

テクニカルショウヨコハマ2018
「よこはま産学・企業間連携コーナー」仕様書

No.	名称	数量		金額	備考
1	床工事	一	式		※リース品番はあくまでも参照で（参照品番はヒラツカリース）、同等品であれば他の物でも可。
2	IDEC総合受付	一	式		
3	基本展示セット設営	一	式		
4	壁面・展示台および補助材	一	式		
5	共用サイン	一	式		
6	電気・照明関連工事	一	式		
7	大学関連サイン	一	式		
8	現場取付撤去費	一	式		
9	運搬費	一	式		
10	諸経費	一	式		
		合計			

No.	名称	仕様	数量	金額	備考
1	床工事	パンチカーペット張り(81平米)	96.0 m	一式	※図面参照の事

2	IDEC総合受付	バック壁面 w205+350+3380+350+205×h4000 一部ドア鍵付き	1	式	一式	※サイン類は全てデータ支給
		システム黒(ポール・壁面共) 高さ出し用 w205+350+3380+350×h300	1	式		
		補助壁面 w990×h2700	2	枚		
		受付カウンター w990×d350×h1000 棚1段付	2	台		
		受付ハイチェア(C-231)	2	脚		
		カタログスタンド(PS-89)回転式 3面	1	台		
		スチール棚 w900×h1800×d450	3	台		
		ハンガーラック	2	台		
		リース 丸テーブル(T-124)	2	台		
		スタッキングチェア(C-009C)	8	脚		
		折り畳み椅子	2	脚		
		液晶モニター(持込ノートPC接続)(55インチ以上)	1	台		
スピーカー	1	台				

3	基本展示セット設営	基本小間A 内訳	壁	システムユニット組壁面・黒 w990×h2700	2	枚	一式	※サイン類は全てデータ支給
			展示台	システムユニット組(w990収納引き戸付き) ※腰部シート貼り仕上 w1980×h900or750×d700	1	台		
			サイン	パラベット出力シート貼り w1980×h300(見寸h200)	1	式		
		基本小間A		9	小間			
		基本小間B 内訳	壁	システムユニット組壁面・黒 w990×h2700	1	枚		
			展示台	システムユニット組(w990収納引き戸付き) ※腰部シート貼り仕上 w990×h900or750×d700	1	台		
			サイン※	パラベット出力シート貼り w990×h300(見寸h200)	1	式		
			基本小間B		6	小間		

4	壁面・展示台および補助材	壁面	システムユニット組壁面(黒) w700×h2700 w990×h2700※	4	枚	一式	
			w990×h2700 ドア付きパネル	1	枚		
			◇ w205~495×h2700	2	◇		
		補助材	その他ビーム・ポール等の補助材 アンカーなど	1	式		

5	共用サイン	受付サインA	システム下地出力シート w205+3380+205×h1220	1	式	一式	※コーナーサインについてはバシフィコ指定のアンカー固定支払代行が必要。 ※サイン類は全てデータ支給
		B	◇ w205+350+3380+350+205×h2600	1	式		
		C	◇ w350+990+990+350×h920	1	式		
		アイキャッチ塔A	システムユニット組み(黒) w1980×h4000×d350 天板付	1	式		
		B	システム下地出力シート w350+1980+350+1980×h1220	1	式		
		C	◇ w350+1980+350+990×h2600	1	式		
		相談コーナー	◇ w350×h2600	2	枚		




6	電気・照明 関連工事		HID150W or 同程度LED (器具黒・広角)	7	灯	一式	
			HID 70W or 同程度LED (器具黒・広角)	27	灯		
			LEDアームスポット 器具黒	2	灯		
			コンセント(2口タイプ)	16	ヶ		
7	大学関連サイン		CPパネル出力(既存システム壁面に設置)W2940×H300	24	枚	一式	※サイン類は完全版下 データ支給
8	現場取付撤去費		現場取付撤去(大学関連サイン・出展者パネル取付等を含む)人件費			一式	
9	運搬費					一式	
10	諸経費					一式	

注意事項

- ※各出展者持込みパネルの壁面設置作業あり。基本的にベルク口、重量のあるものについてはチェーン・テグスなどにて対応。
- ※ポール部分も黒ポールを使用すること
- ※レフスポット・電球型蛍光灯は昼白(昼光)色 統一のこと (電球色不可)
- ※展示台・壁面などは施工業者決定後 協議検討のうえ移設・撤去等の変更アリ。また、壁面色・サイン文言に関しても業者決定後変更アリ
- ※各システム組に補強・倒れ止め等のビーム・ポールなどの部材が生じた場合はこれも含む事とする。
- ※サインデータは完全データで支給(イラストレーター CCにて作成)
- ※人件費には各社パネル等設置作業、2月7日/8日/9日の会期中のメンテナンス対応含む
- ※その他、本仕様書に定めのない不明な点が生じた場合は、担当者との協議の上、その指示に従うこと


スケジュール

平成30年 2月5日 9:00~18:00	搬入・設営
2月6日 9:00~12:00	搬入・設営
12:00~17:00	各社パネル等設置立ち会い
2月7日~9日 10:00~17:00	会期中、必要に応じてメンテナンス
2月9日 17:00~	搬出・撤去

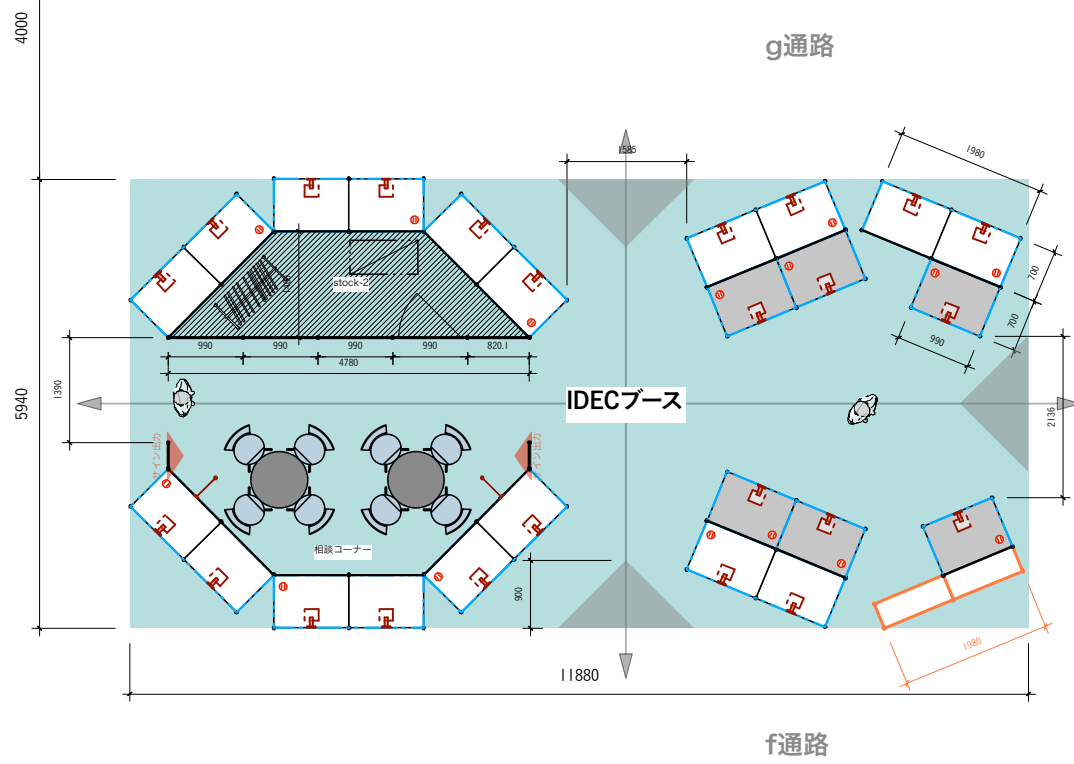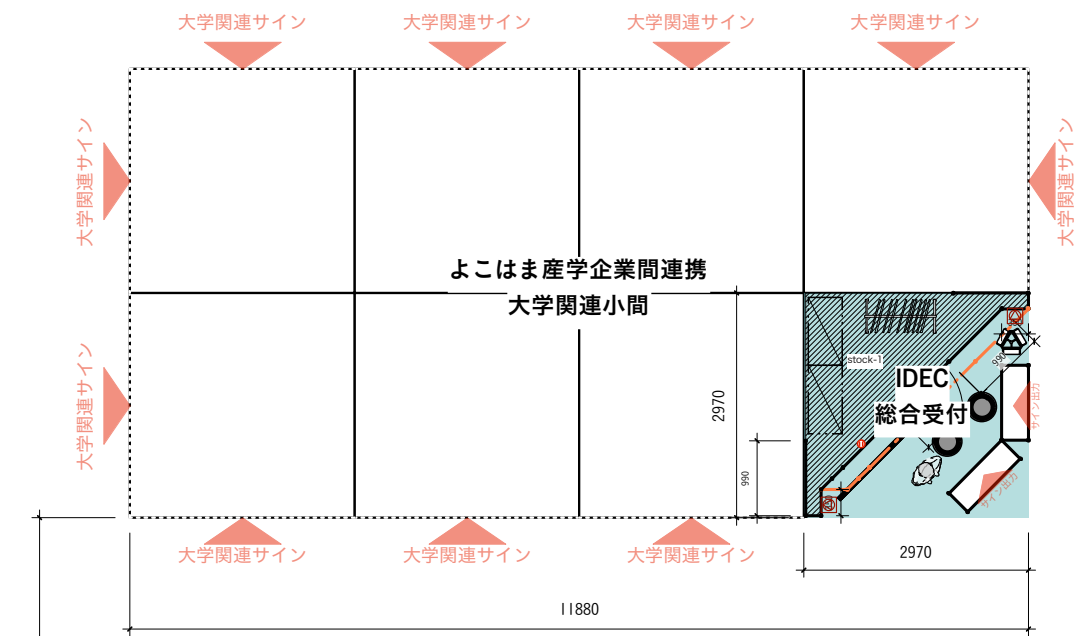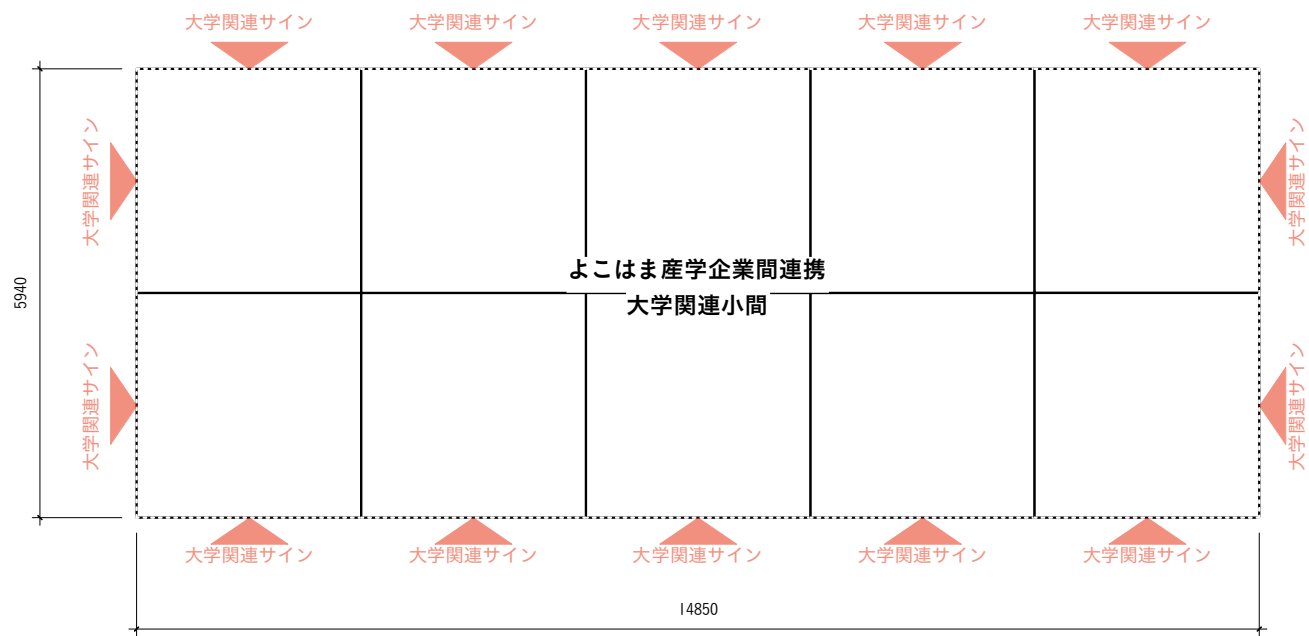

横浜産学連携小間

横浜産学連携小間

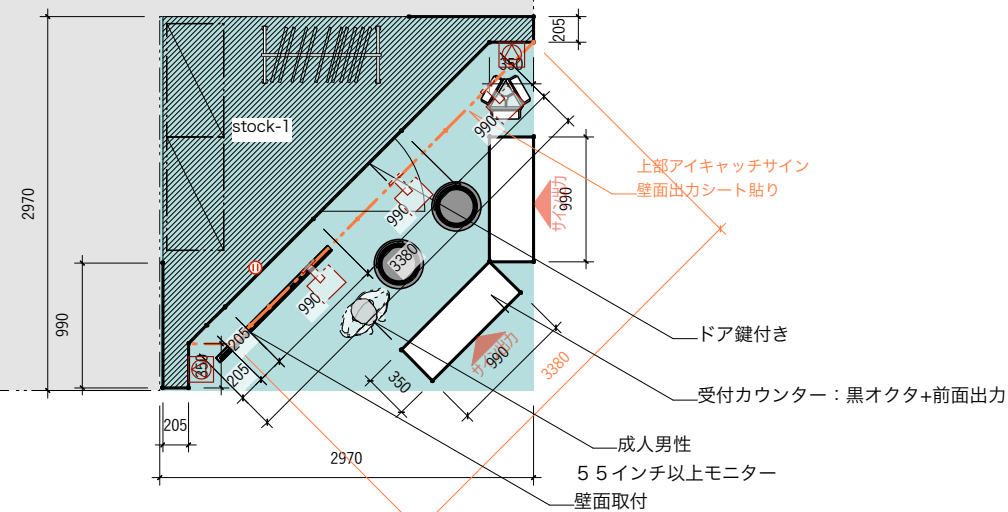


会場出入口

03
立面


会場メイン入口





他社小間

02
立面

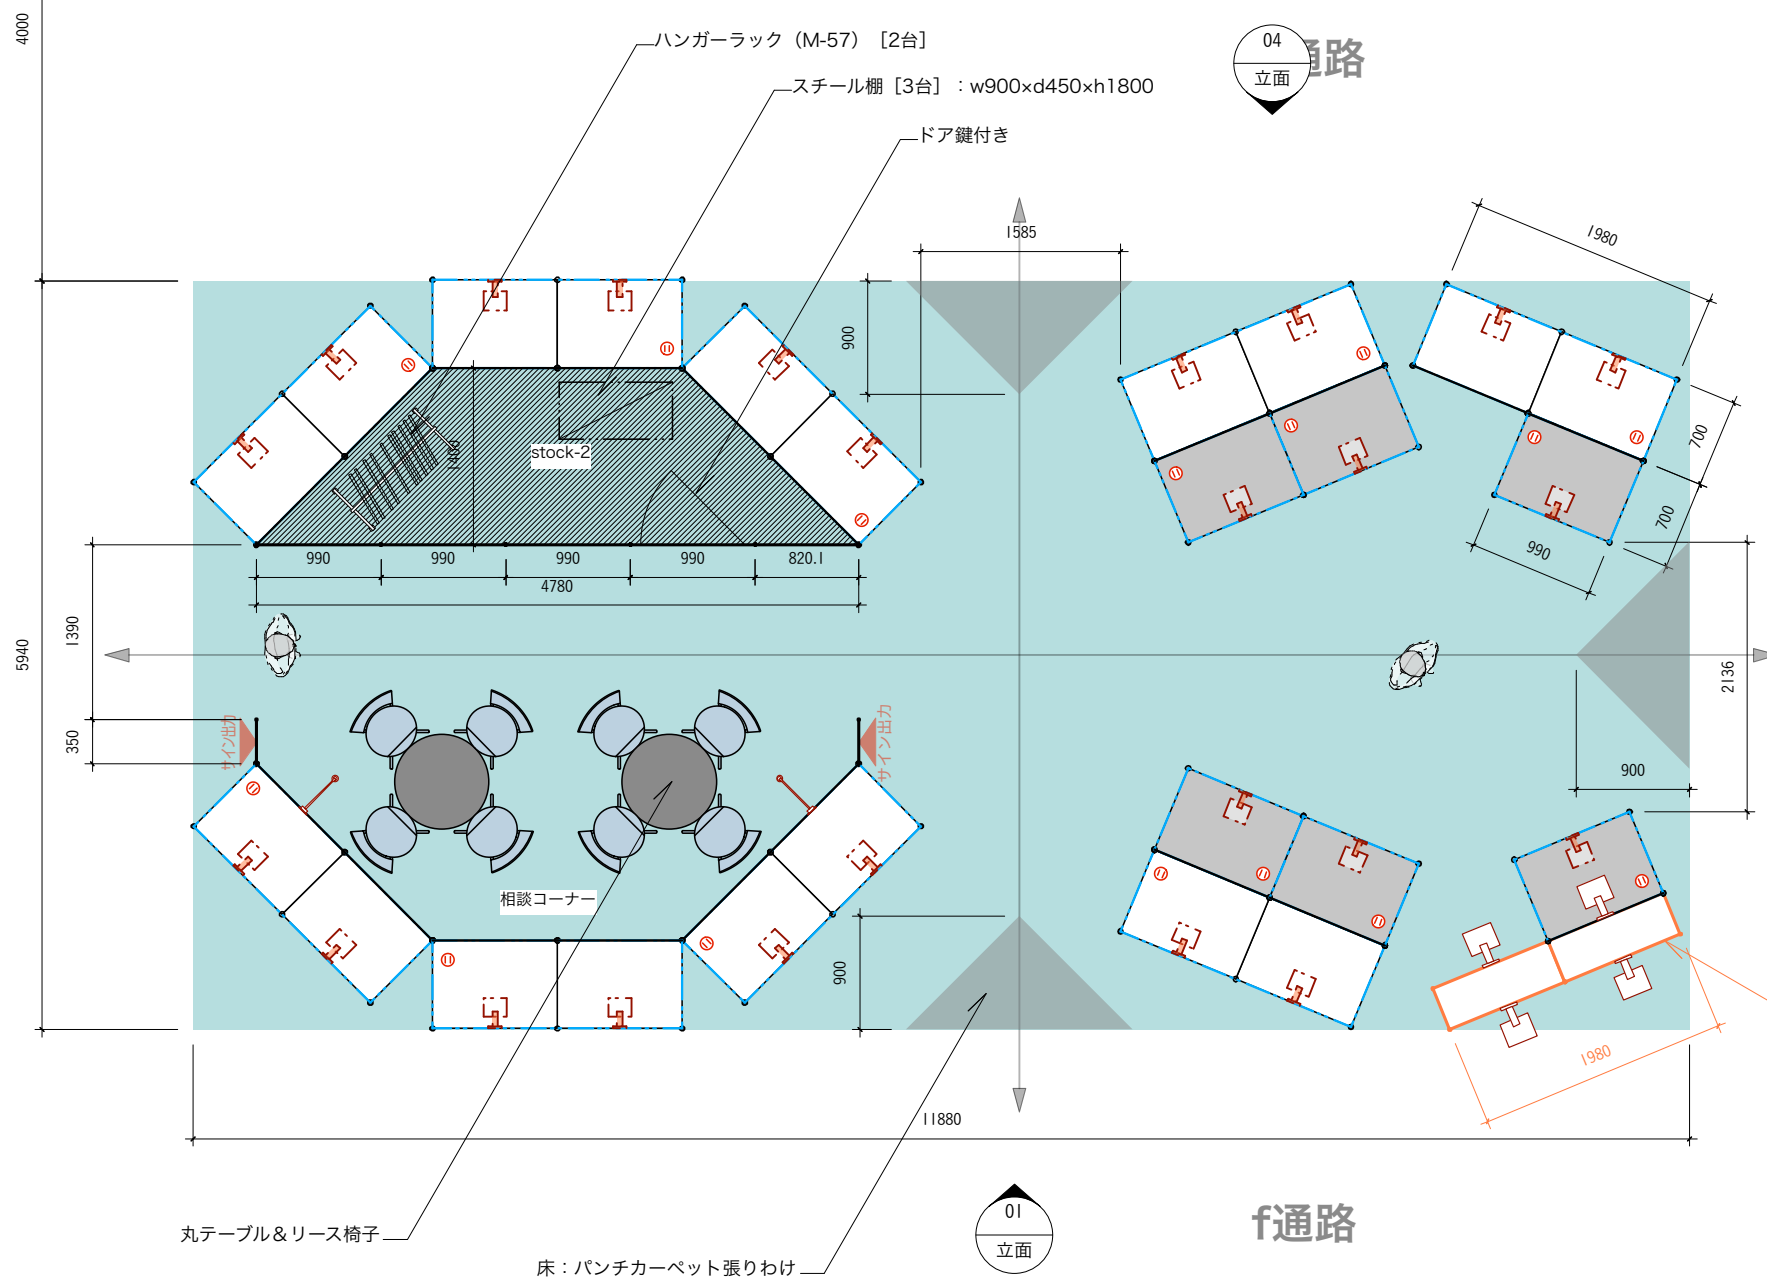


凡例

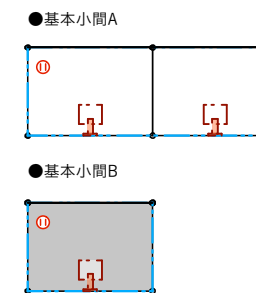

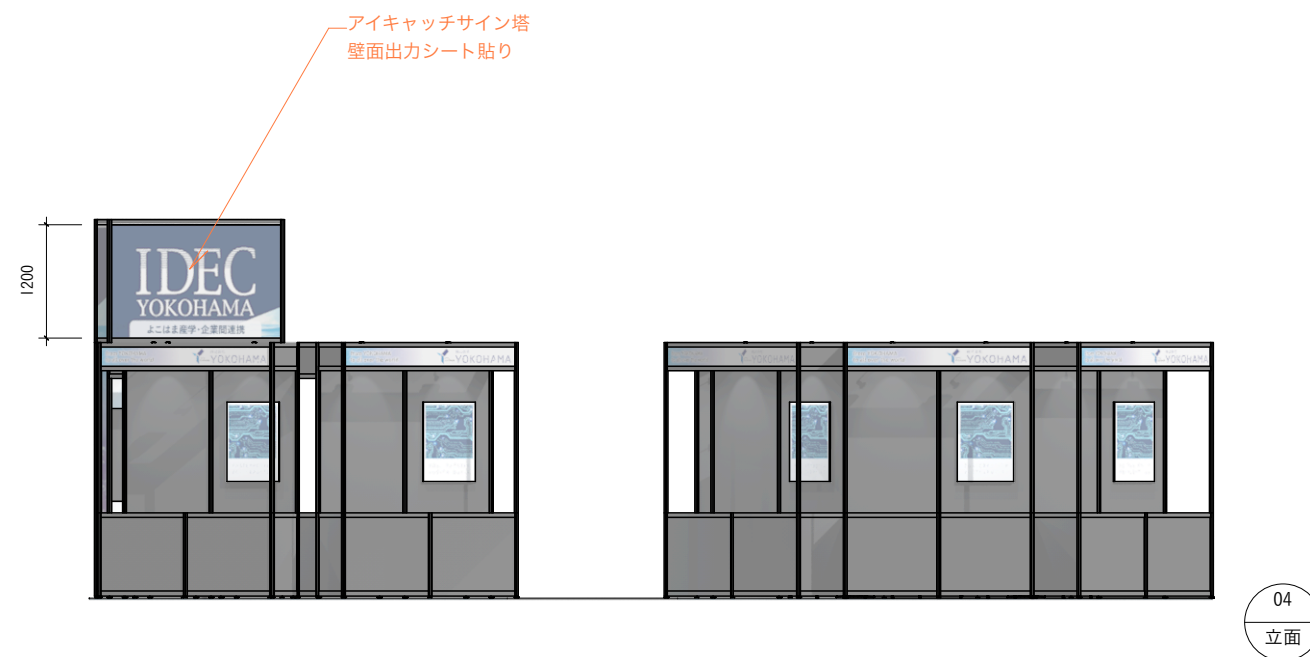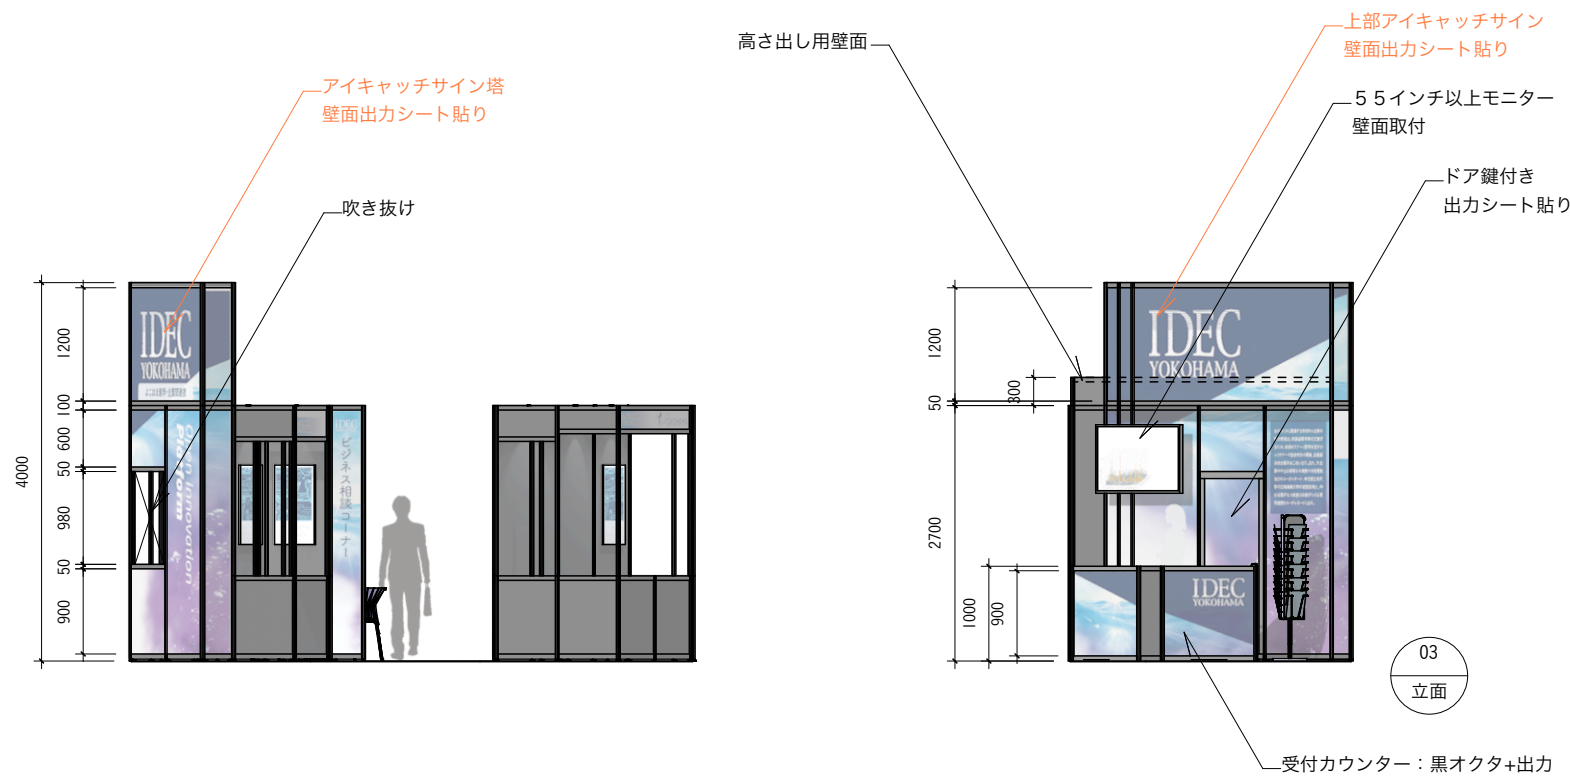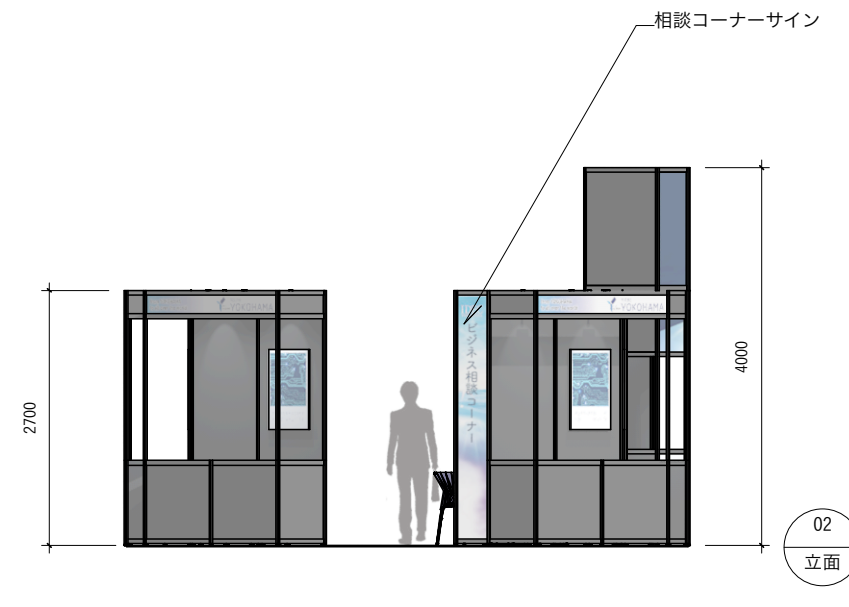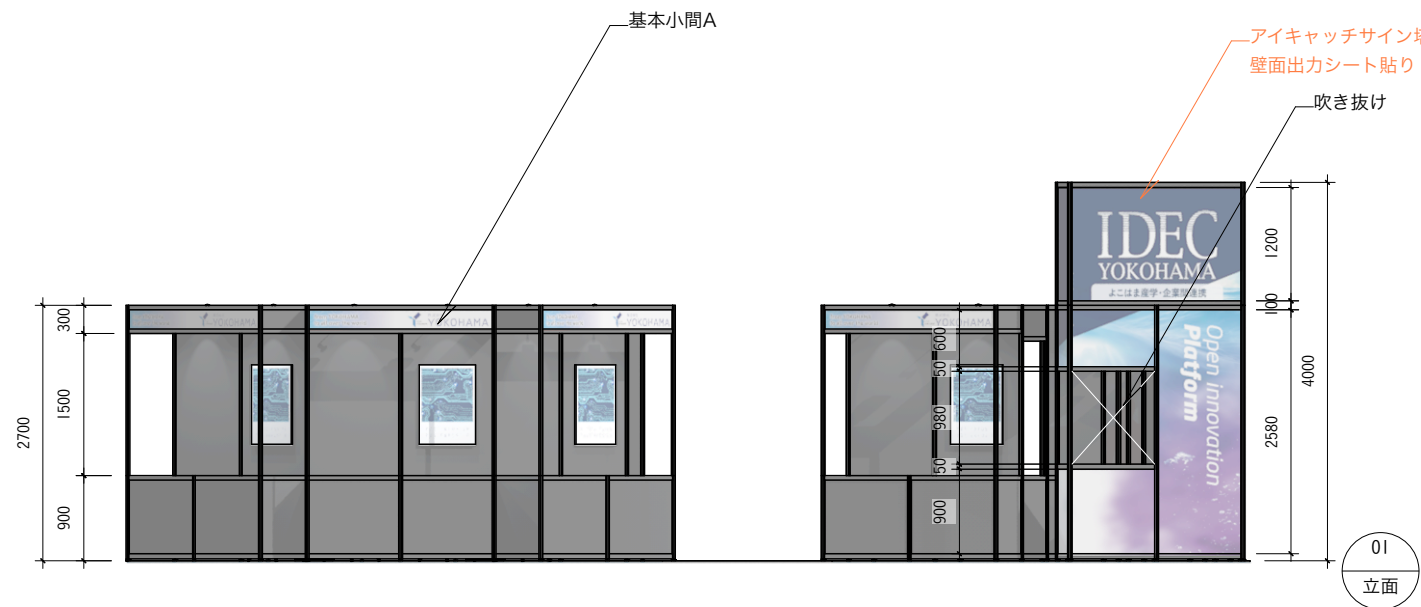

基本小間A

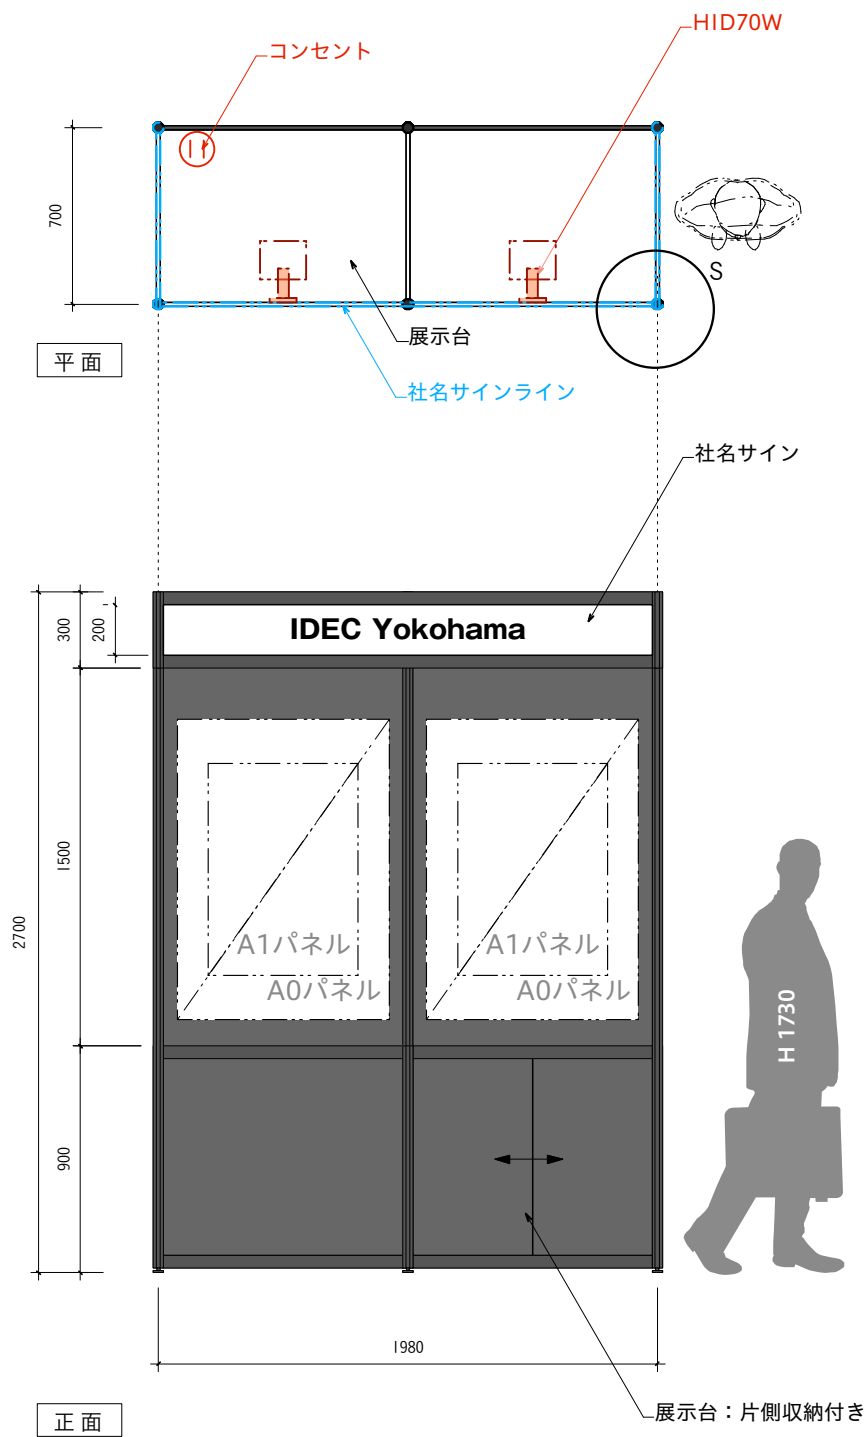

基本小間B

