


ホール客席図（段床形式） ※出入口は6階です。

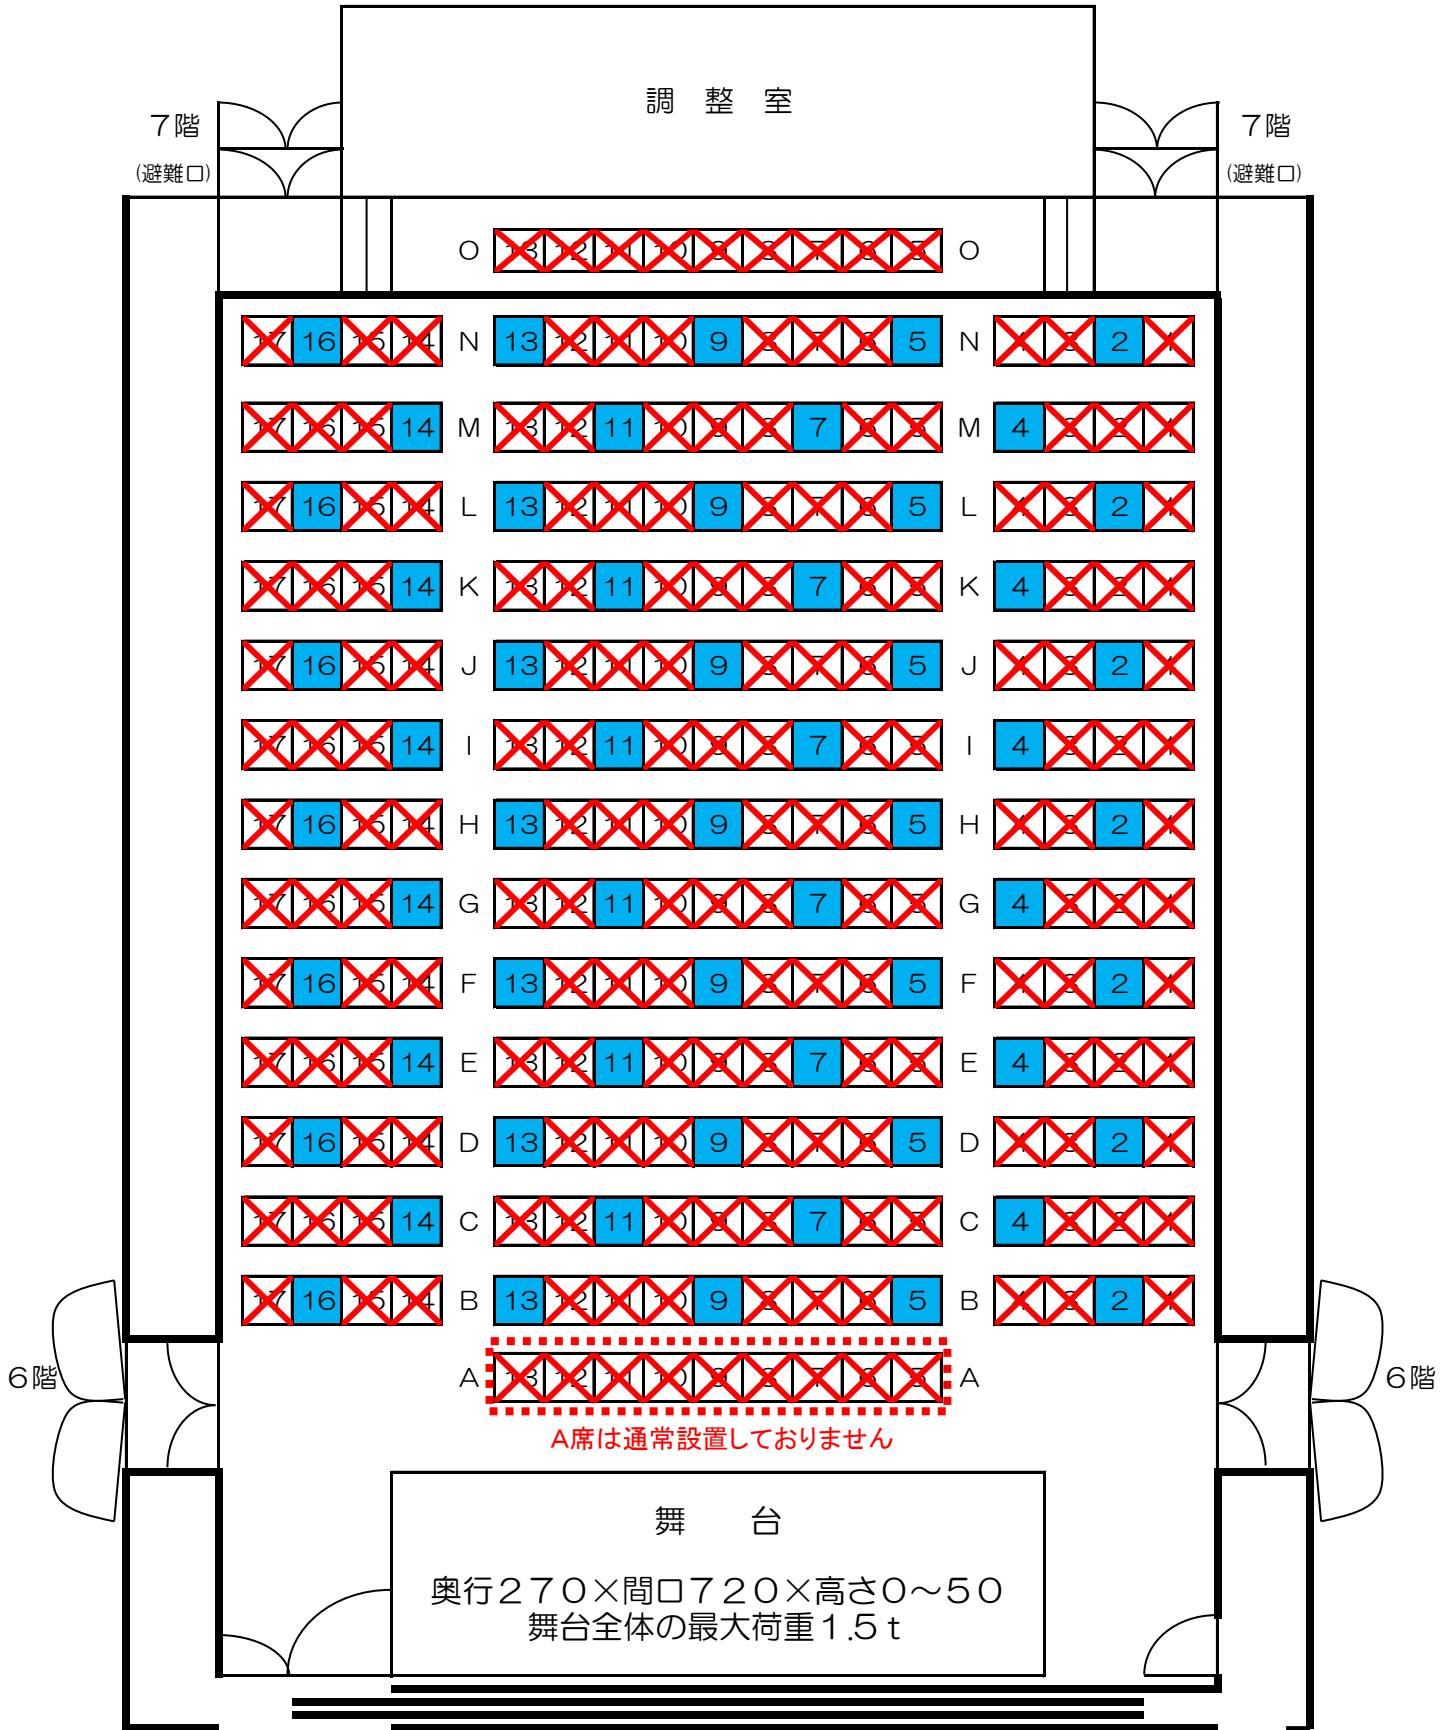

情文ホール
（6F・7F吹き抜け）

- 吊りバトン（長さ8m 荷重150Kg）
- 舞台の高さは通常20cmです。