


【中会議室】サービス棟2階

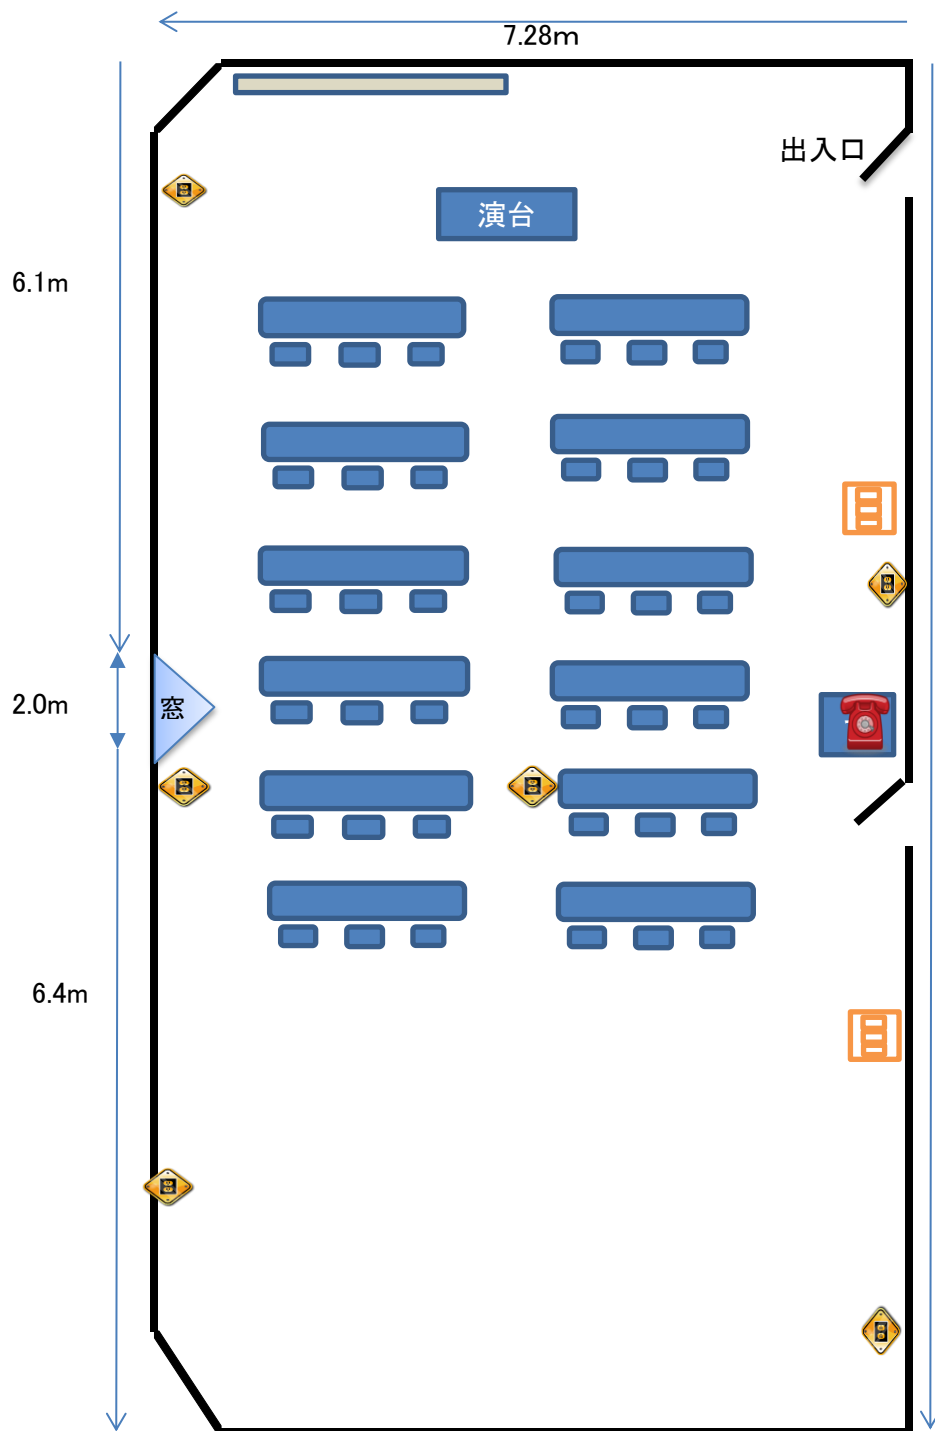

面積	105㎡
定員	36名
イス	36脚
机(180cm×45cm)	12台
ホワイトボード	1台
演台	1台

天井高 250cm

14.5m