


【会議室】東館2階

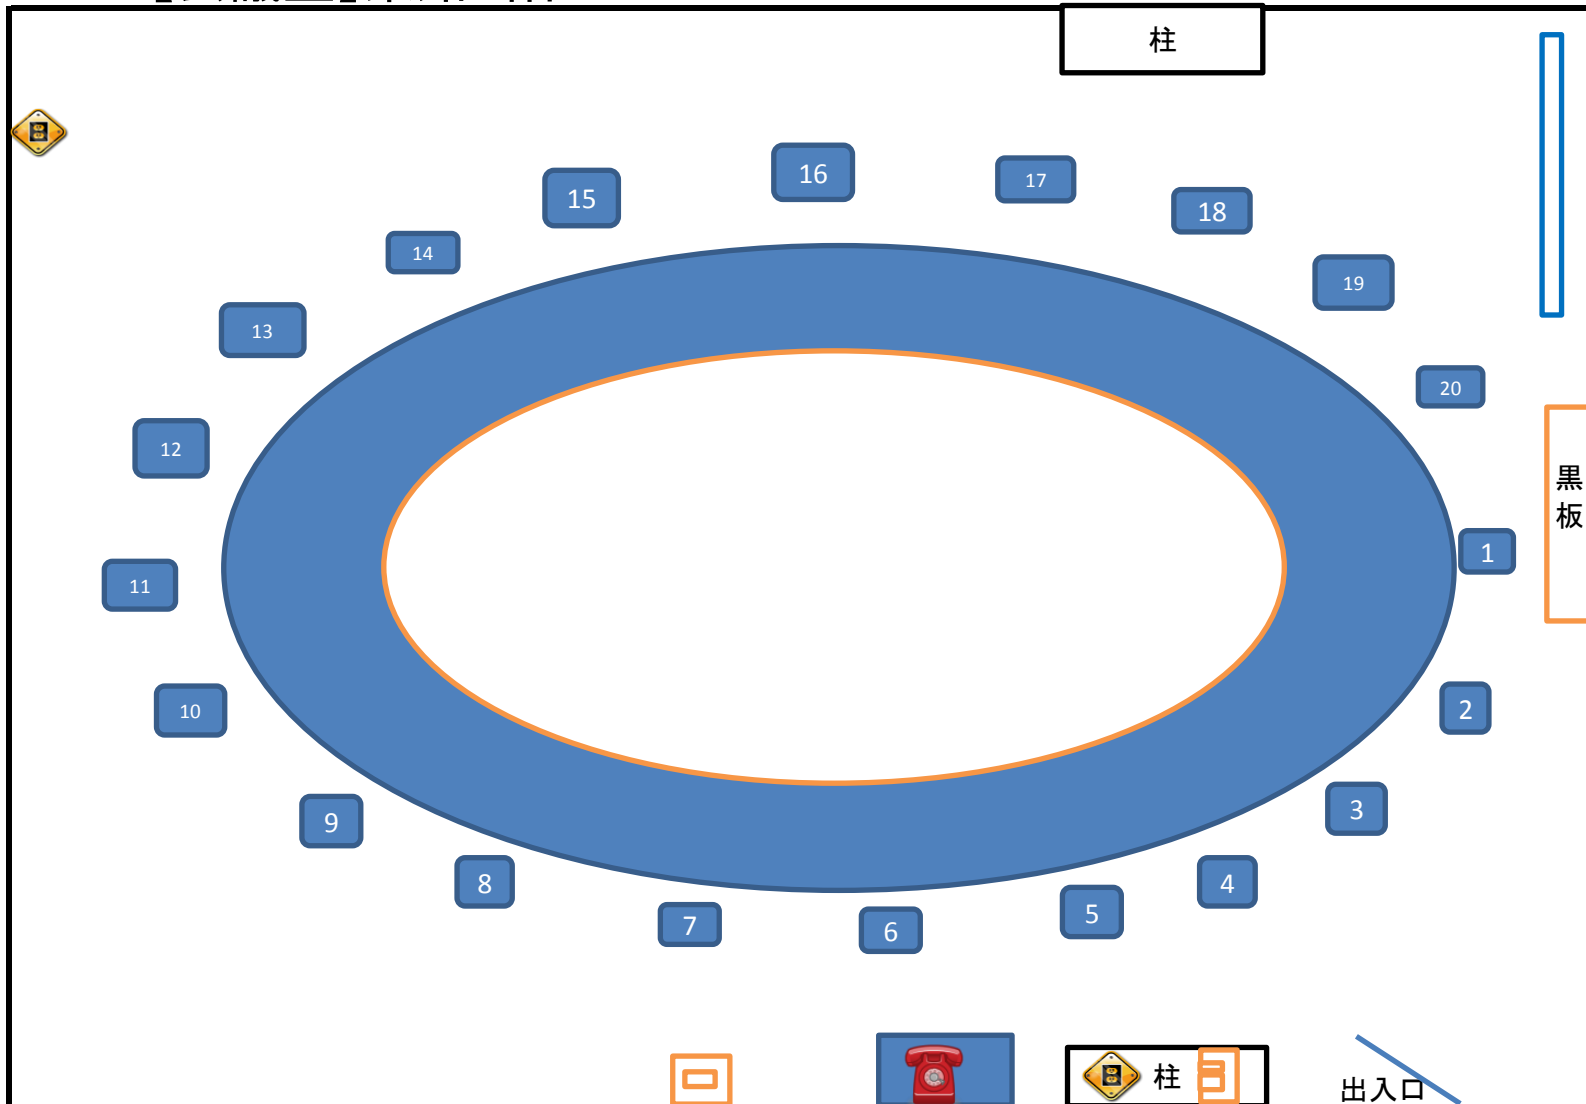

面積	50m ²
定員	20名
イス	20脚
円卓	1台
ホワイトボード	1台