


【大会議室】サービス棟2階

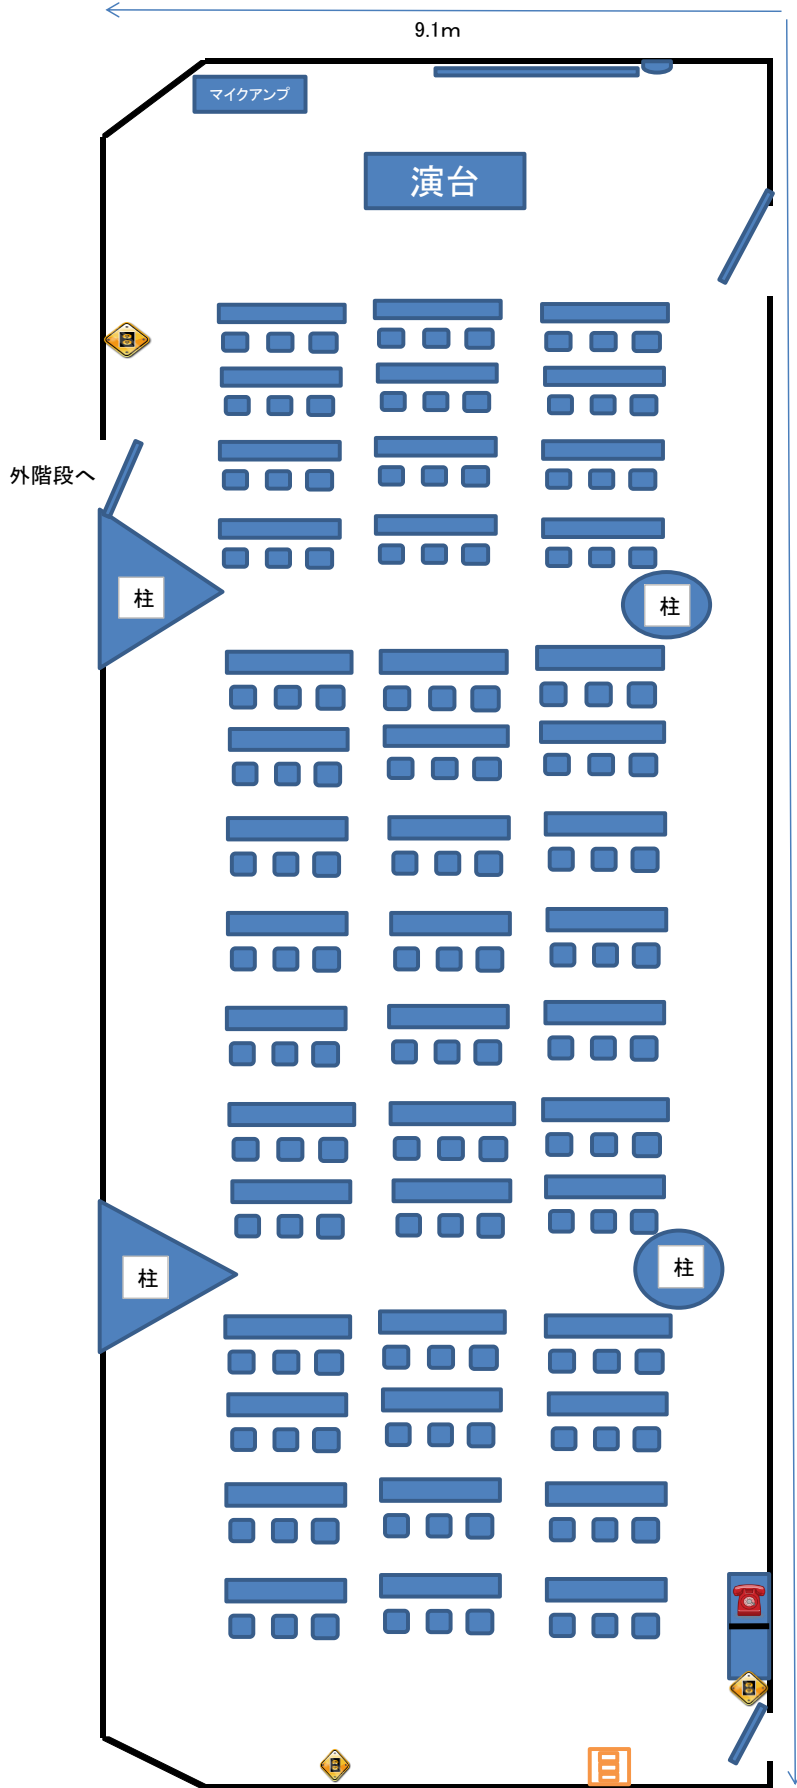

面積	198m <sup>2</sup>
定員	135名
イス	135脚
長机(180cm×45cm)	45台
ホワイトボード	1台
演台	1台

天井高 250cm

21.8m