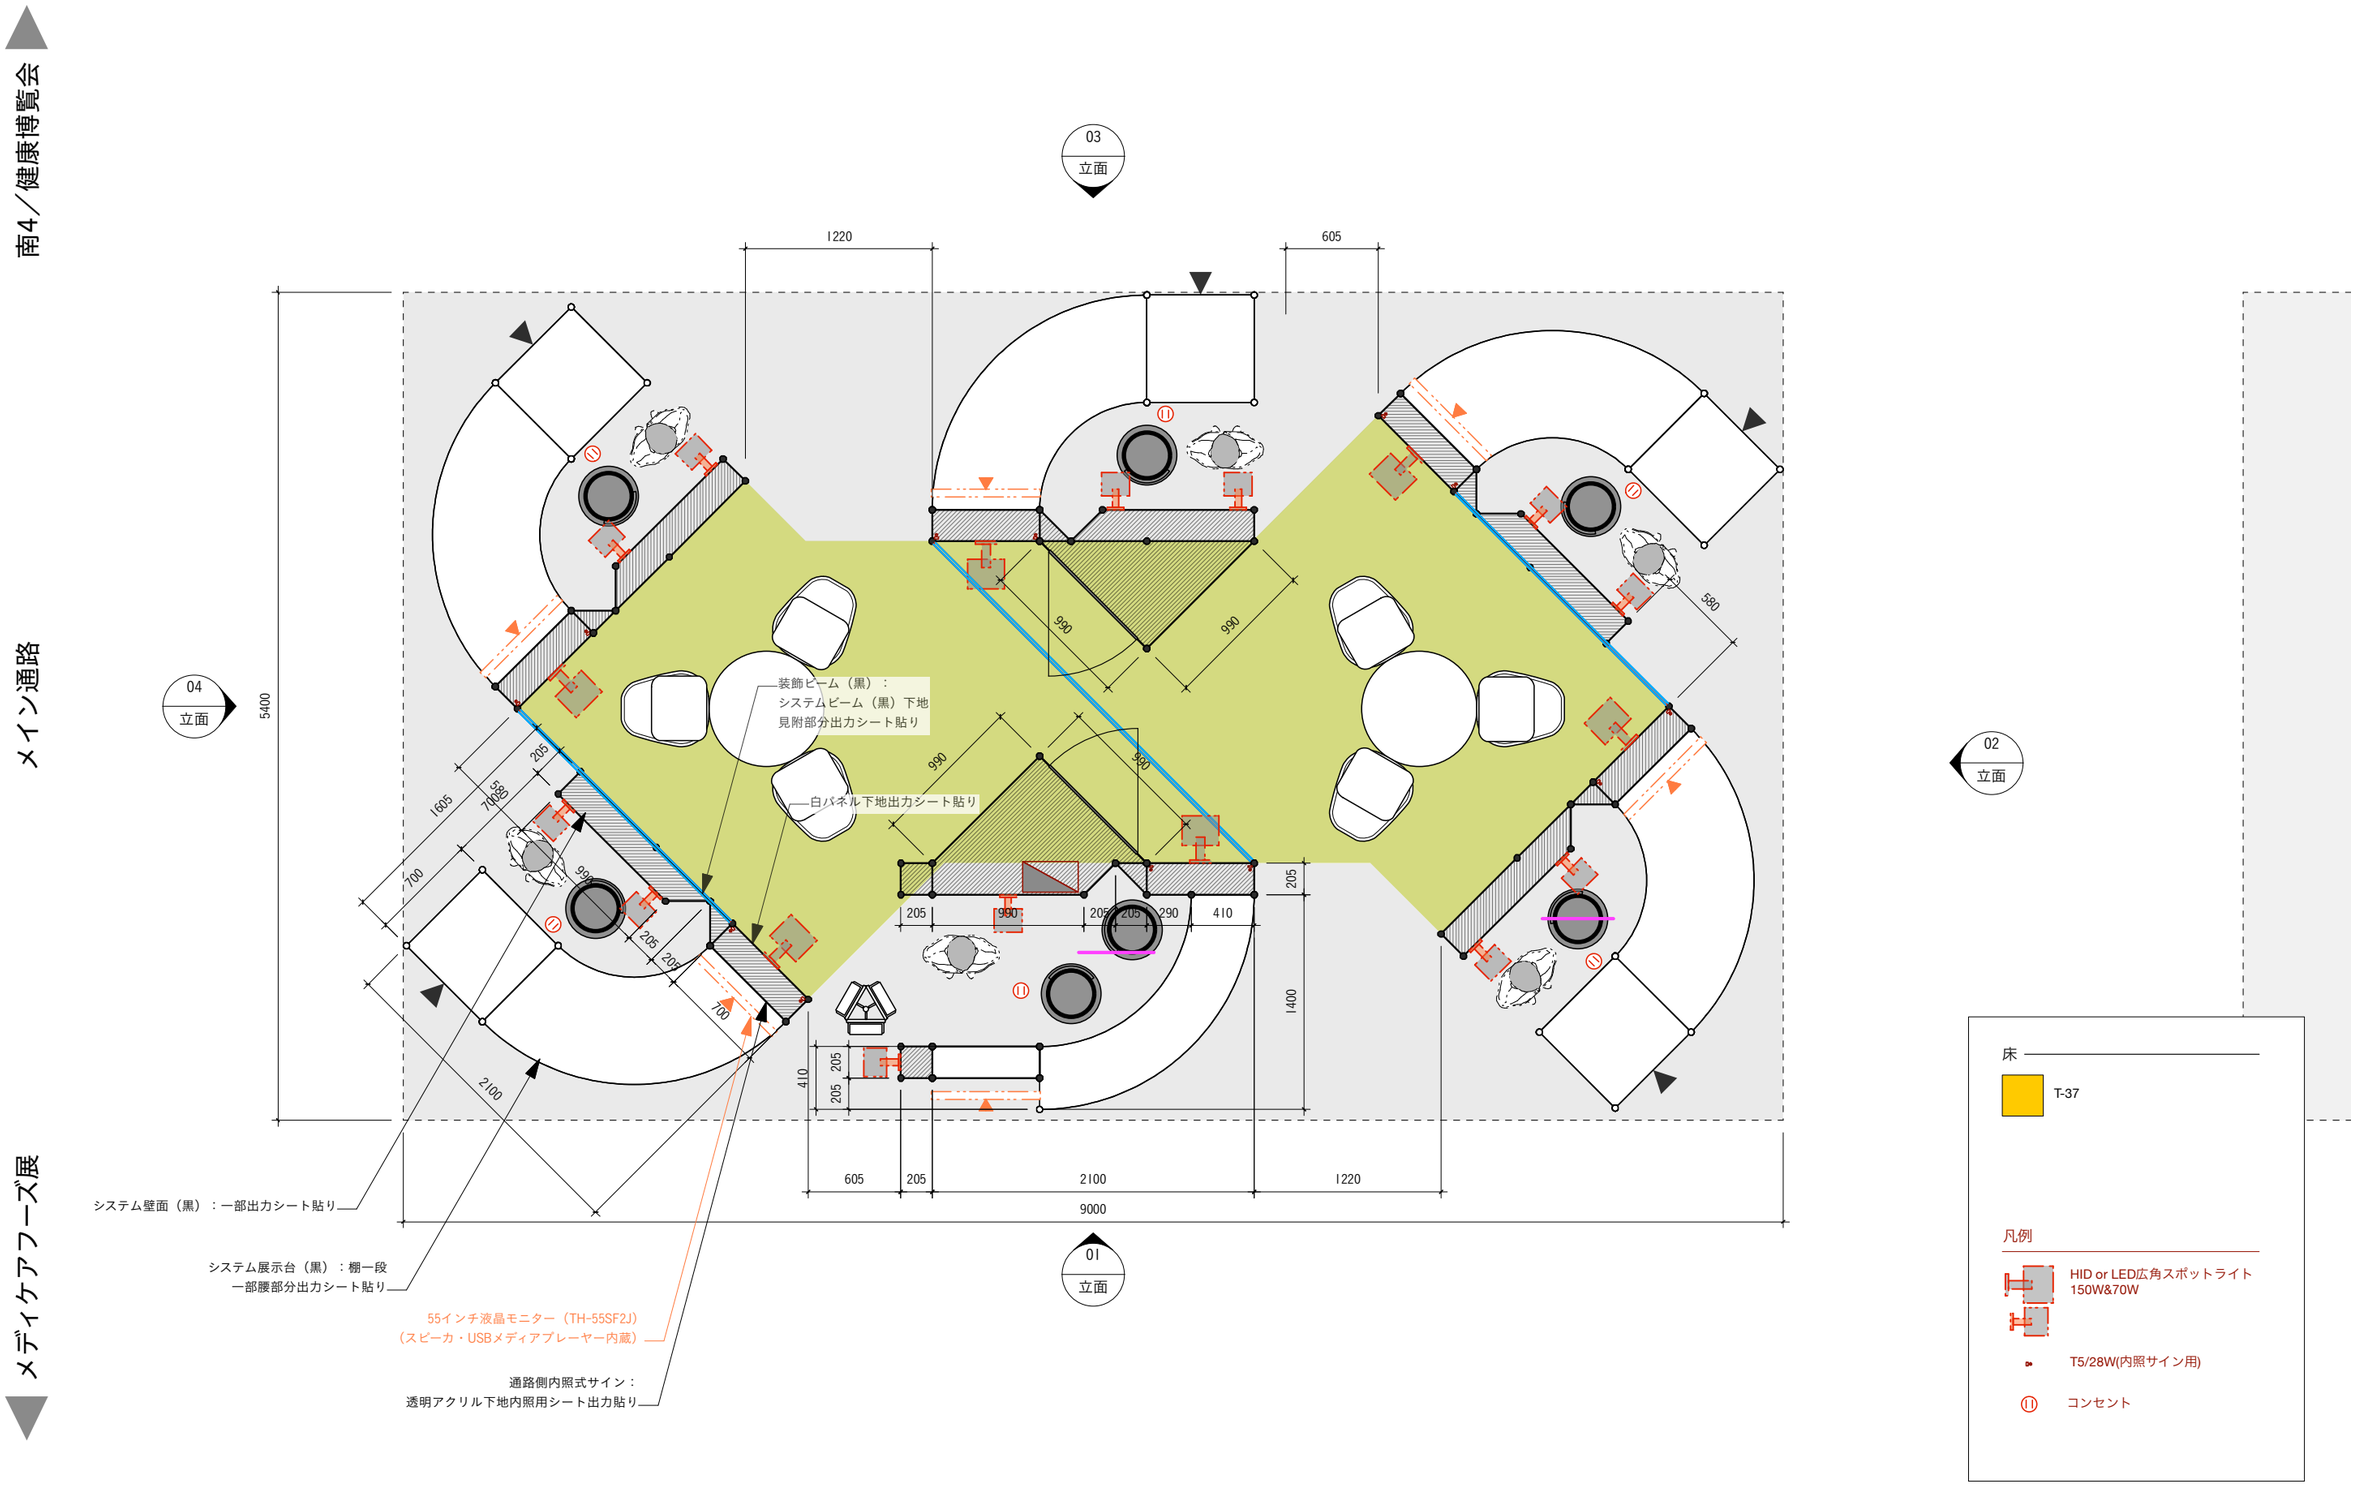

Care Show Japan 2022　横浜パビリオンブース	TITLE plan 01	DRAW 平面図	SCALE A3=1:40	DATE 20211121	CHECK	NO 01

システム壁面（黒）：出力シート貼り

持込パネルベルクロ設置（想定AIorBI）

通路側内照式サイン：
透明アクリル下地内照用シート出力貼り

55インチ液晶モニター（TH-55SF2J）
（スピーカ・USBメディアプレーヤー内蔵）

システム展示台（黒）：棚一段
一部腰部分出力シート貼り

白パネル下地出力シート貼り

装飾ビーム（黒）：
システムビーム（黒）下地
見附部分出力シート貼り

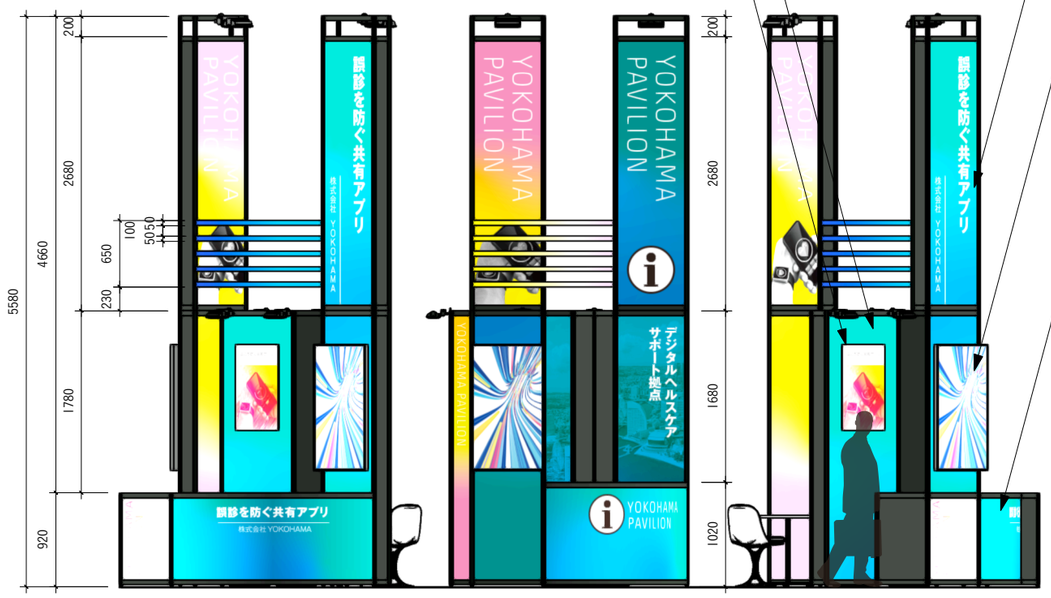

01
立面

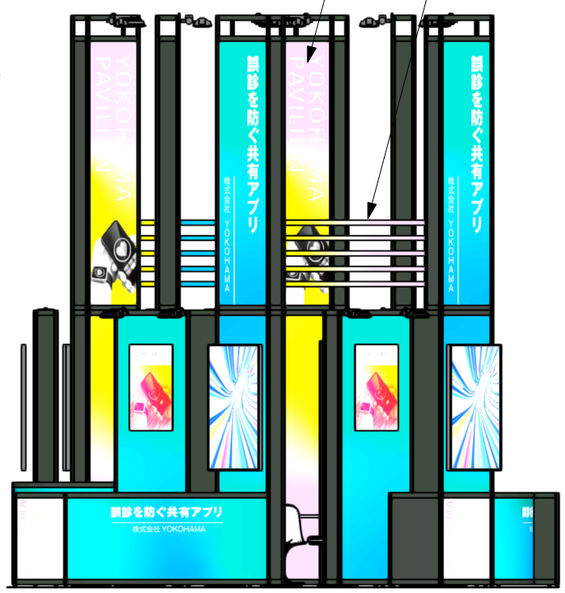

02
立面

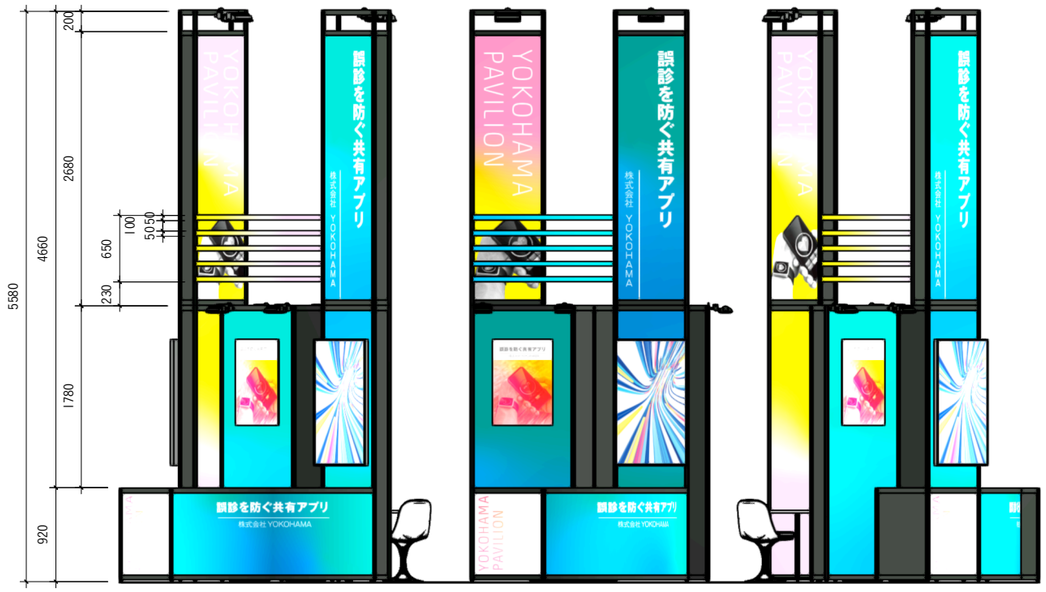

03
立面

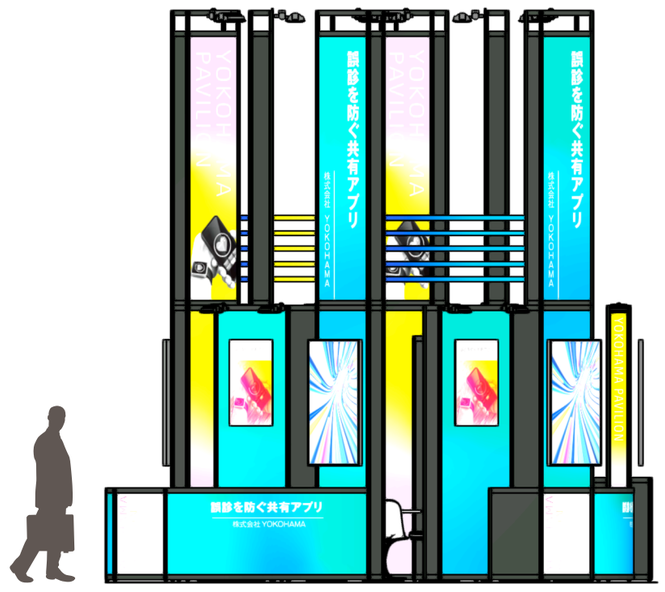

04
立面

Care Show Japan 2022　横浜パビリオンブース	TITLE plan 01	DRAW 立面図	SCALE A3=1:60	DATE 211121	CHECK	NO 02

Care Show Japan 2022　横浜パビリオンブース	TITLE plan 01	DRAW イメージパース	SCALE A3=---	DATE 211121	CHECK	NO 03