


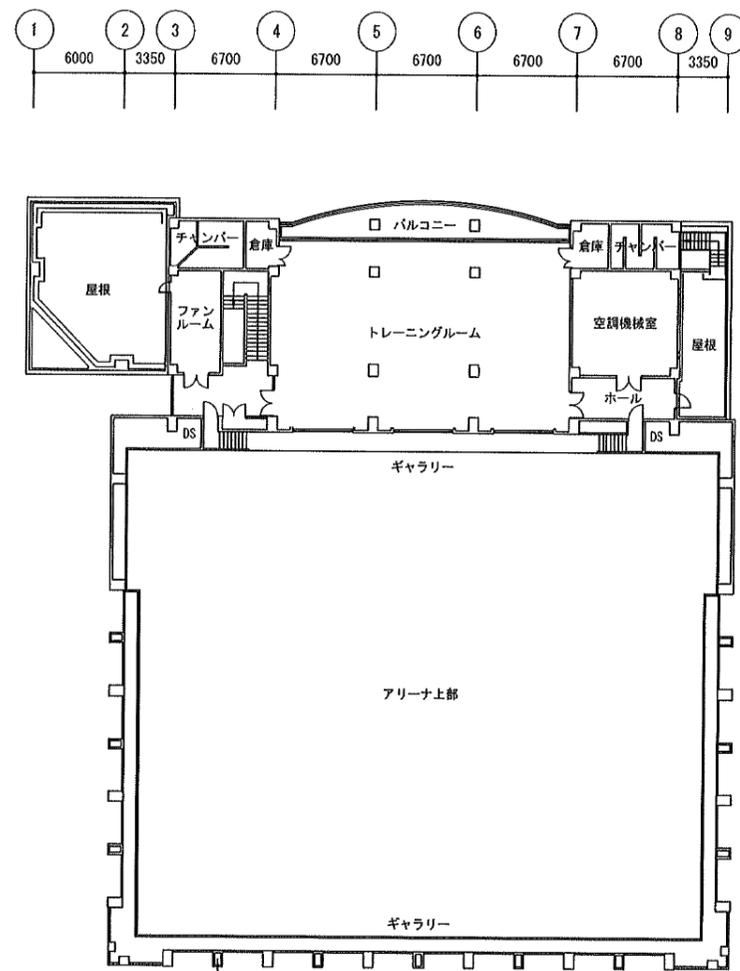




1階平面図 S=1/300

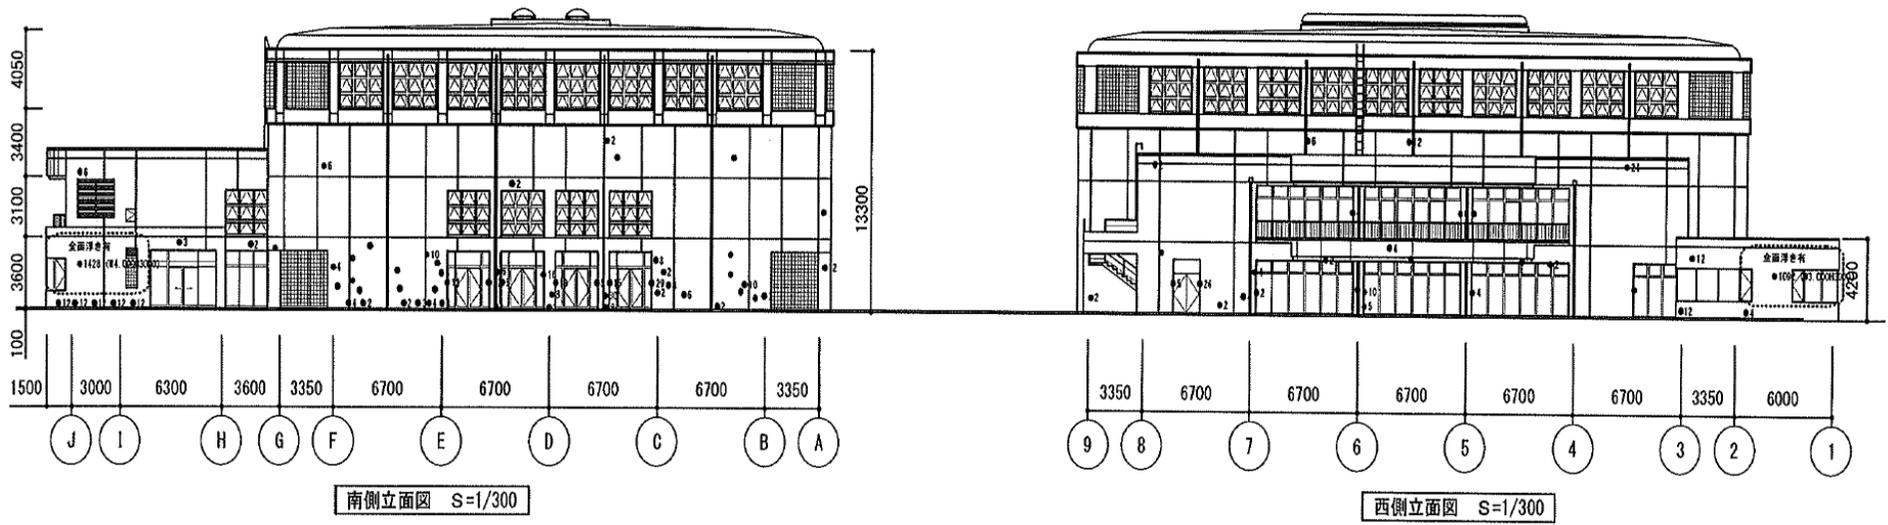


2階平面図 S=1/300

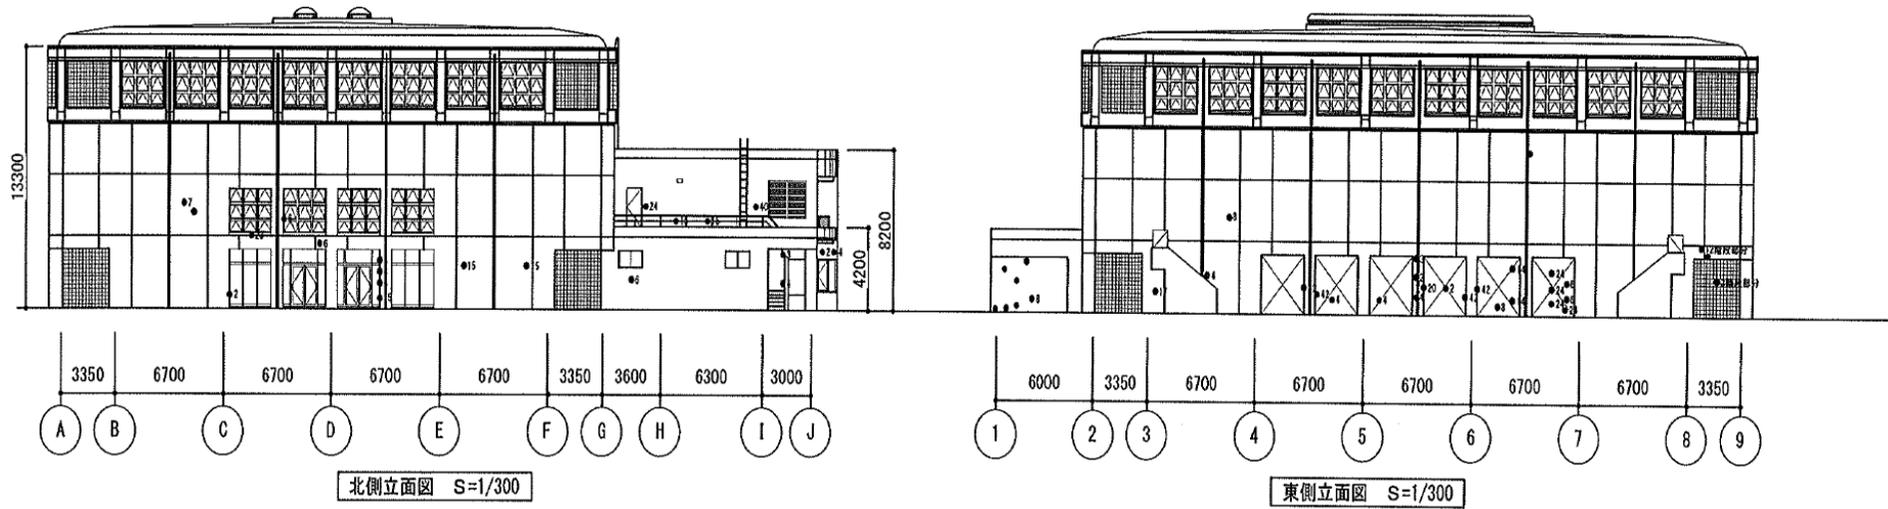


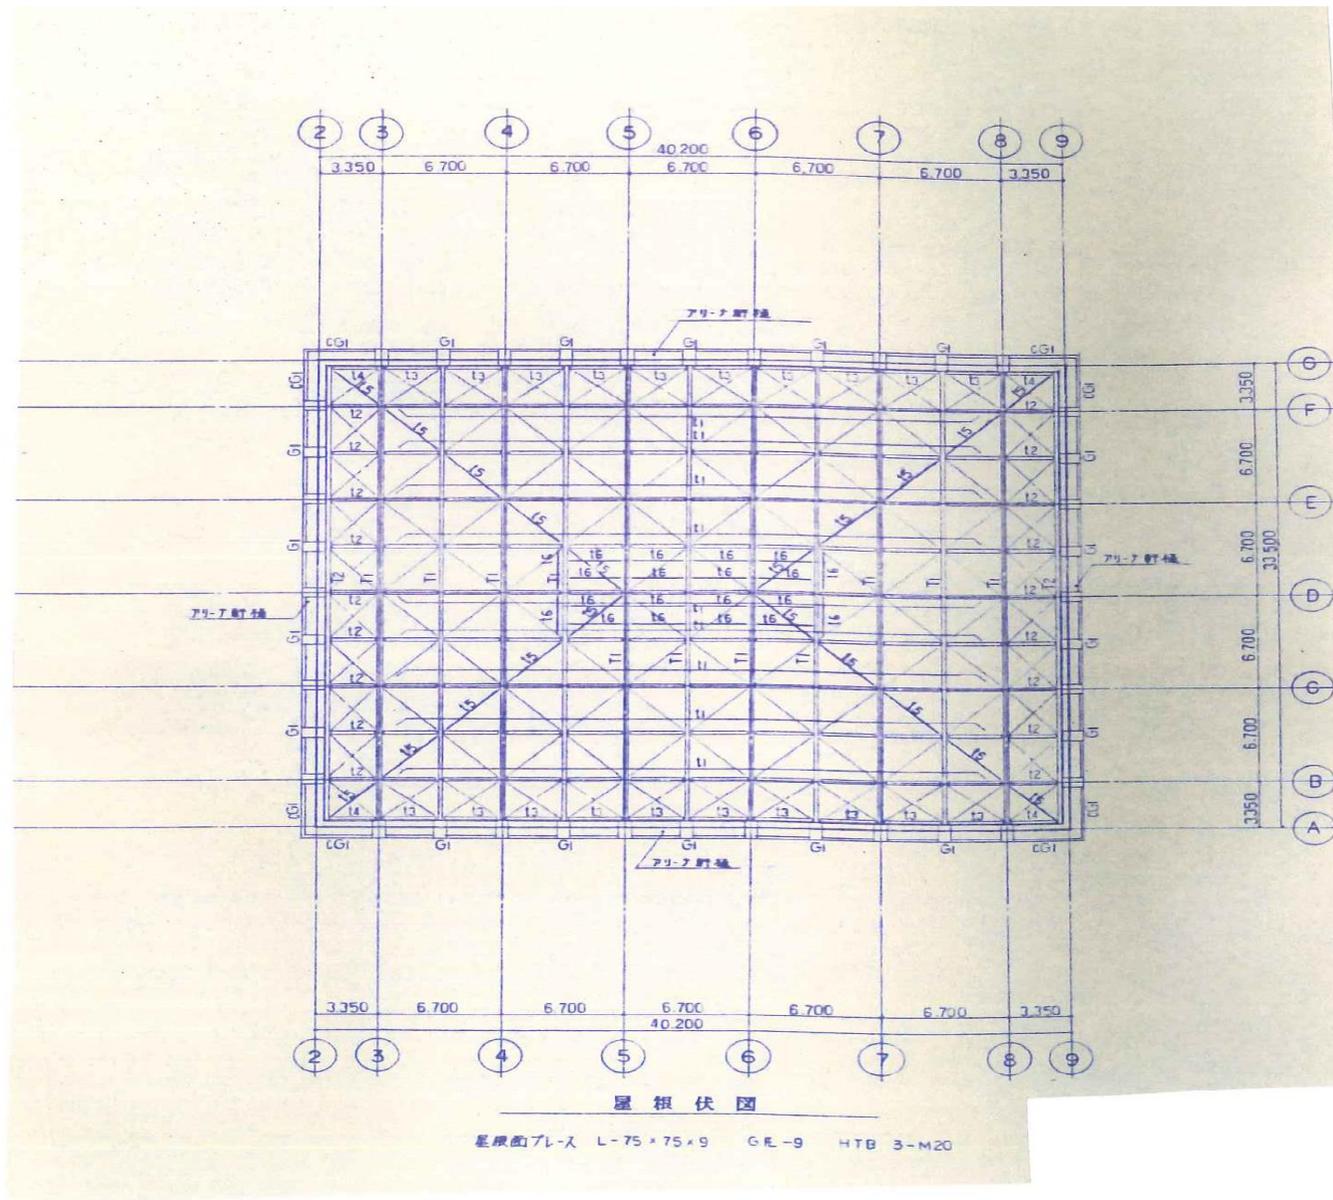

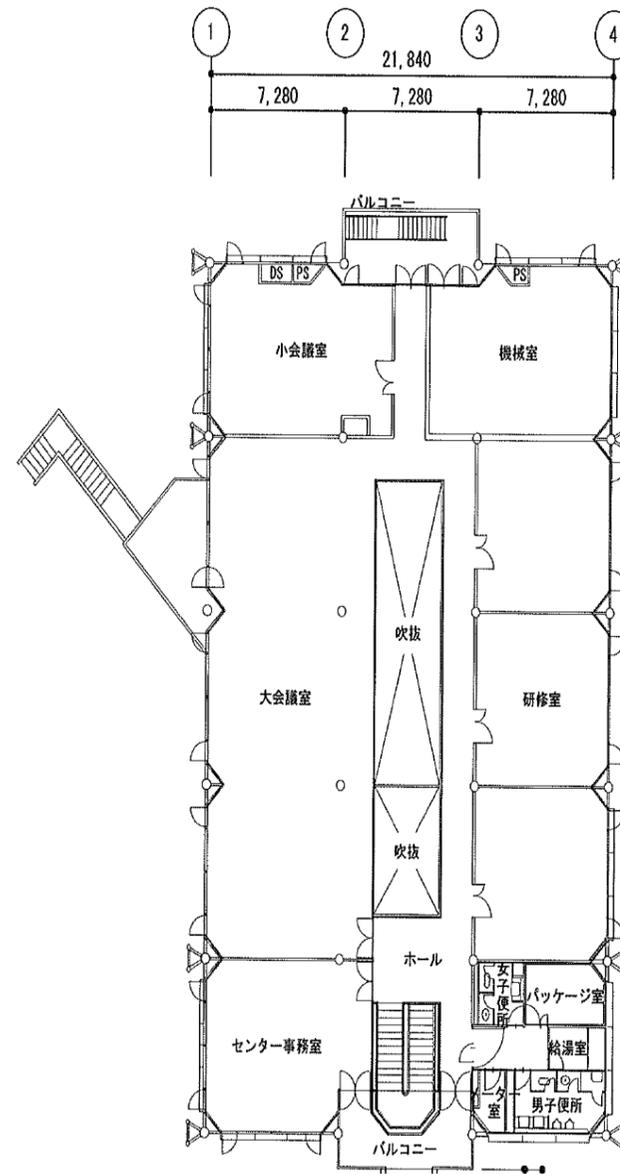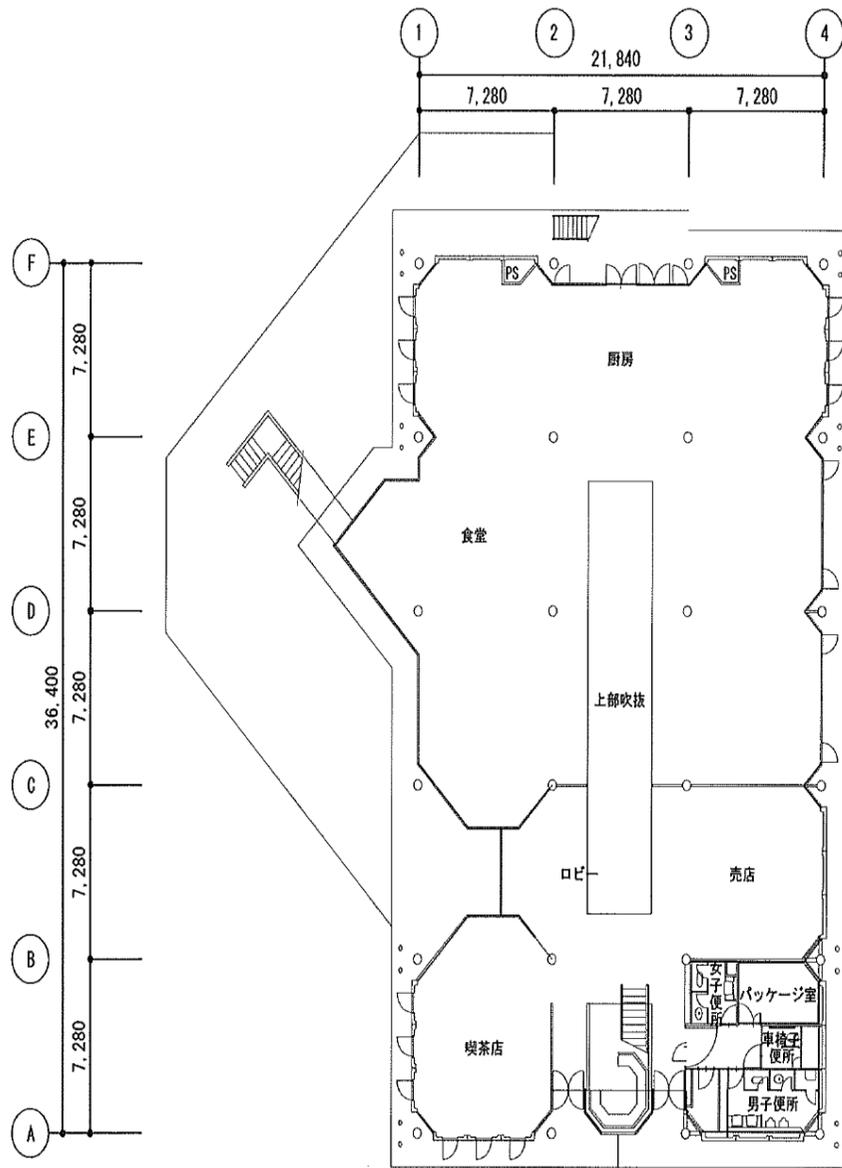

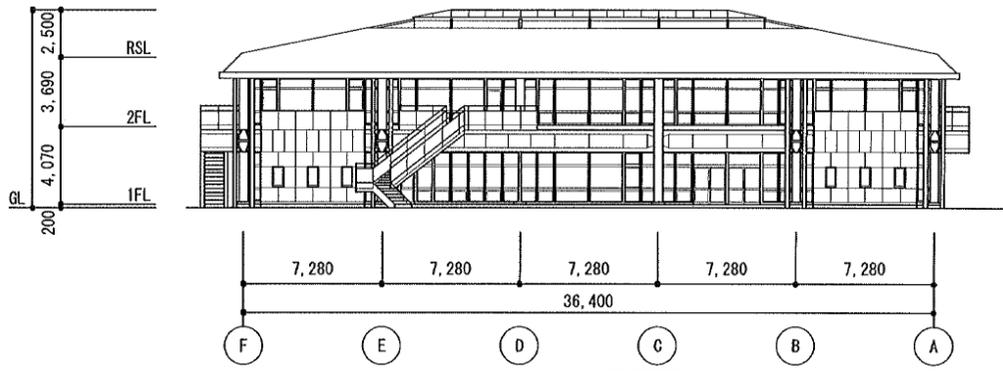


西側立面図 S=1/250

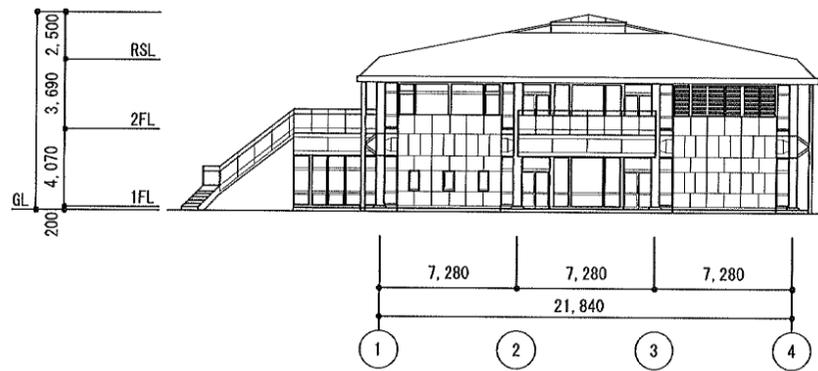


南側立面図 S=1/250

凡例		調査数量						
記号	部位	材質	単位	西側	南側	東側	北側	集計
●	外壁打放しクラック(0.2mm以上)	コンクリート打放し	m					
▲	外壁打放し爆裂(100×100:1か所)	コンクリート打放し	か所					
↓	笠木モルタル浮き	モルタル	m					
●	タイル浮き(数字は箇所数)	小口タイル	か所					

15

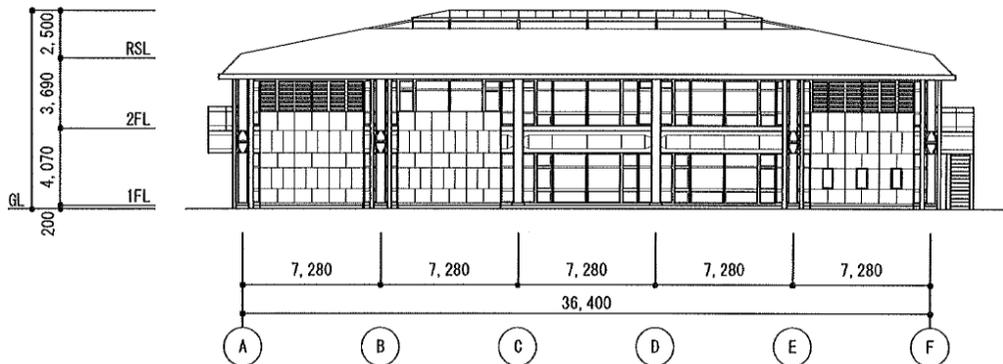

東側立面図 S=1/250

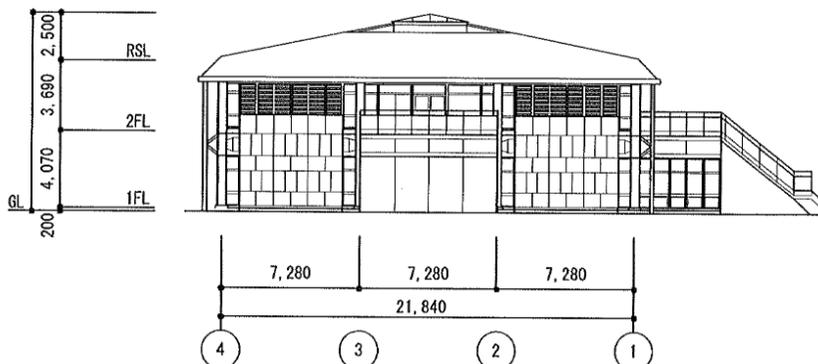

北側立面図 S=1/250

