


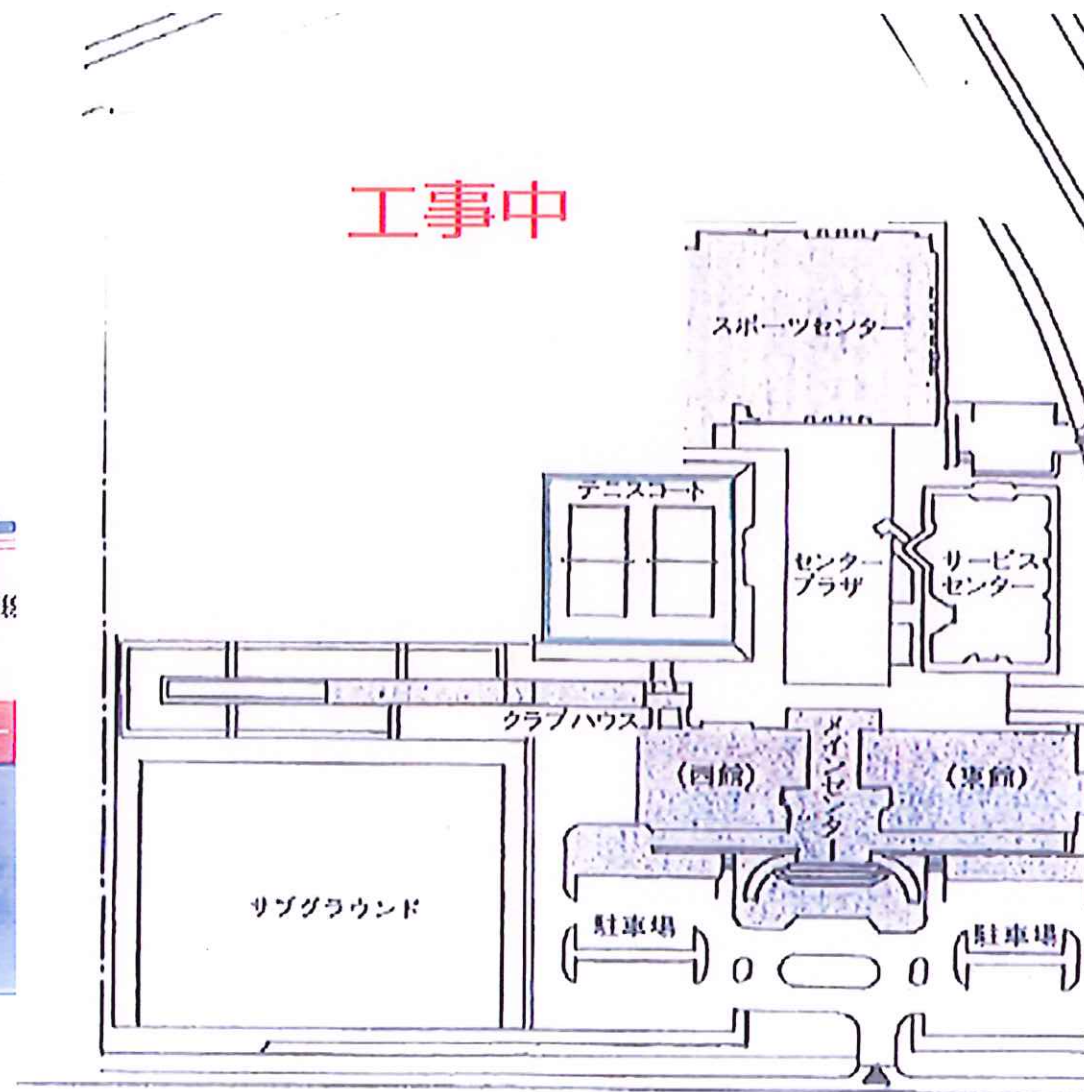


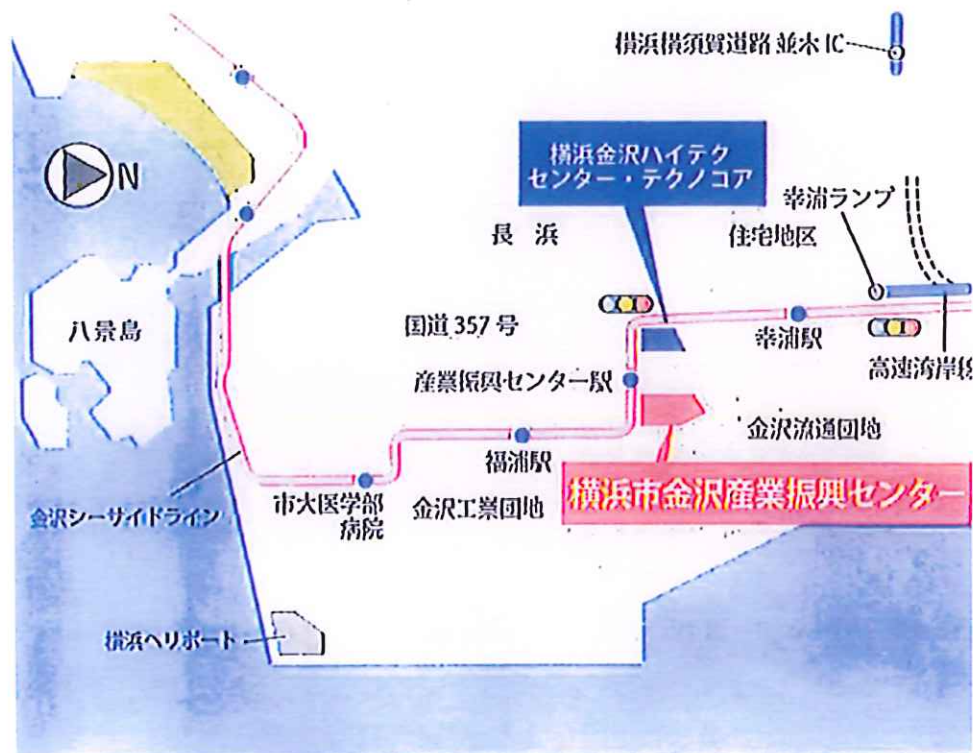

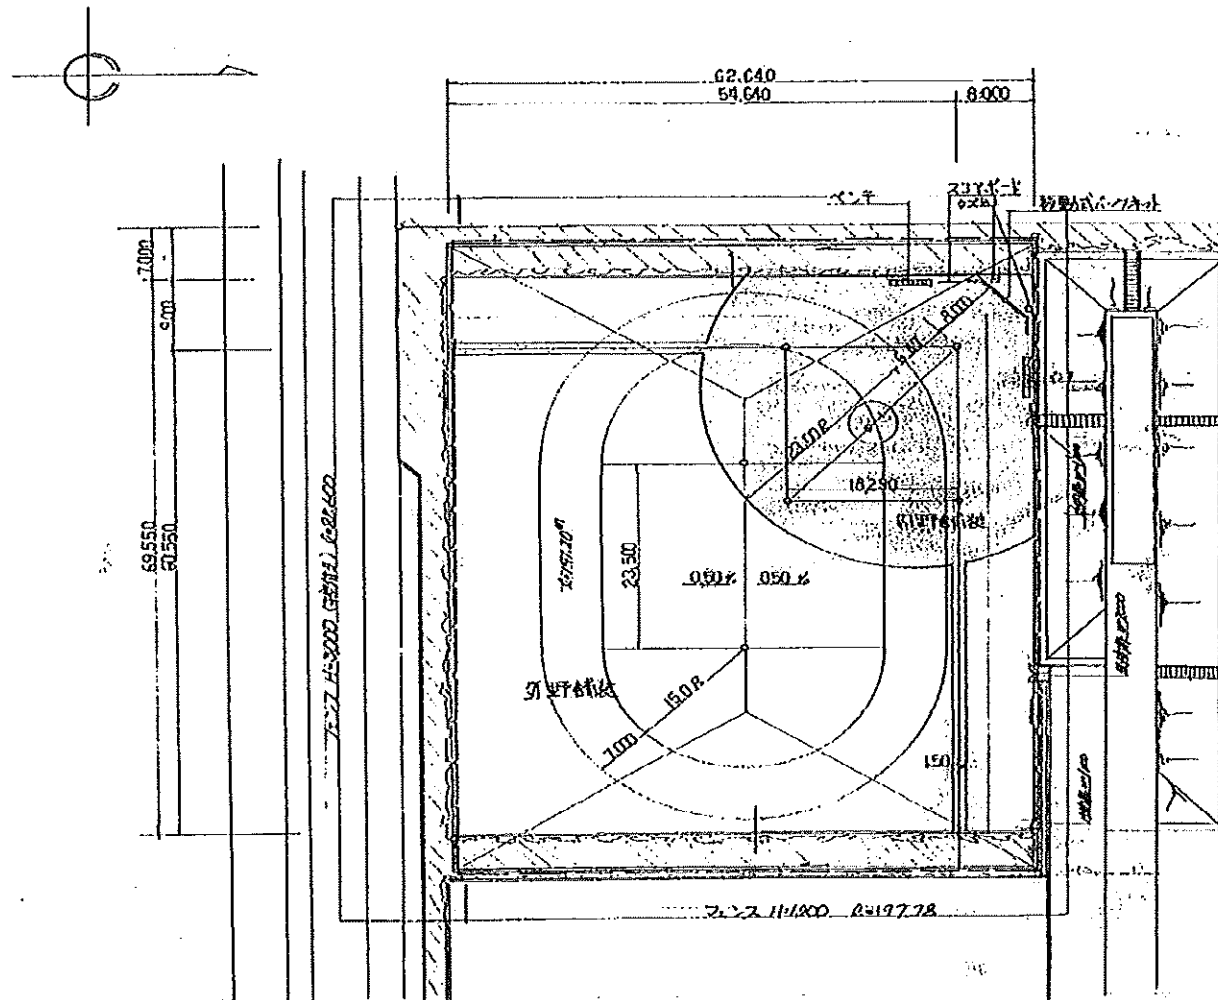


サブグラウンド計画平面図
1:500

サブグラウンド平面図

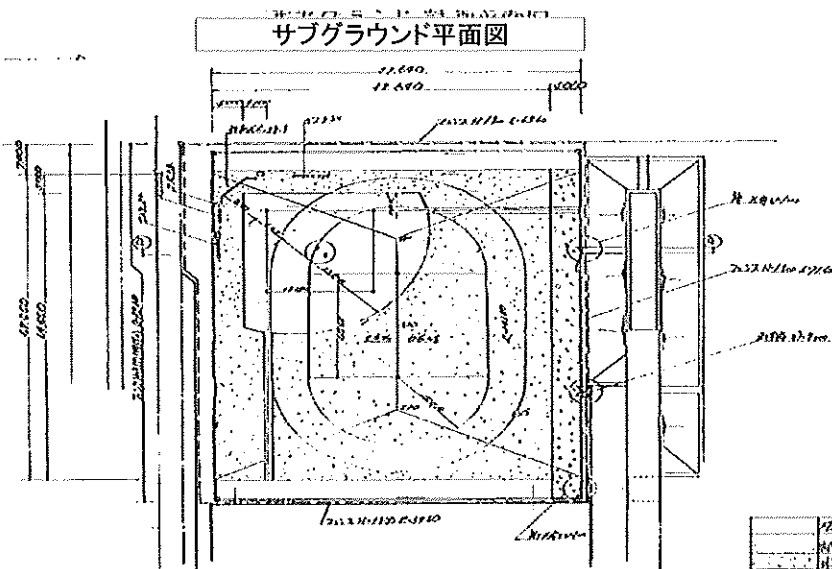


区別	面積
建物基礎	91.4㎡
建物基礎	27.7㎡
建物基礎	94.6㎡
その他	8.1㎡



平面図 P40

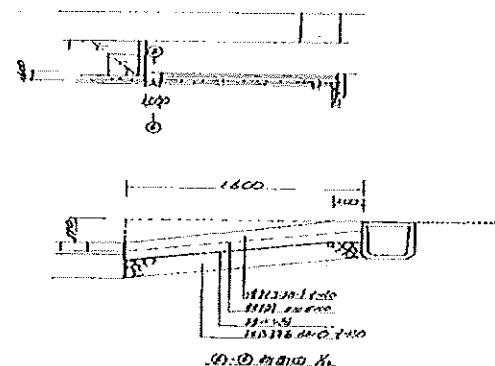

透水管平面図

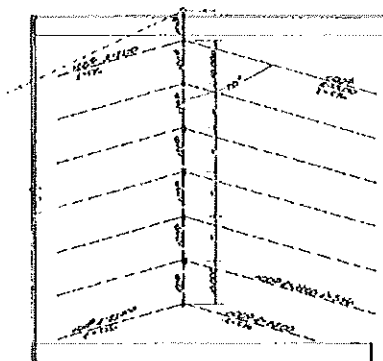


透水管	1500	66.00
透水管	1000	174.00
透水管	1000	7.14

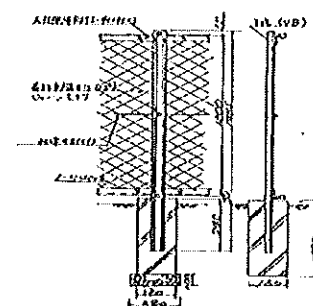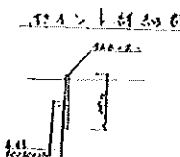

断面図 P40

断面図 P40

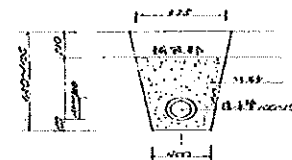


透水管断面図


内野側壁




断面図 P40

外野側壁

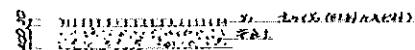

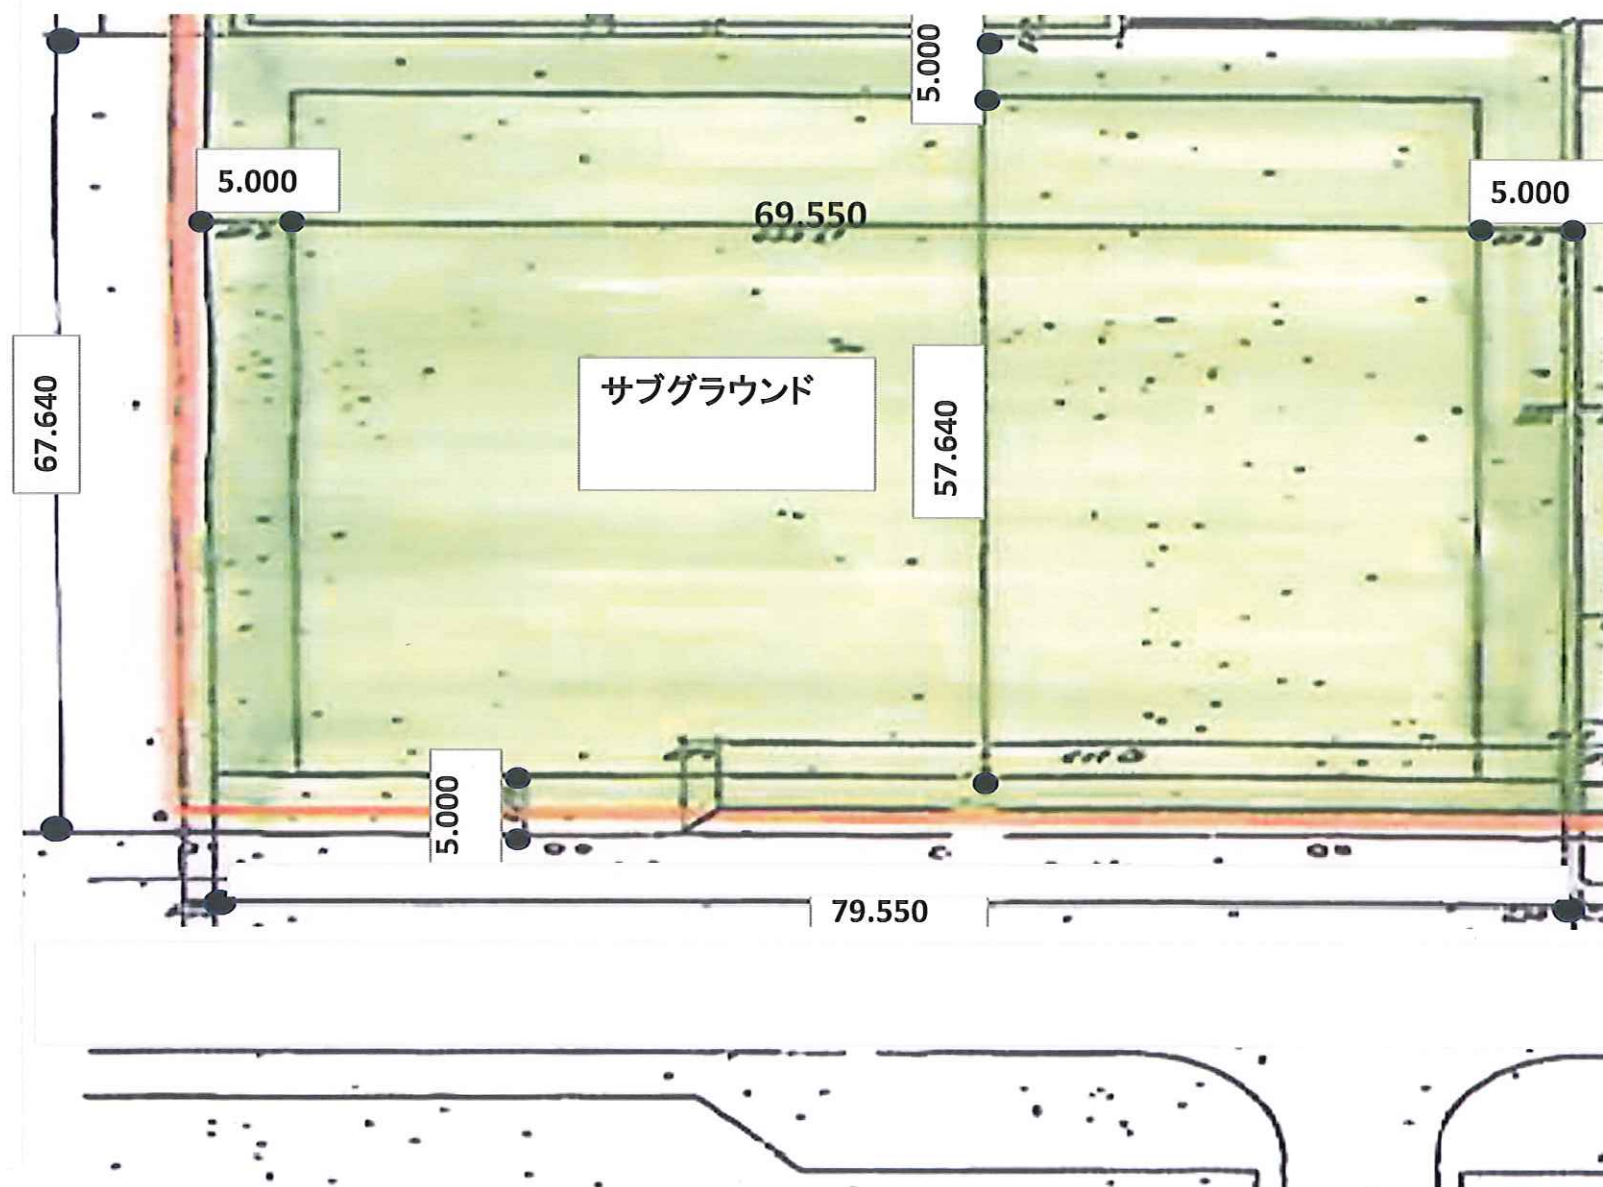

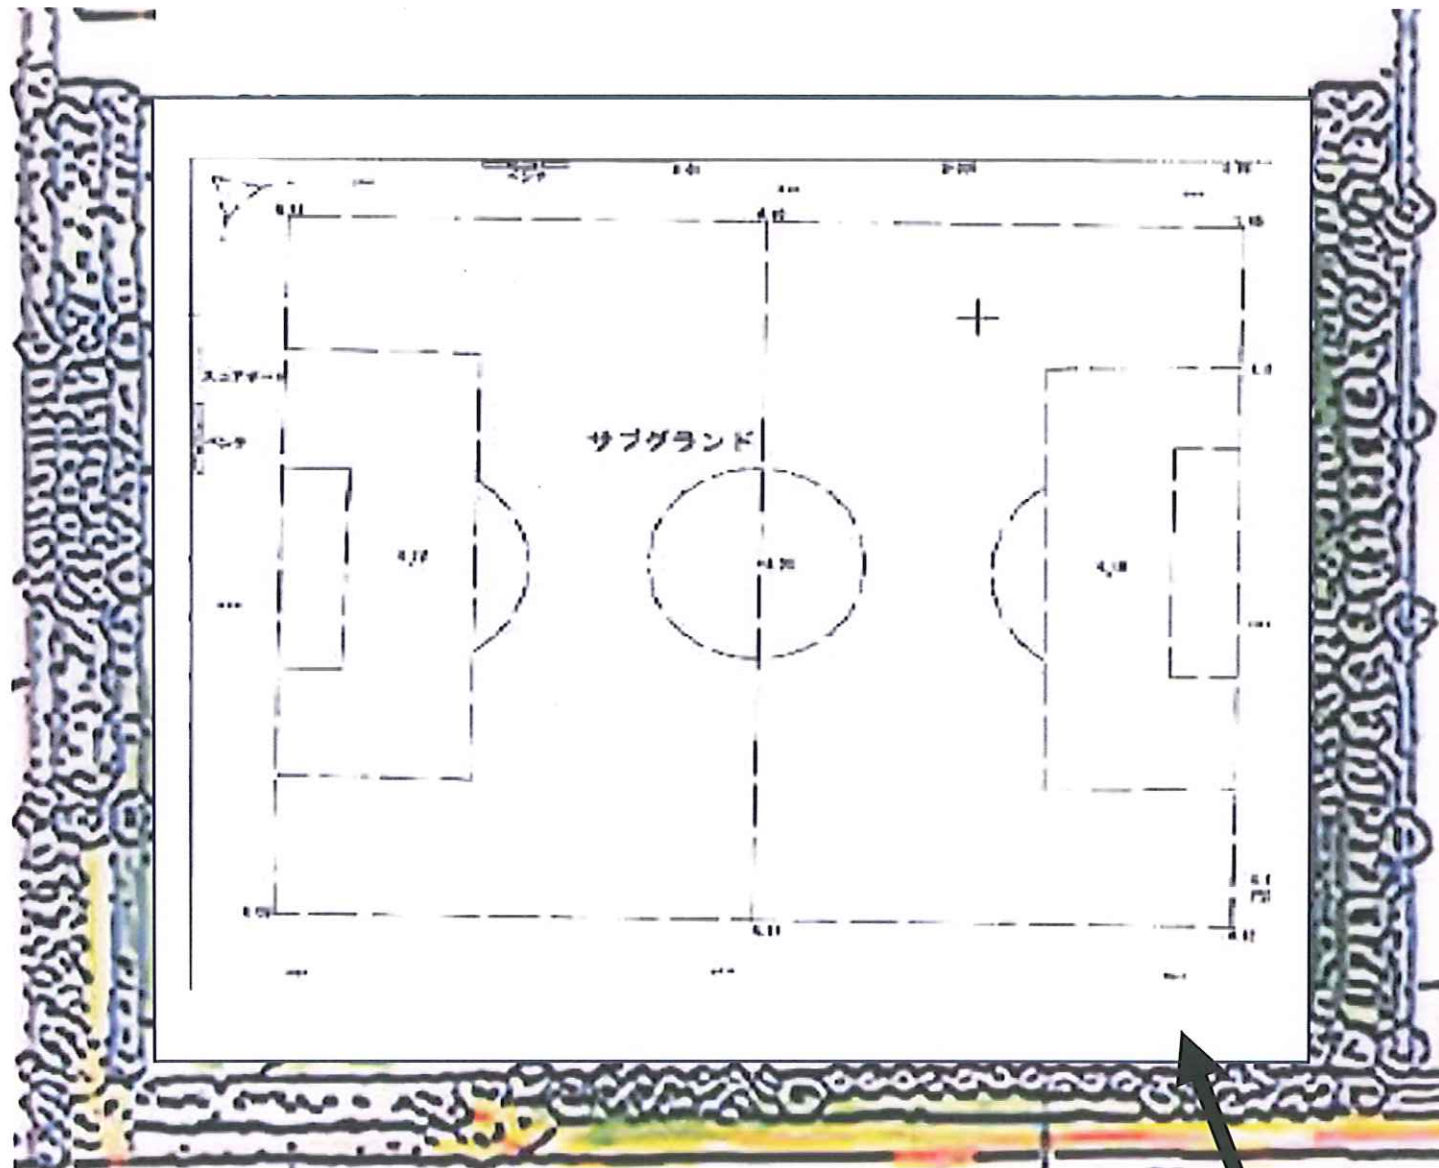

樹木の伐採、伐根

高木伐採・伐根

H=6~8m C=150前後 3本

H=4~5m C=120前後 24本

H=4m C=80~100前後 10本

H=4m C=60~80前後 7本

中木伐採・伐根

H=3m~4m 10本

低木伐採・伐根

H=60cm~80cm C=150前後 34本

その他 24本

仮設搬入路樹木移植 3本

(場内仮植え・完成後復旧)

同上積込・運搬処分 1式・

仮設搬入路設置


砕石スロープ+鉄板敷

仮設バリケード 南側道路面

出入口ゲート設置

仮設搬入路

■ ハイブリッドターフ"EXIIの構造と標準仕様

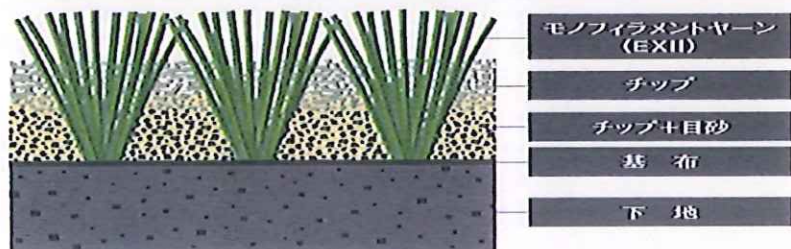

人工芝	パイル	材質	高耐久ポリエチレン
		形状/幅	ダイヤモンド形状ヤーン/直毛/1.2mm
		カラー/芝丈	エメラルドグリーン/ ライムグリーン2色共燃/ 55mm、65mm
		厚み/太さ	400ミクロン/17,000dtex
	基布/バックング		PP製平織布/ウレタンバックング
充填物	目砂/チップ		粒度調整特殊硅砂/細粒チップ


新設工事リスト


付帯工


- ・ブロック擁護壁設置 H=400 122m
- ・歩車道縁石ブロック設置 歩車A 275.7m
- ・残土集積・積込・運搬処分 構造物分 31m³


舗装工


- ・路床整正転圧 4,631.5m²
- ・碎石路盤 t=100 RC-40 4,631.5m²
- ・アスファルト舗装 t=50 開粒 4,631.5m²
- ・ハイブリッドターフ人工芝敷設 t=55mm EX-II
- ・同上サッカーライン 1面

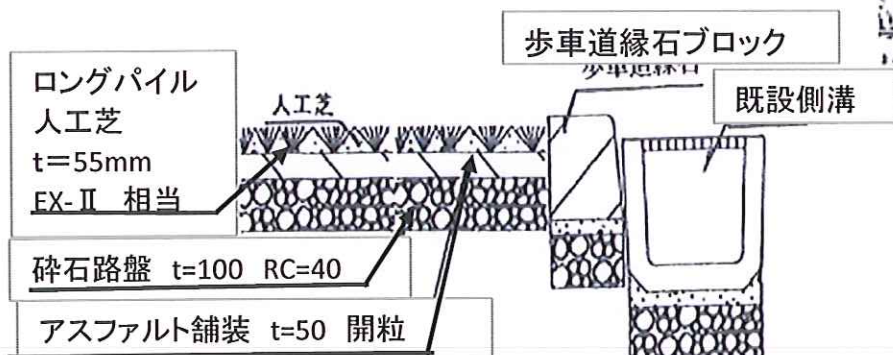

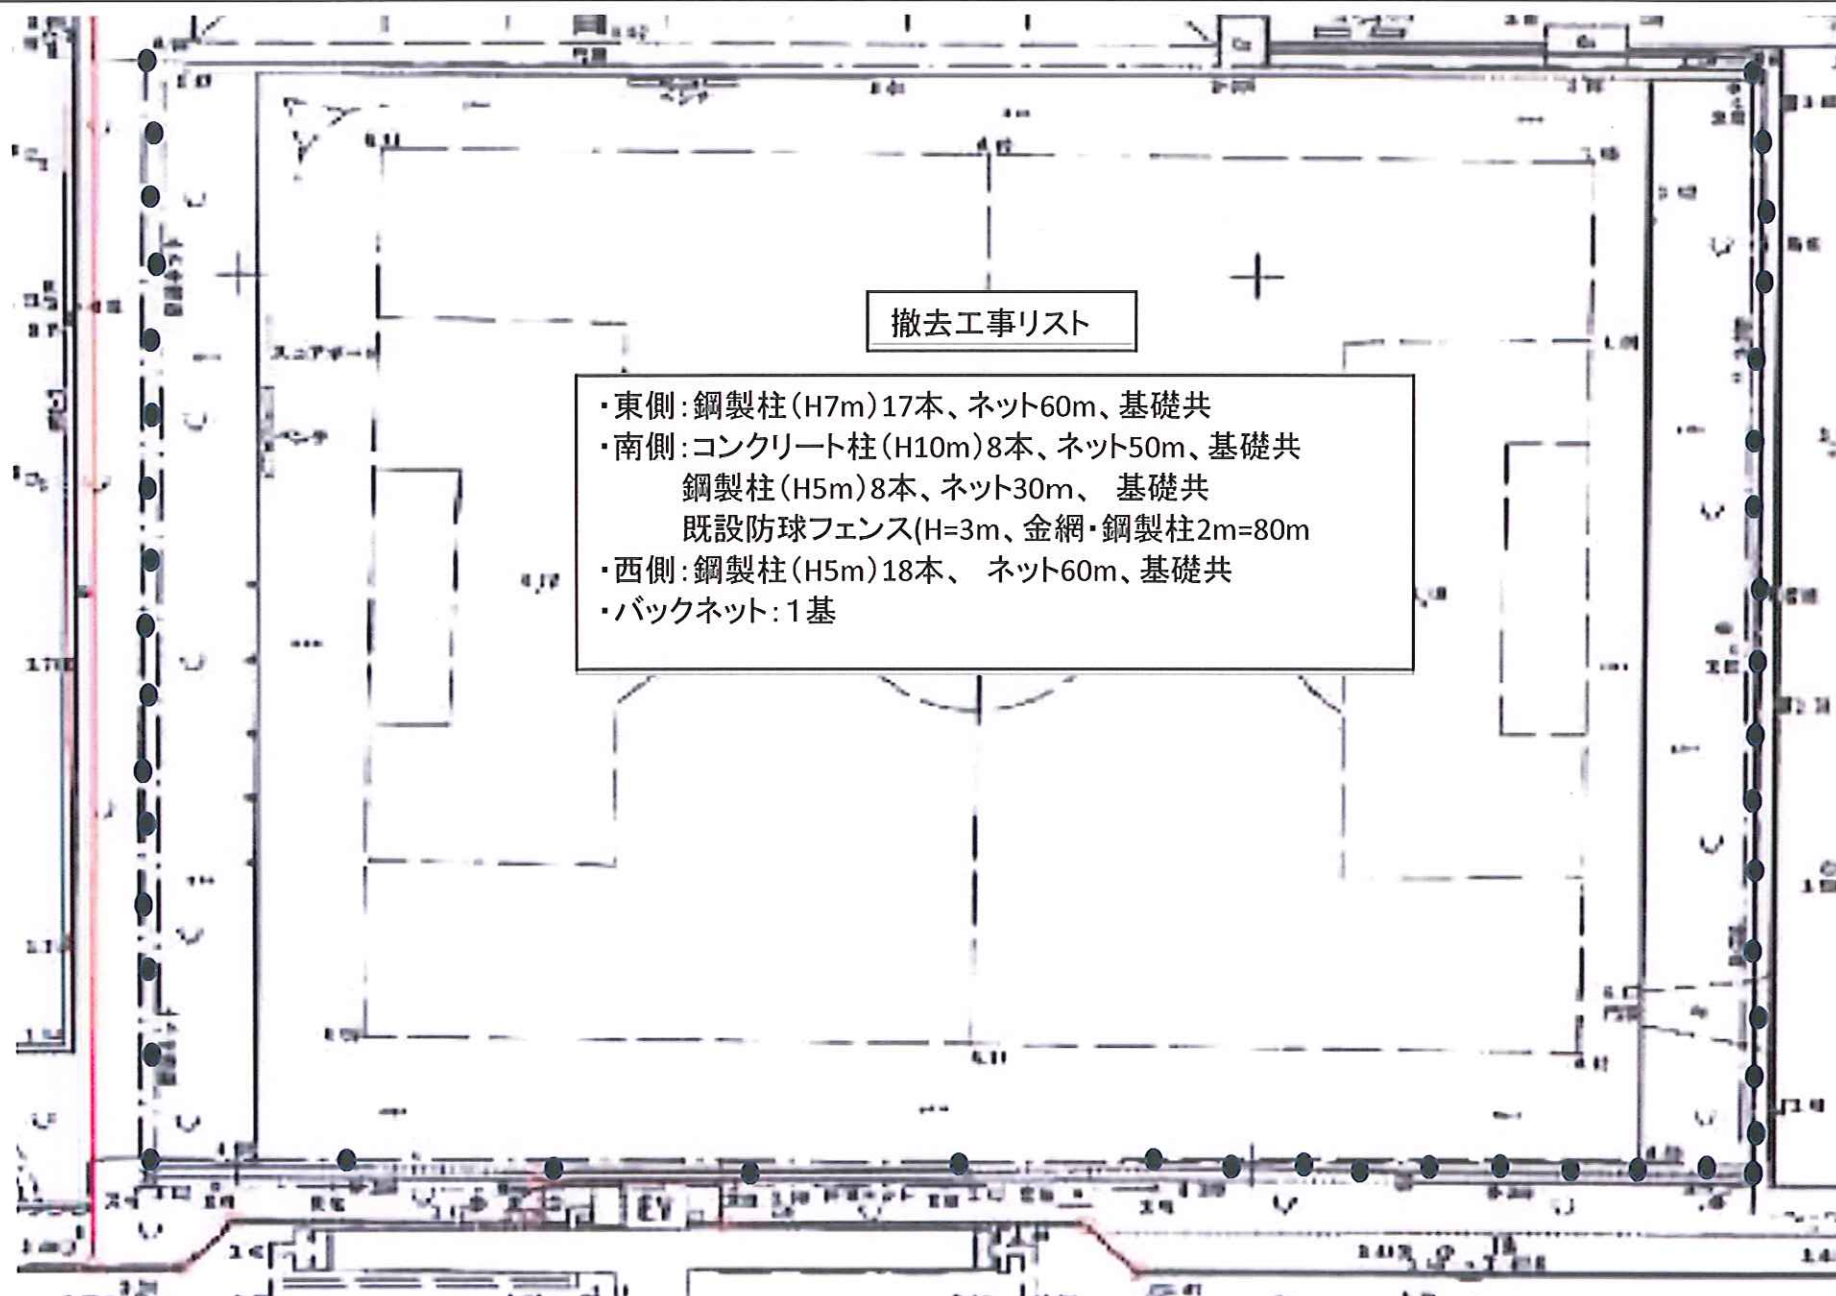


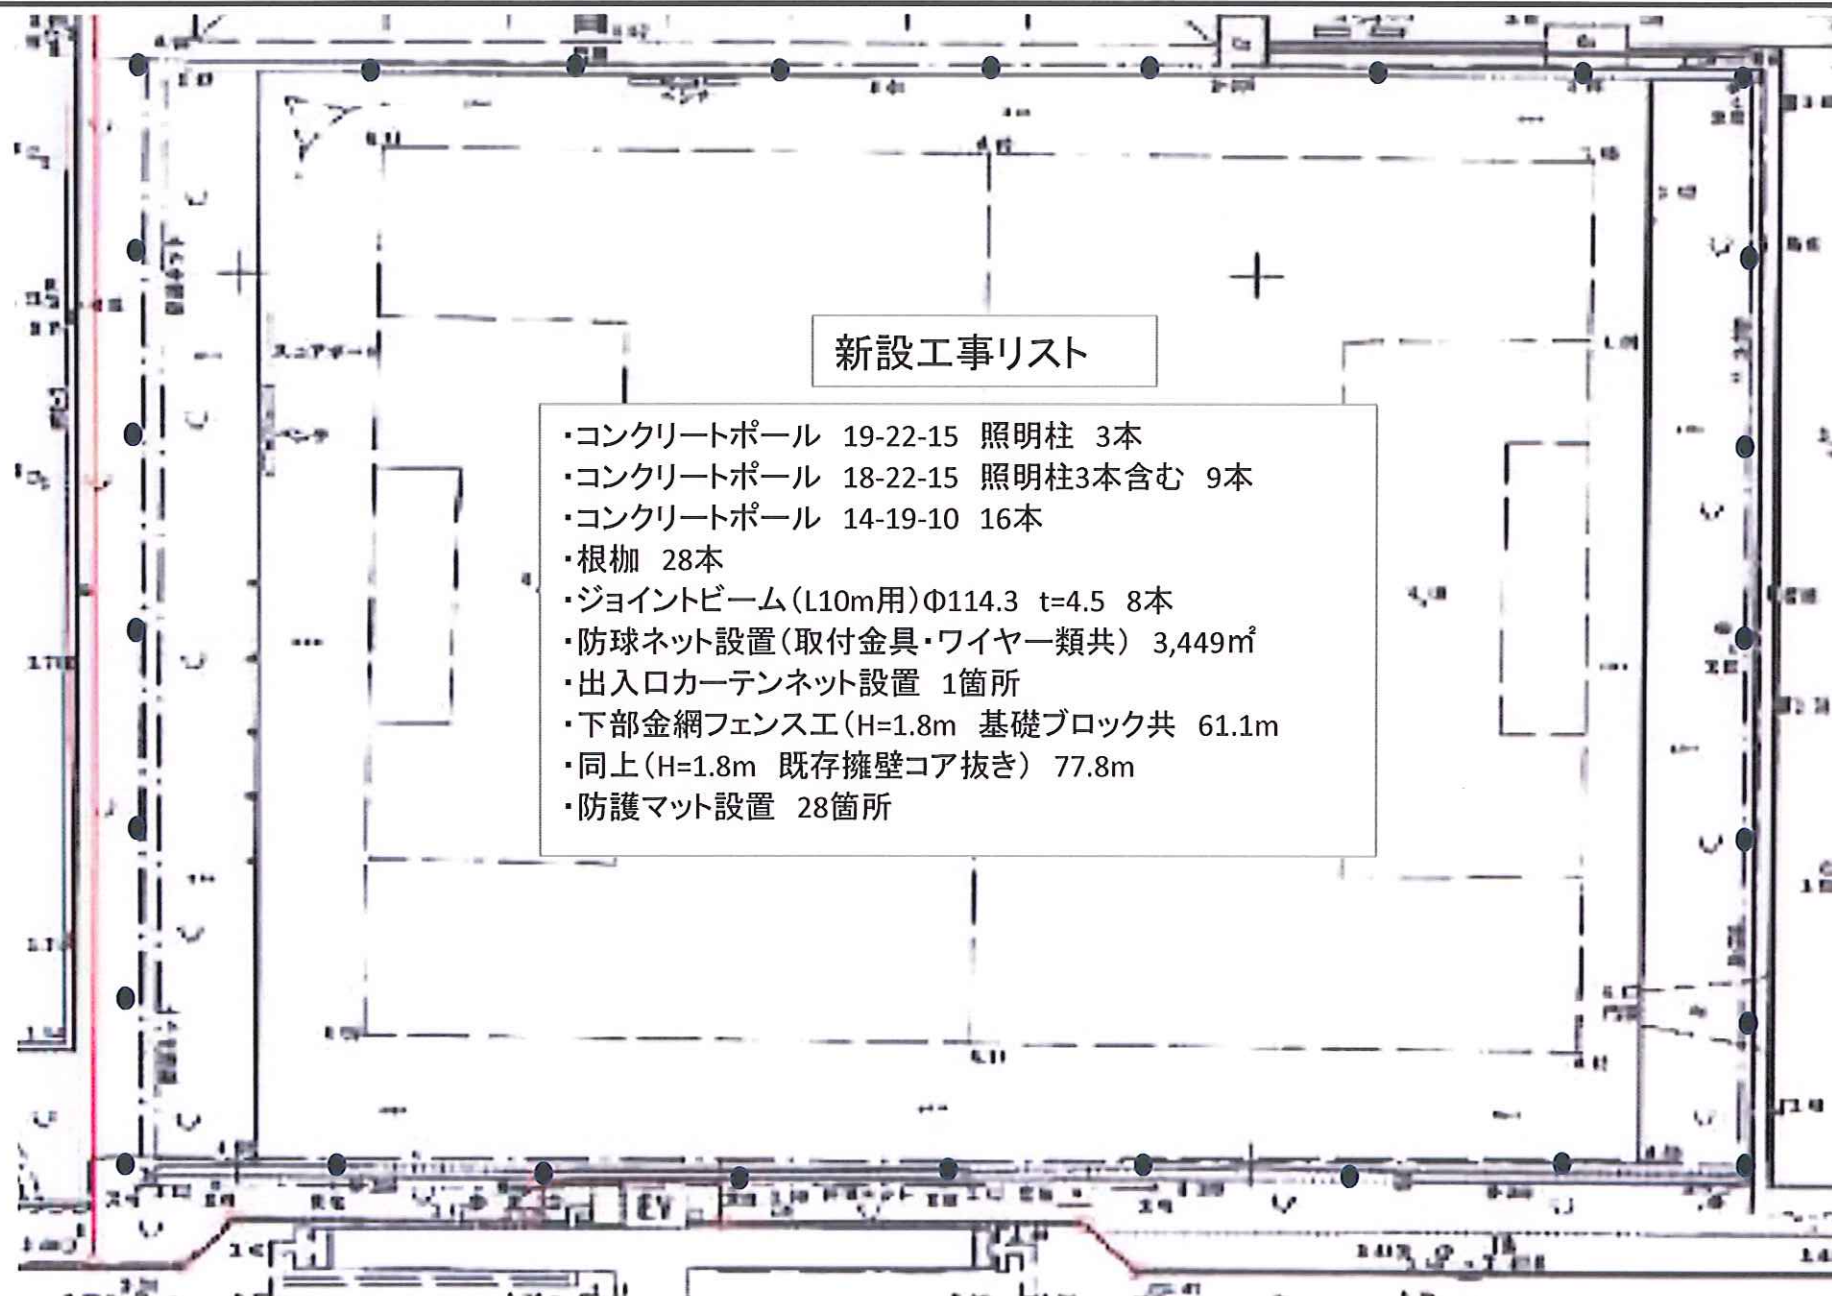

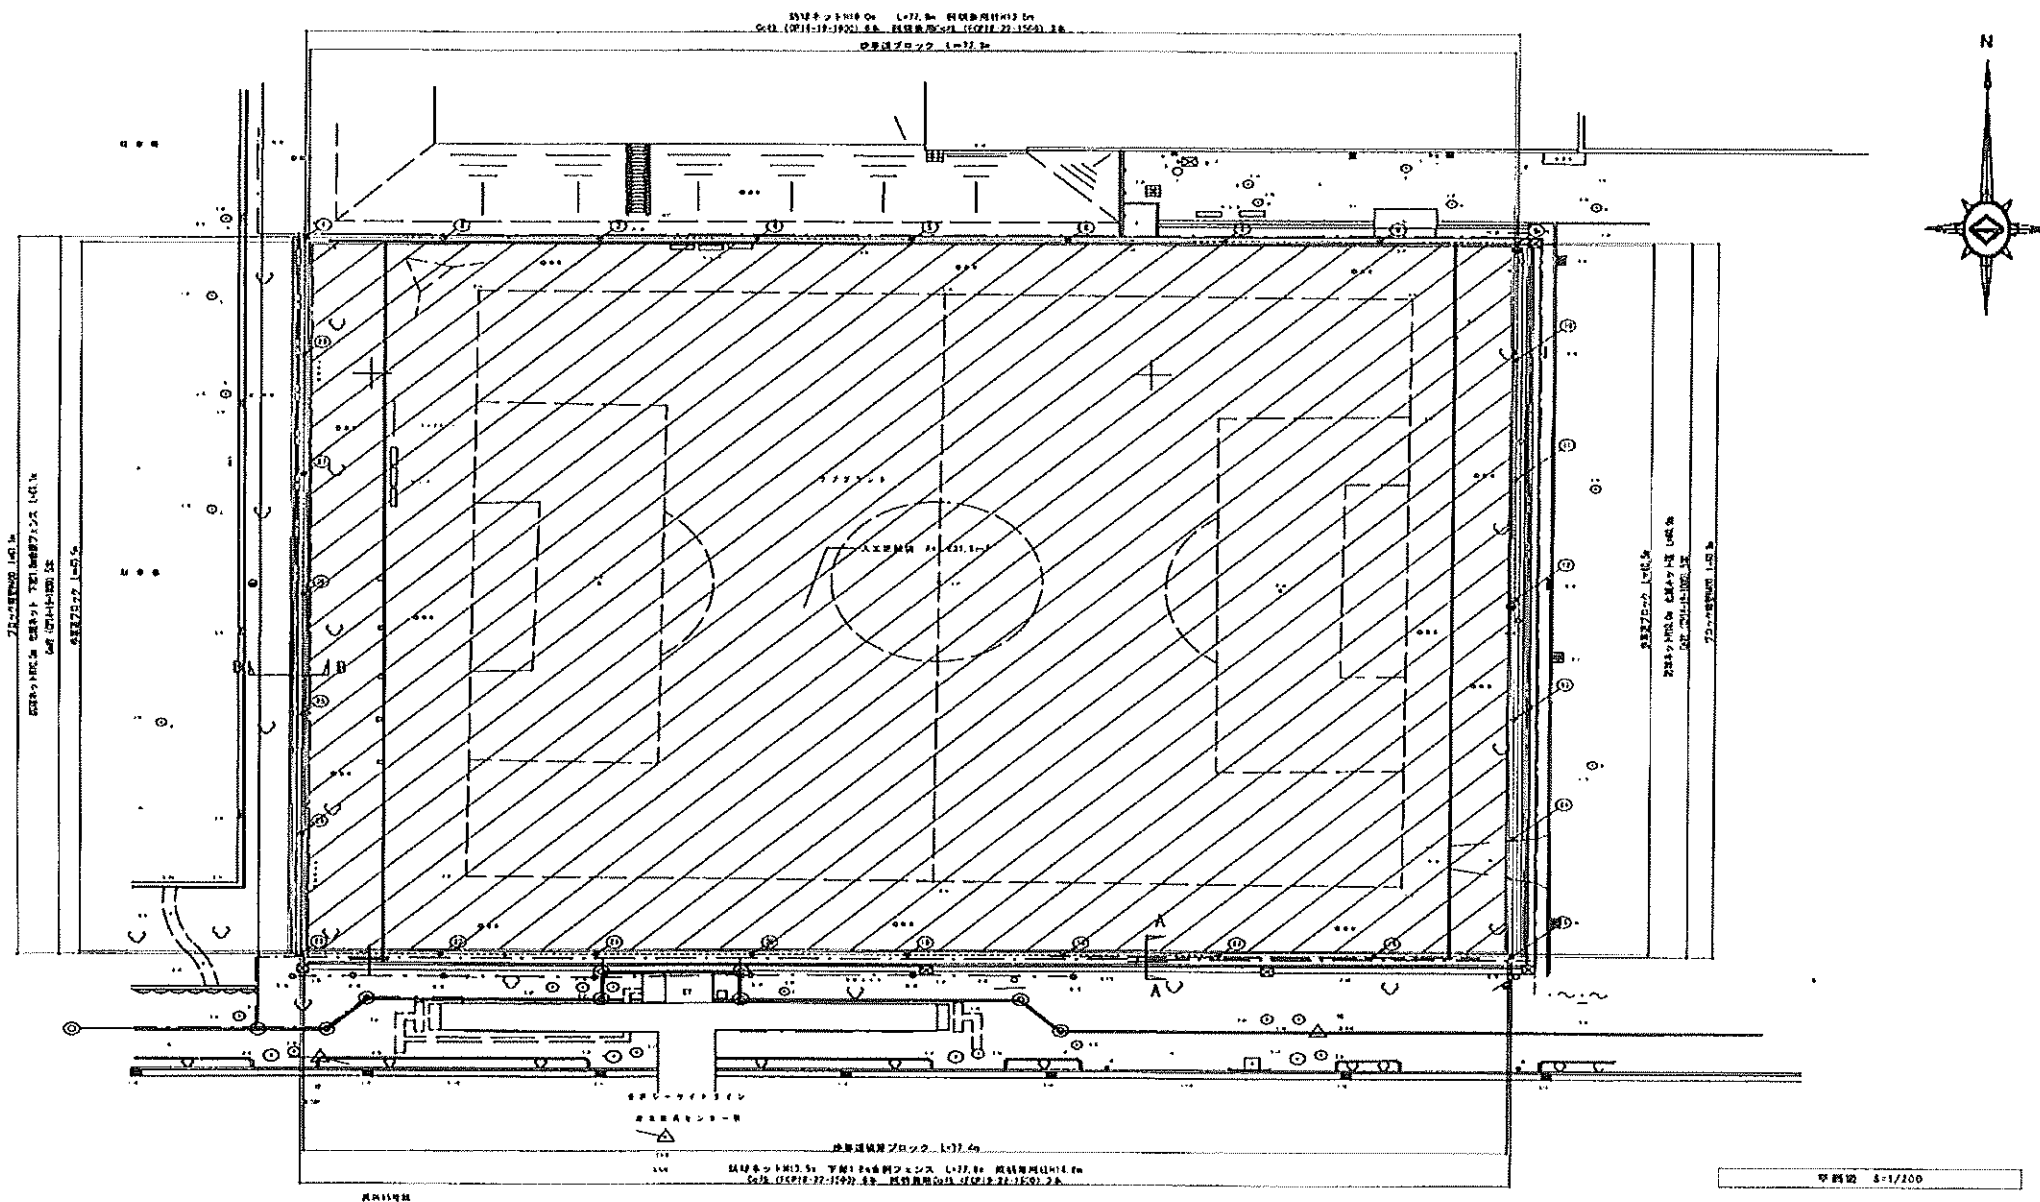


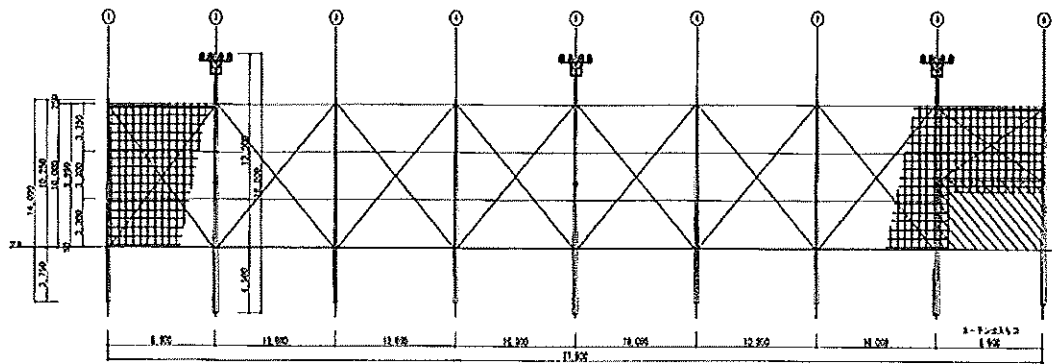


北スタンドネット展開図 1/250

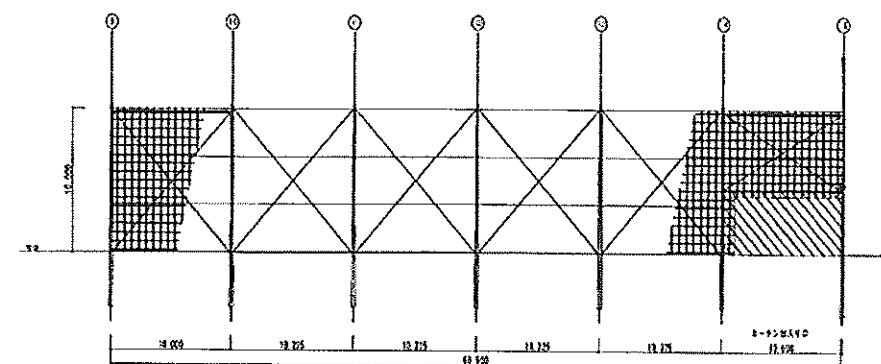


東スタンドネット展開図 1/250

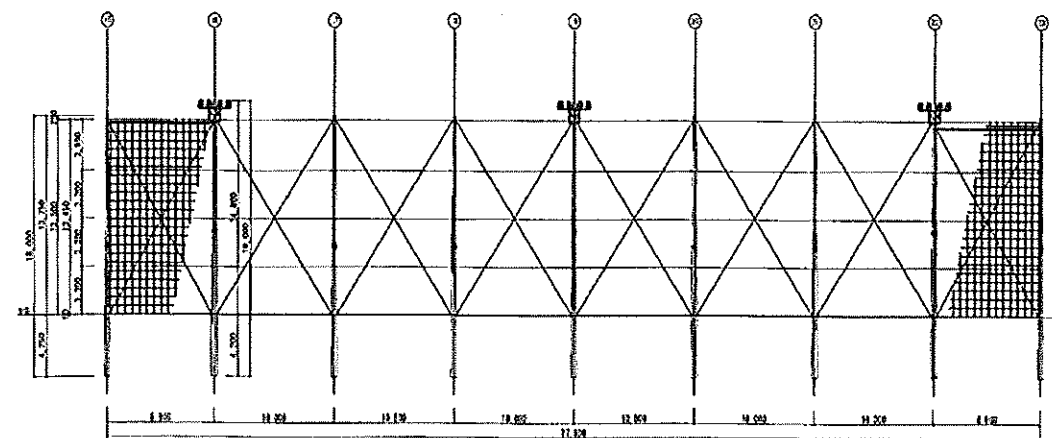


西スタンドネット展開図 1/250

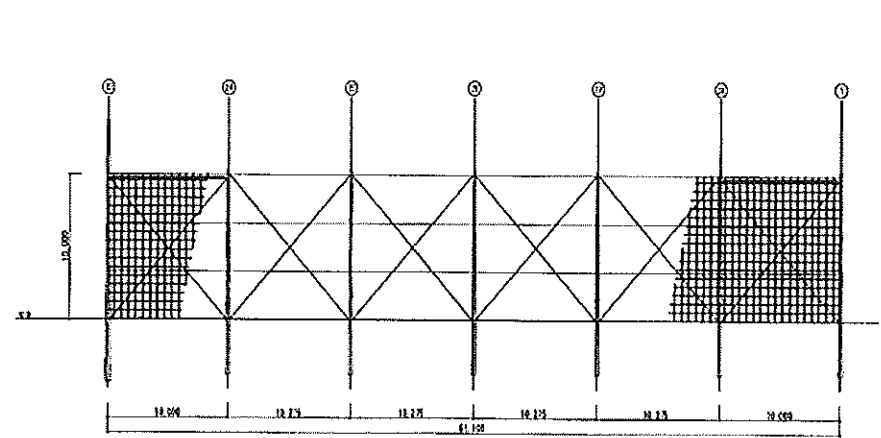


南スタンドネット展開図 1/250

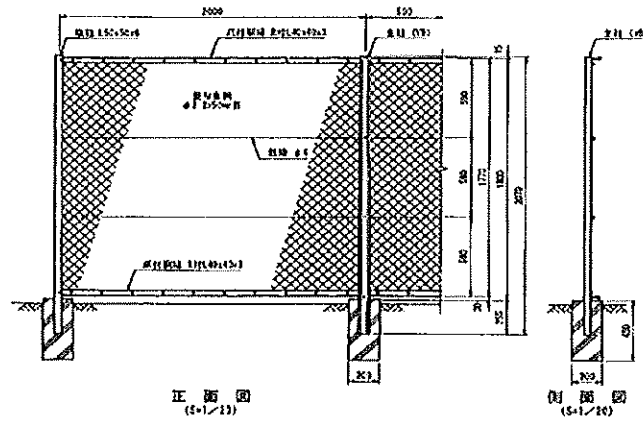


H1.0フェンス詳細図 S=1/100

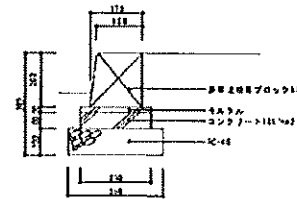


砂場境界ブロック断面図 S=1/10

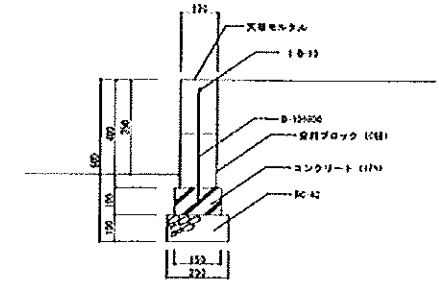

ブロック設置断面図 S=1/10

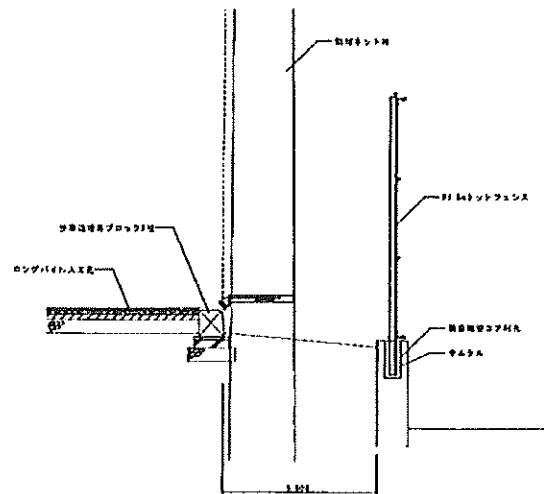

A-A断面詳細図 S=1/20

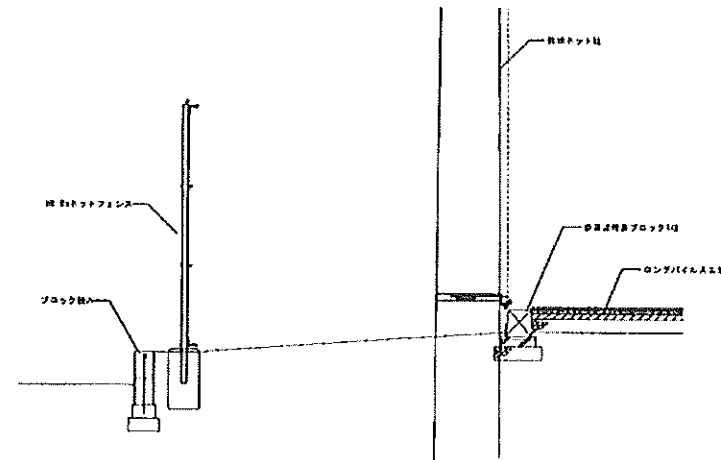

B-B断面詳細図 S=1/20



