



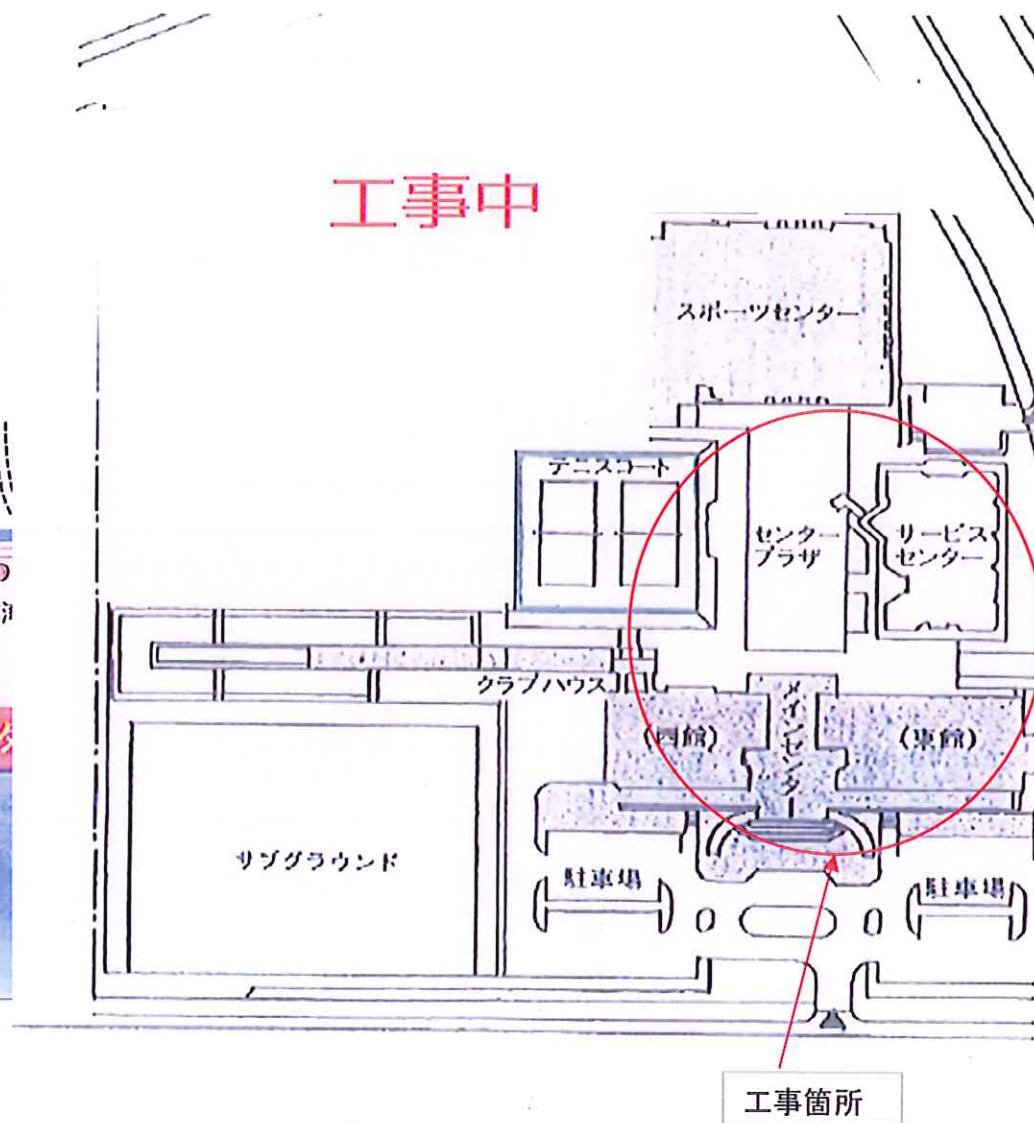
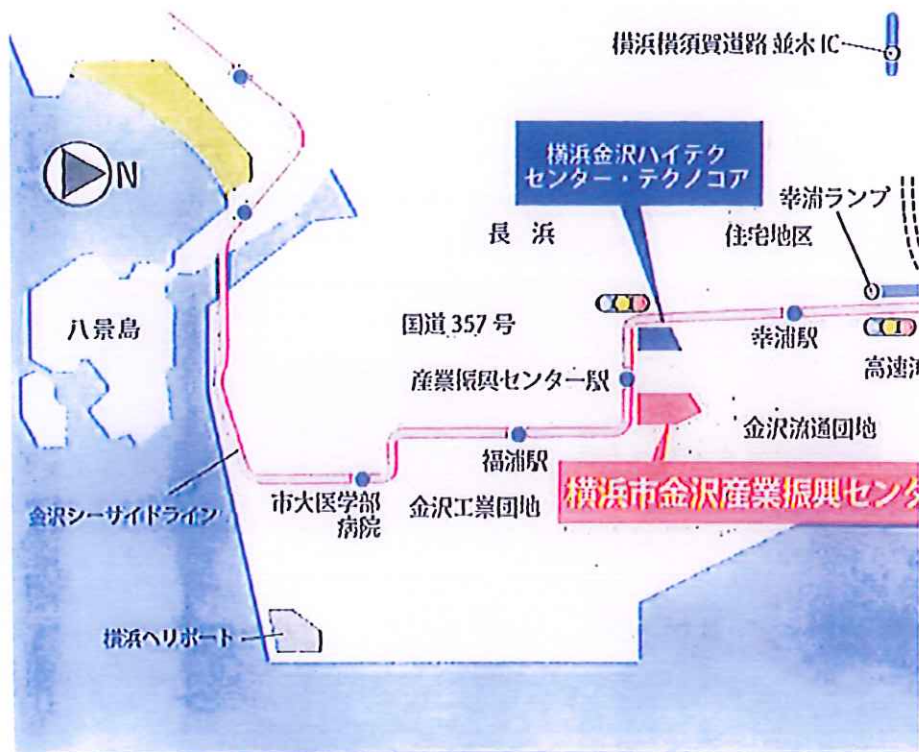


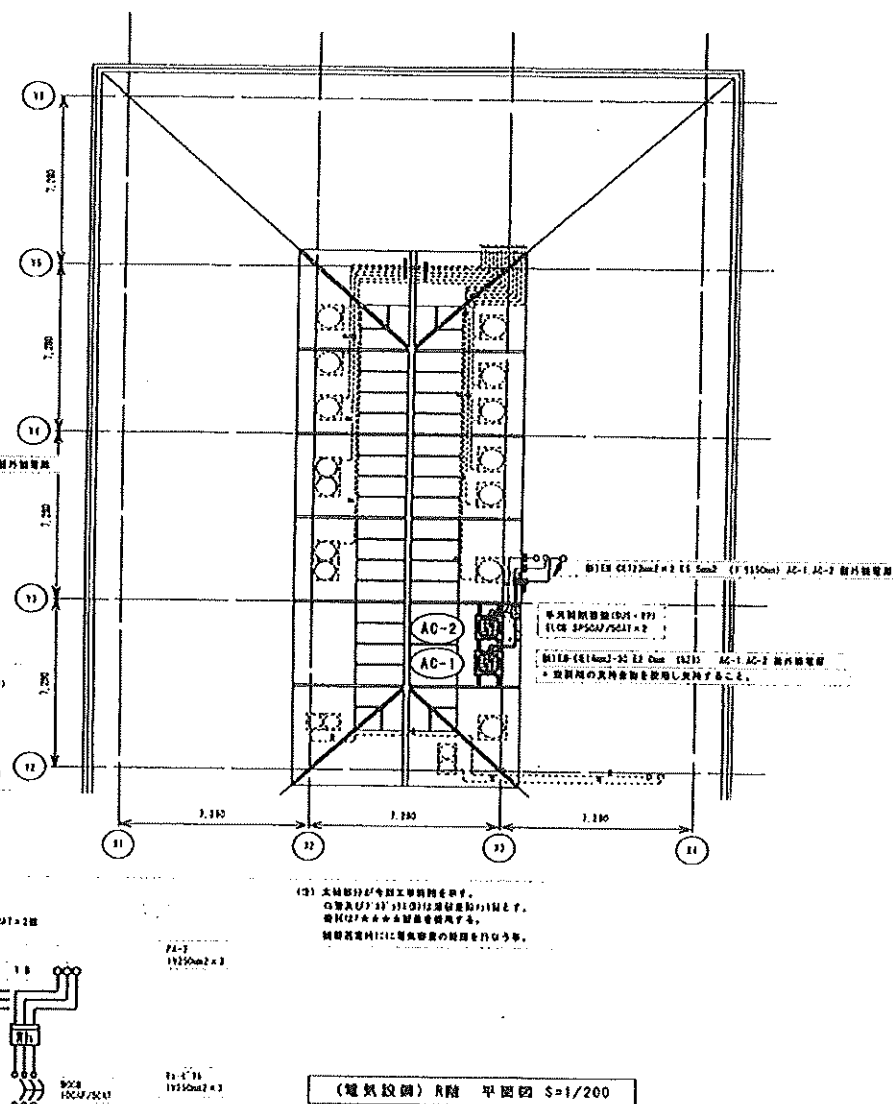


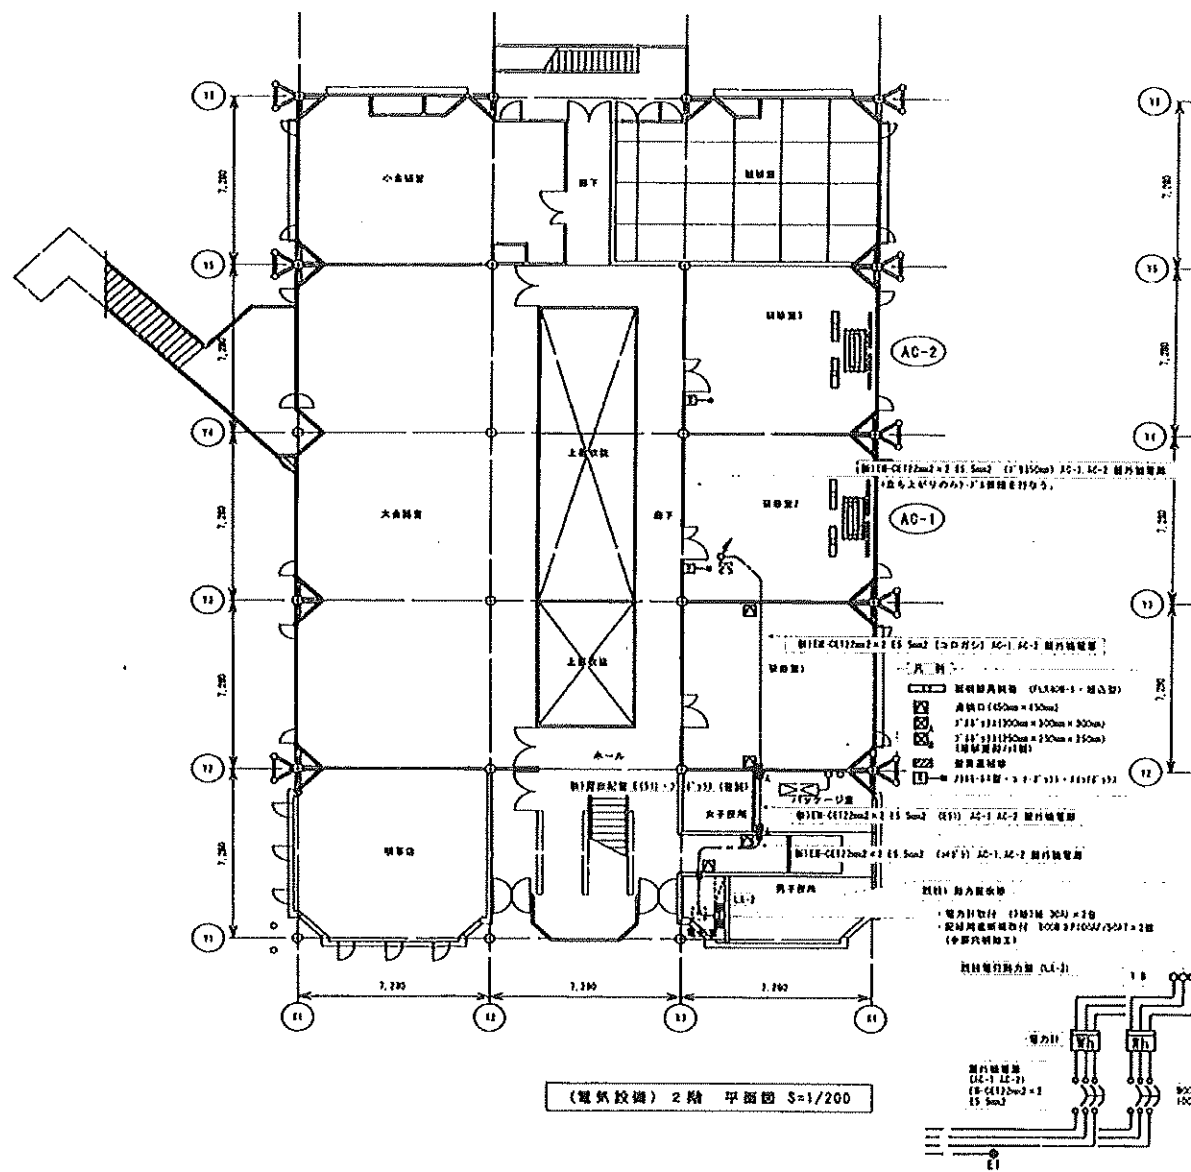


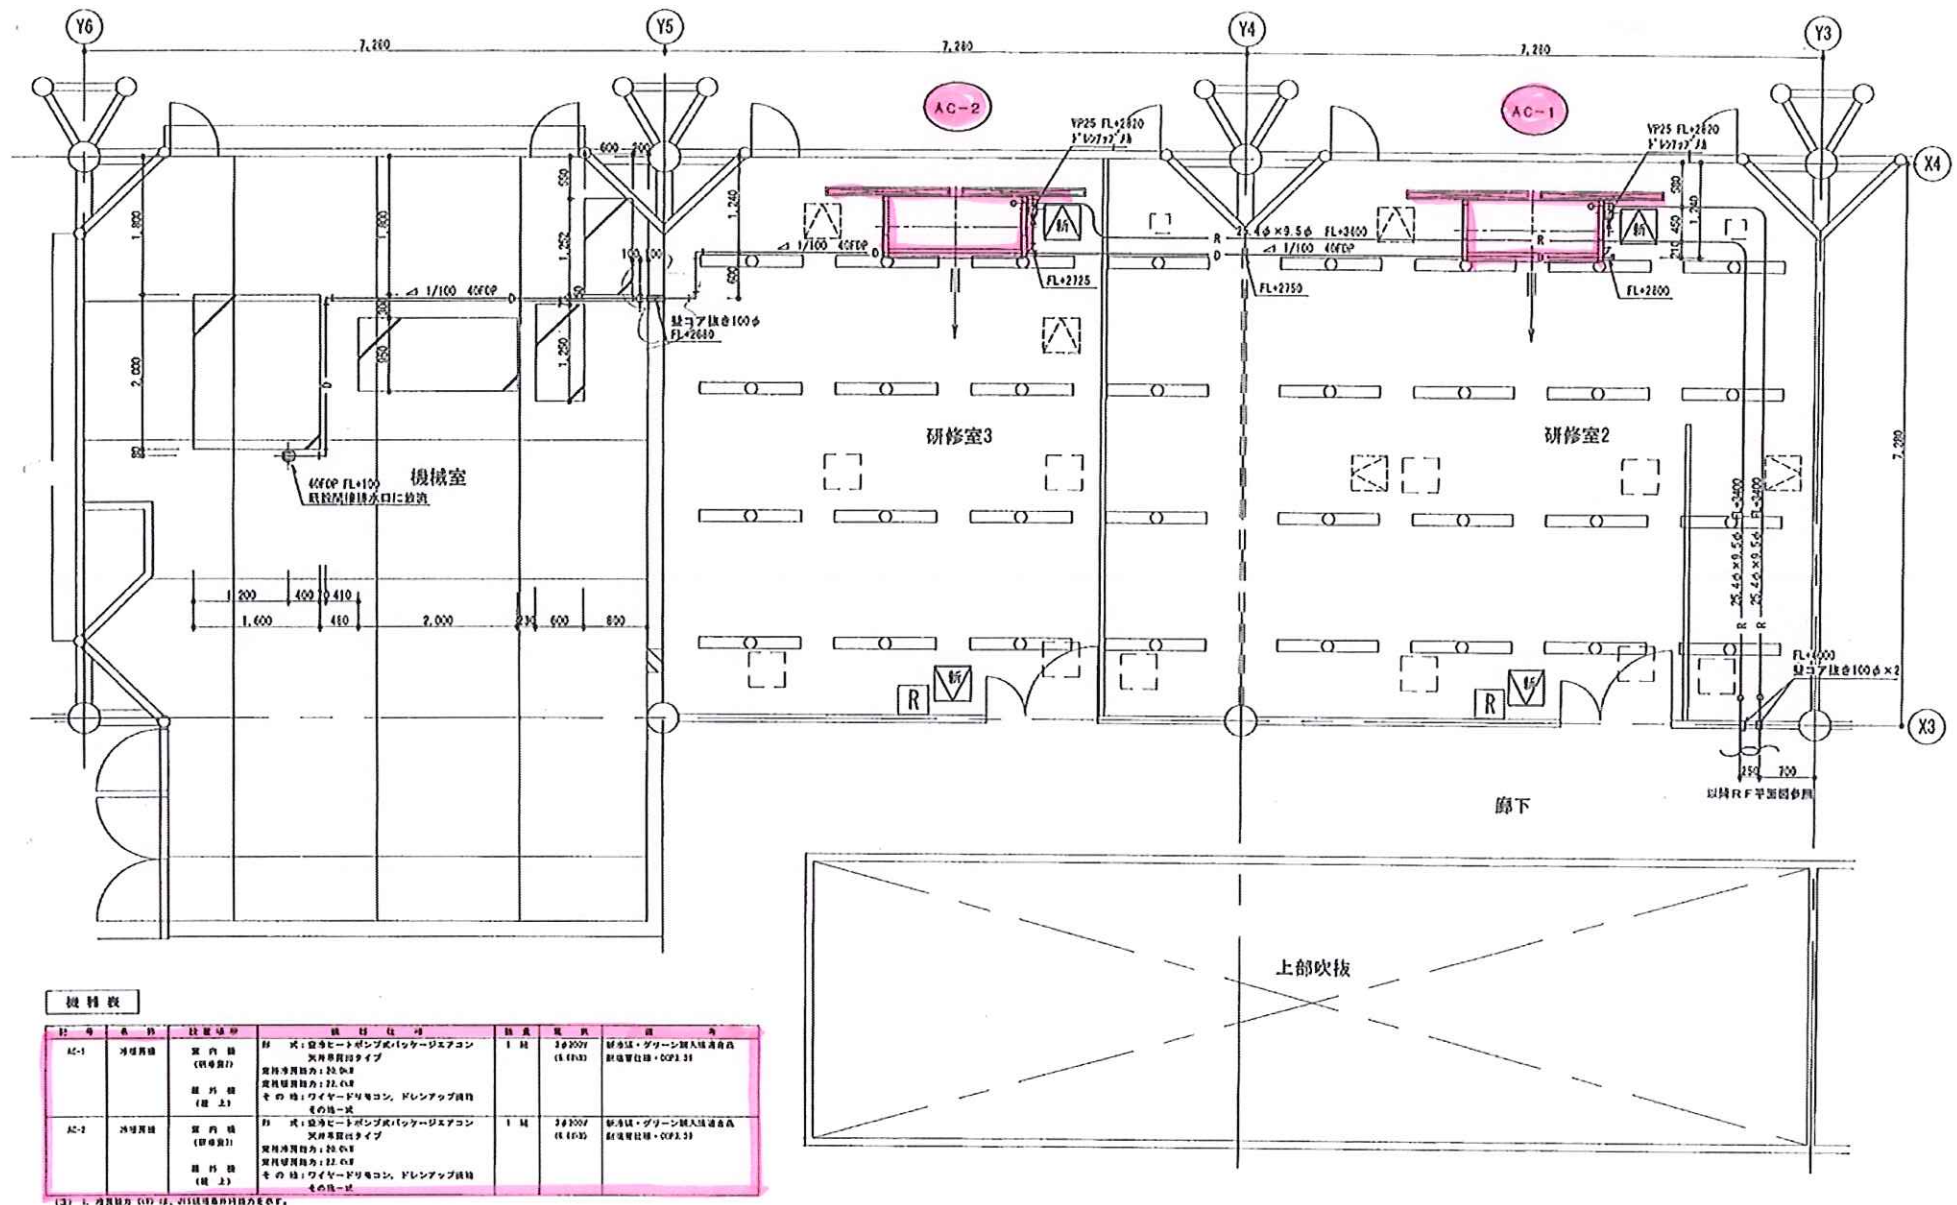


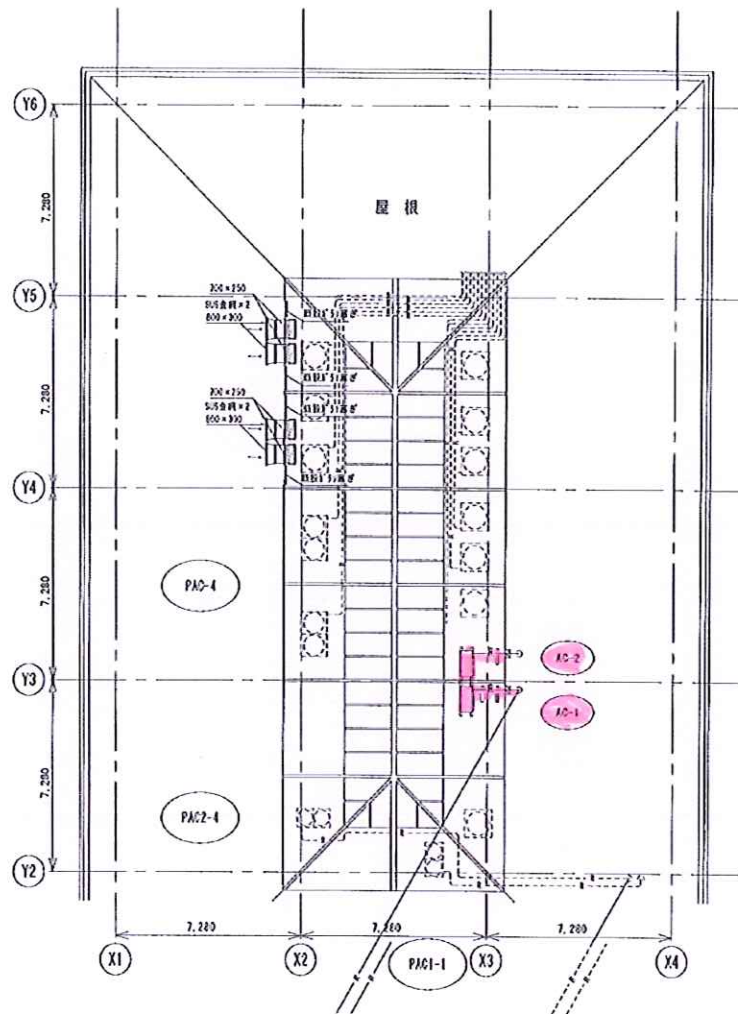



(空調設備) サービス棟 R階 平面図 S-1/200

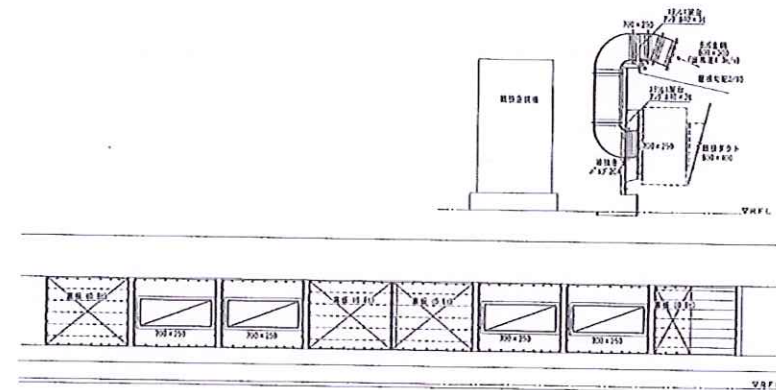




側面ダクト図 S-1/50

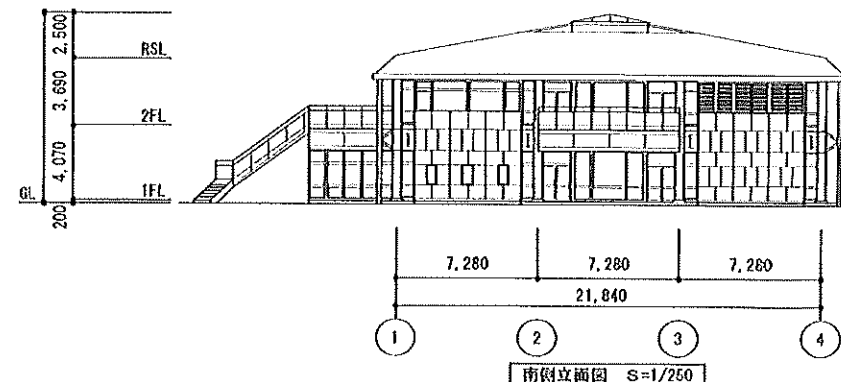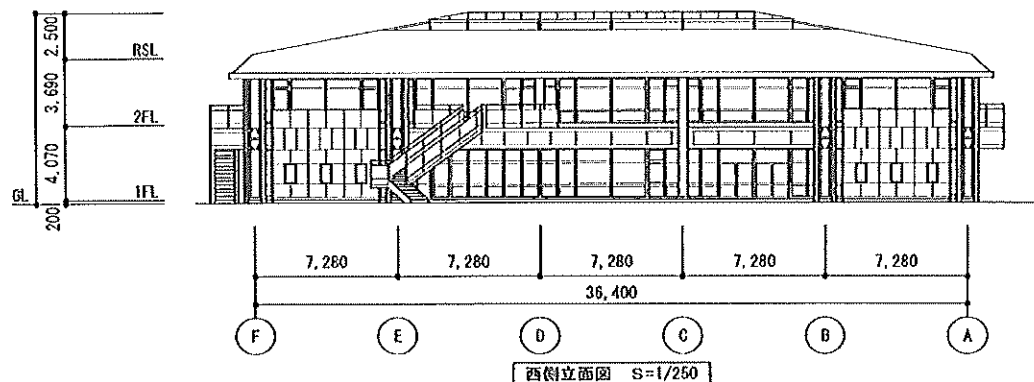


凡例	記号	内容	単位	数量	材料名	単位	数量	材料名	単位	数量
●	外壁打設シラック(200以上)	コンクリート打設	m		西側	南側	東側	北側	合計	
▲	外壁打設シラック(100×100以下)	コンクリート打設	m							
↓	基本モルタル塗り	モルタル	m							
●	タイル張り(磁器貼付用)	小口タイル	㎡							

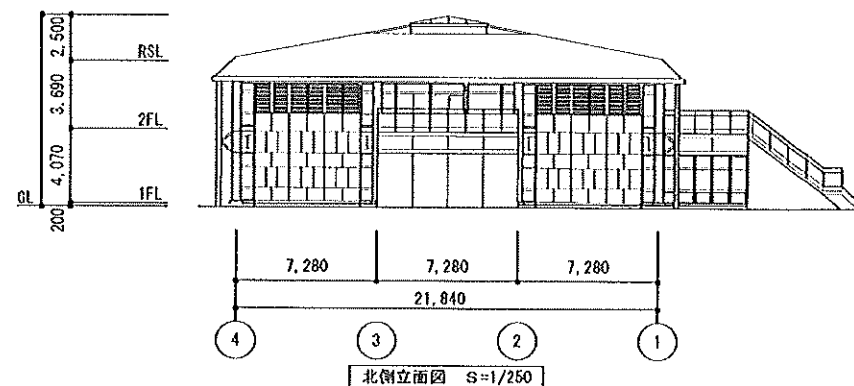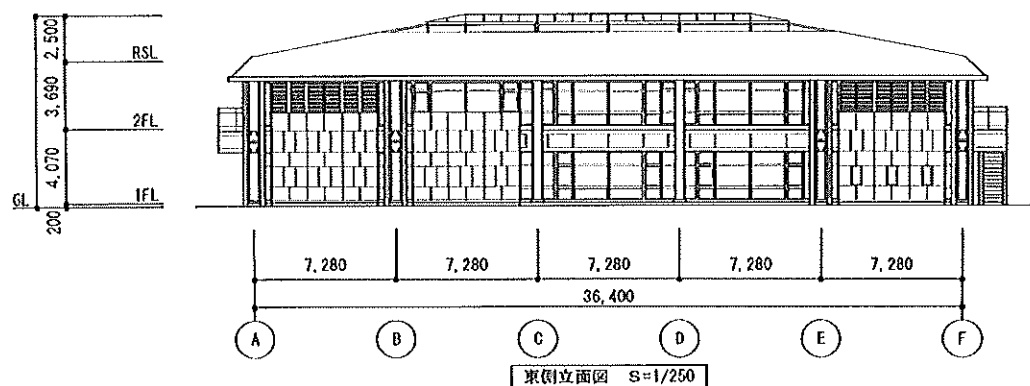

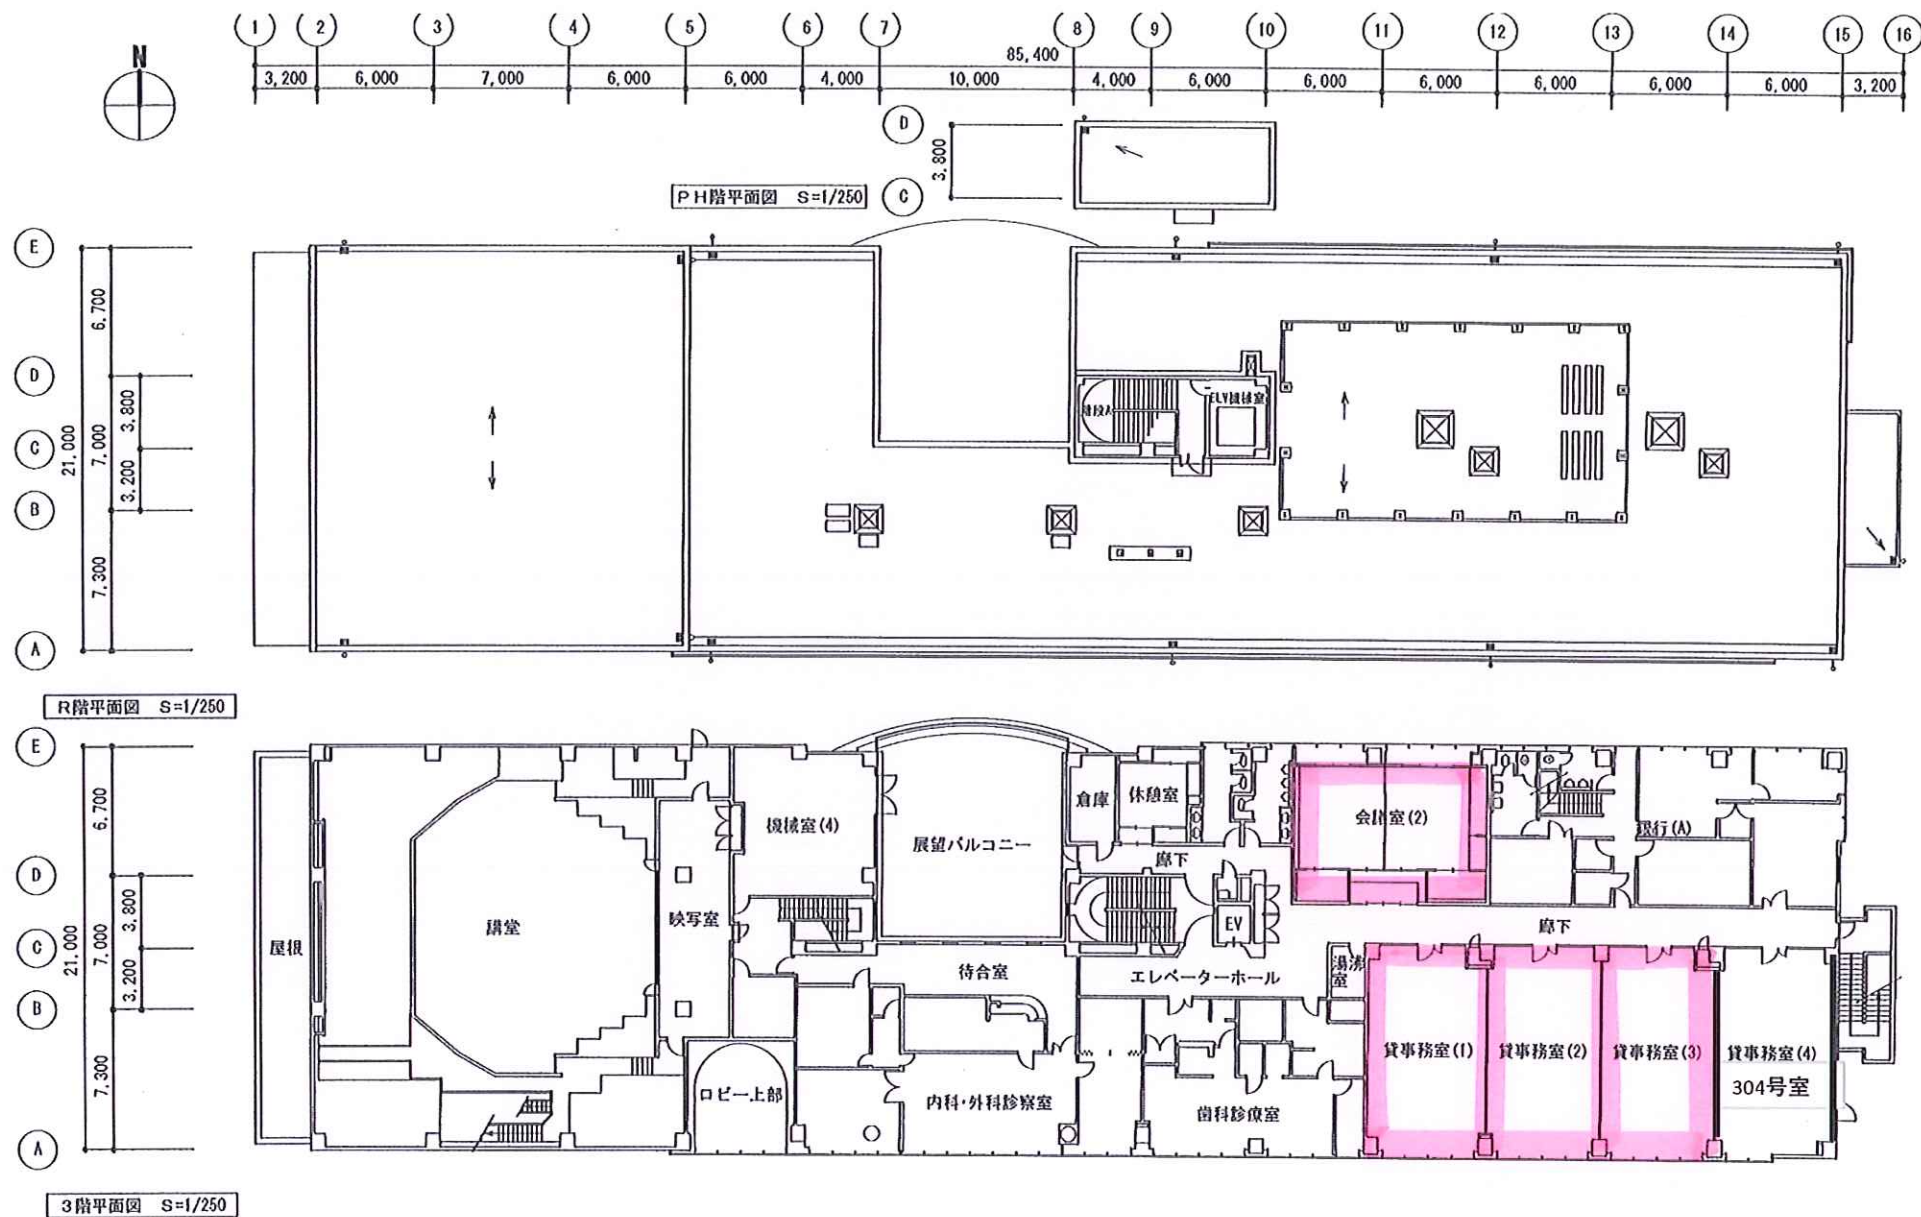


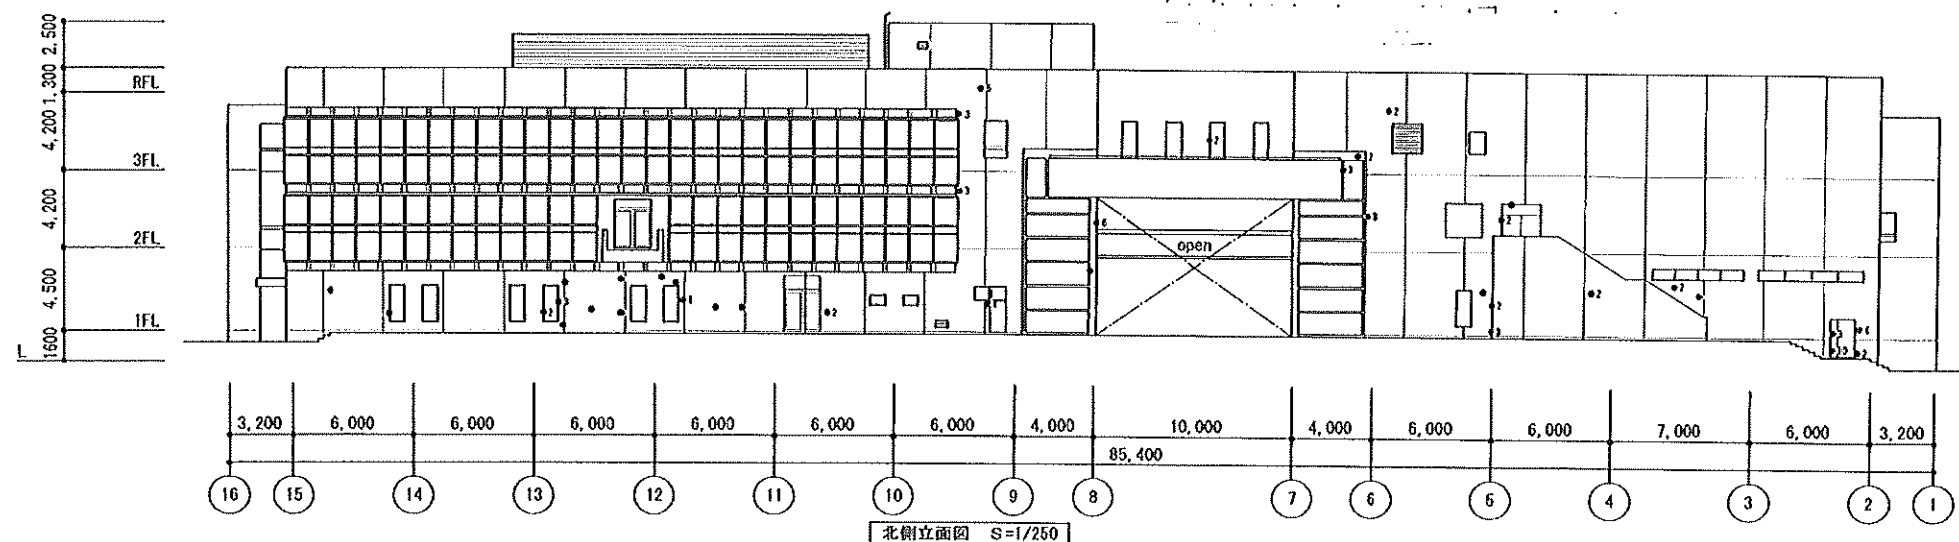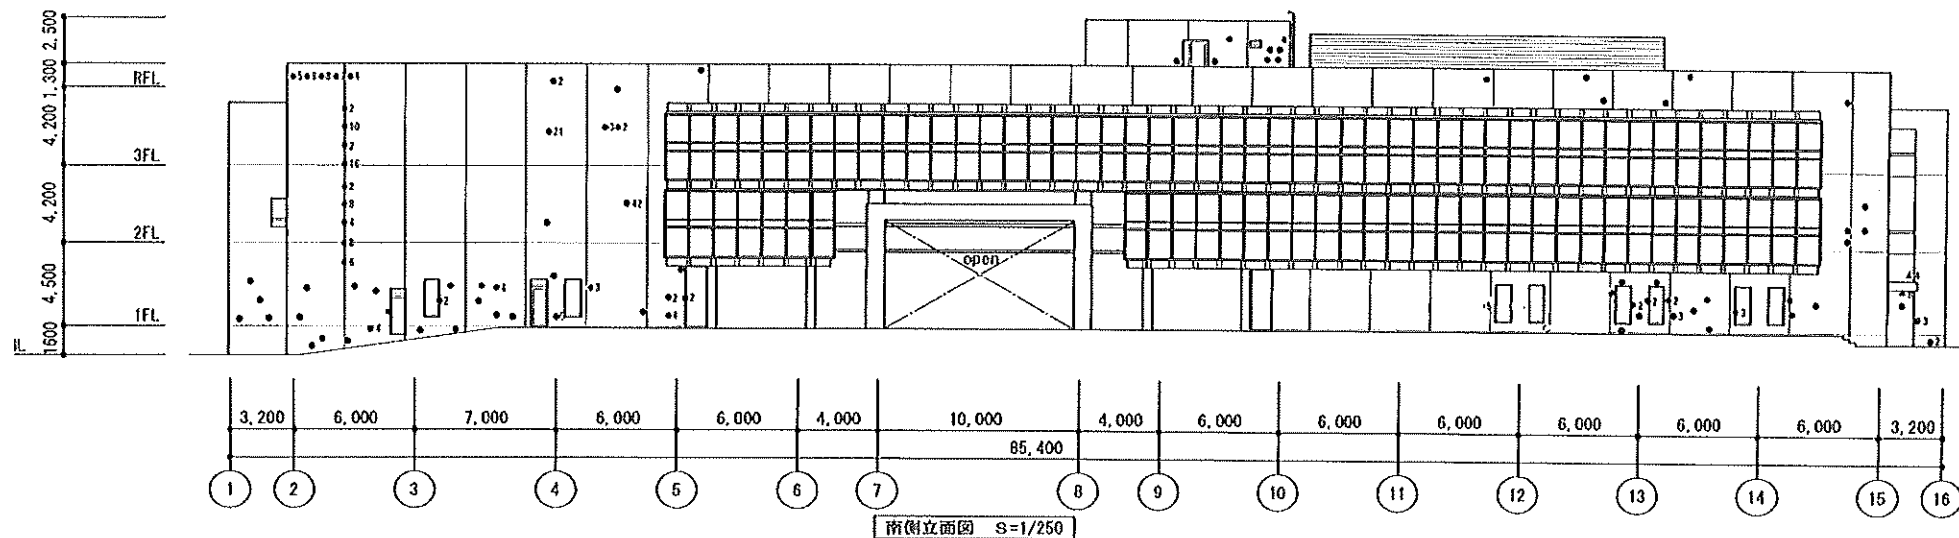



工事箇所

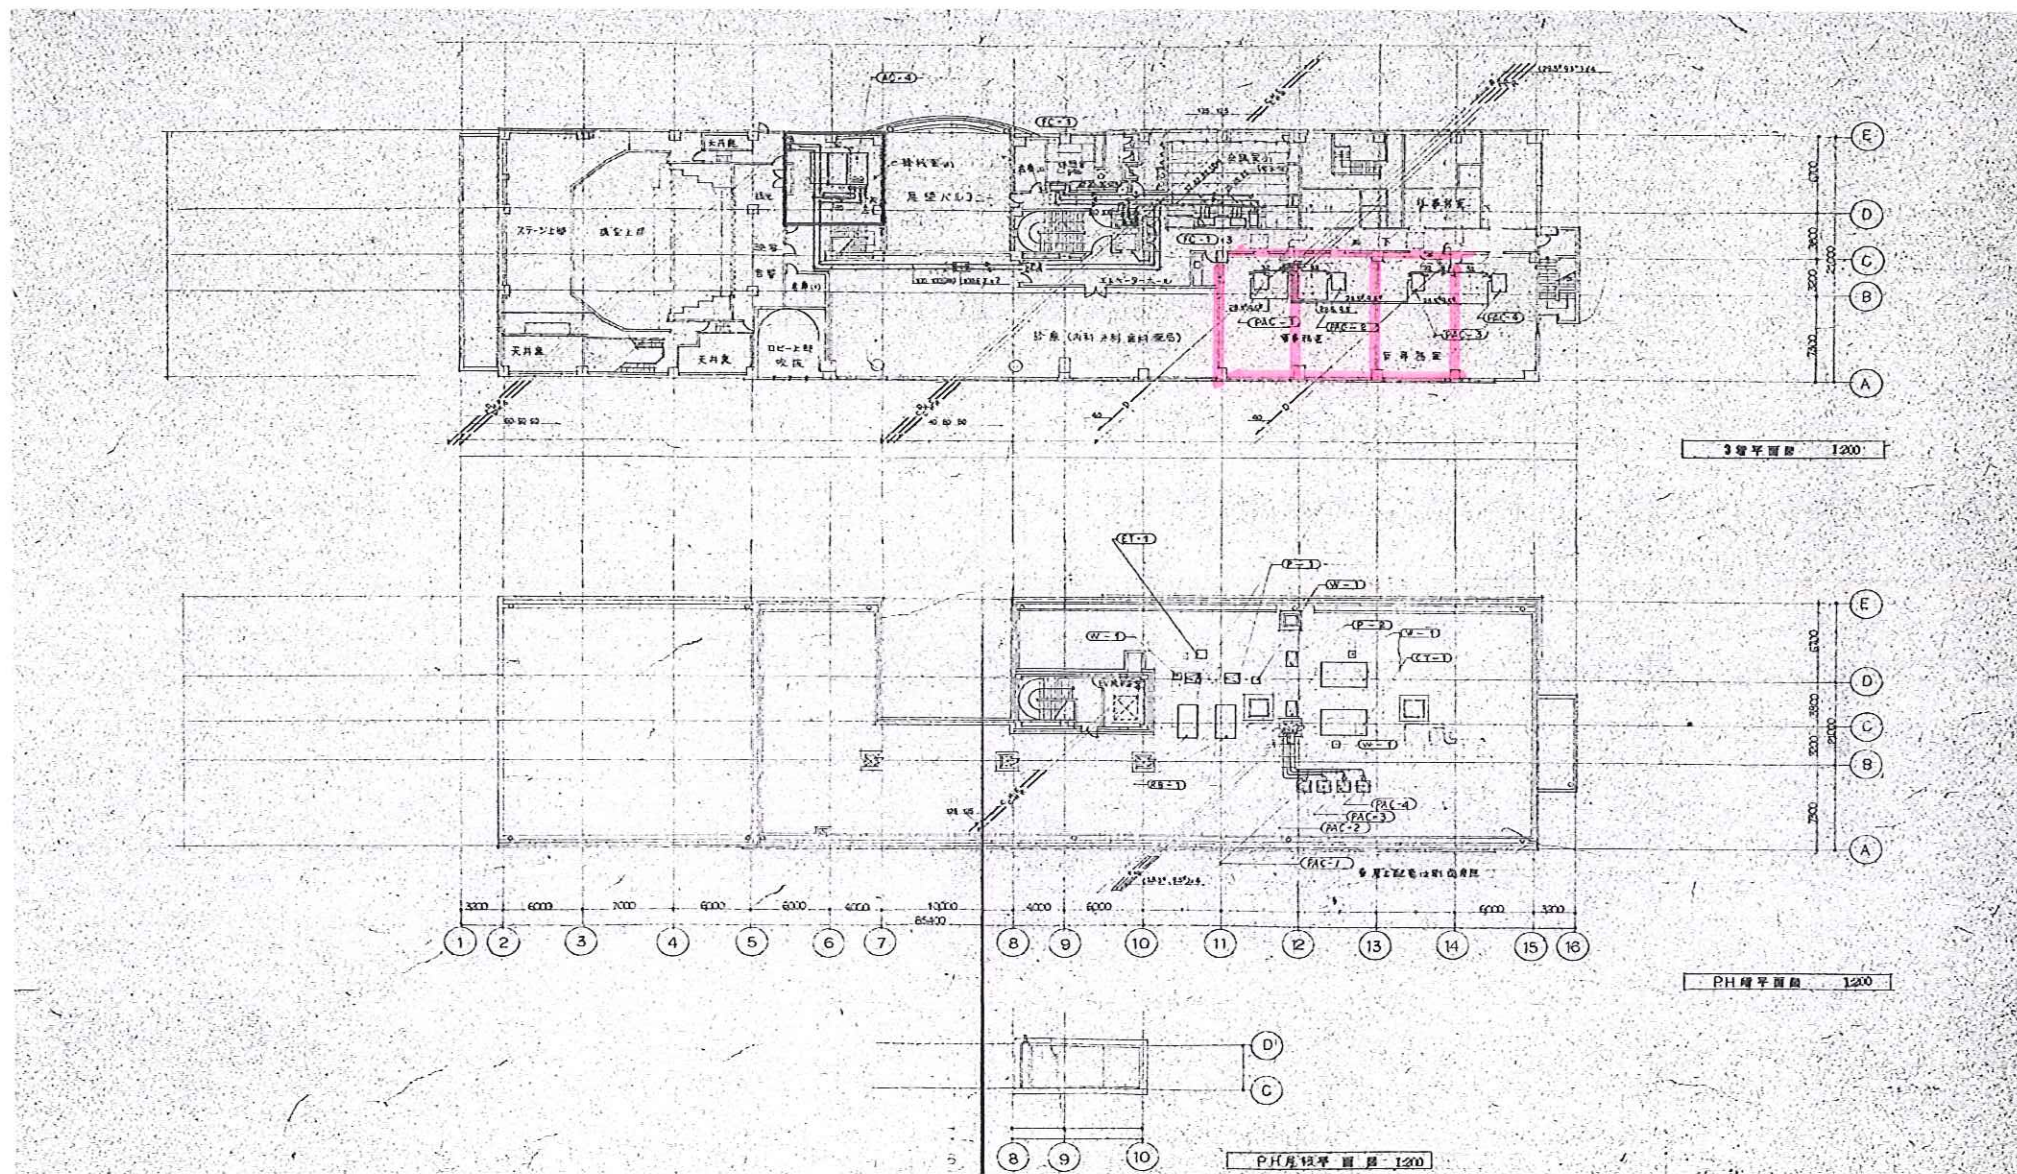


工事箇所

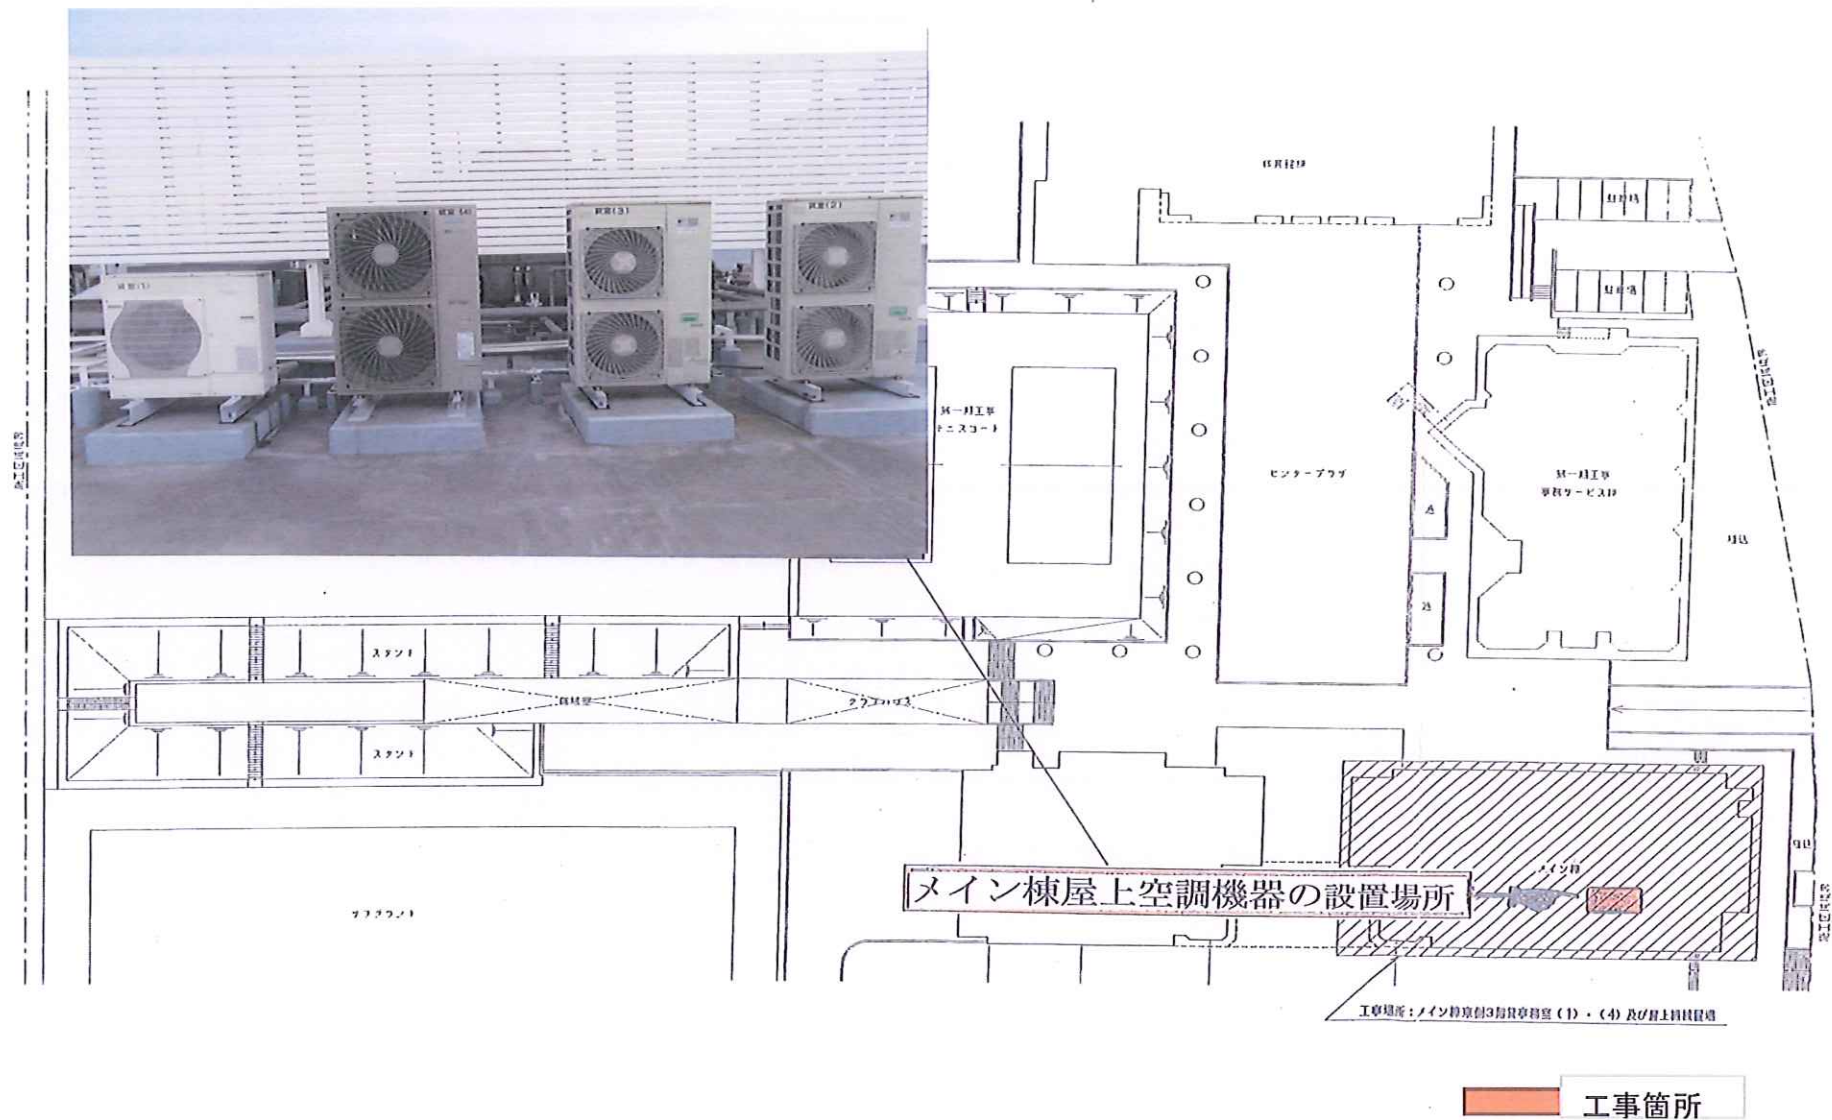

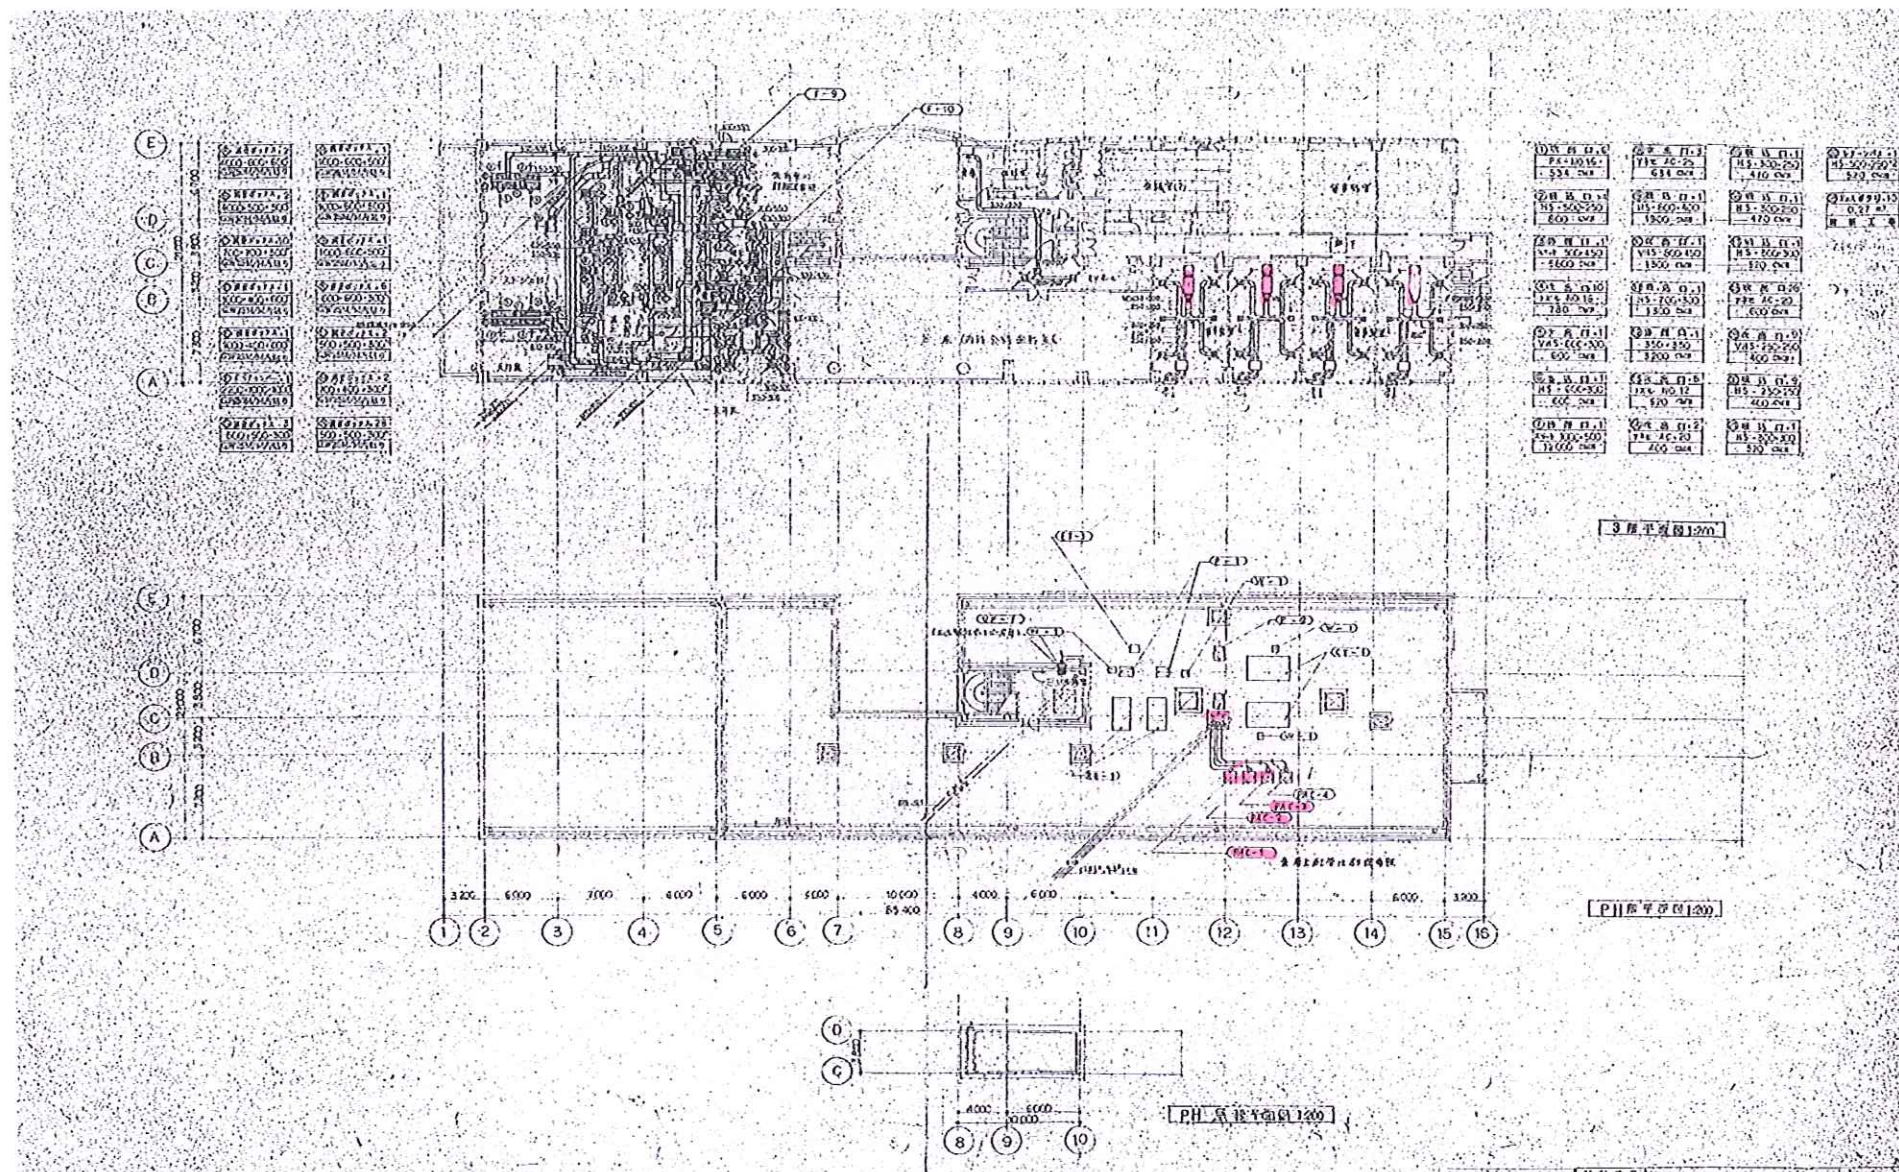

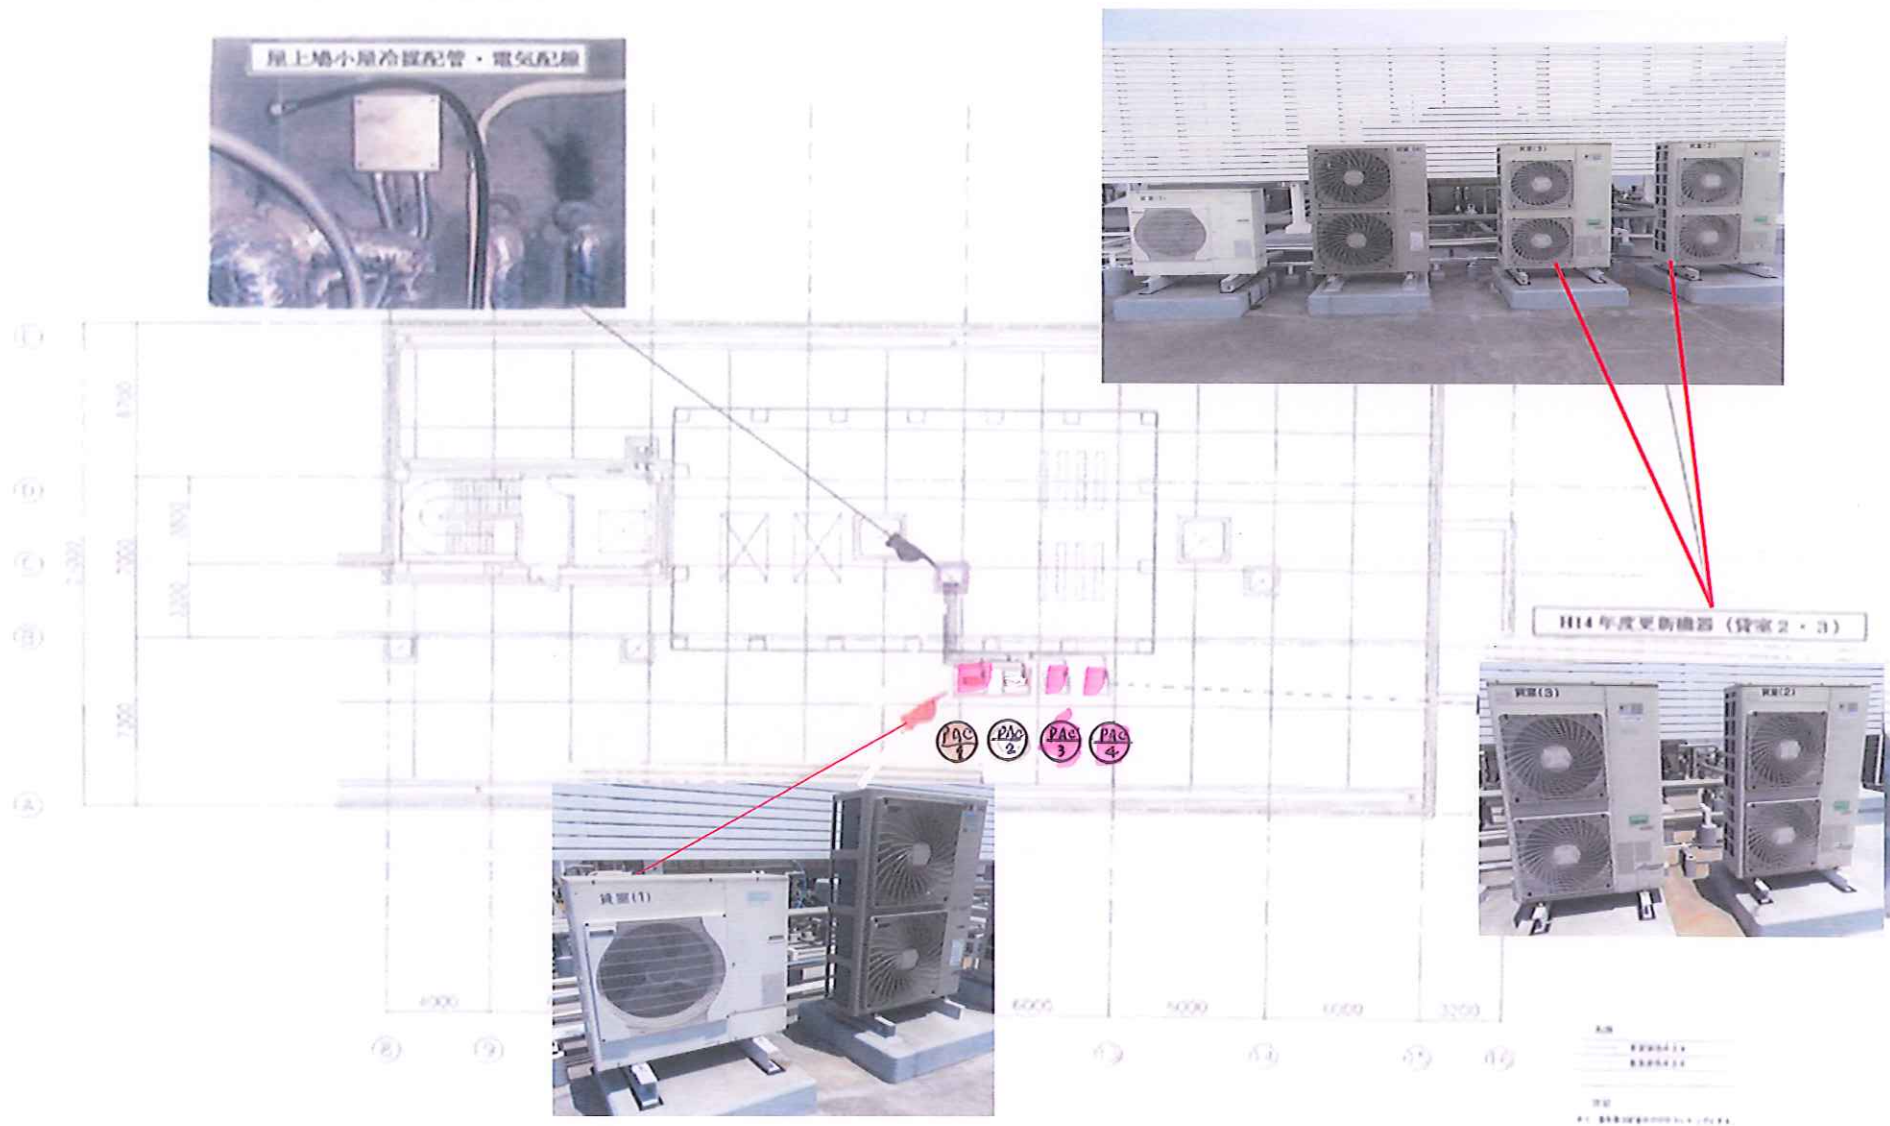

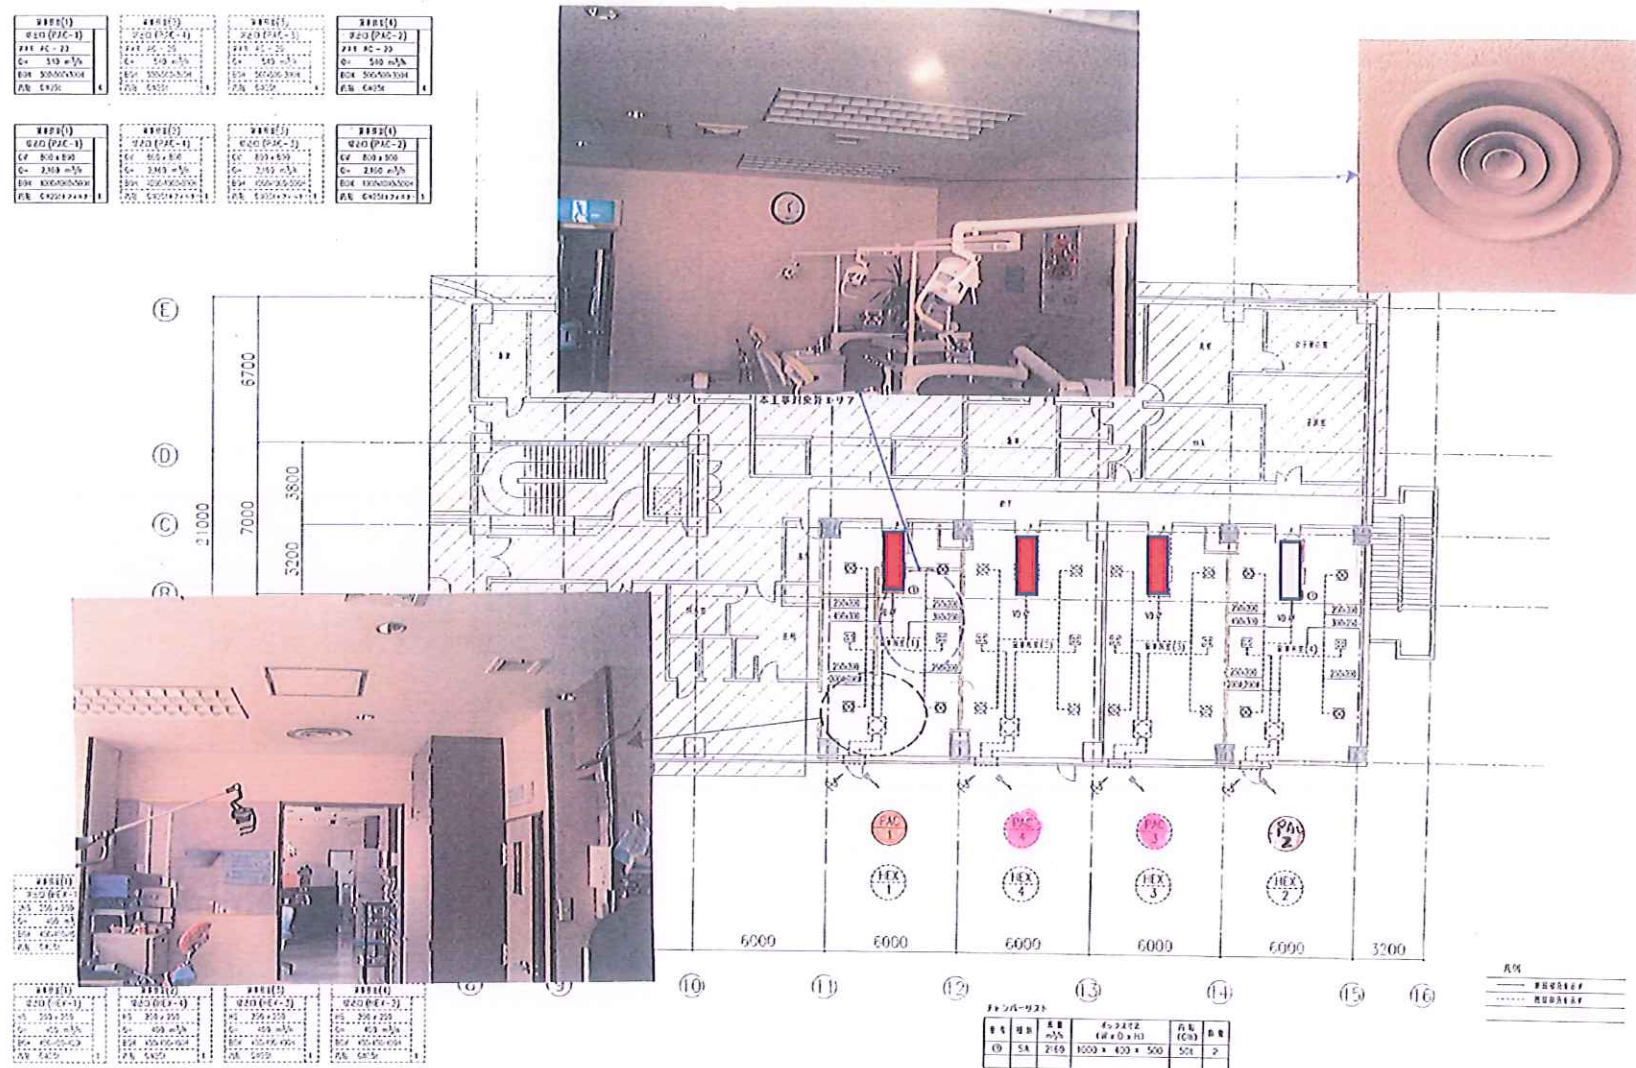

3 F 空調工事場所: 松井歯科/横浜信用金庫

