



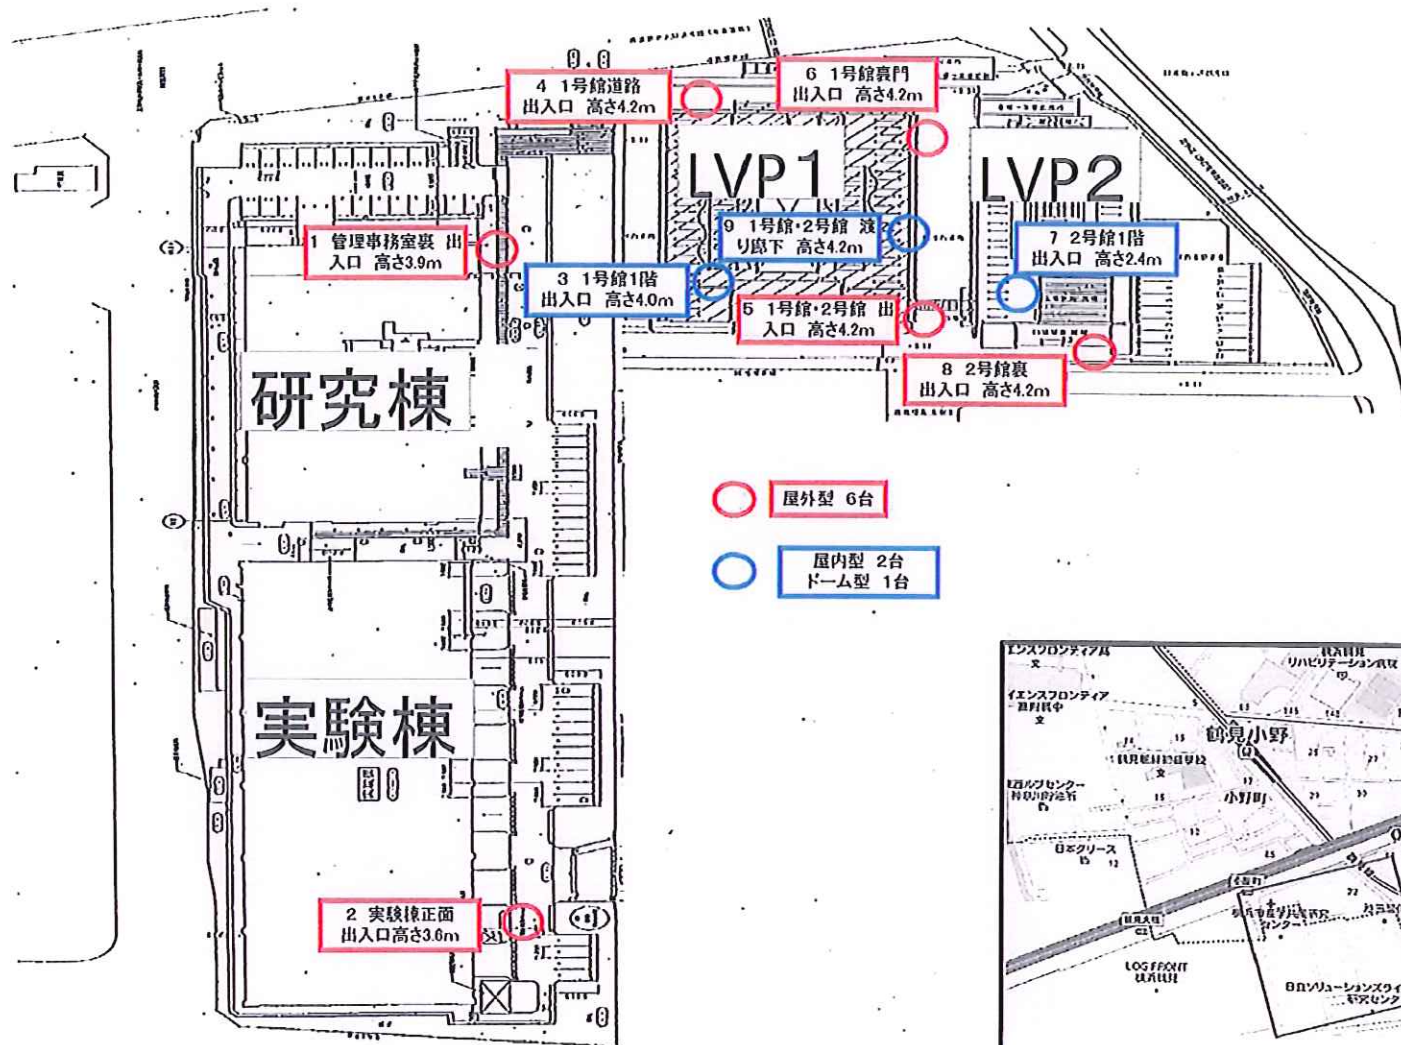


横浜市産学共同研究センター

案内図

備考	工事名	横浜市産学共同研究センター・横浜新技術創造館 監視カメラ設備等更新工事	
	図面名称	案内図・配置図	図面番号
	作成年月	令和7年6月	1/3

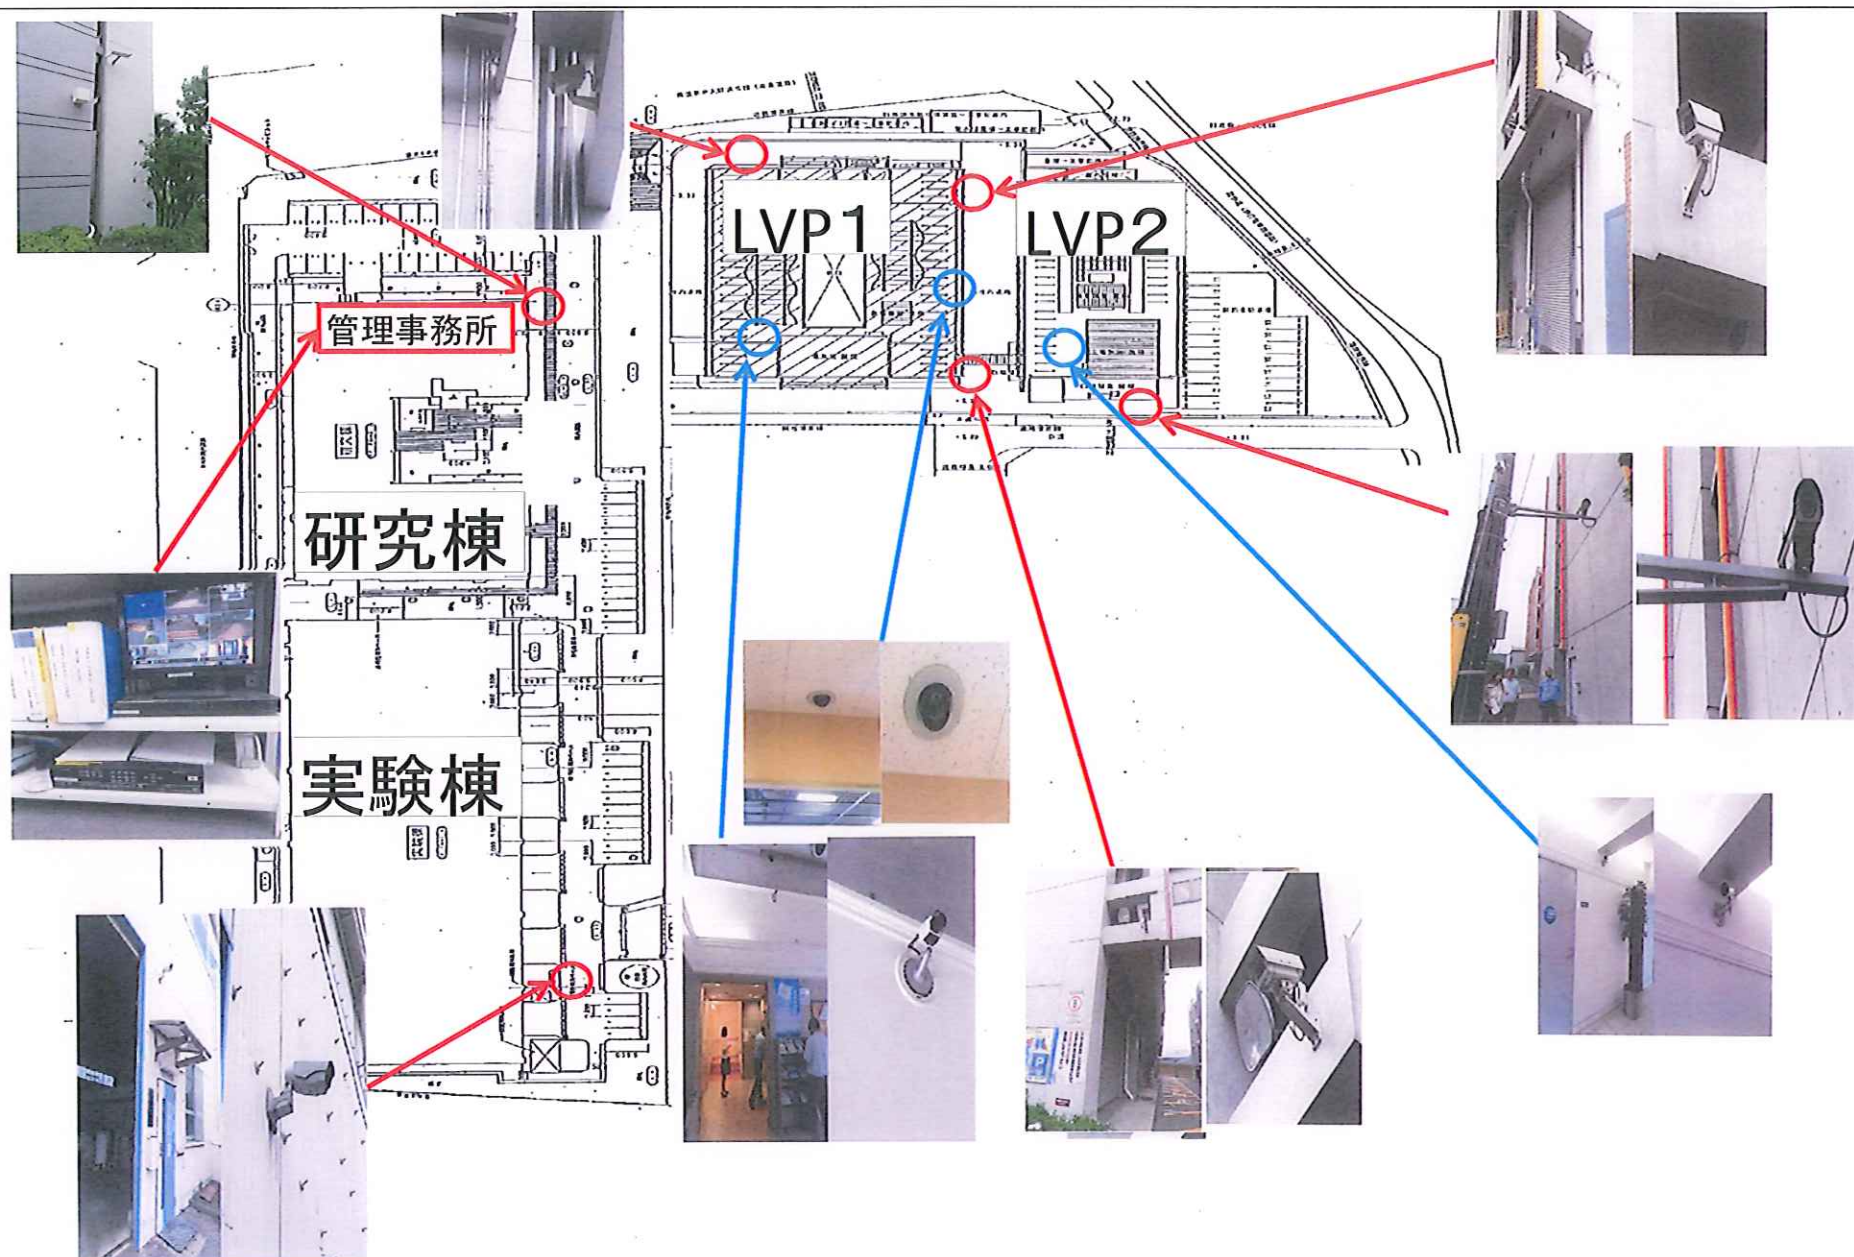

備考	工事名	横浜市産学共同研究センター・横浜新技術創造館 監視カメラ設備等更新工事	
	図面名称	設置図	図面番号
	作成年月	令和7年6月	2/3

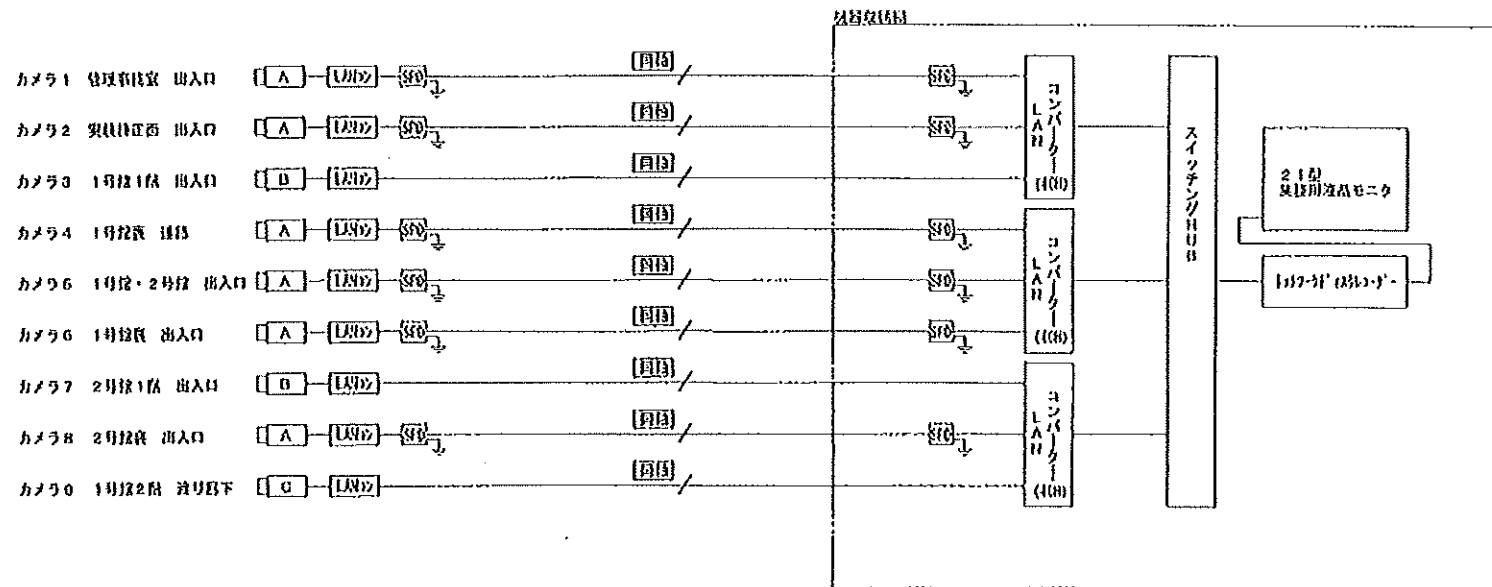

凡例

- [A] 屋外ハウジング型固定カメラ
- [B] 屋内ボックス型固定カメラ
- [C] 屋内ドーム型固定カメラ

備考	工事名	横浜市産学共同研究センター・横浜新技術創造館 監視カメラ設備等更新工事	
	図面名称	ITV監視システム系統図	図面番号
	作成年月	令和7年6月	
			3/3