





横浜市産学共同研究センター・

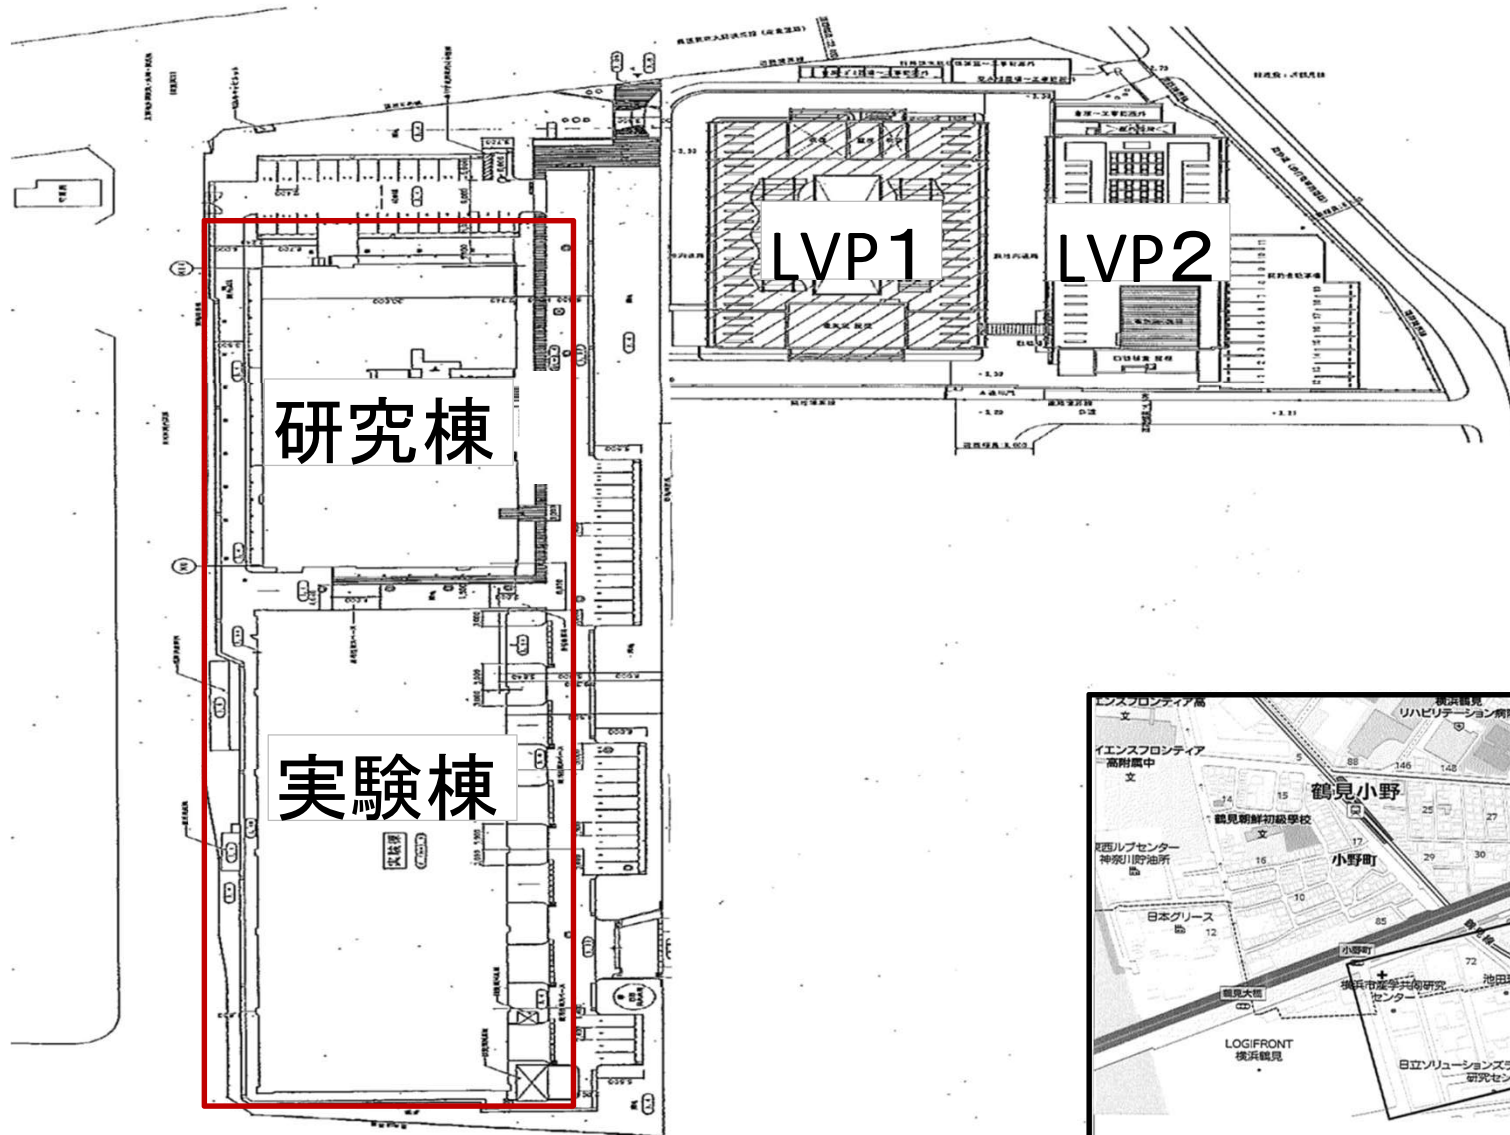


案内図

備考	工事名	横浜市産学共同研究センター照明設備等更新工事	
	図面名称	案内図・配置図	図面番号
	作成年月	令和7年8月	1/6

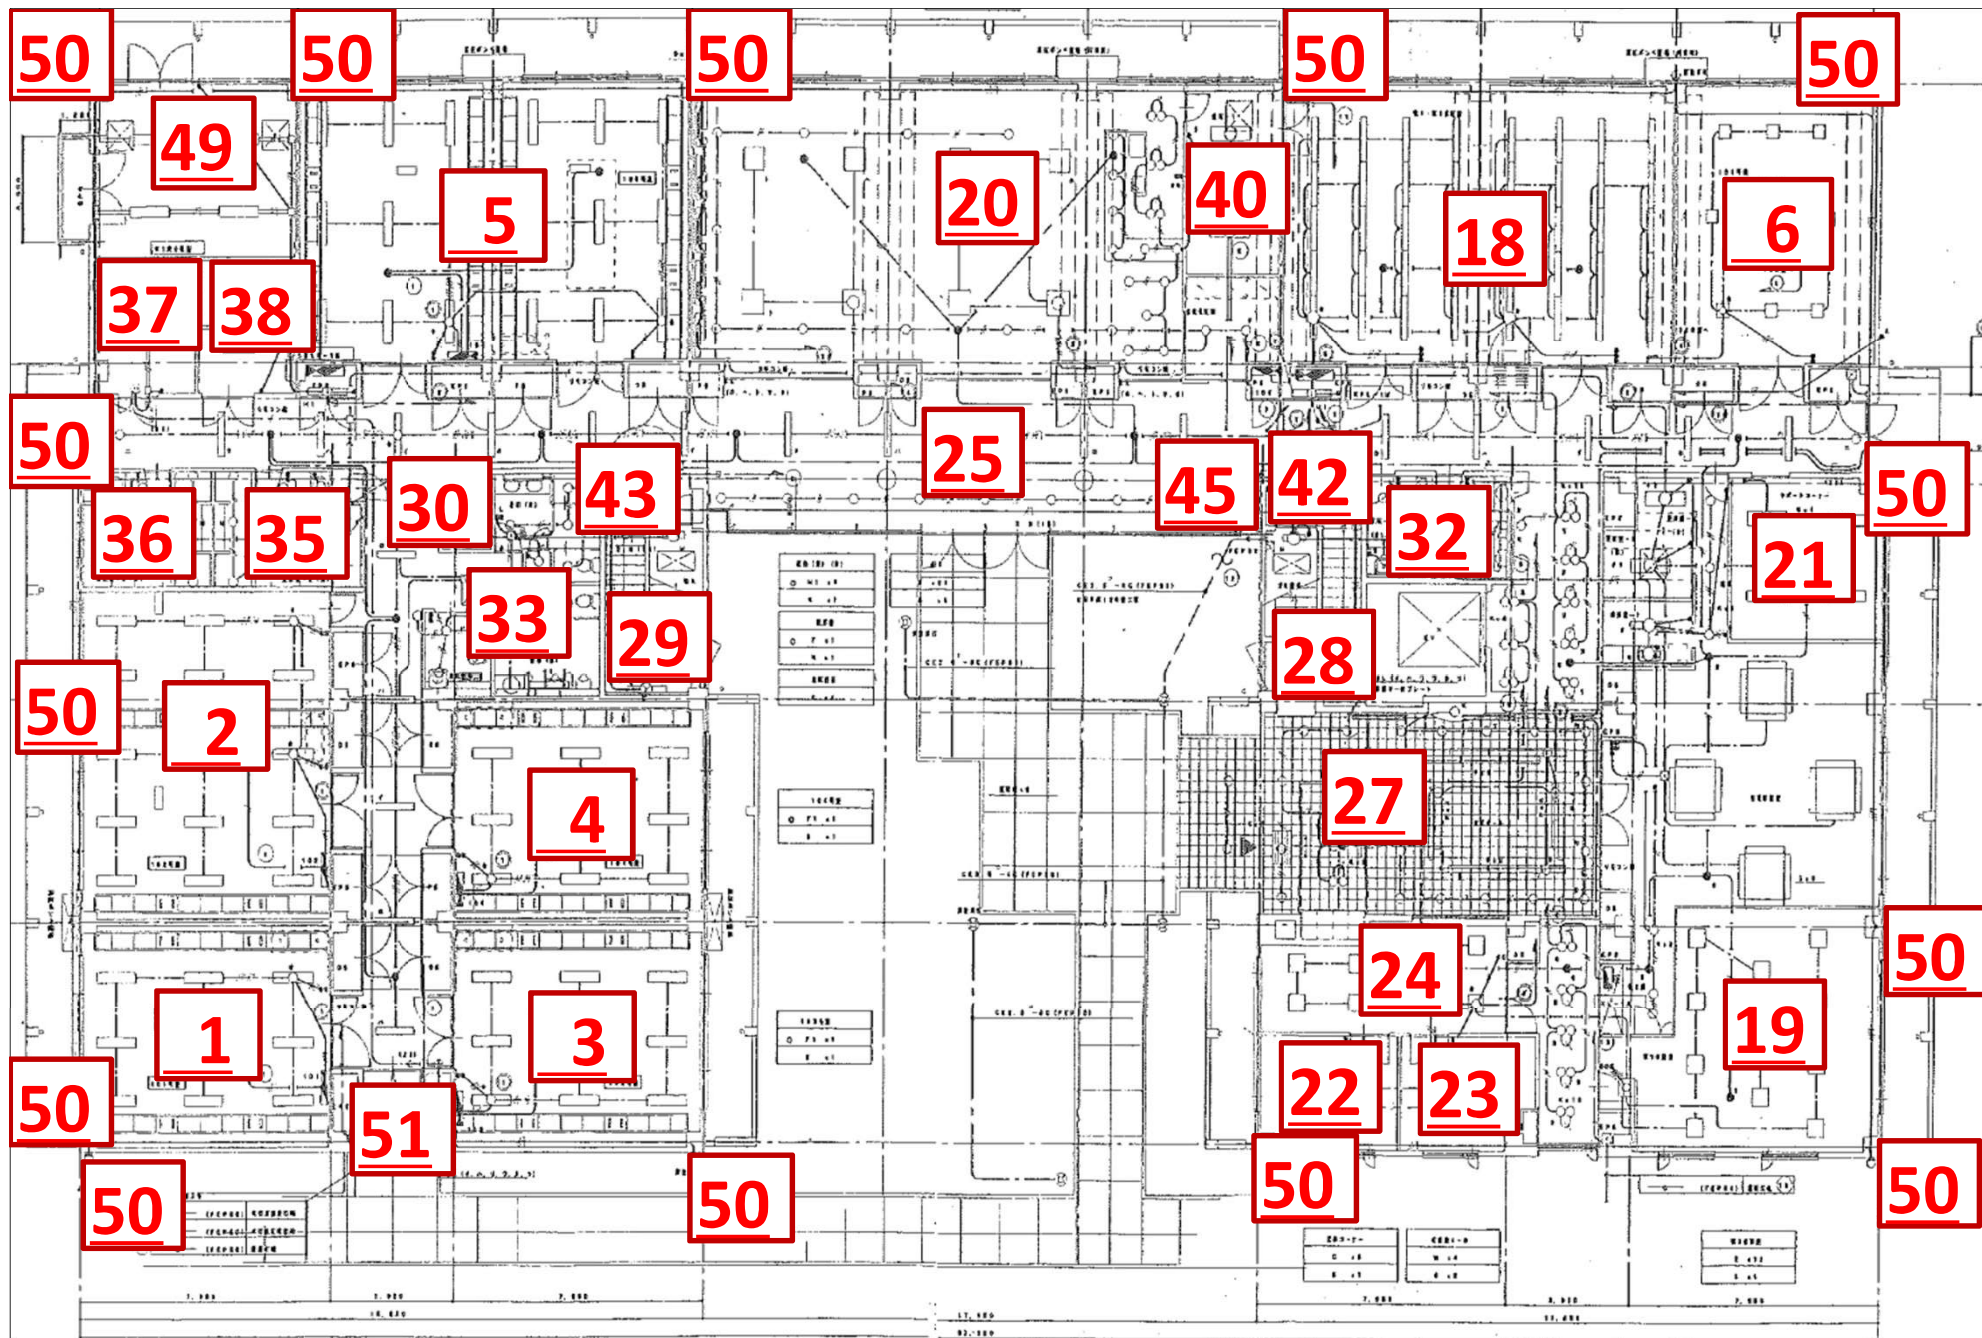

備考	工事名 横浜市産学共同研究センター照明設備等更新工事
図面名称	研究棟 1階平面図
作成年月	令和7年8月
	図面番号 4/6

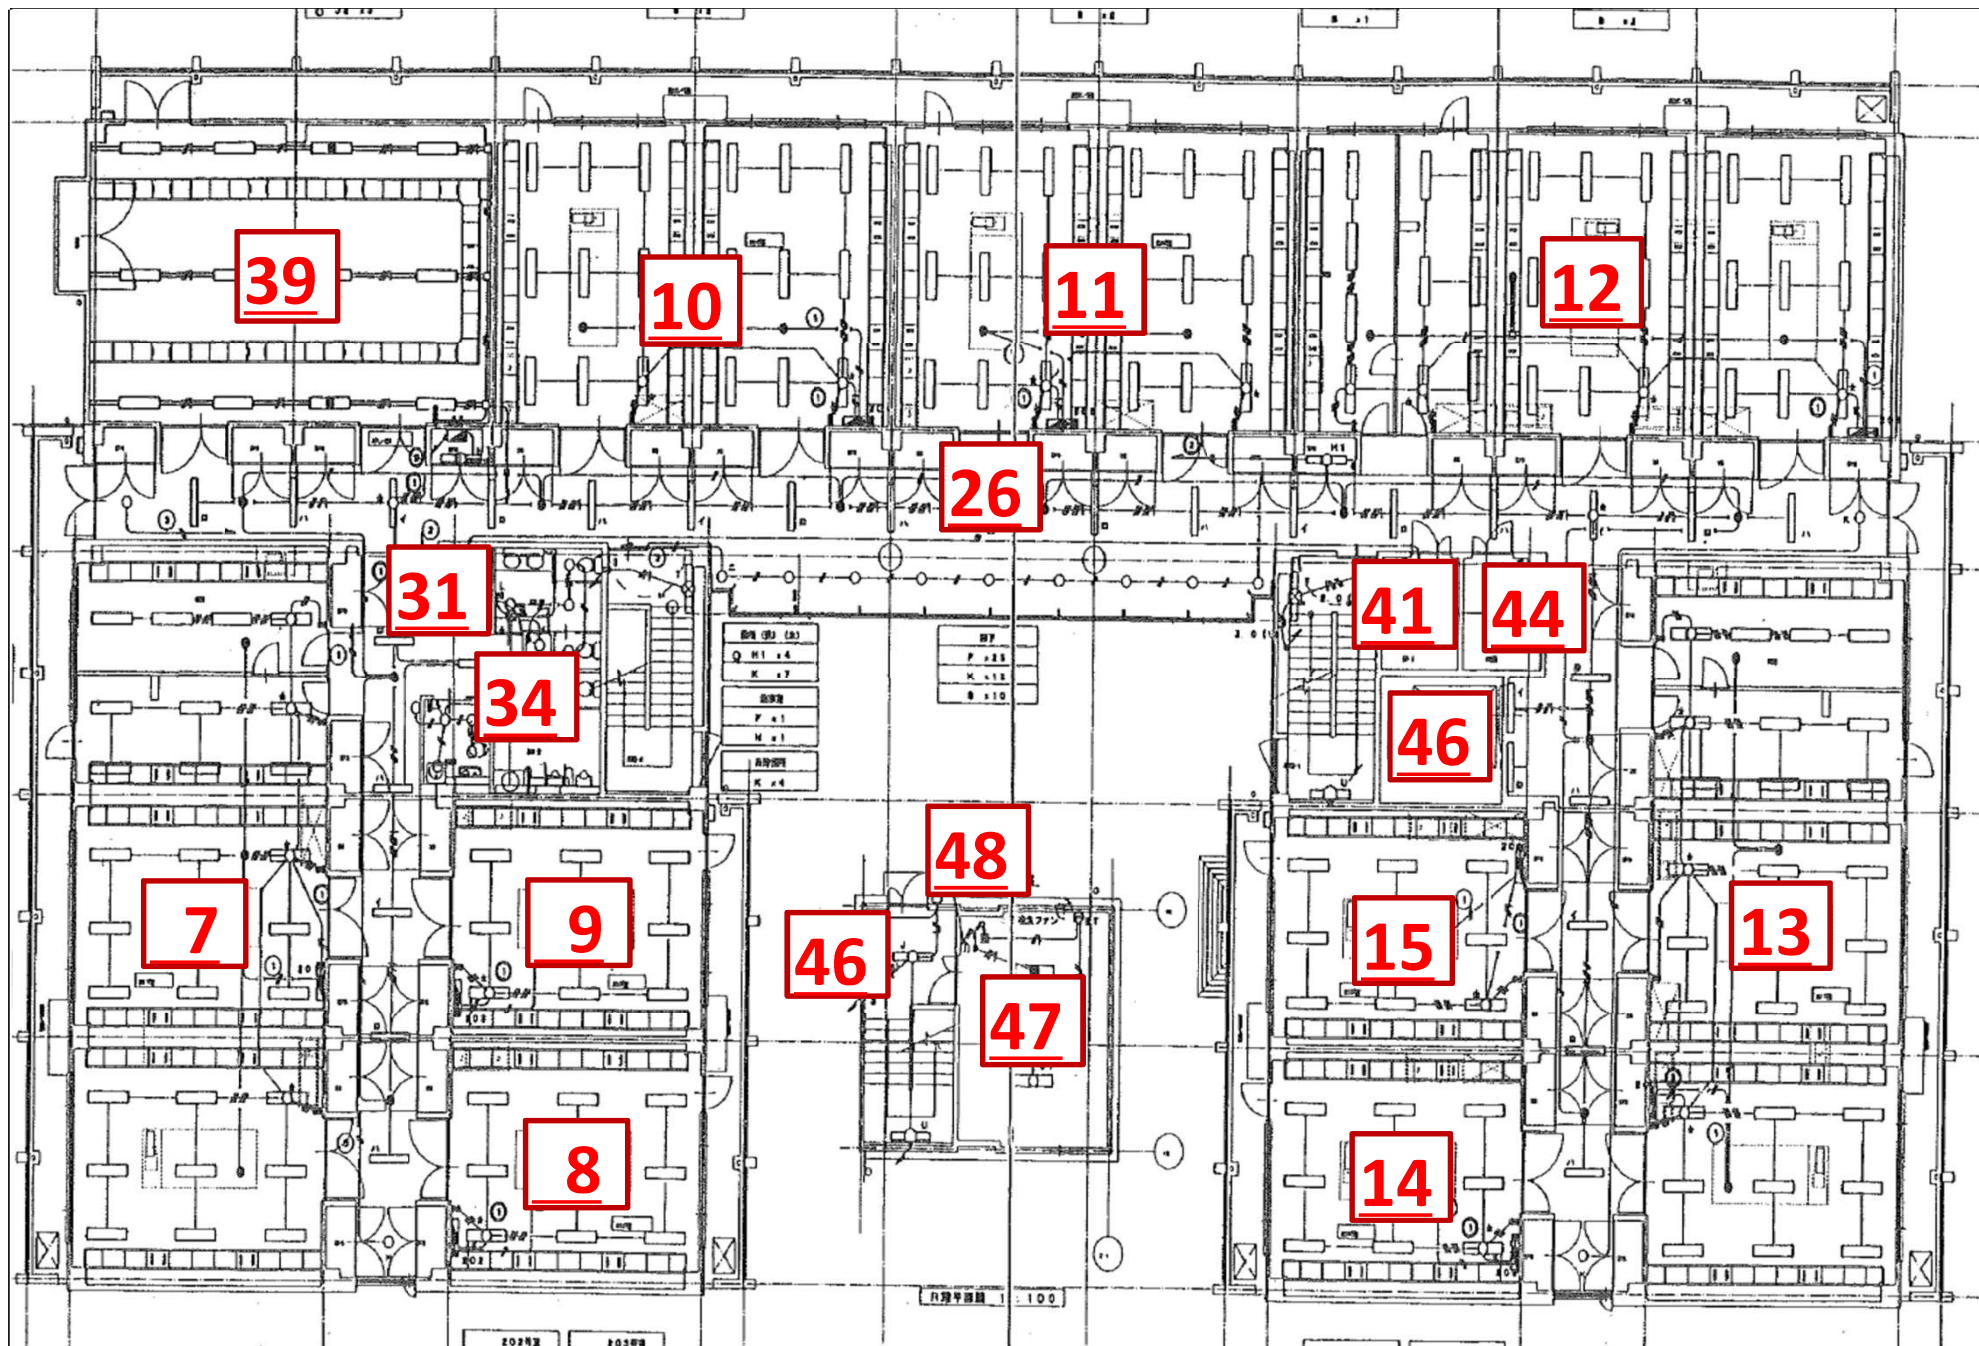

備考	工事名 横浜市産学共同研究センター照明設備等更新工事
図面名称	研究棟 2階平面図
作成年月	令和7年8月
	図面番号 5/6

