



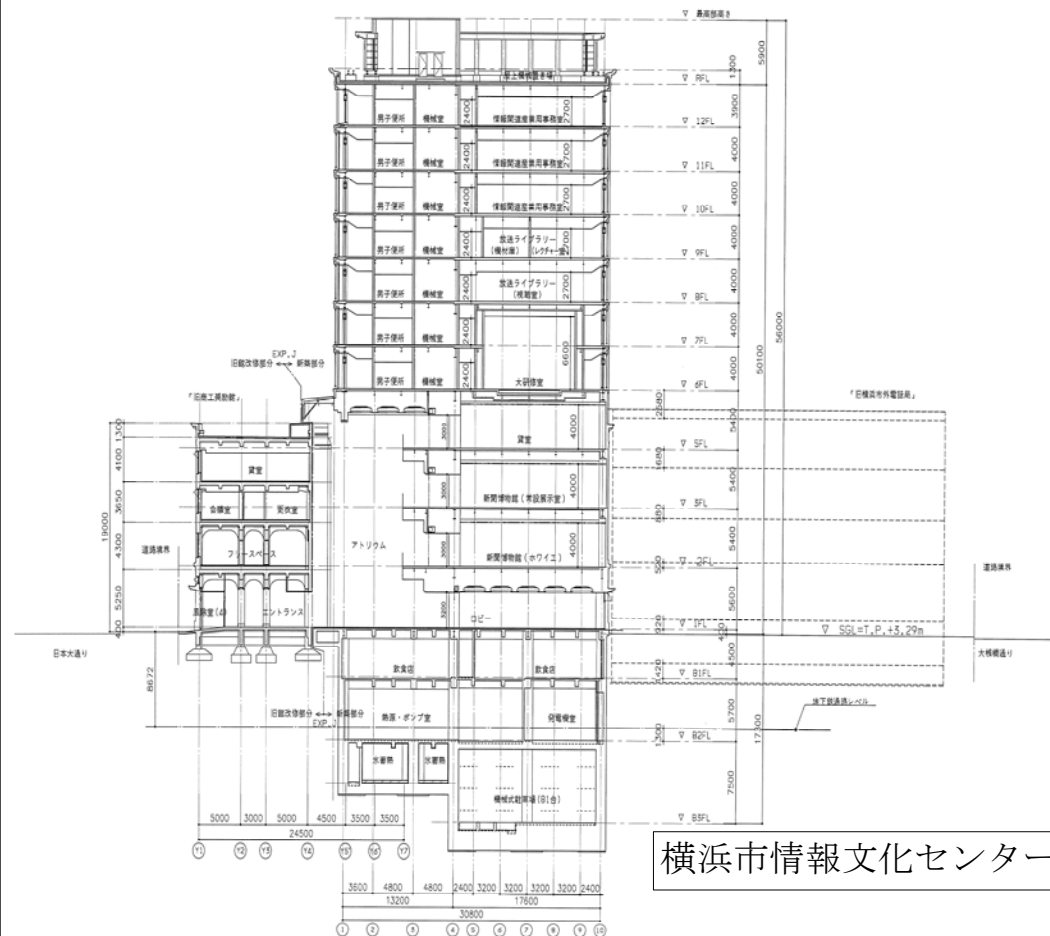

横浜市情報文化センター立面図

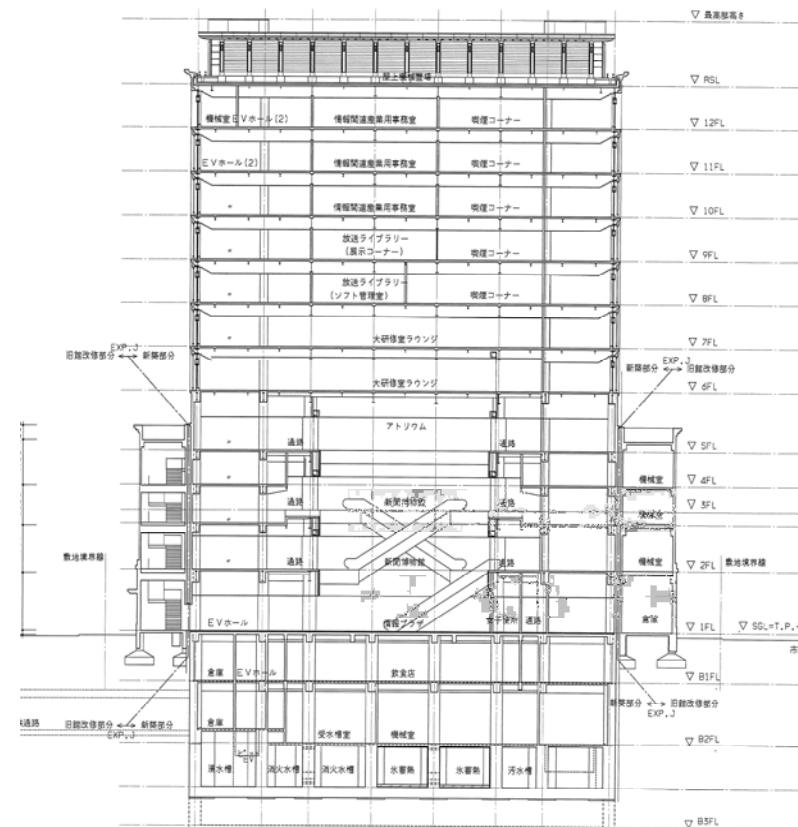

案内図

備考


工事名 横浜市情報文化センター積算電力量計更新工事

図面名称 案内図・立面図

図面番号

作成年月 令和7年9月


1/12

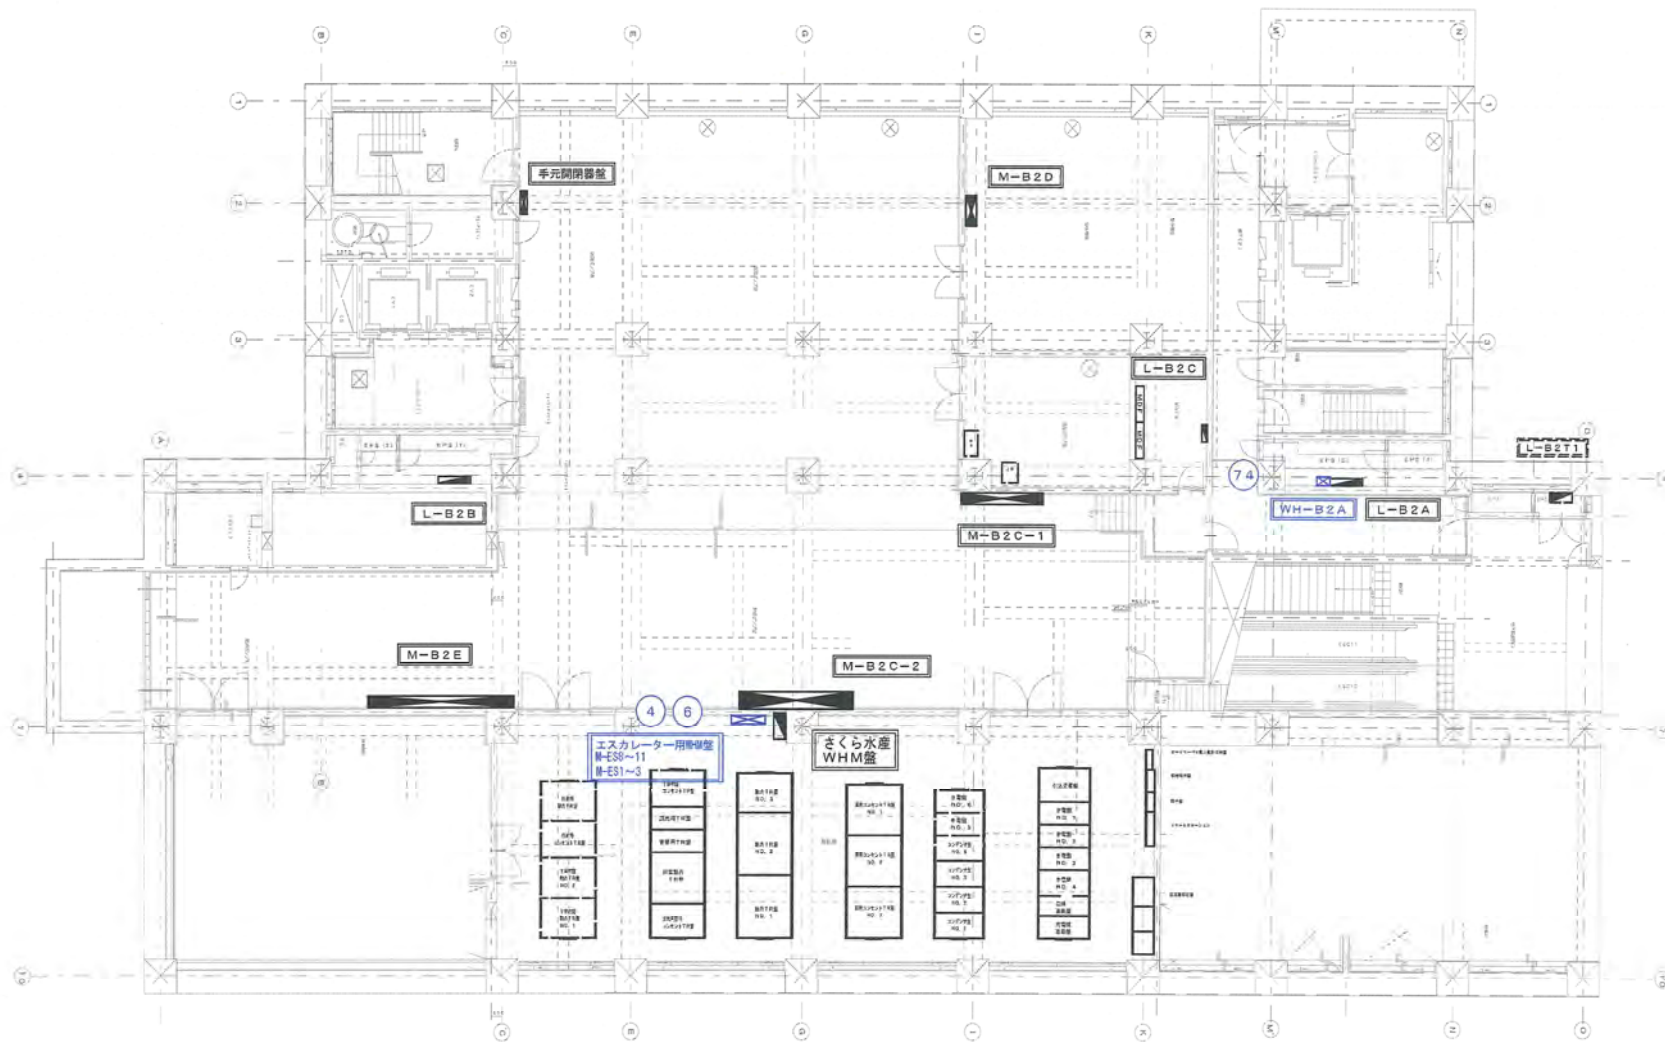


地下2階 平面図




備考	工事名 横浜市情報文化センター積算電力量計更新工事
	図面名称 地下2階平面図 図面番号
	作成年月 令和7年9月 2/12

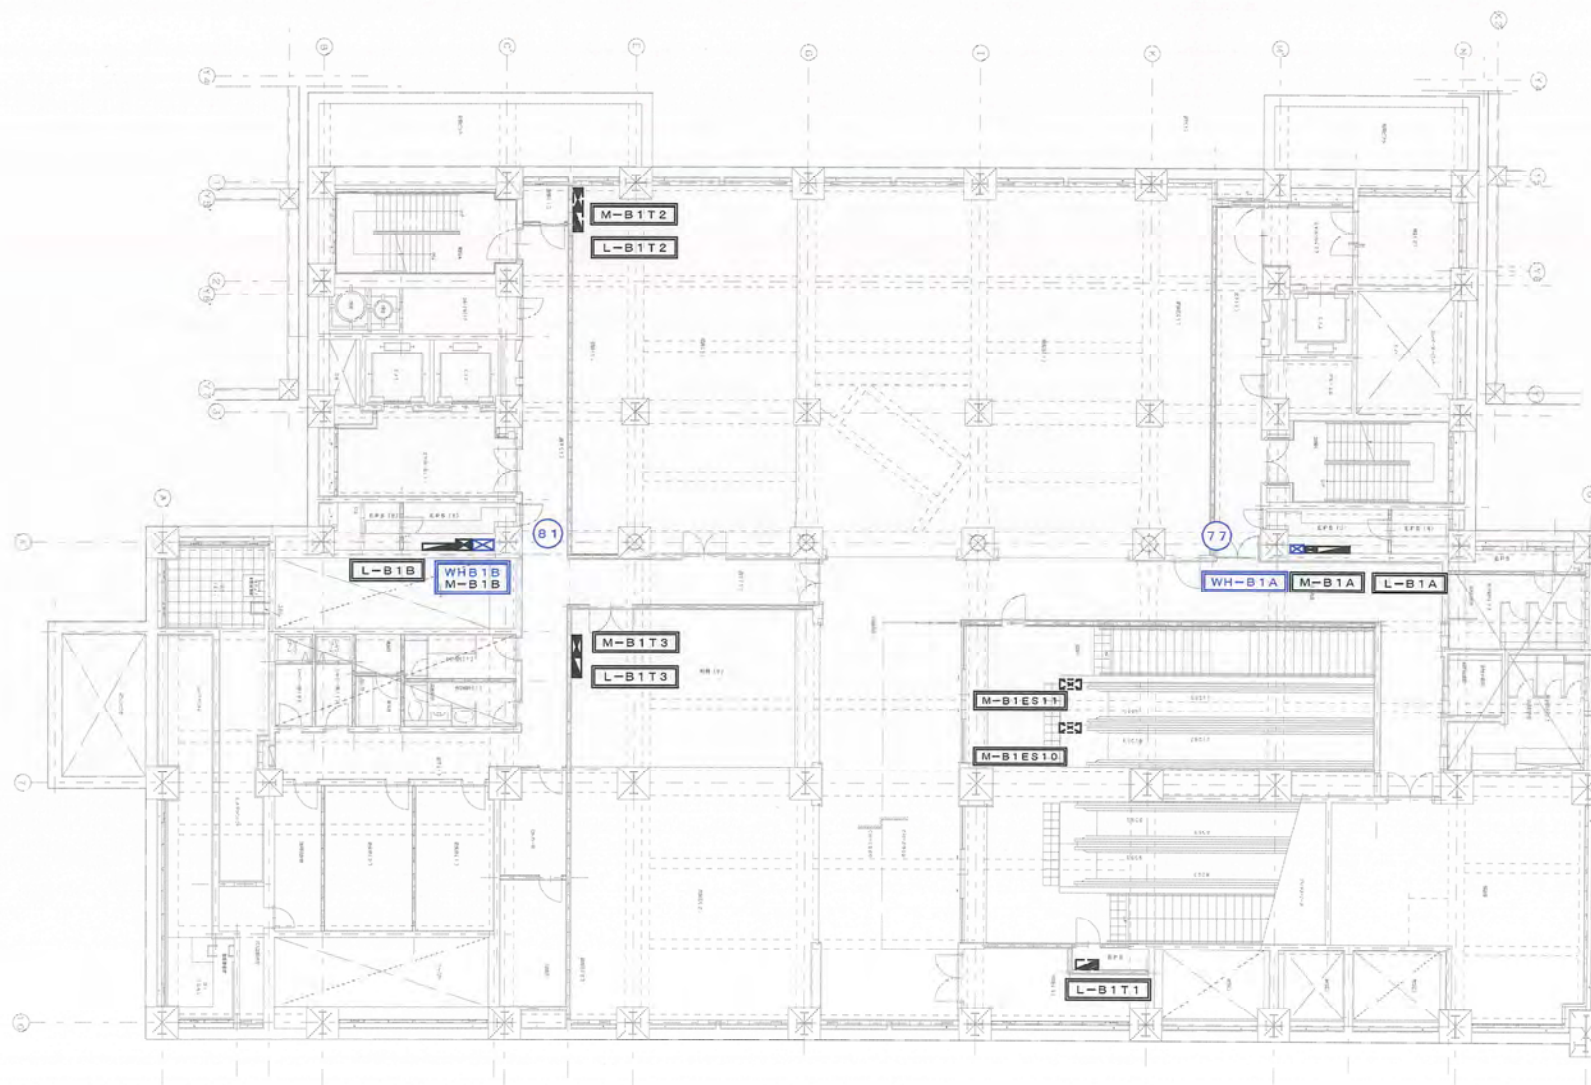


地下1階 平面図

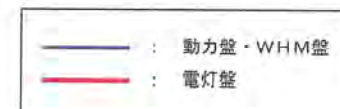

備考	工事名 横浜市情報文化センター積算電力量計更新工事
	図面名称 地下1階平面図 図面番号
	作成年月 令和7年9月 3/12

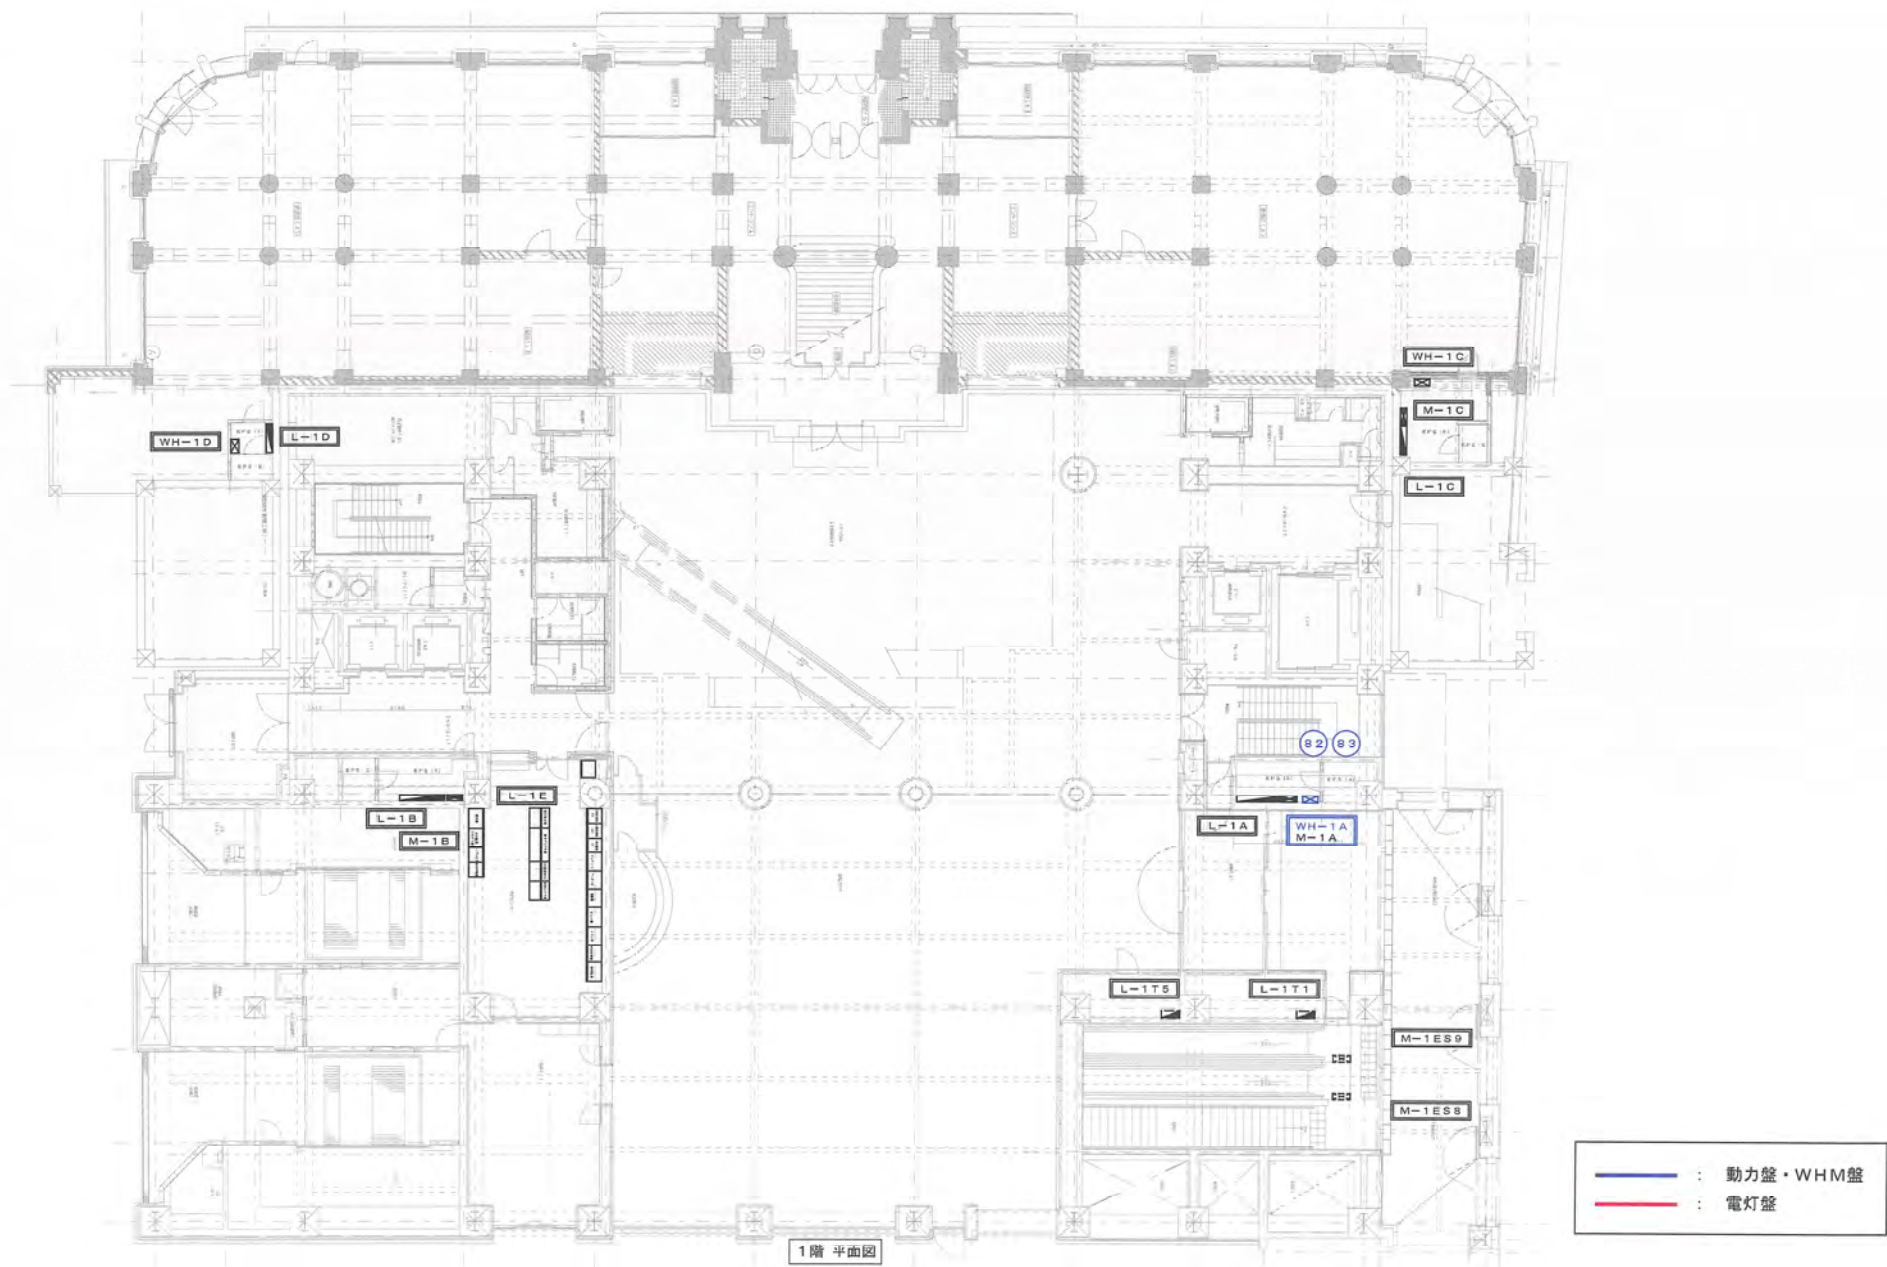

備考	工事名 横浜市情報文化センター積算電力量計更新工事
	図面名称 1階平面図 図面番号
	作成年月 令和7年9月 4/12

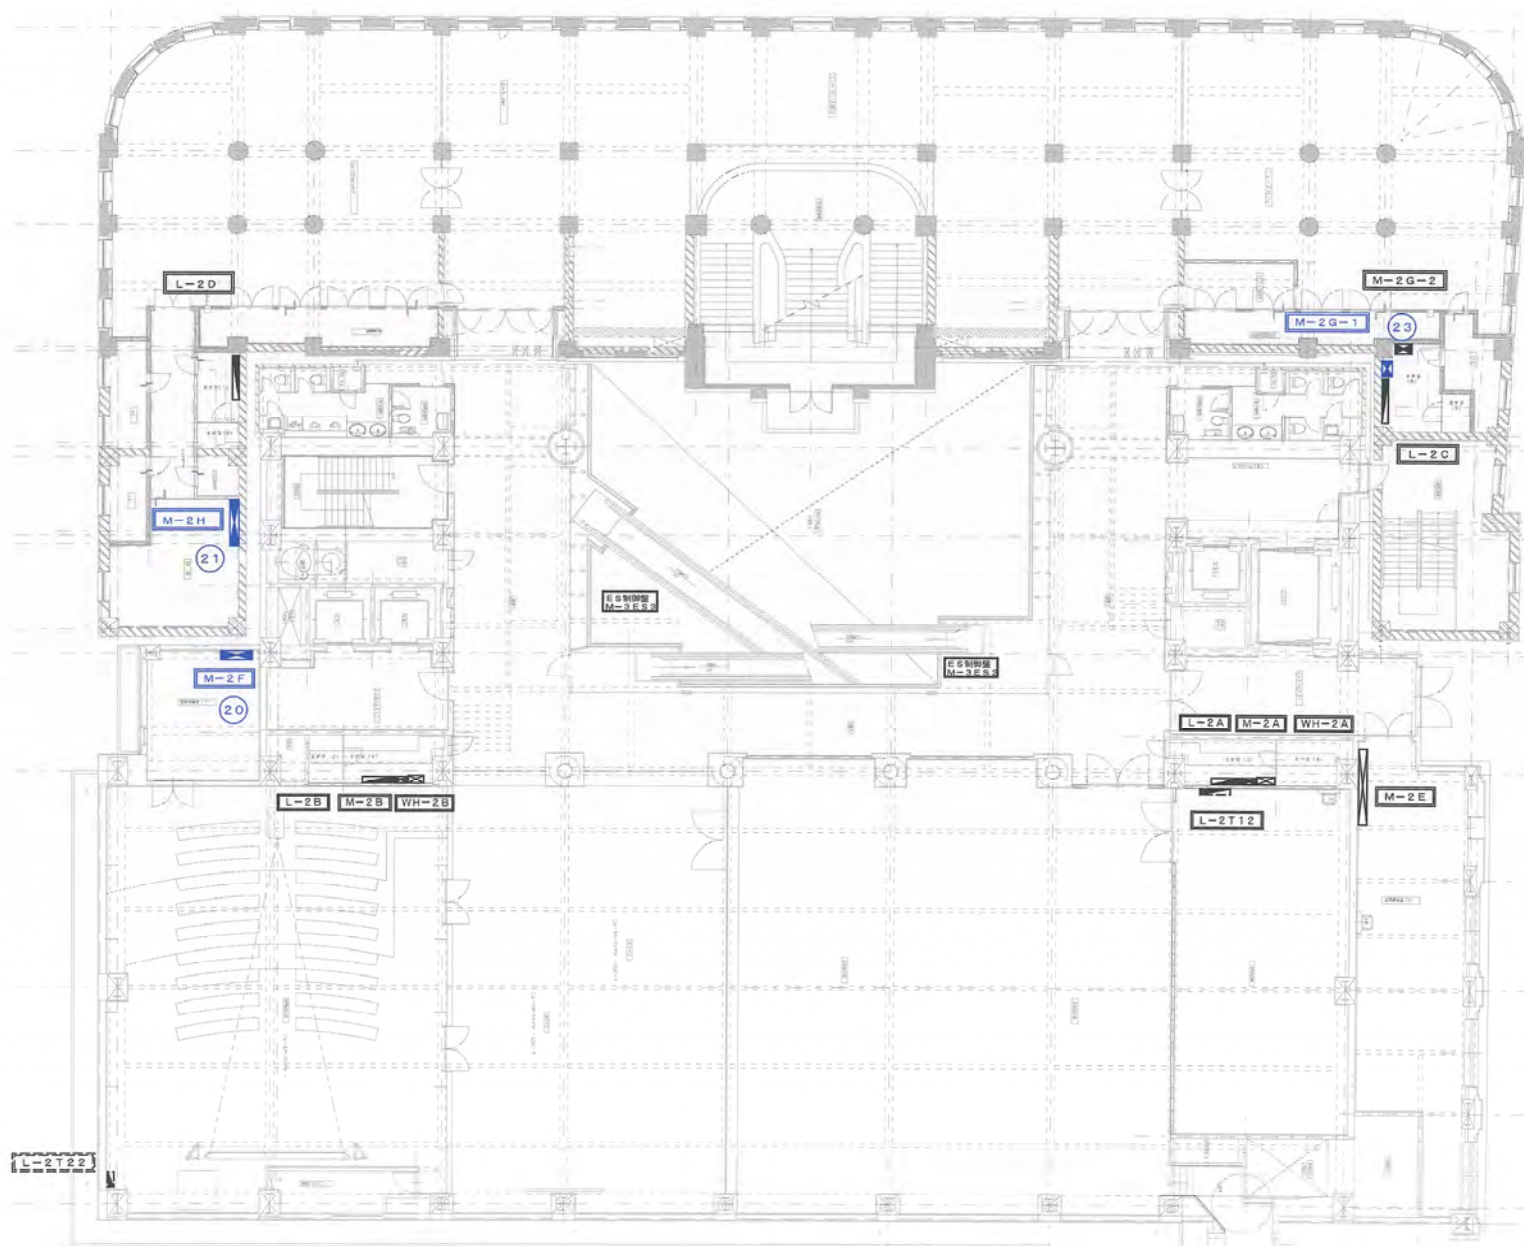

2階 平面図

—	： 動力盤・WHM盤
—	： 電灯盤

備考


工事名 横浜市情報文化センター積算電力量計更新工事

図面名称 2階平面図


図面番号

作成年月 令和7年9月


5/12

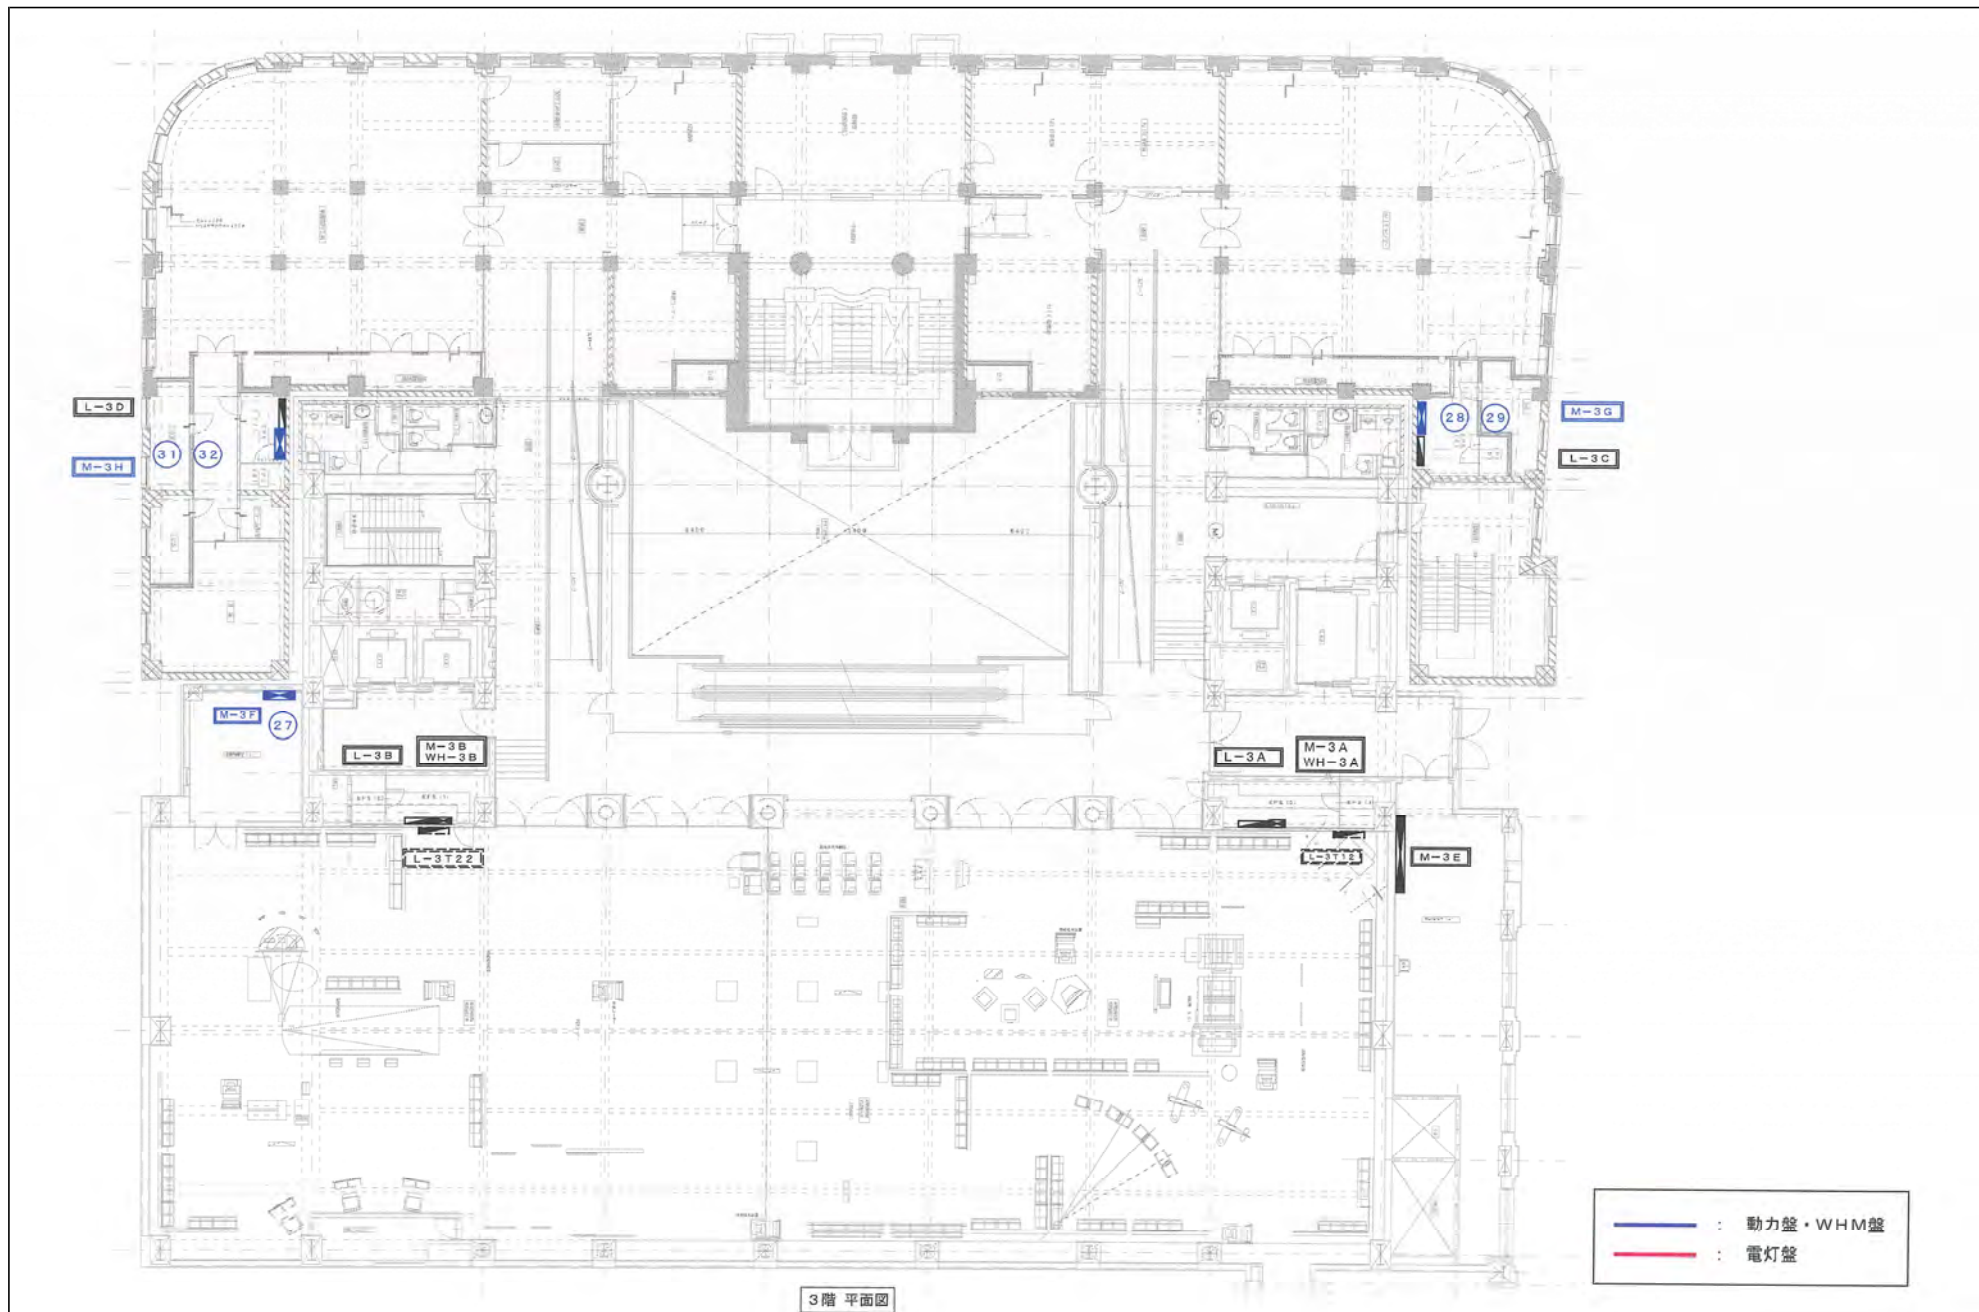

備考	工事名 横浜市情報文化センター積算電力量計更新工事
	図面名称 3階平面図 図面番号
	作成年月 令和7年9月 6/12

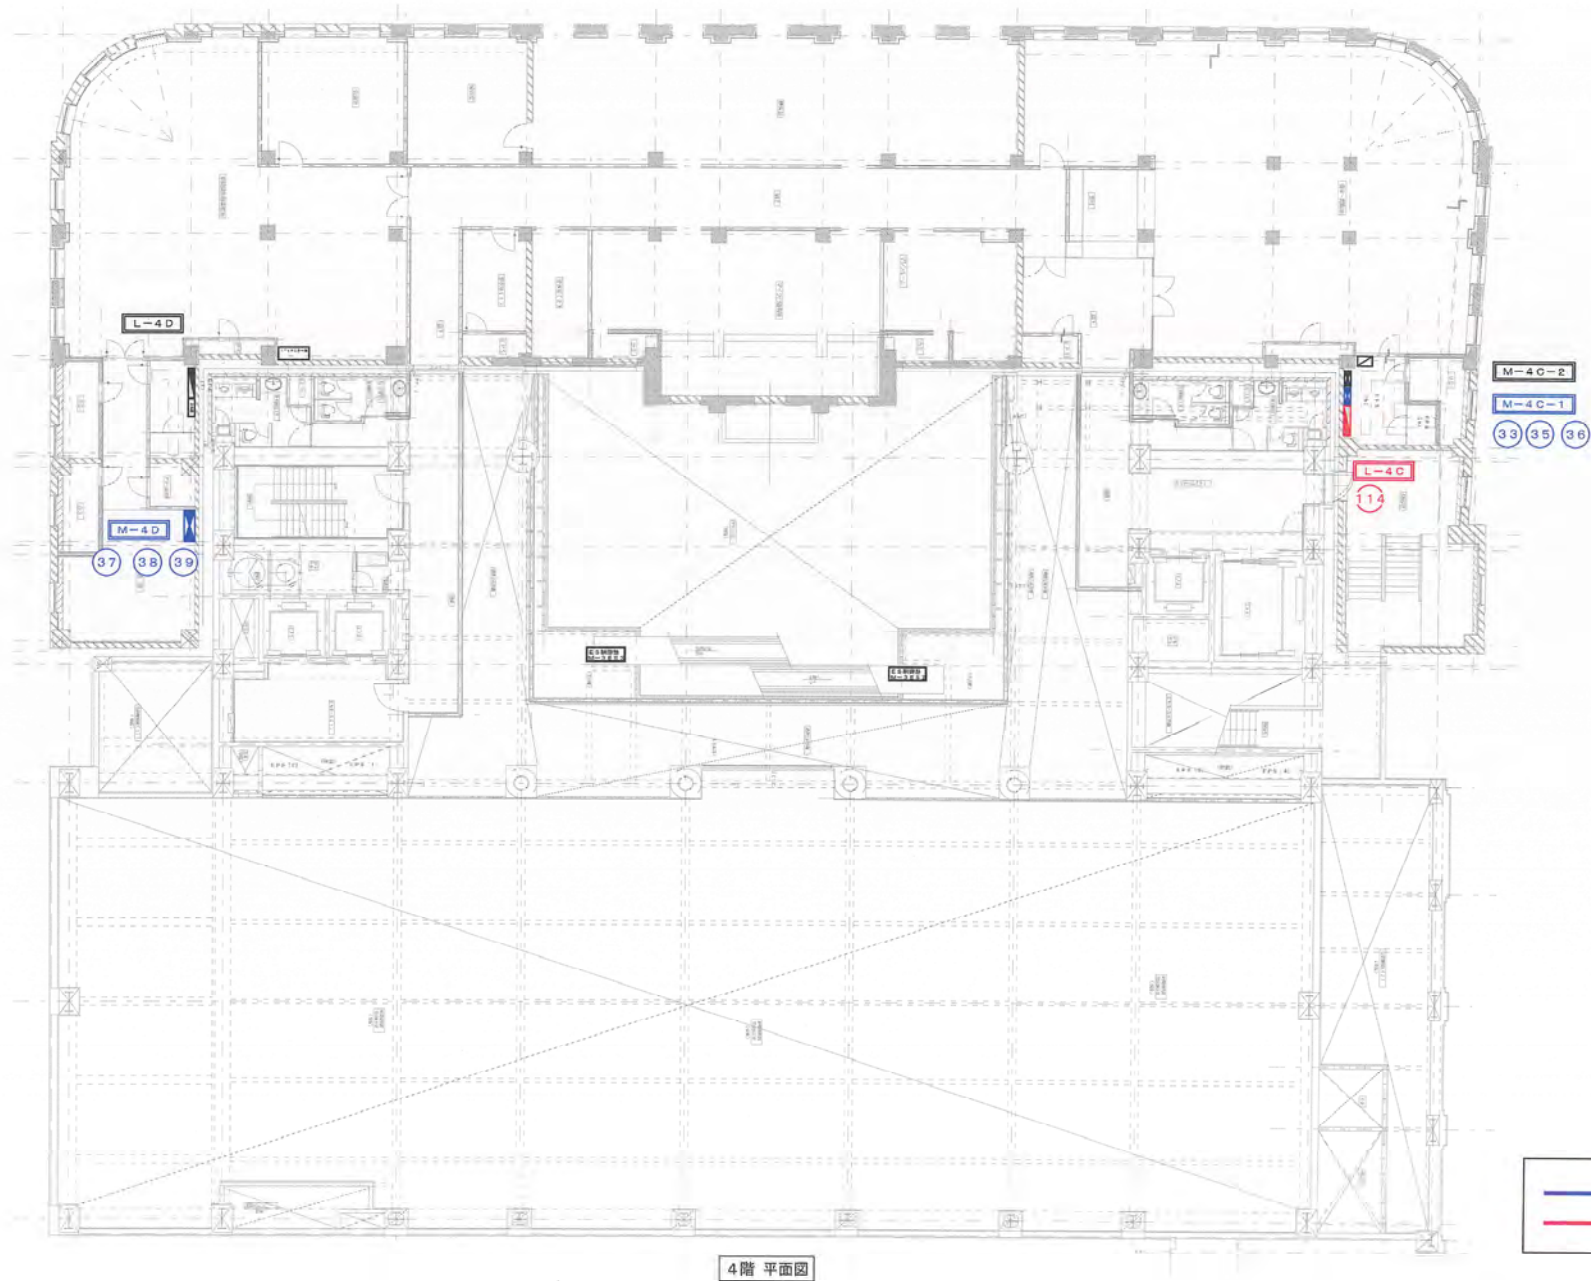

備考	工事名 横浜市情報文化センター積算電力量計更新工事
図面名称 4階平面図	図面番号
作成年月 令和7年9月	7/12

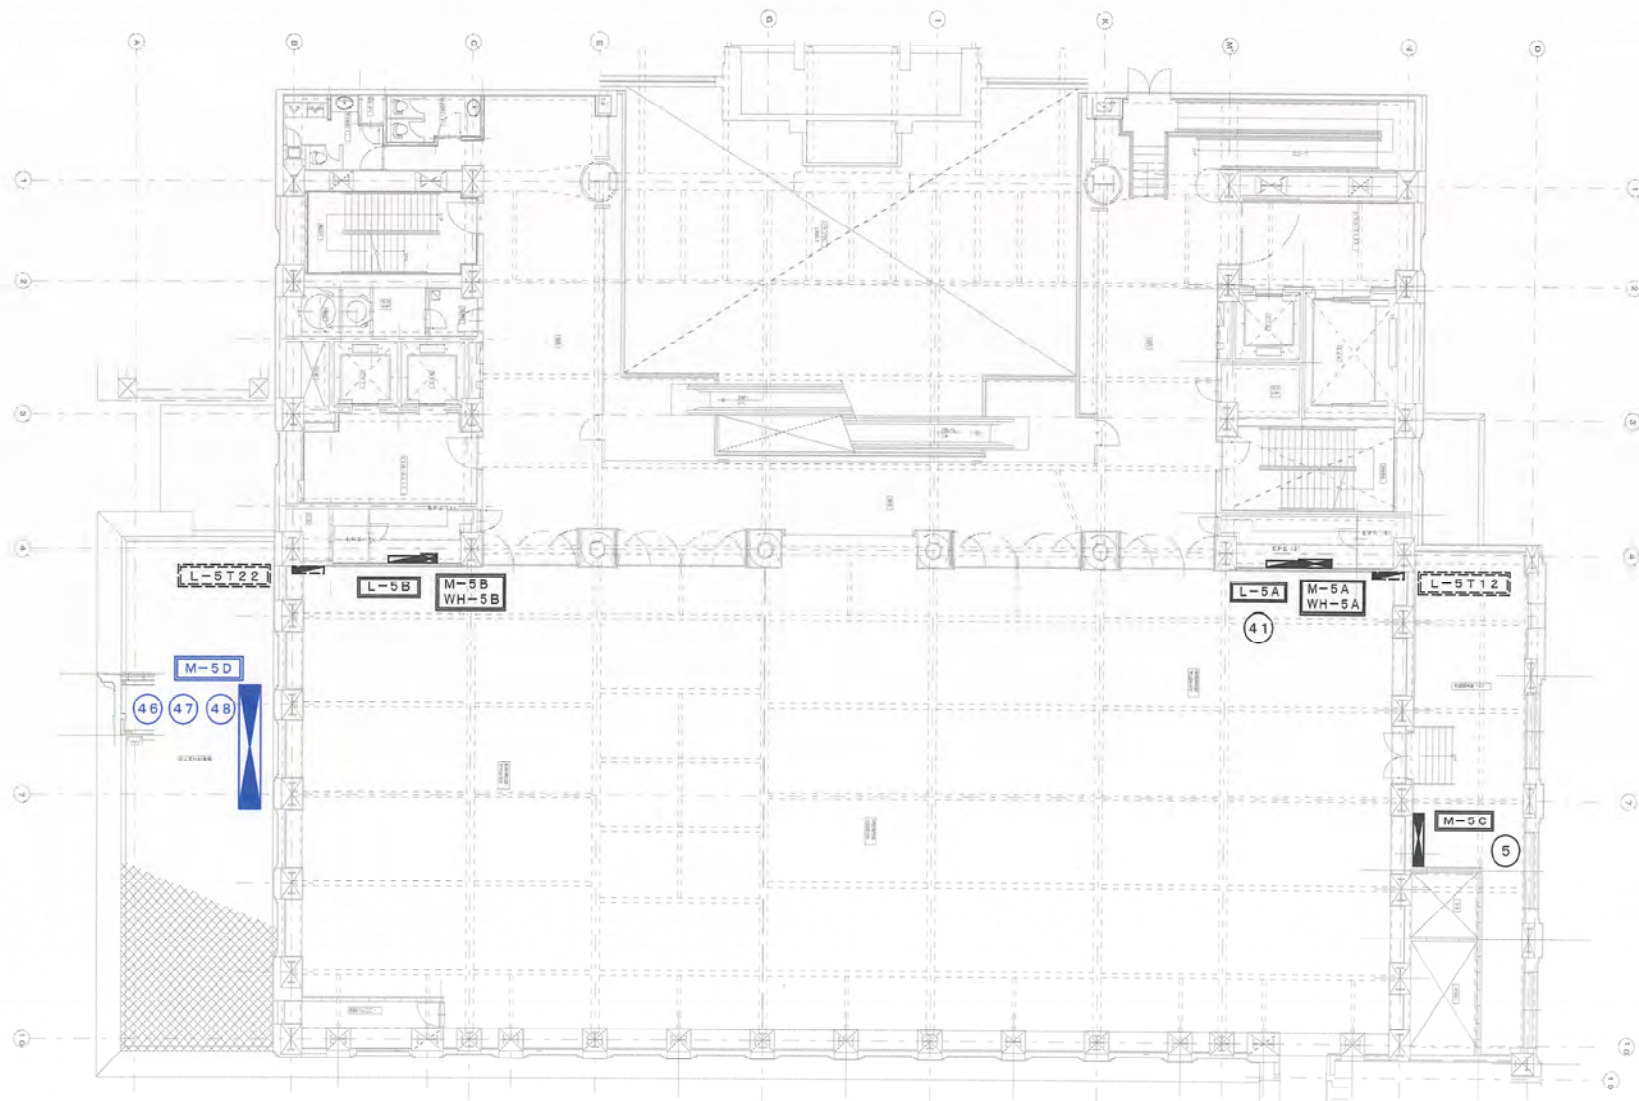

5階 平面図

- : 動力盤・WHM盤
- : 電灯盤

備考


工事名 横浜市情報文化センター積算電力量計更新工事

図面名称 5階平面図

図面番号

作成年月 令和7年9月

8/12

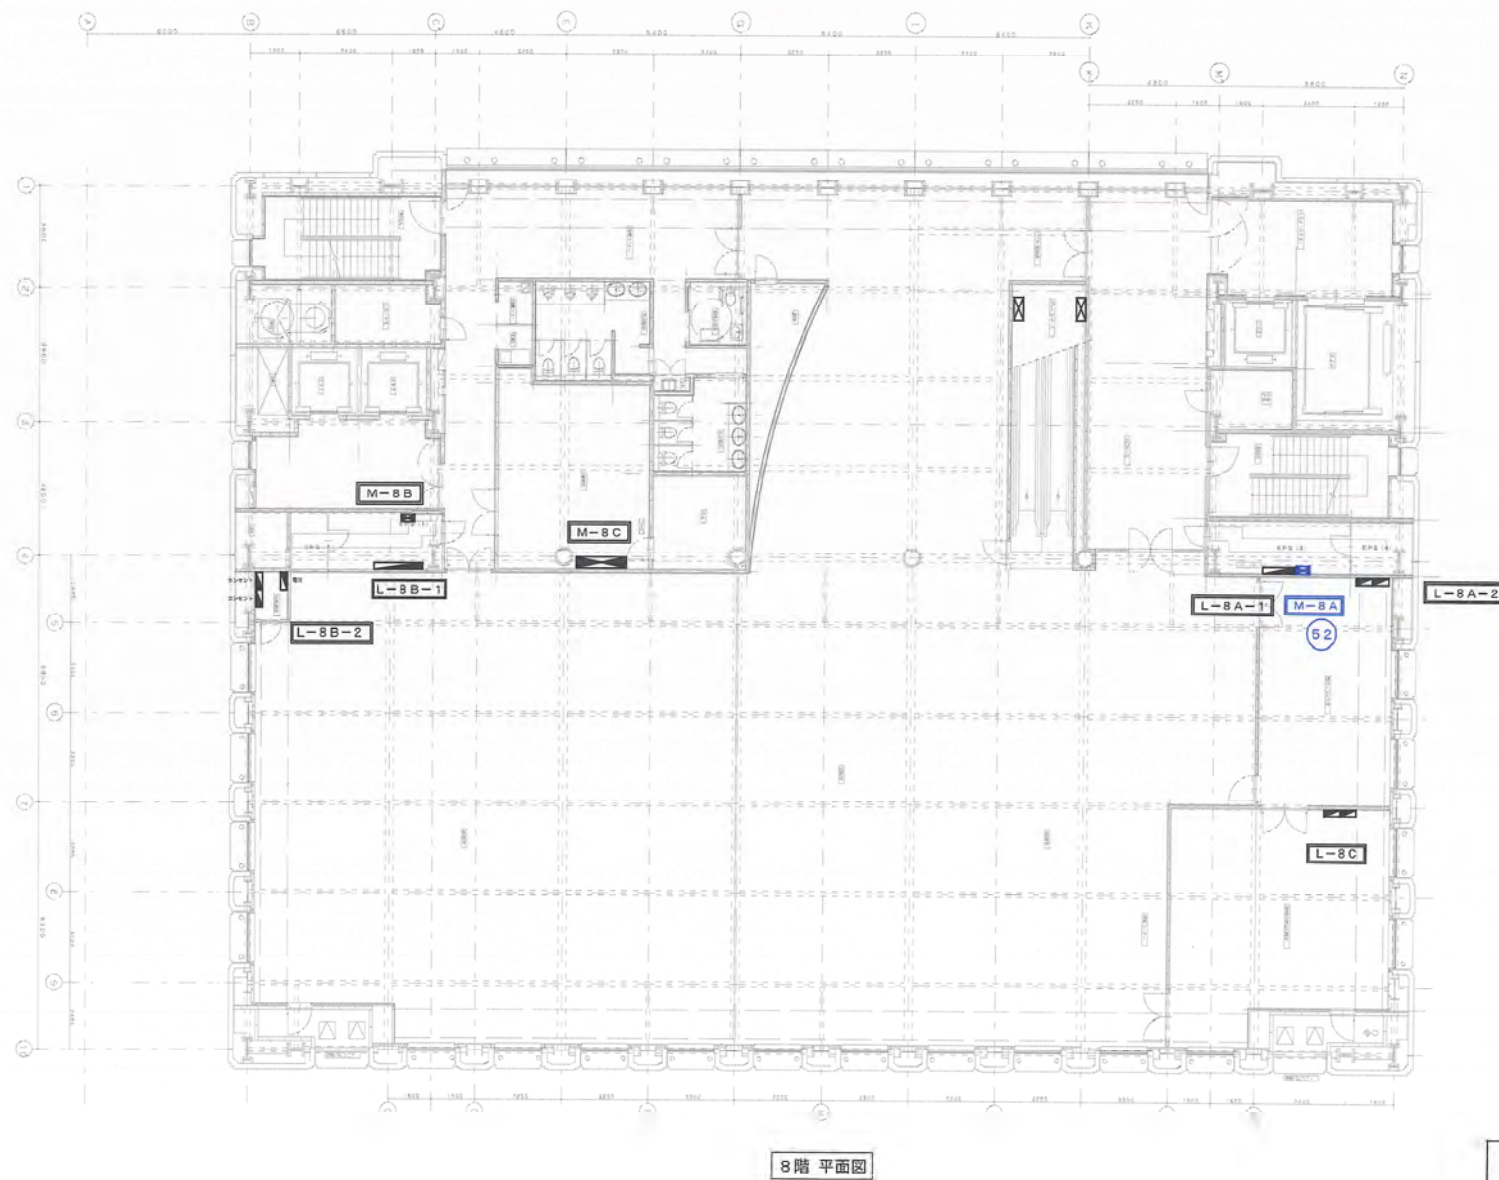

備考


工事名 横浜市情報文化センター積算電力量計更新工事

図面名称 8階平面図

図面番号

作成年月 令和7年9月

9/12

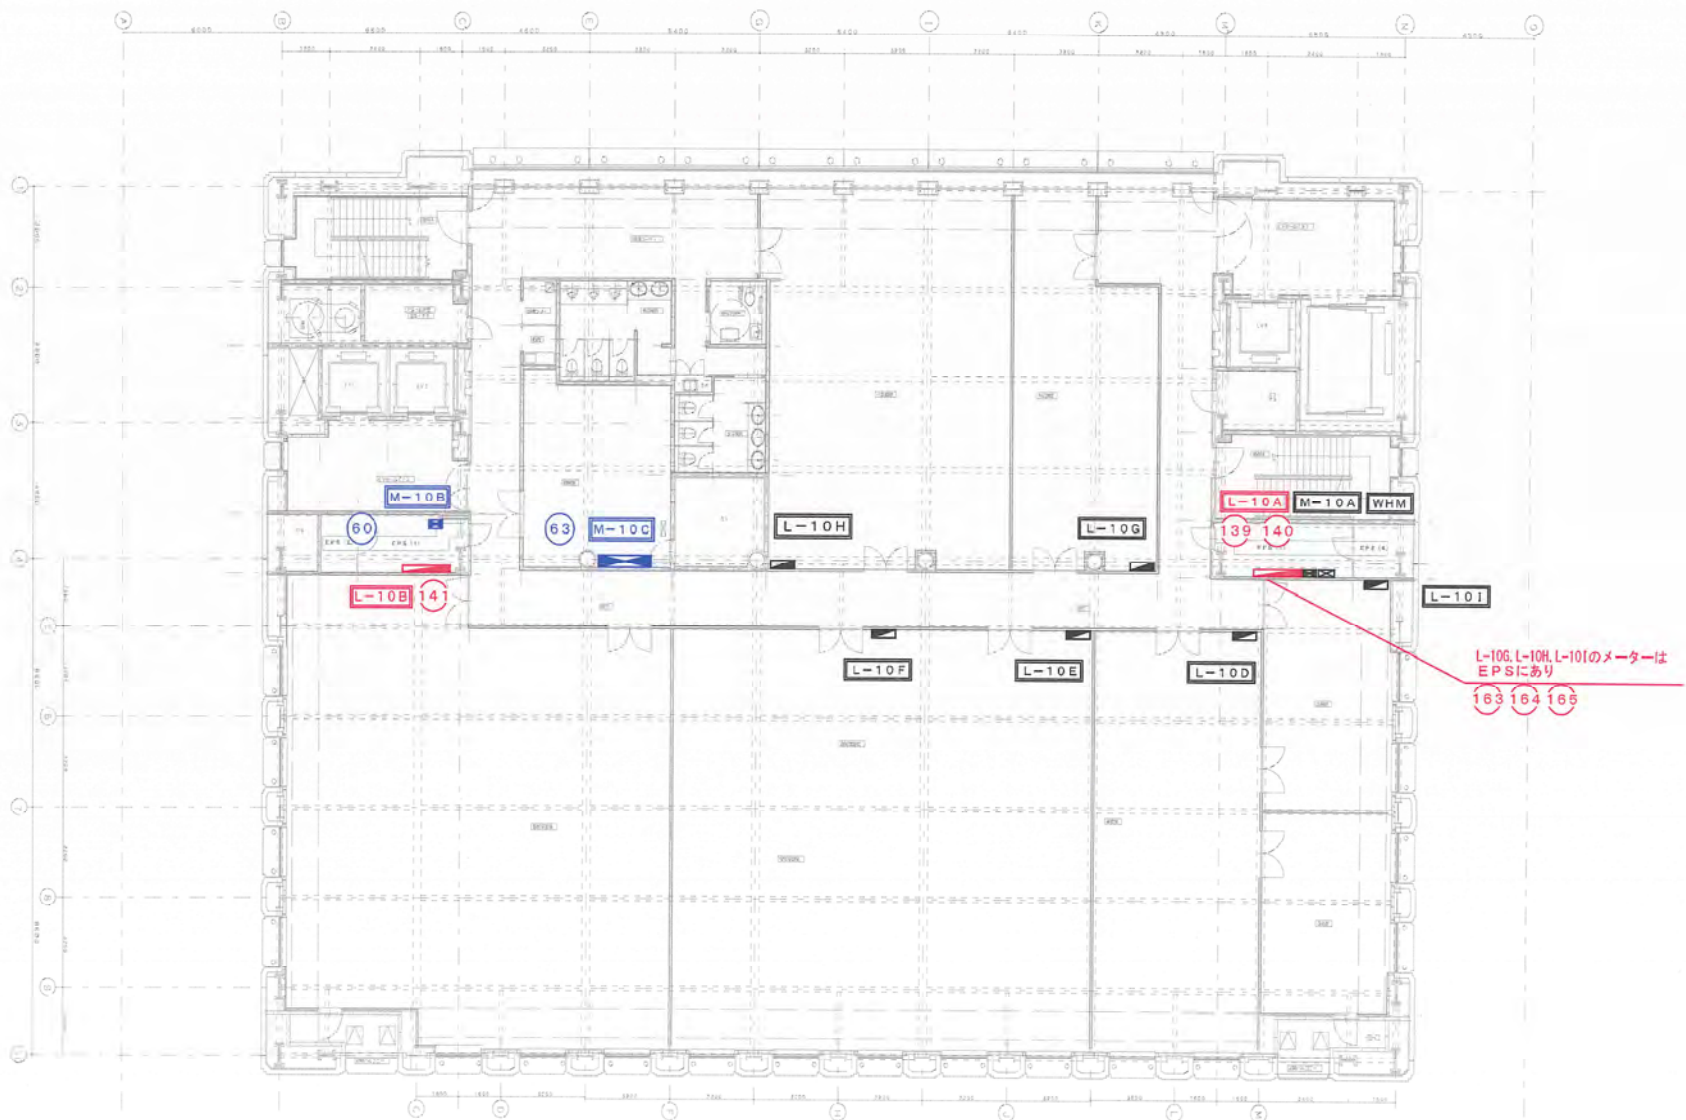

10階 平面図


- : 動力盤・WHM盤
- : 電灯盤

備考

工事名 横浜市情報文化センター積算電力量計更新工事

図面名称 10階平面図 図面番号

作成年月 令和7年9月 10/12

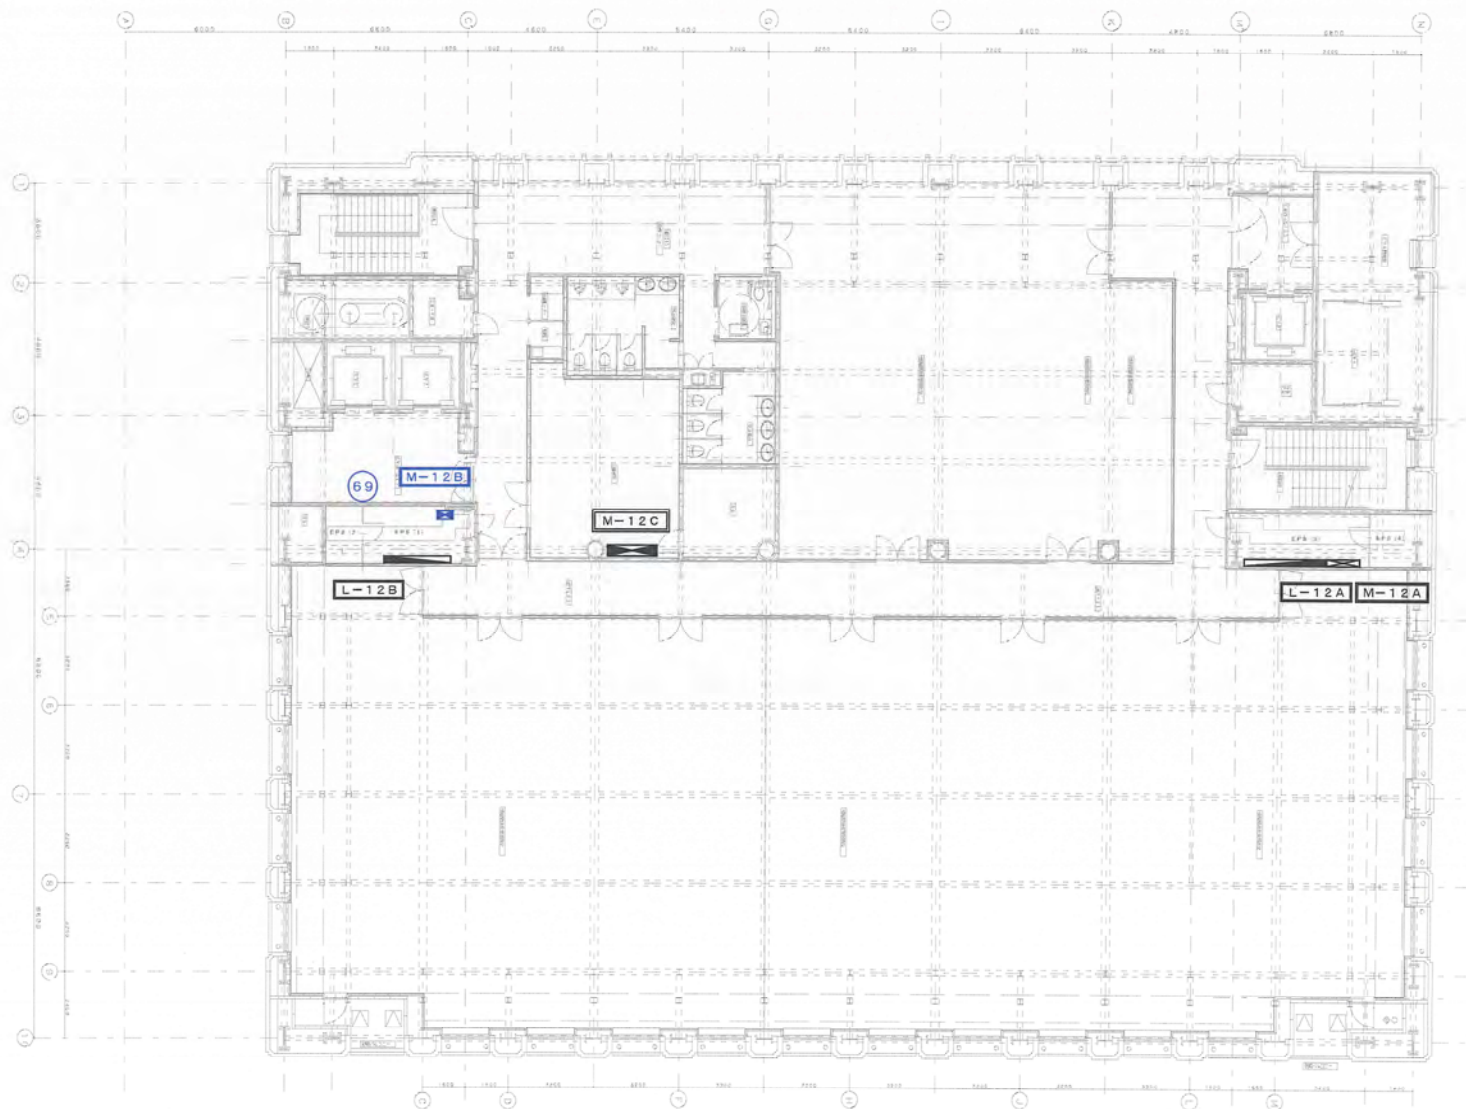

12階 平面図

動力盤・WHM盤


電灯盤

備考


工事名 横浜市情報文化センター積算電力量計更新工事

図面名称 12階平面図 図面番号

作成年月 令和7年9月 11/12

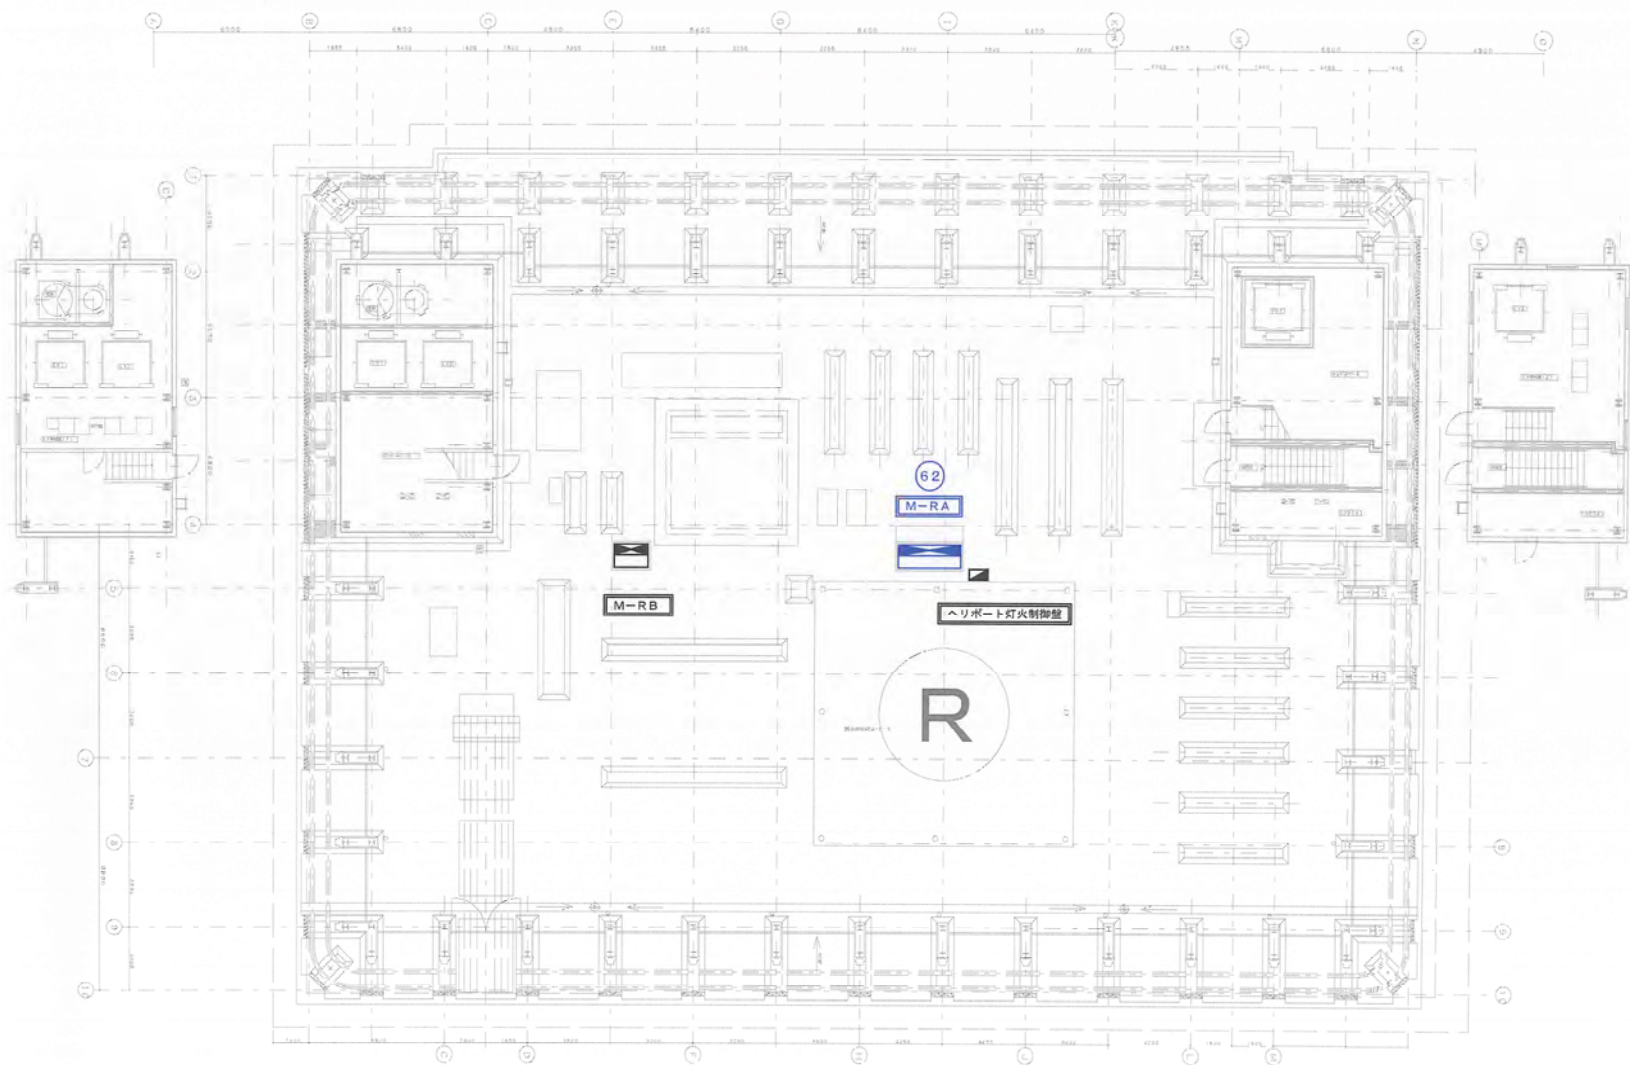

R階 平面図

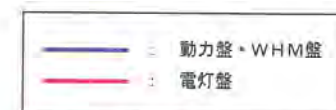

備考

工事名 横浜市情報文化センター積算電力量計更新工事

図面名称 R階平面図

図面番号

作成年月 令和7年9月

12/12