




備考	工事名	横浜情報文化センター積算熱量計7台交換工事	
	図面名称	案内図・立面図	図面番号
	作成年月	令和8年6月	1/4

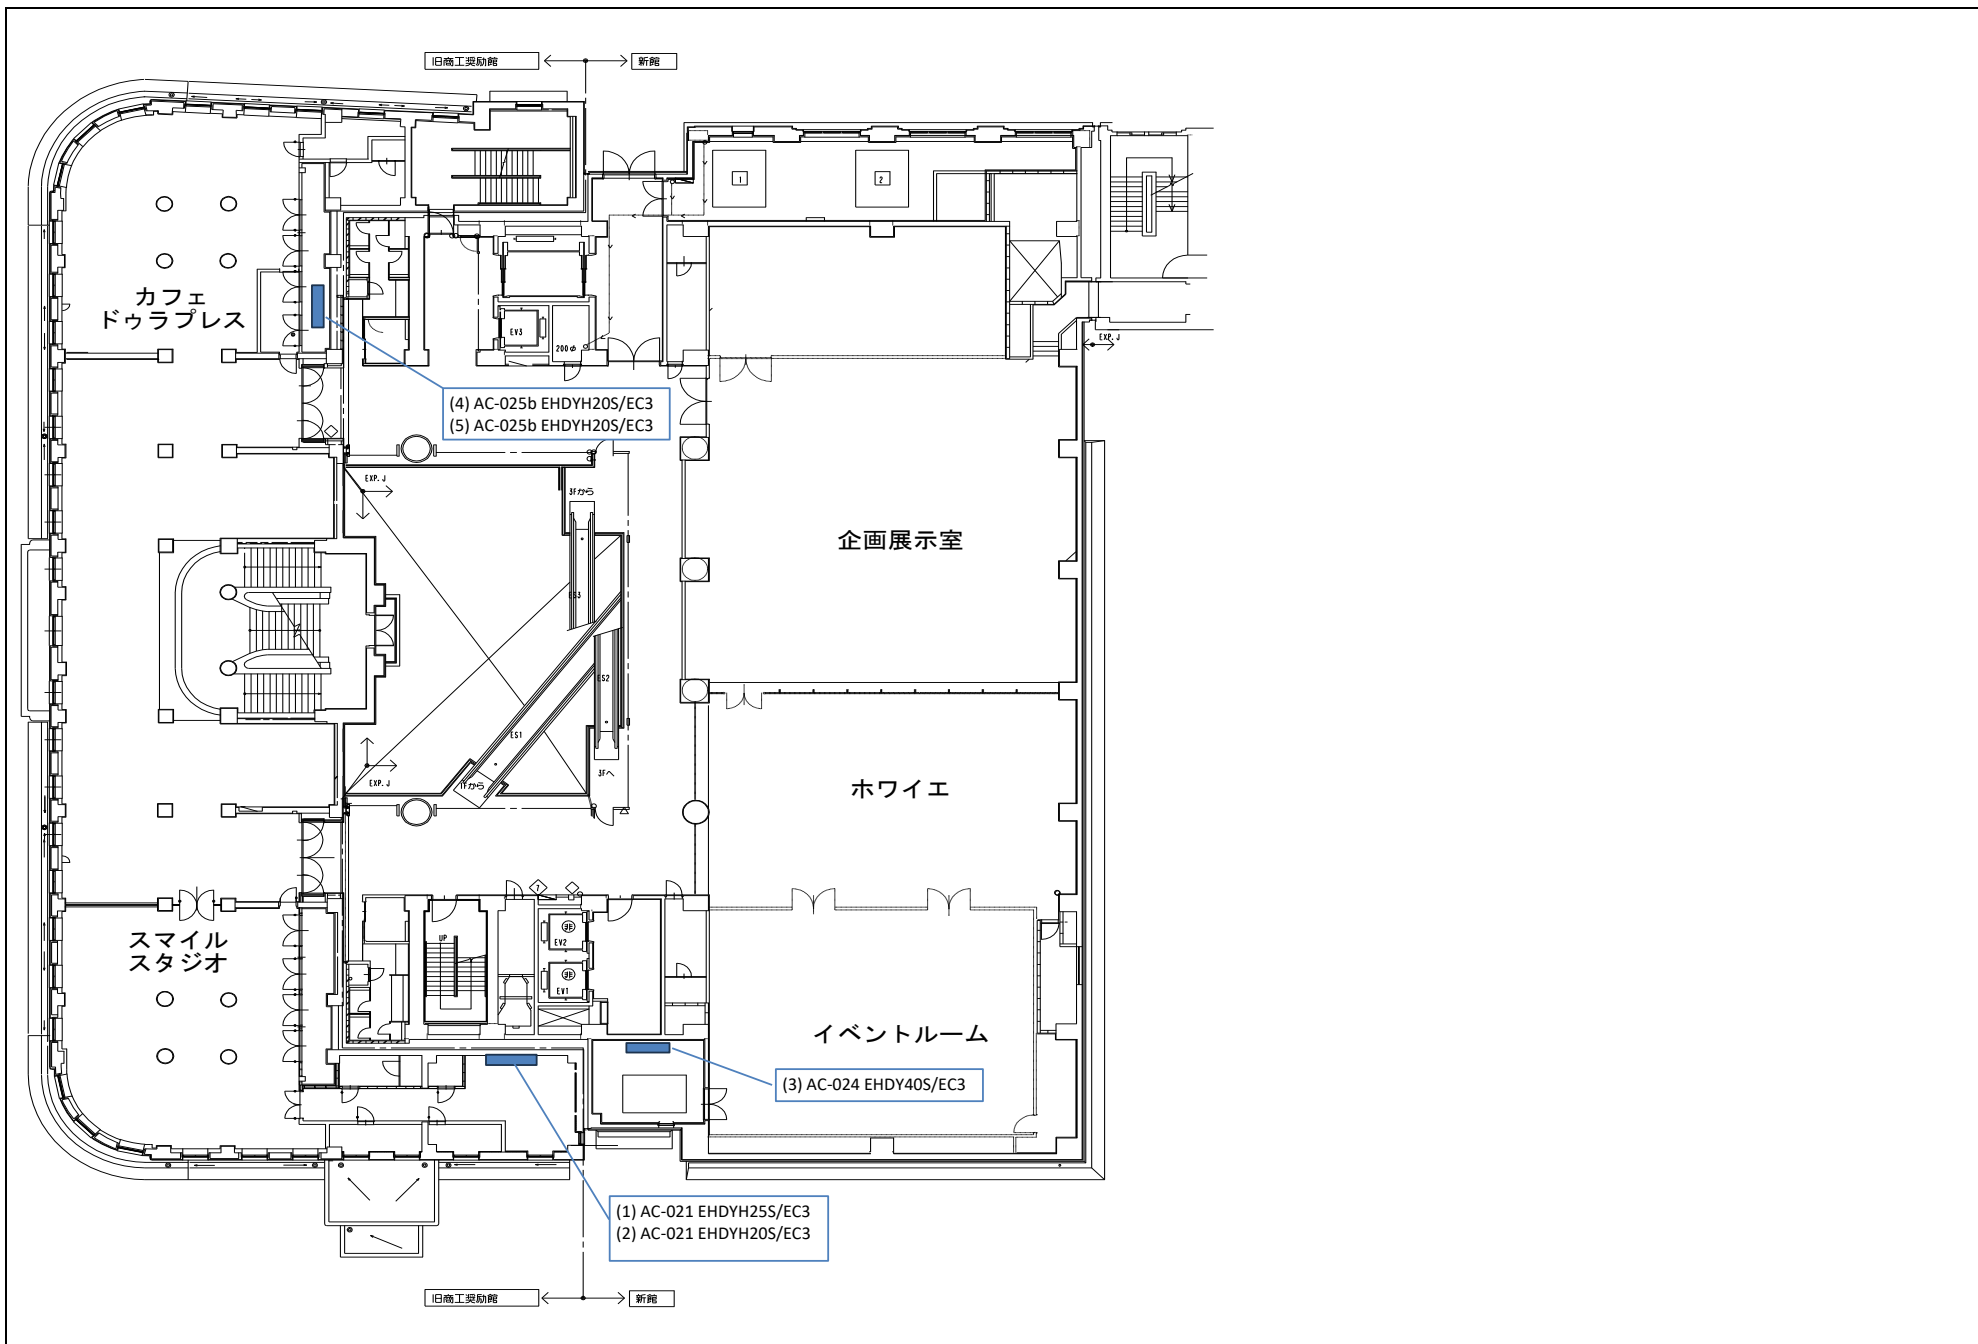

備考	工事名	横浜情報文化センター積算熱量計7台交換工事	
	図面名称	2階平面図	図面番号
	作成年月	令和8年6月	2/4

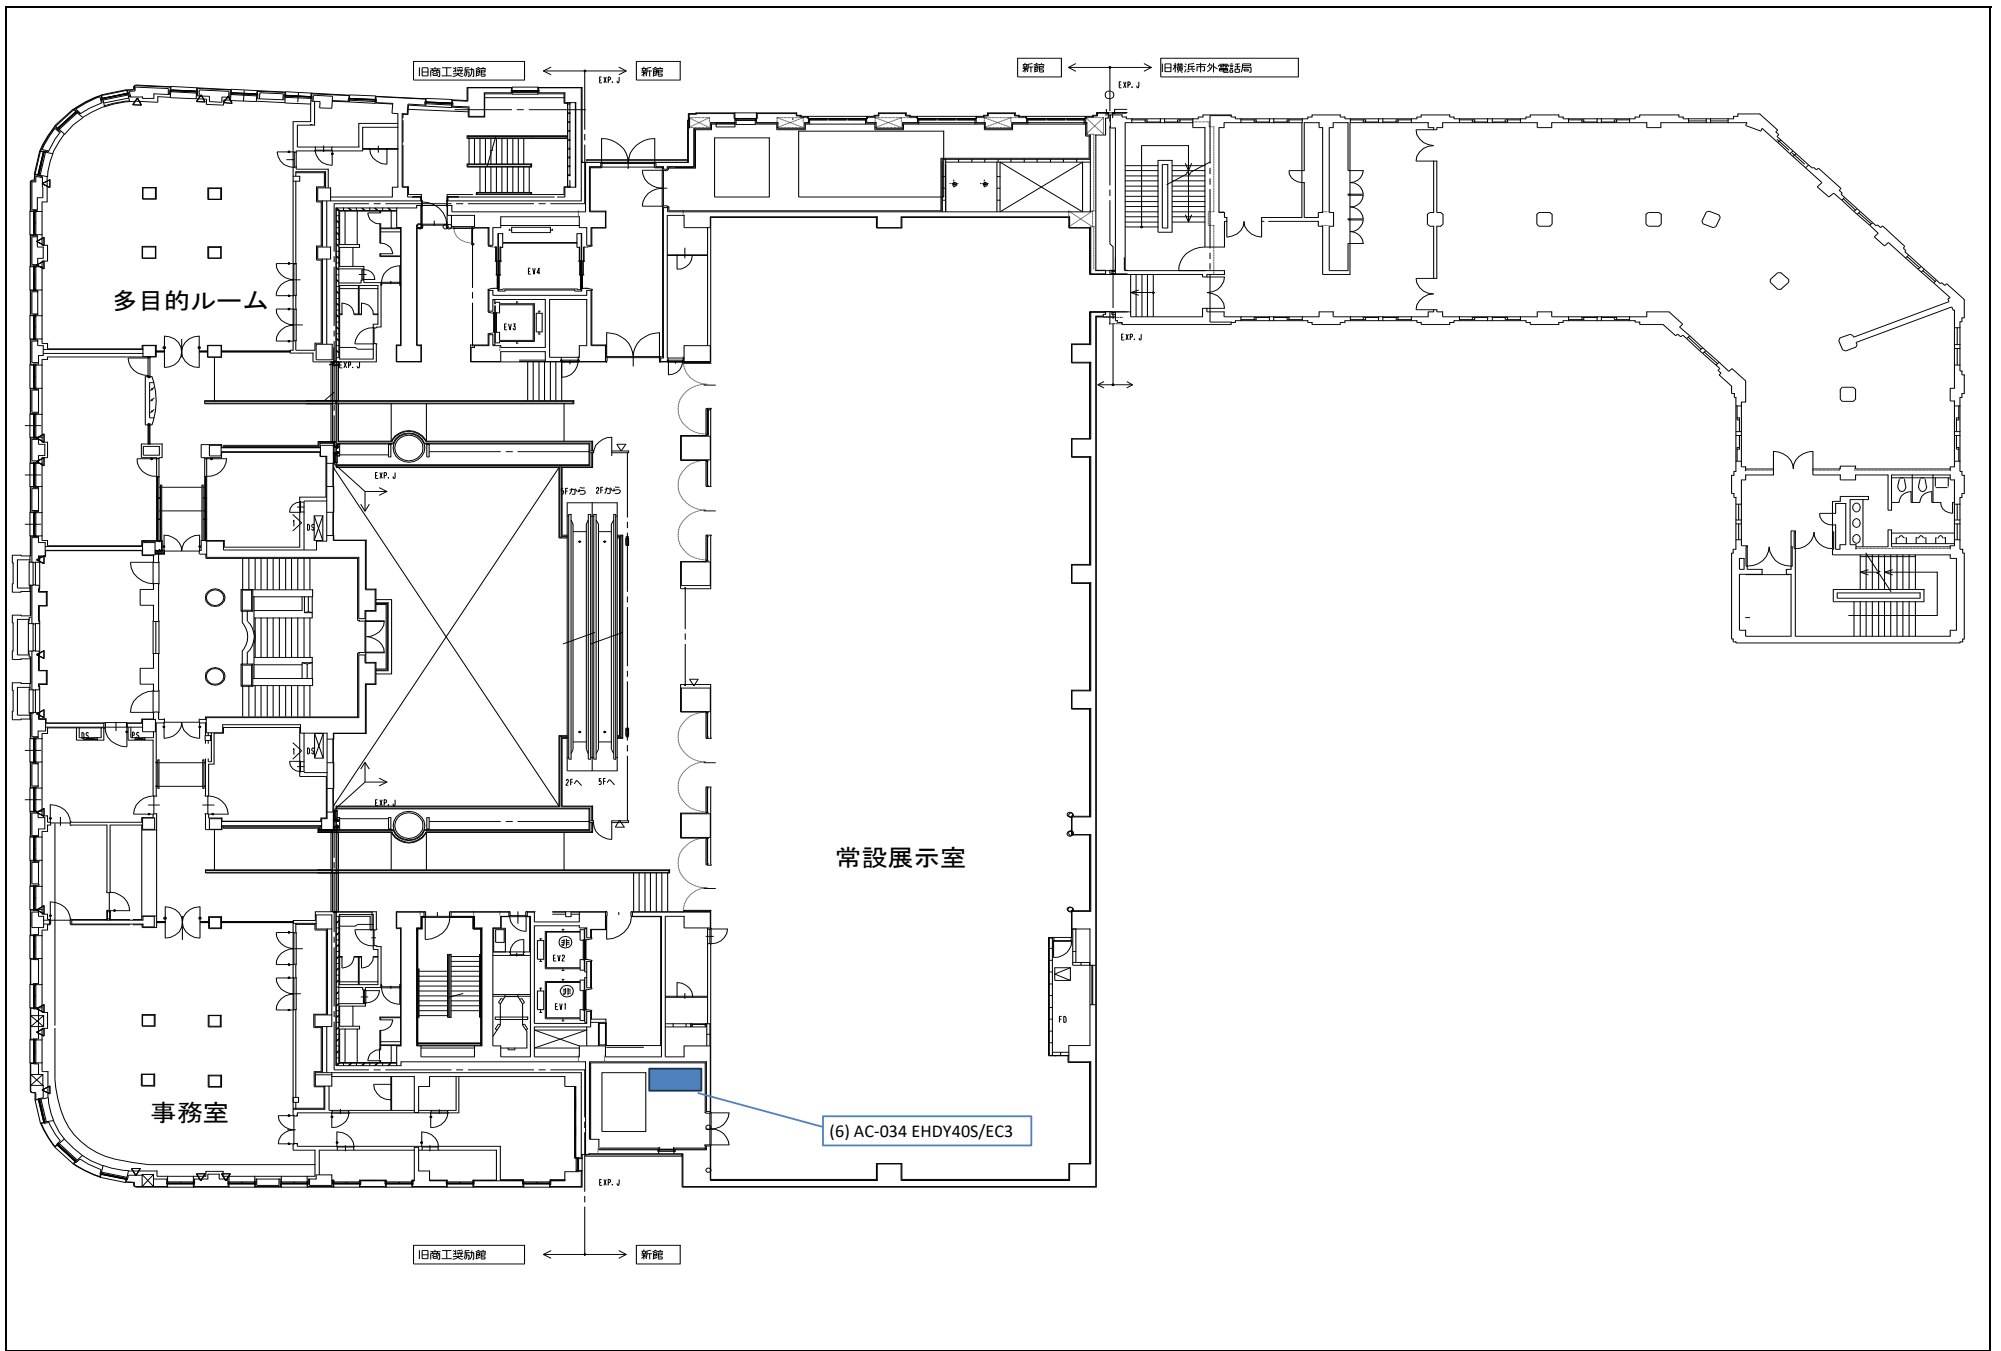

備考	工事名	横浜情報文化センター積算熱量計7台交換工事	
	図面名称	3階平面図	図面番号
	作成年月	令和8年6月	3/4

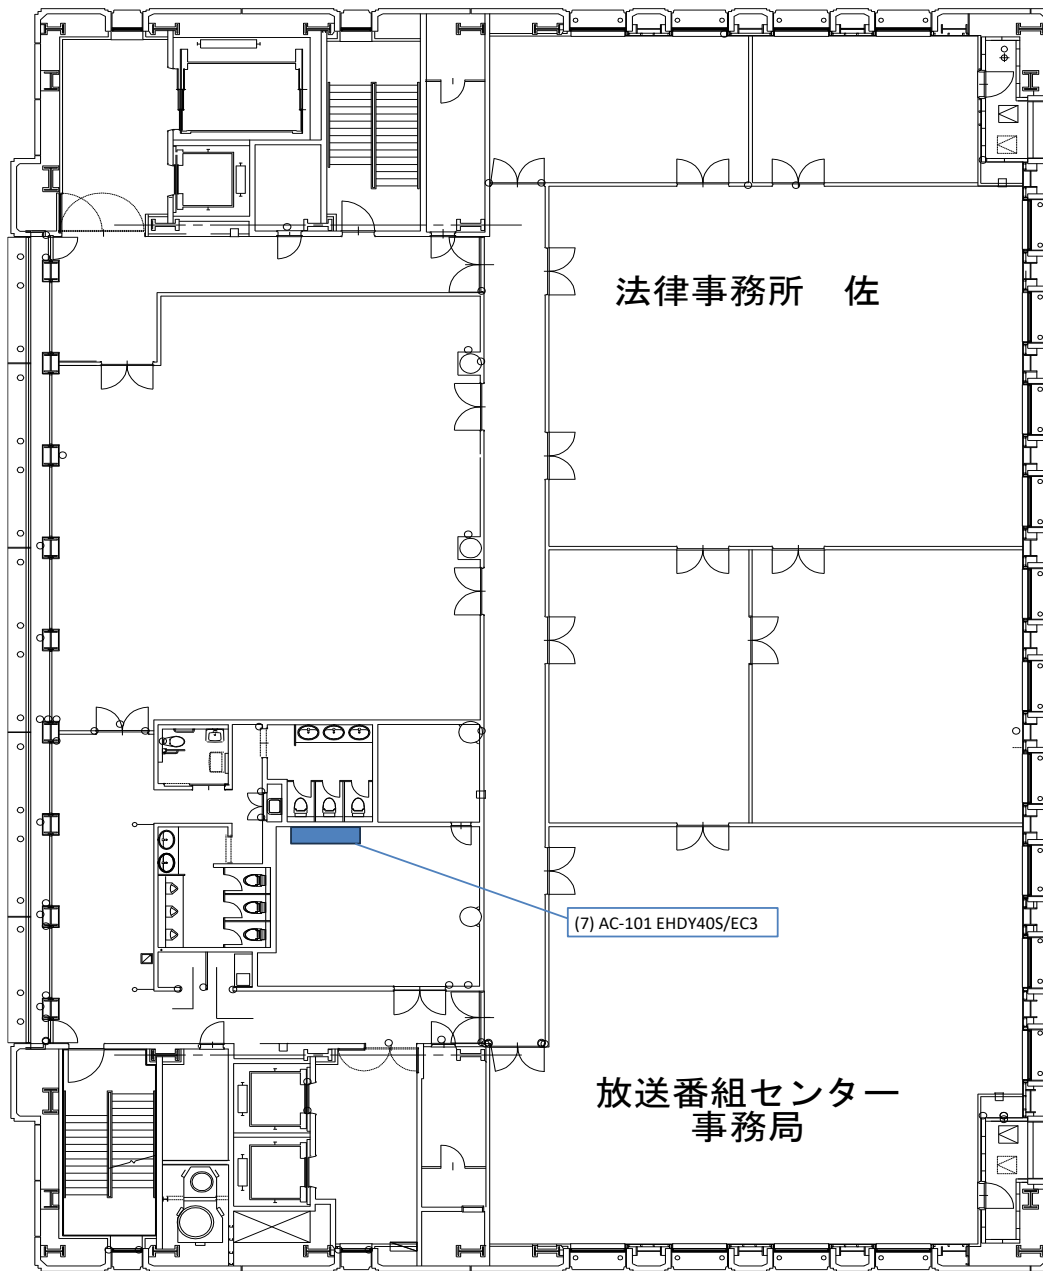

備考

工事名	横浜情報文化センター積算熱量計7台交換工事	
図面名称	10階平面図	図面番号
作成年月	令和8年6月	4/4