


# 【展示室】西館1階

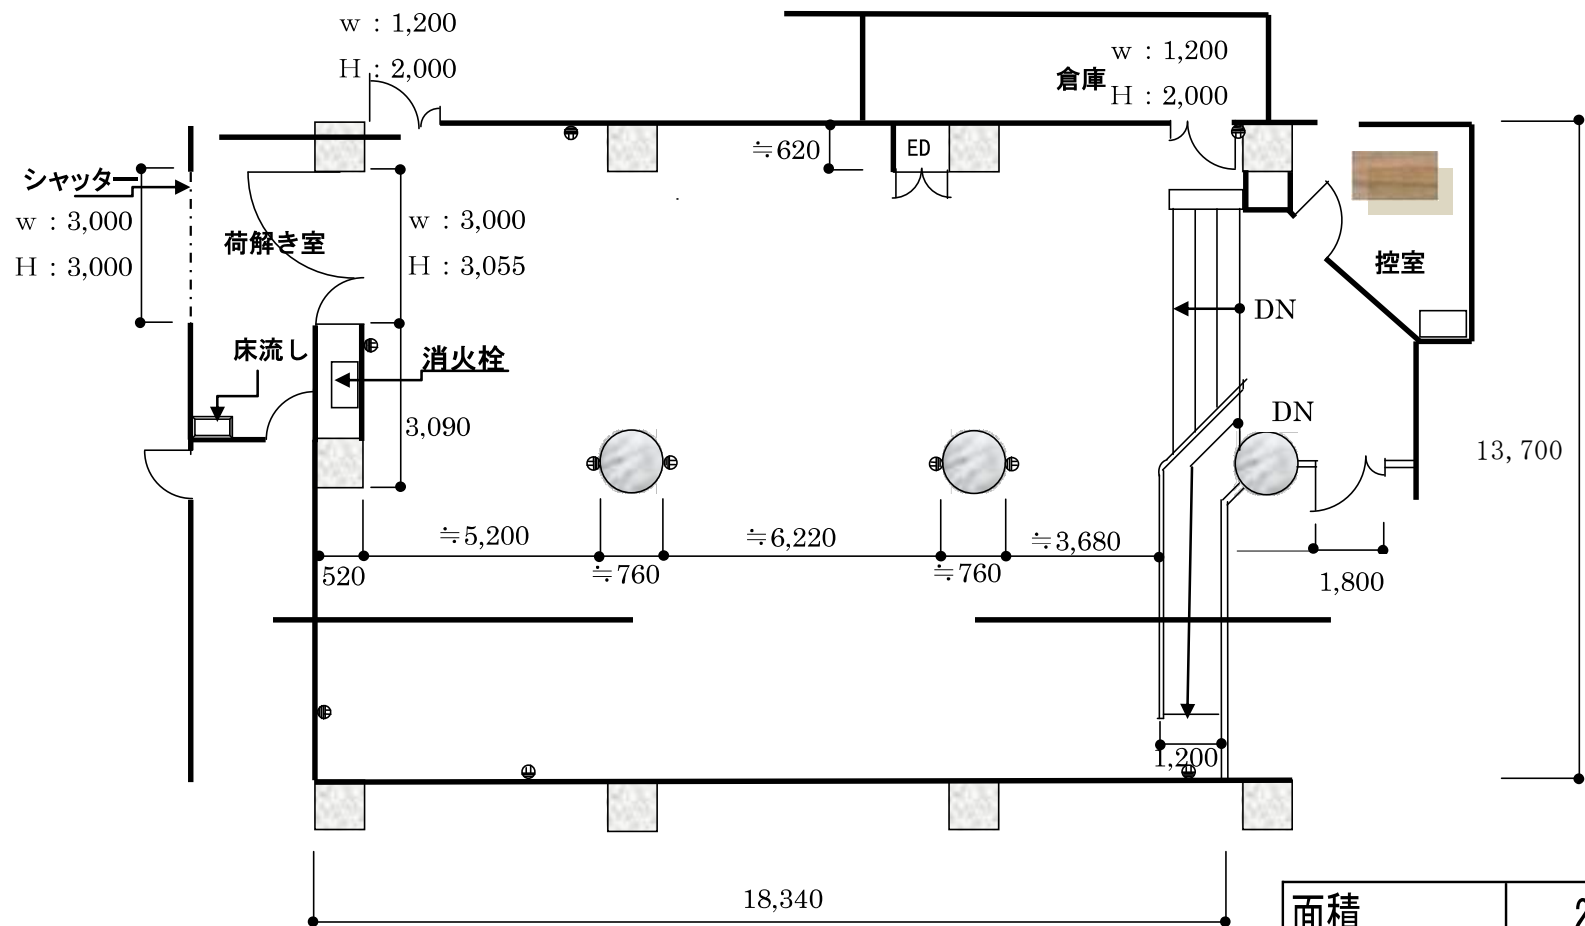

⊕ コンセント

273 m<sup>2</sup>

天井高 : 3.5m (2.89m)

200V=22kW

|       |                   |
|-------|-------------------|
| 面積    | 273m <sup>2</sup> |
| 長机・椅子 | 別料金               |
| 控室    |                   |