


【ホール】西館2階

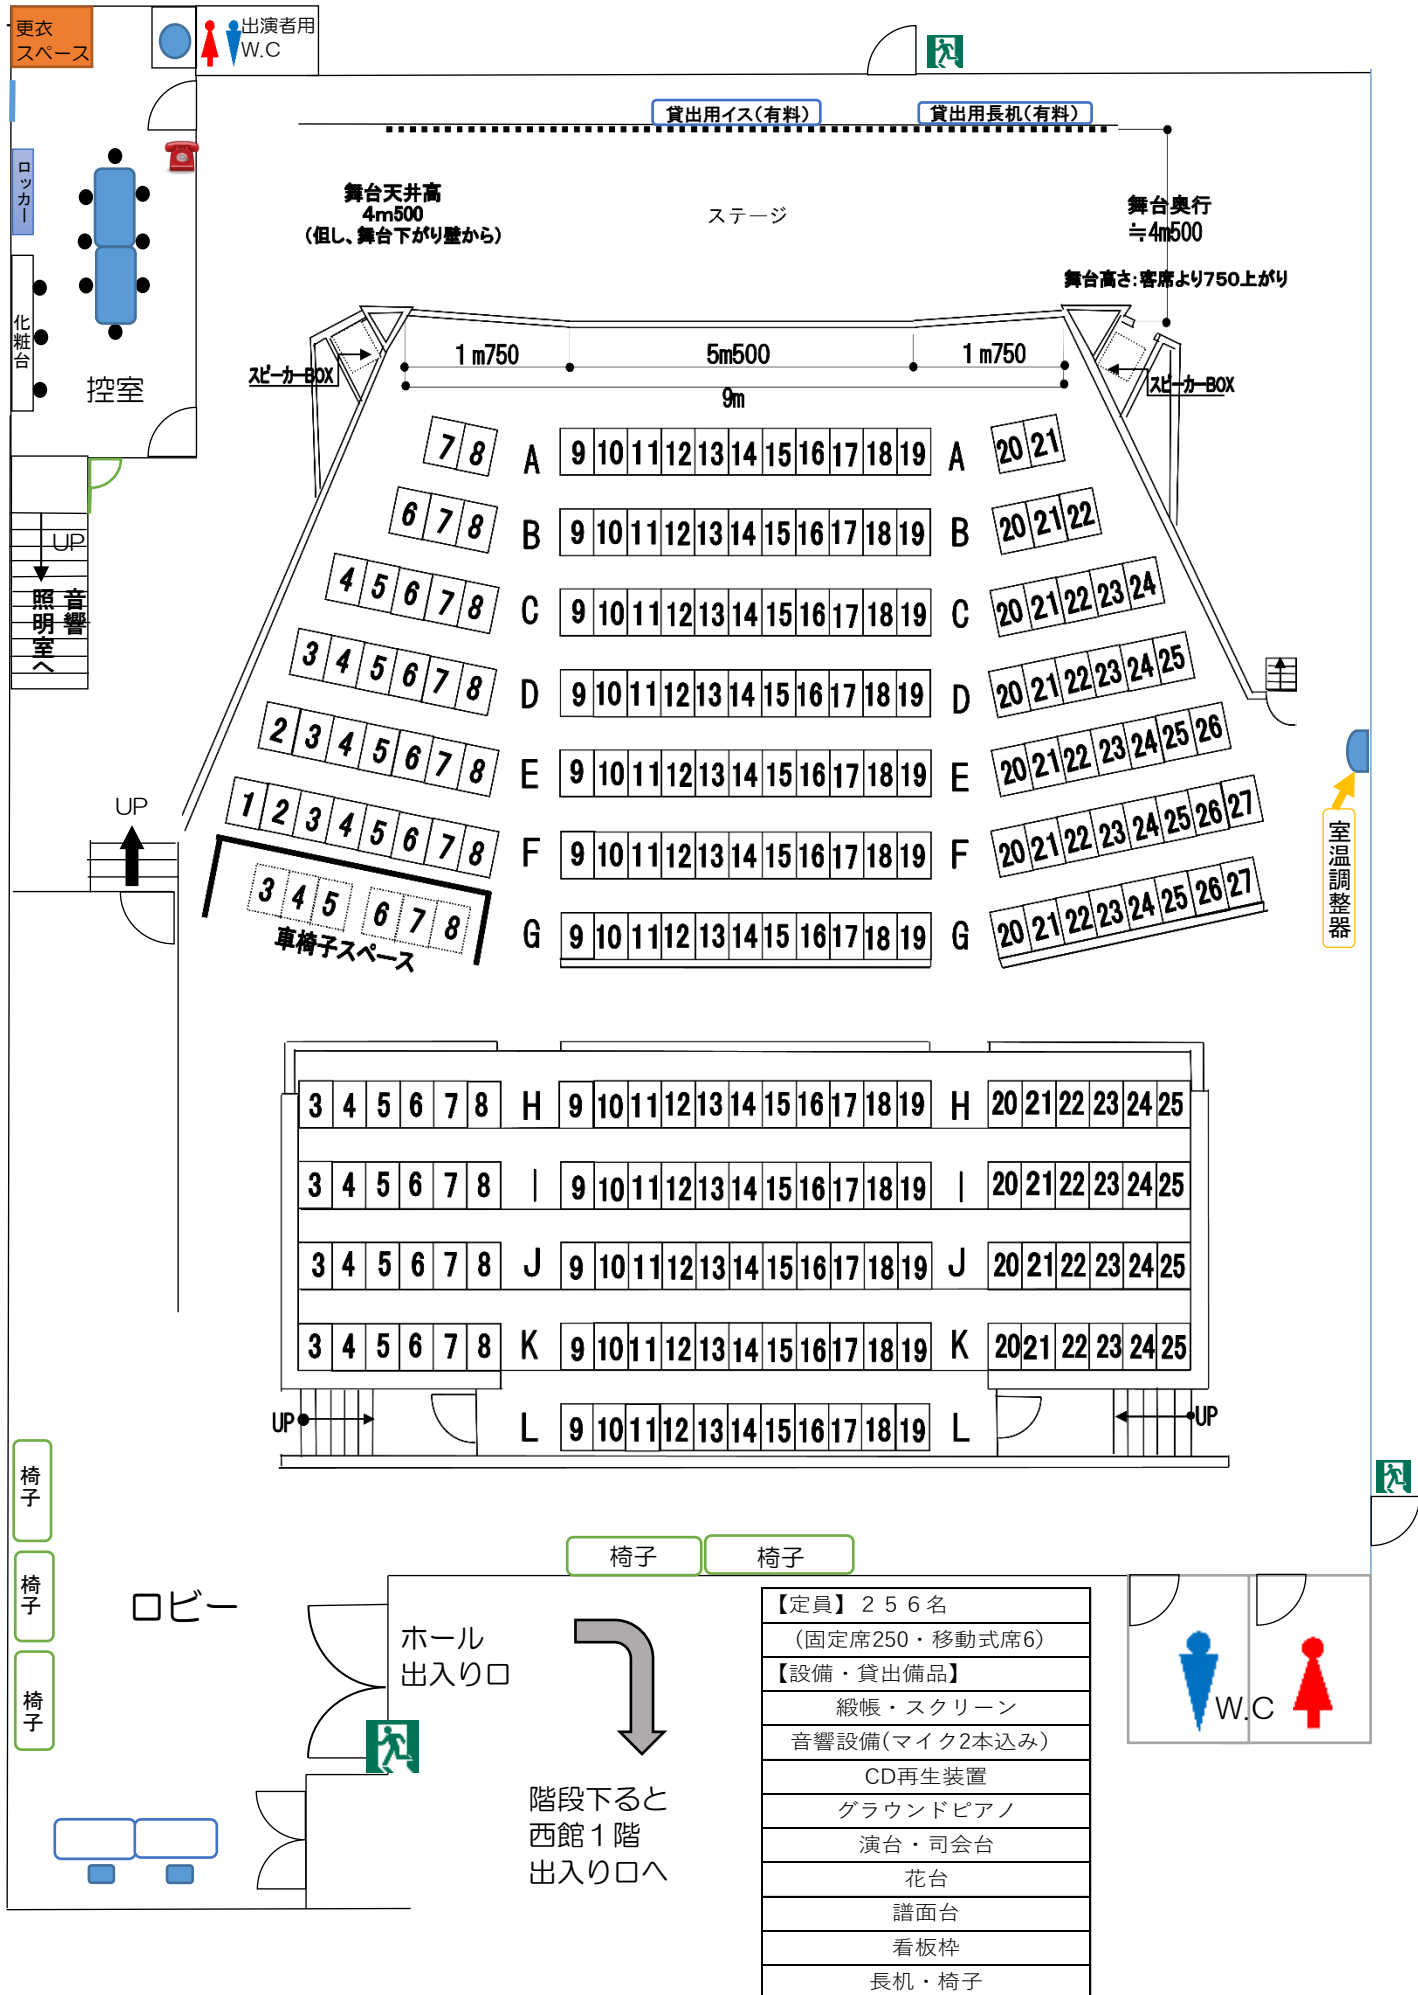

【定員】 2 5 6 名 (固定席250・移動式席6)
【設備・貸出備品】 緞帳・スクリーン 音響設備(マイク2本込み) CD再生装置 グラウンドピアノ 演台・司会台 花台 譜面台 看板枠 長机・椅子

