


【展示室】西館1階

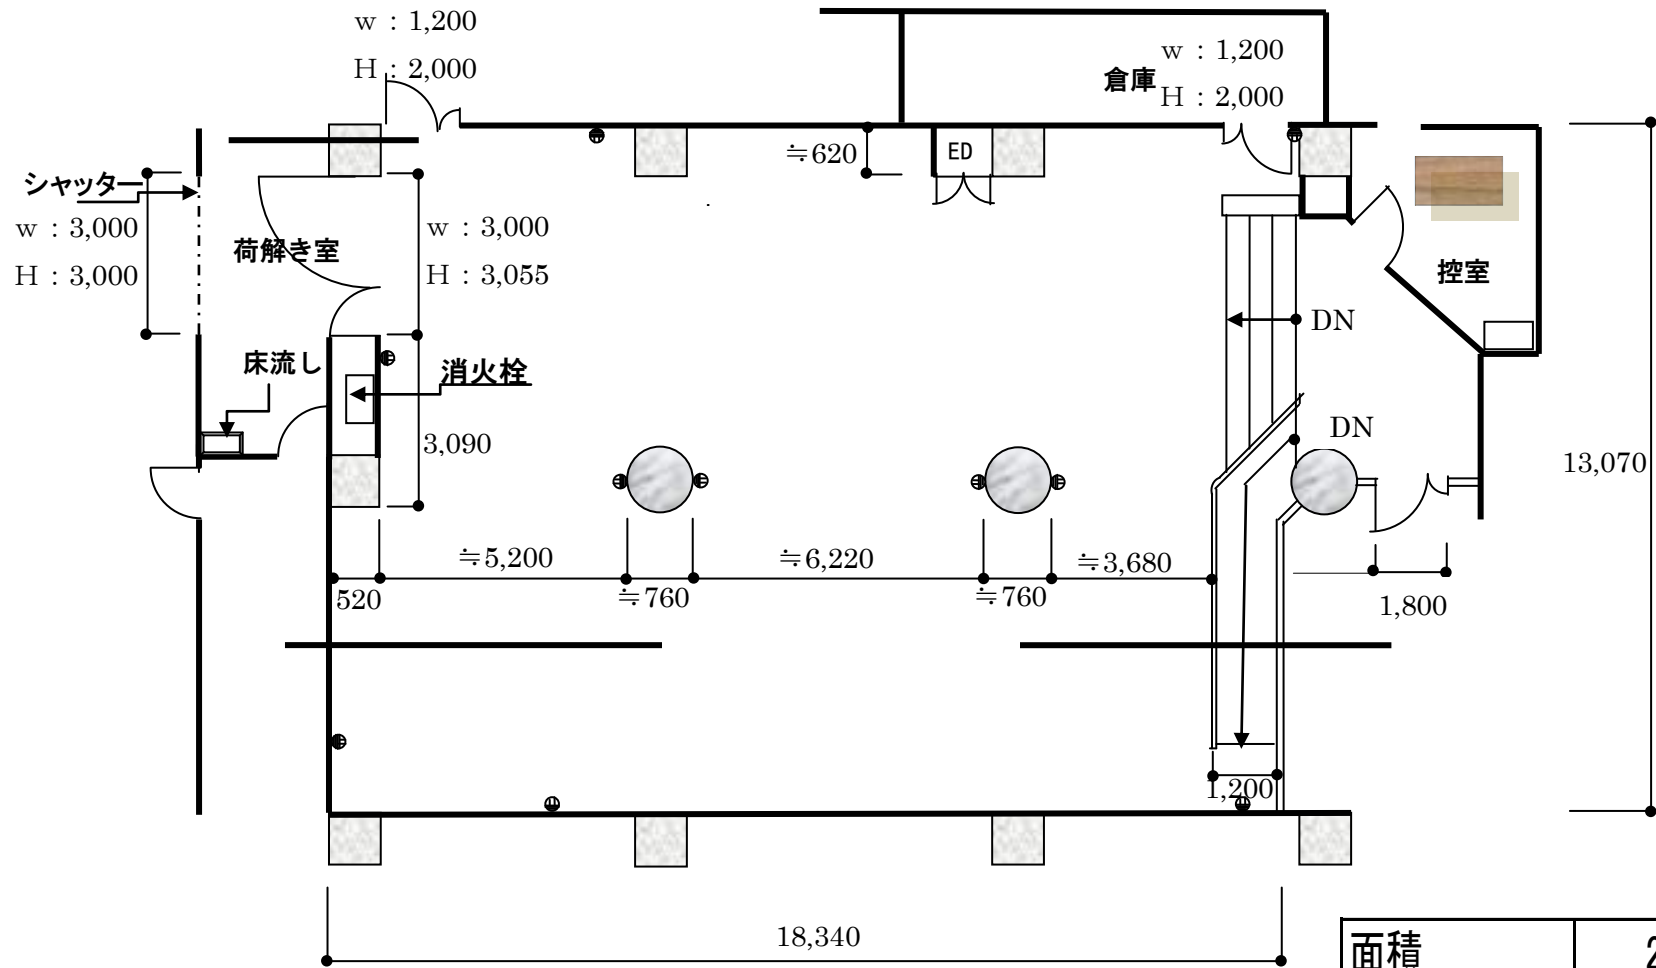

ⓔ コンセント

273 m²
 天井高 : 3.5m (2.89m)
 200V=22kW

面積	273m ²
長机・椅子	別料金
控室	