


【ホール】西館2階

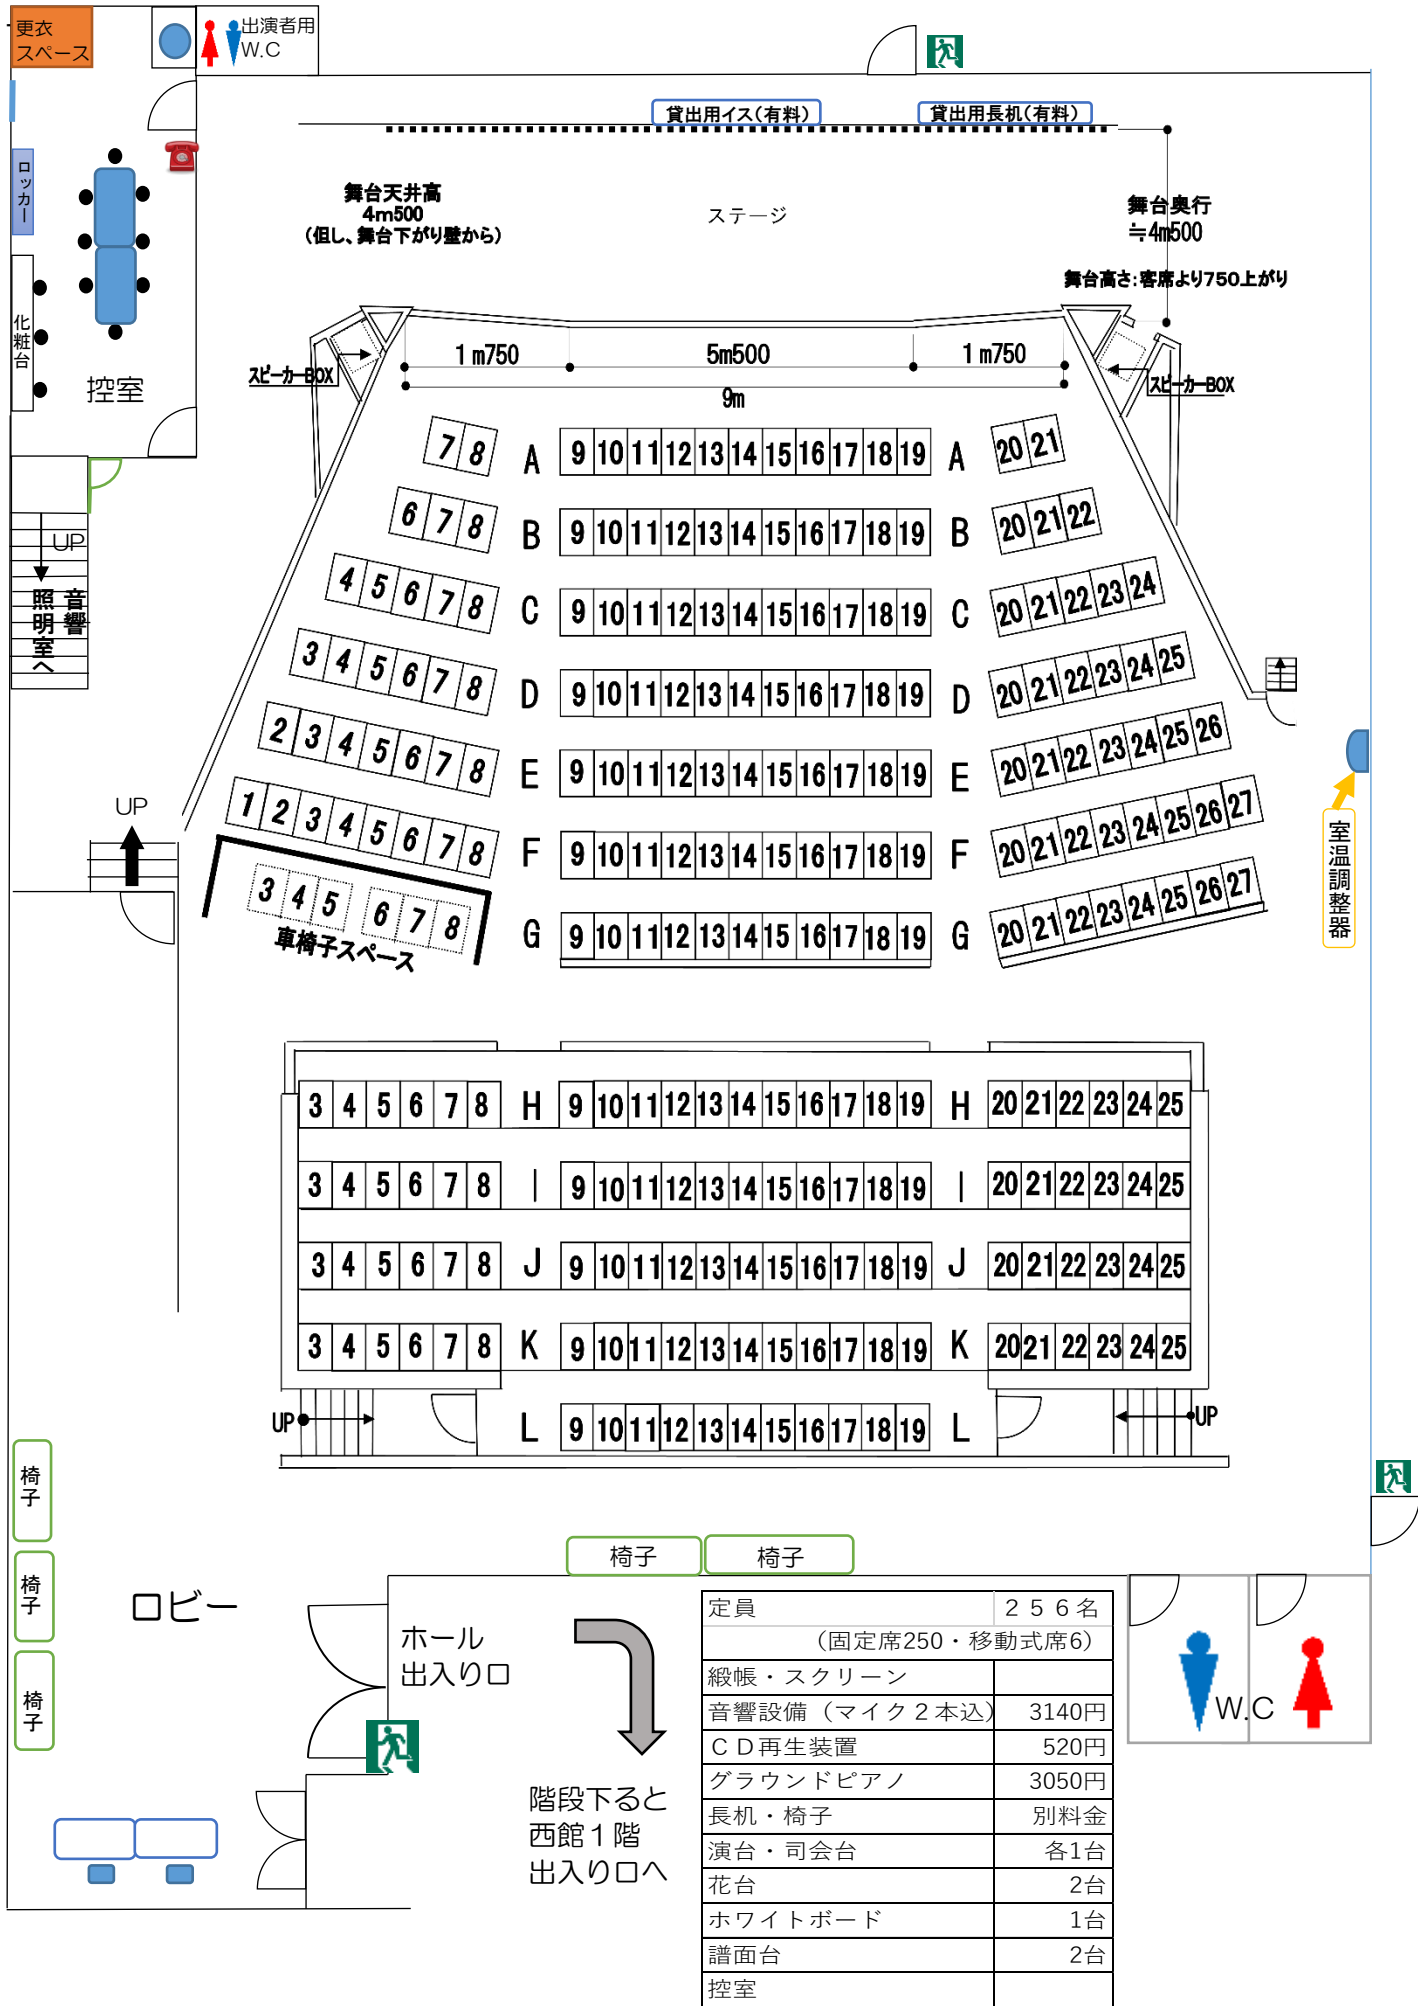

定員	256名 (固定席250・移動式席6)
緞帳・スクリーン	
音響設備 (マイク2本込)	3140円
C D再生装置	520円
グラウンドピアノ	3050円
長机・椅子	別料金
演台・司会台	各1台
花台	2台
ホワイトボード	1台
譜面台	2台
控室	

