


【研修室1号】サービス棟2階

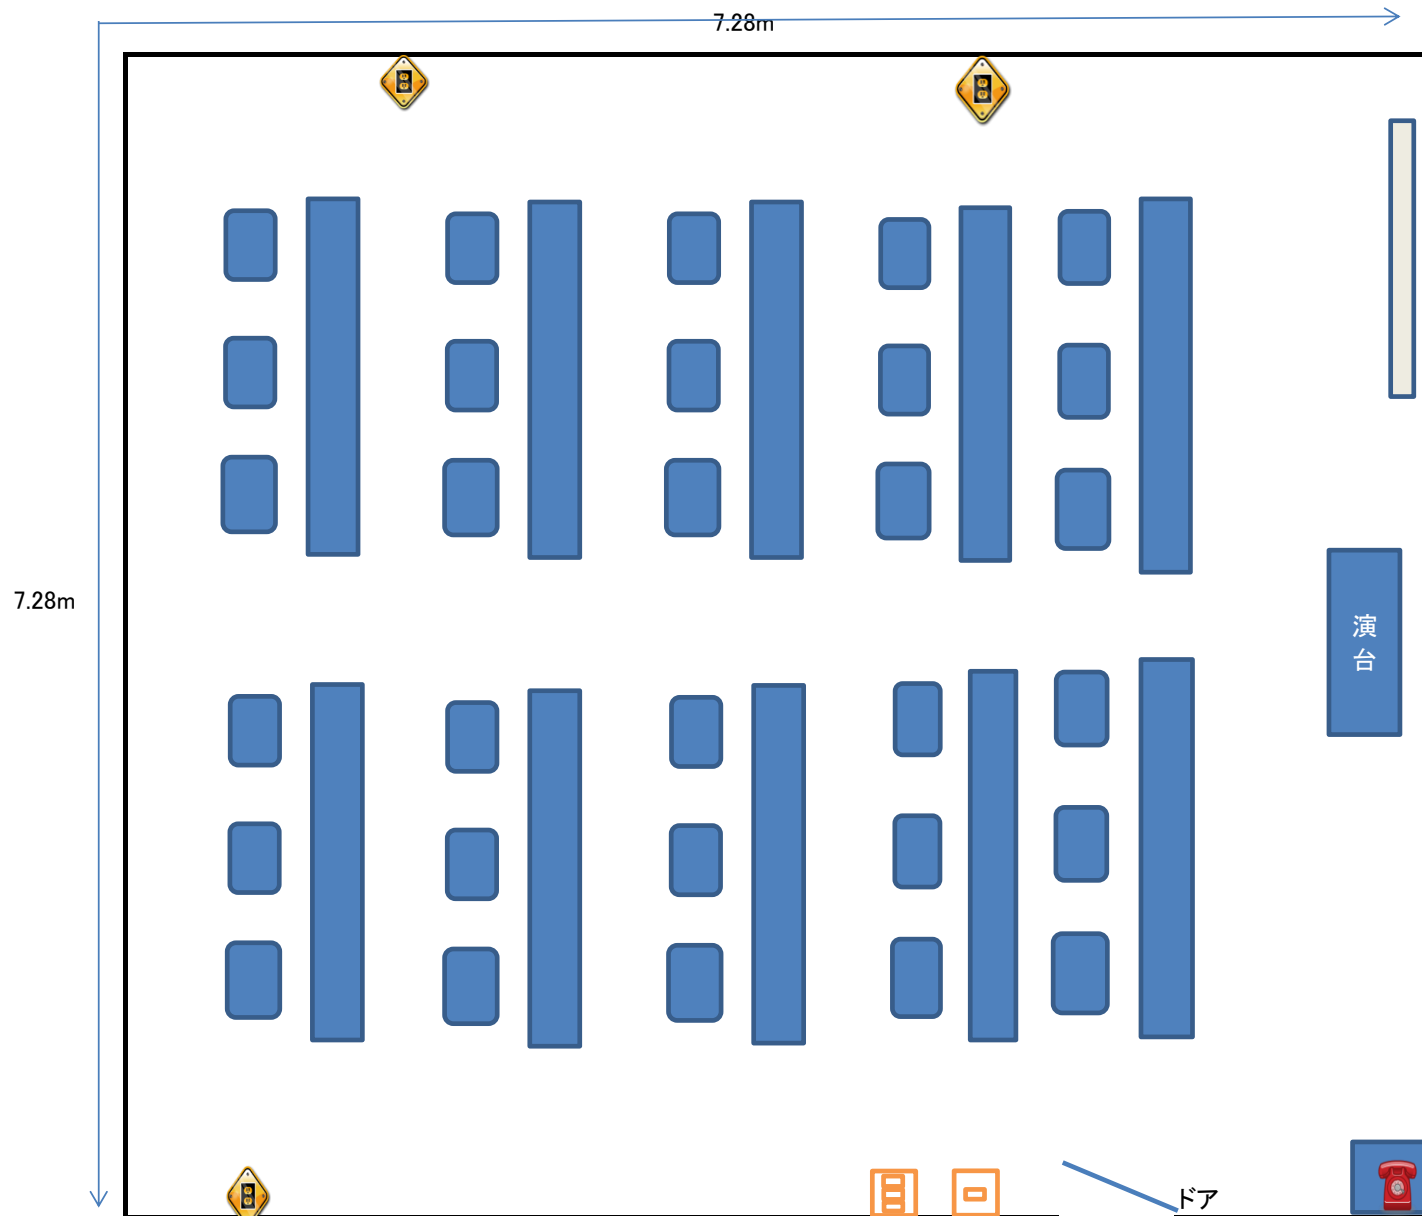

面積	52m ²
定員	30名
イス	30脚
長机(180cm×45cm)	10台
ホワイトボード	1台
演台	1台