


【研修室2号】サービス棟2階

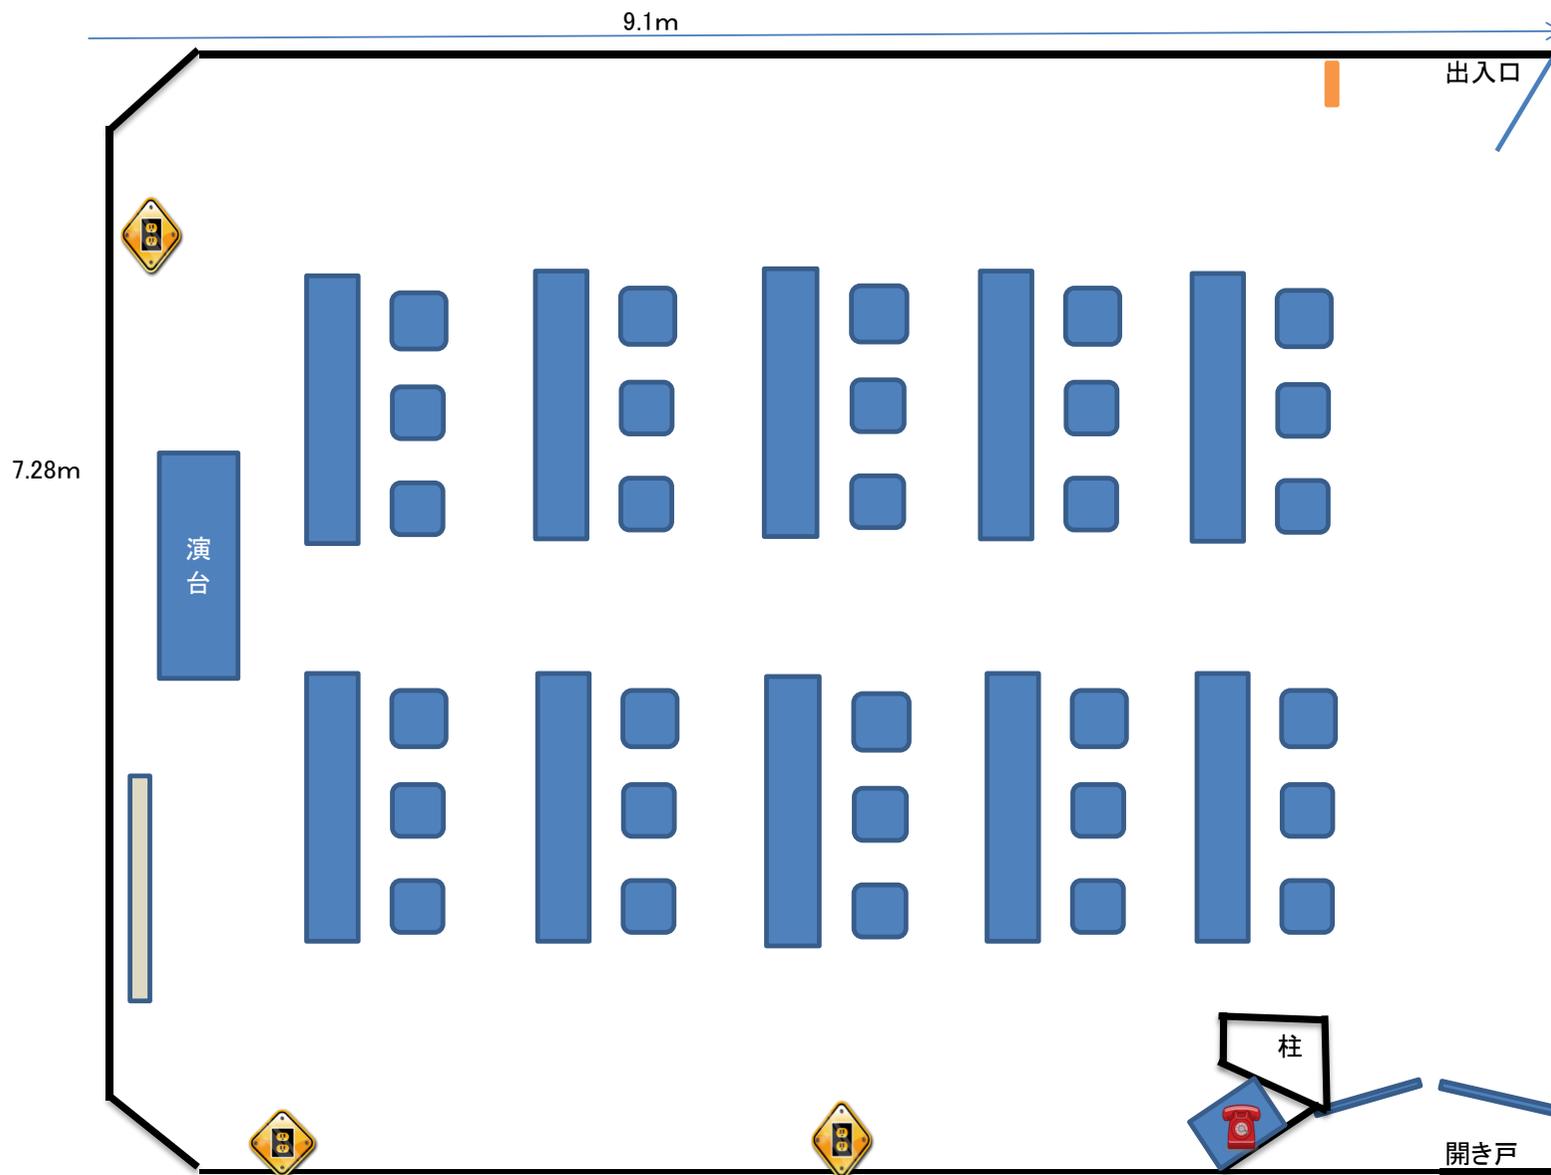

面積	65m ²
定員	30名
イス	30脚
長机 (180cm × 45cm)	10台
ホワイトボード	1台
演台	1台