




1号館 5階平面図

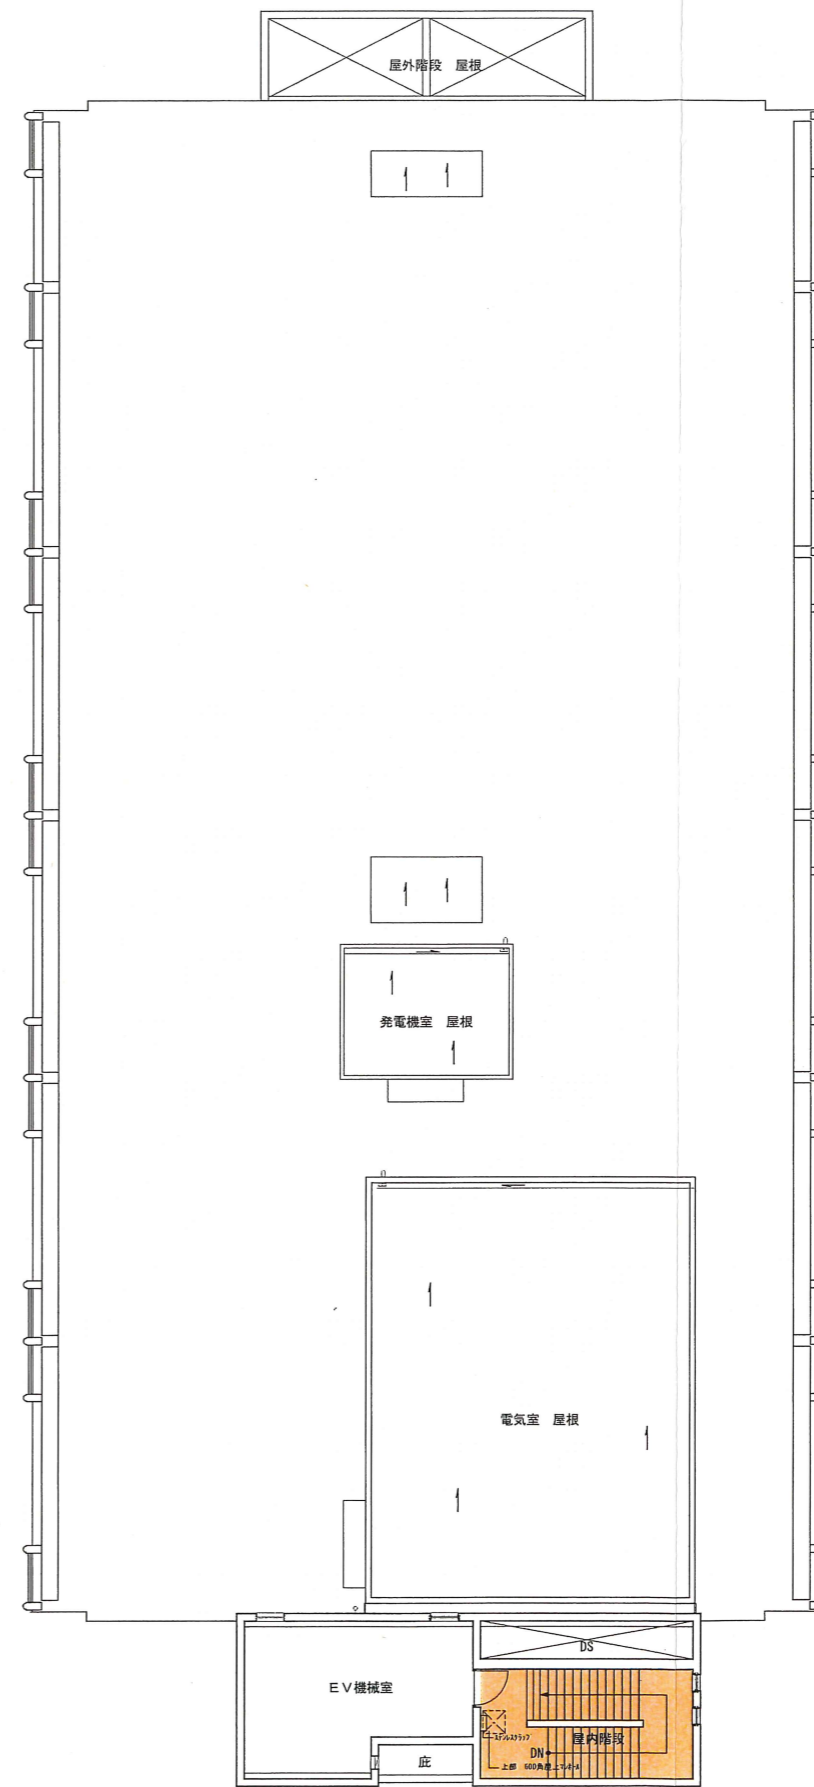

2号館 PH階平面図

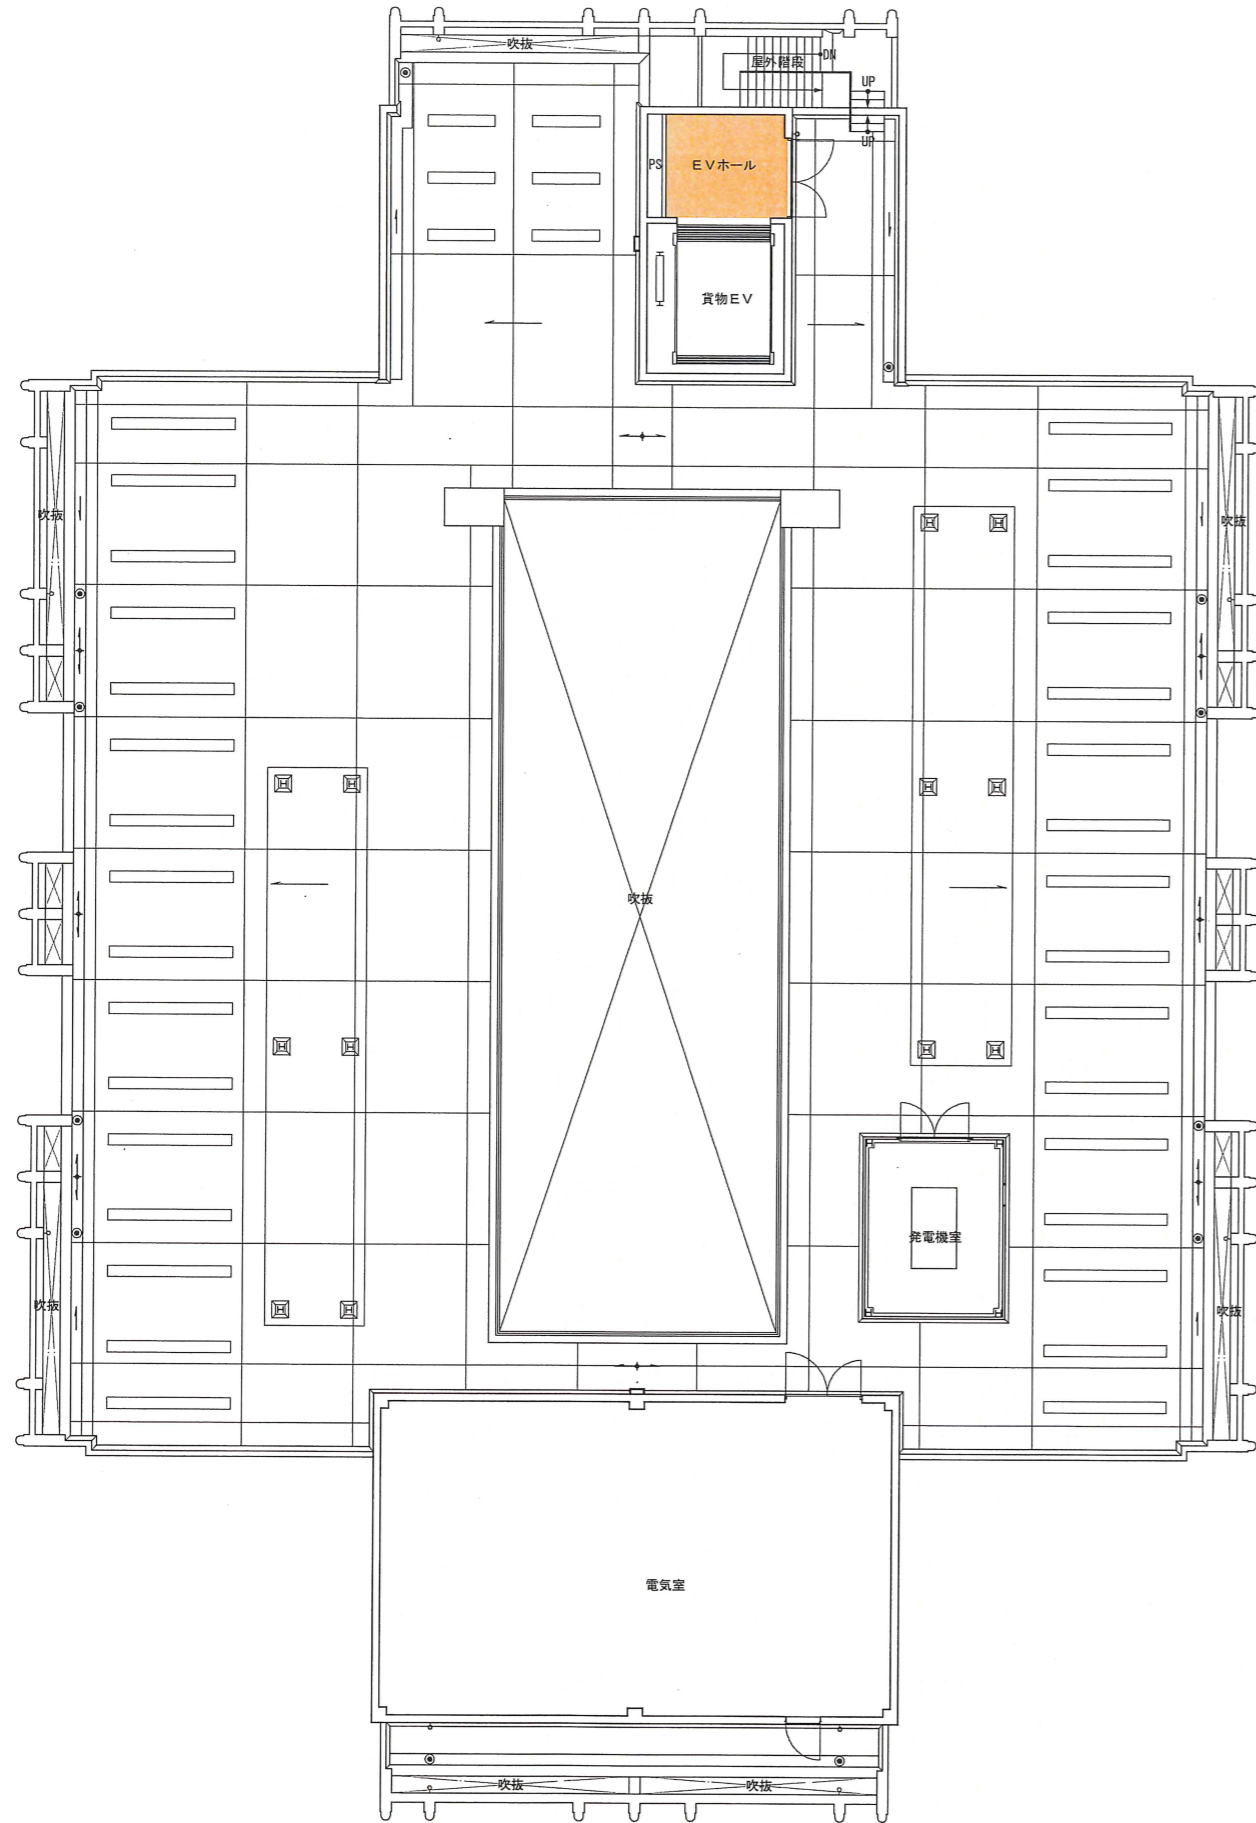


1号館 6階平面図

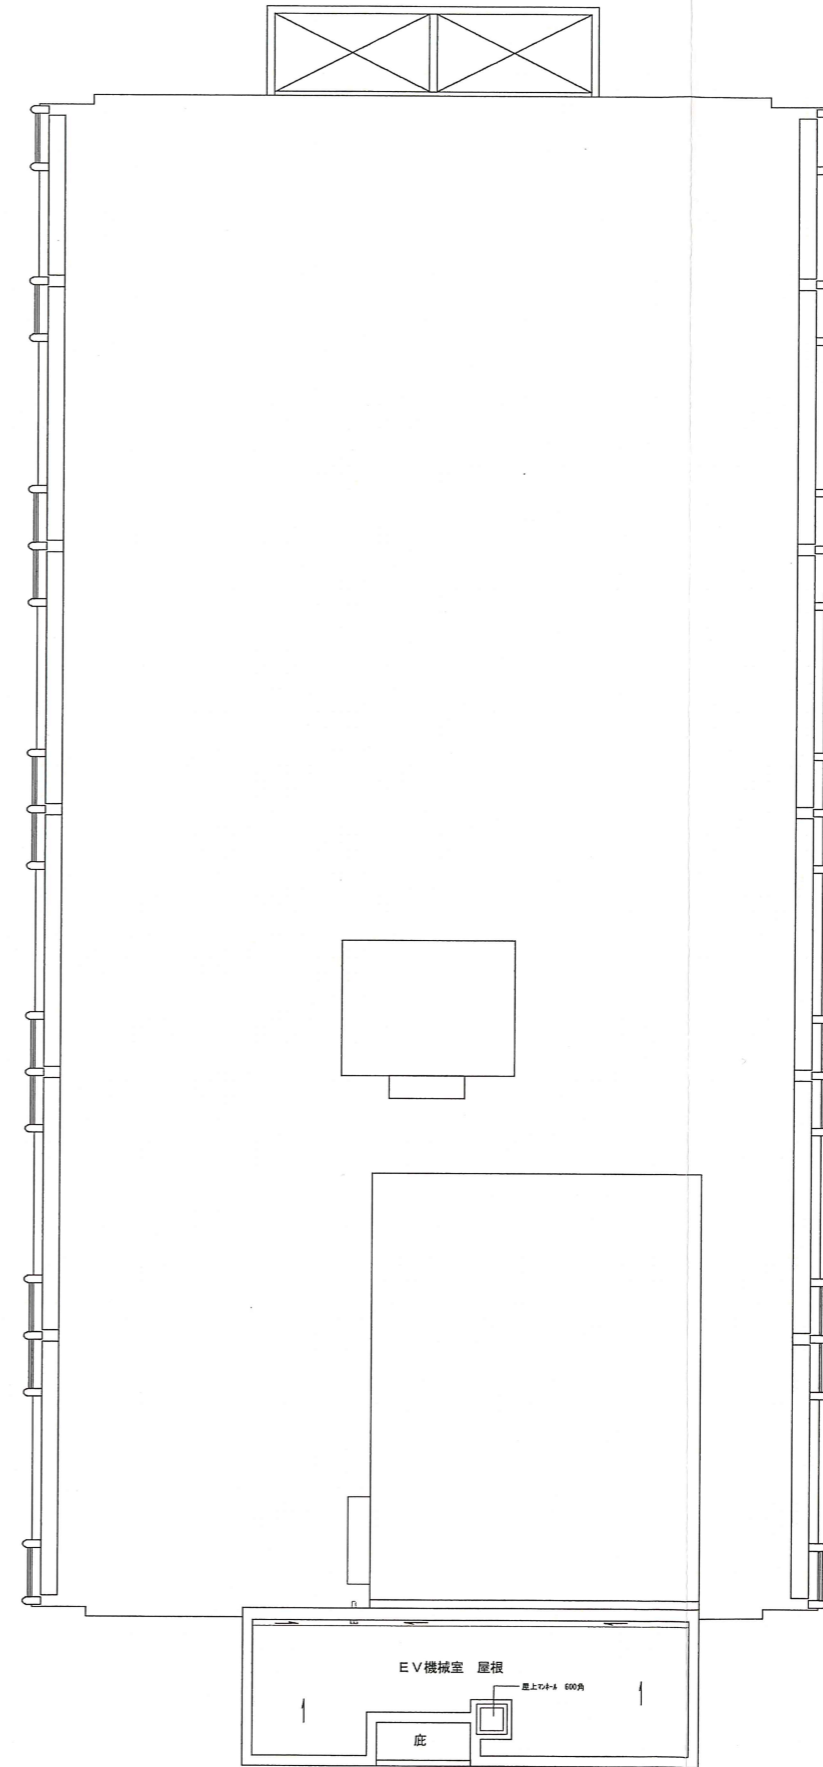

2号館 屋根伏図



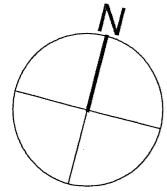

東京大師横浜線 (産業道路)

道路境界線

危険物倉庫

ゴミ置場

特殊排水処理設備

受水槽置庫

2.70

階地境界線

遊歩道

3.50

階地境界線

産業共同
研究センター

階地境界線

3.50

3.45

3.30

3.35

3.50

3.45

3.45

3.35

3.30

3.32

3.30

3.20

3.15

3.20

3.30

3.50

道路境界線

駐車場 (50台)

11

10

9

8

7

6

5

4

4

3

2

1

19

18

17

16

15

14

13

12

3.21

1 5 10 20 30 40 50

100 m