


IDEC
YOKOHAMA

横浜企業経営支援財団
サイン作成図案



サイン配置図

1F

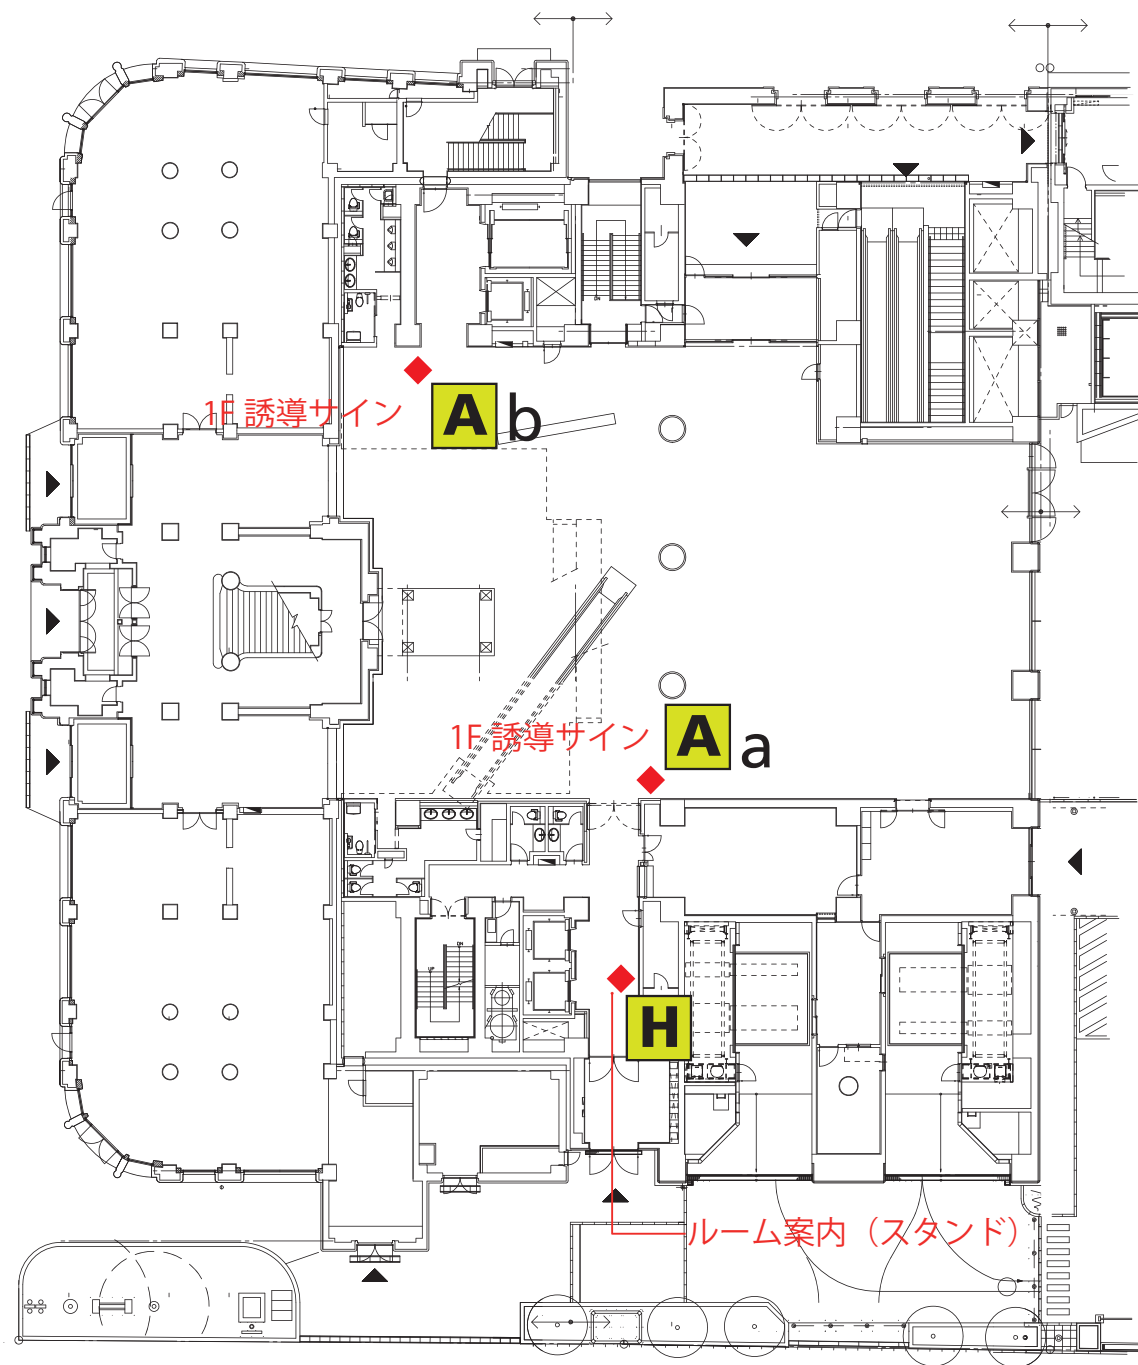

◆案内サイン A 設置場所




入口からの展望



ホール内からの展望


◆案内サイン H 設置場所

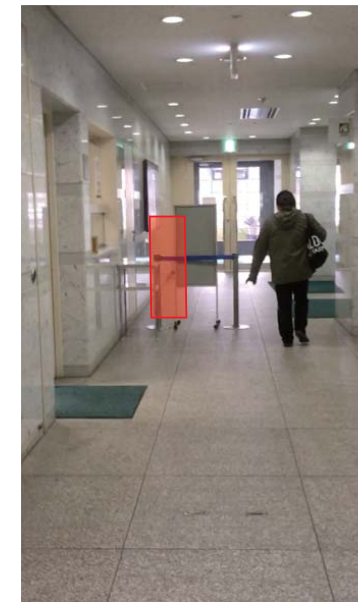

ホール内からの展望

サイン配置図

6F

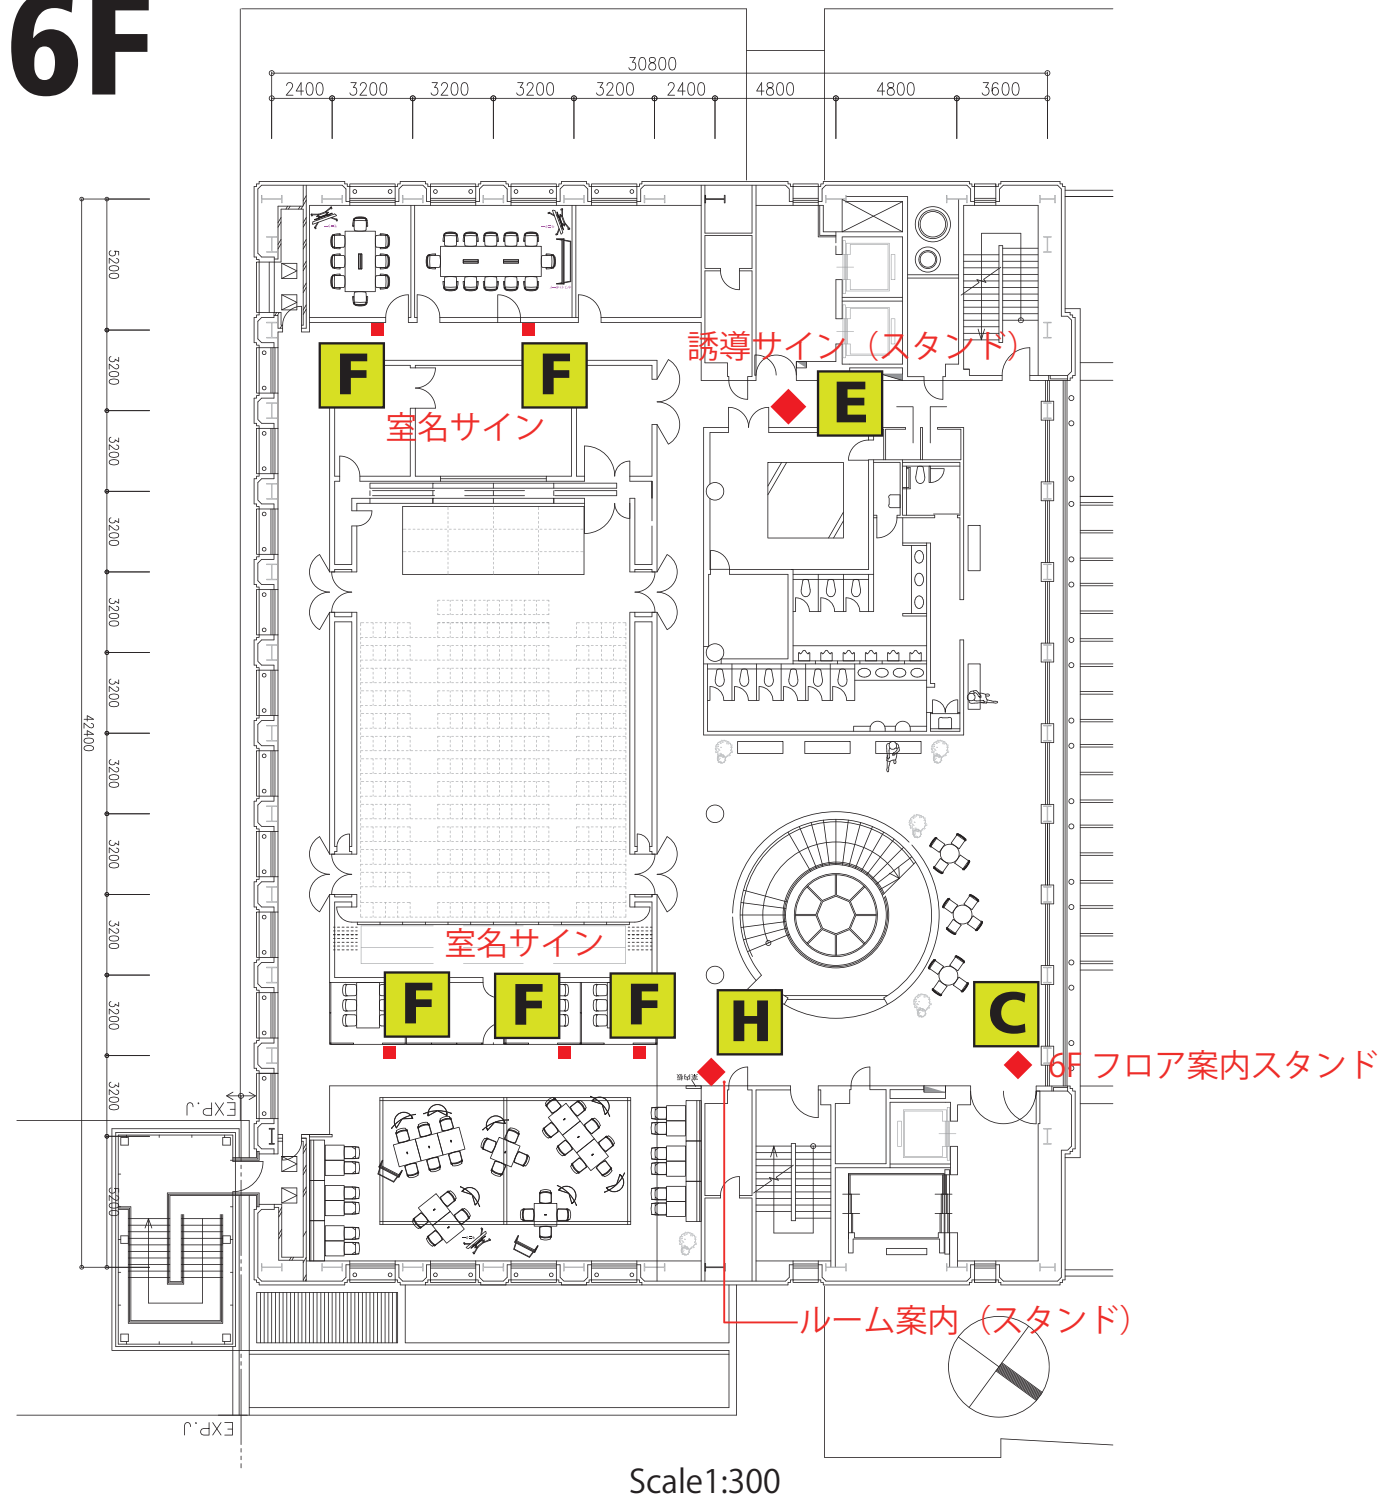


◆6F 受付周辺



サイン配置図

7F

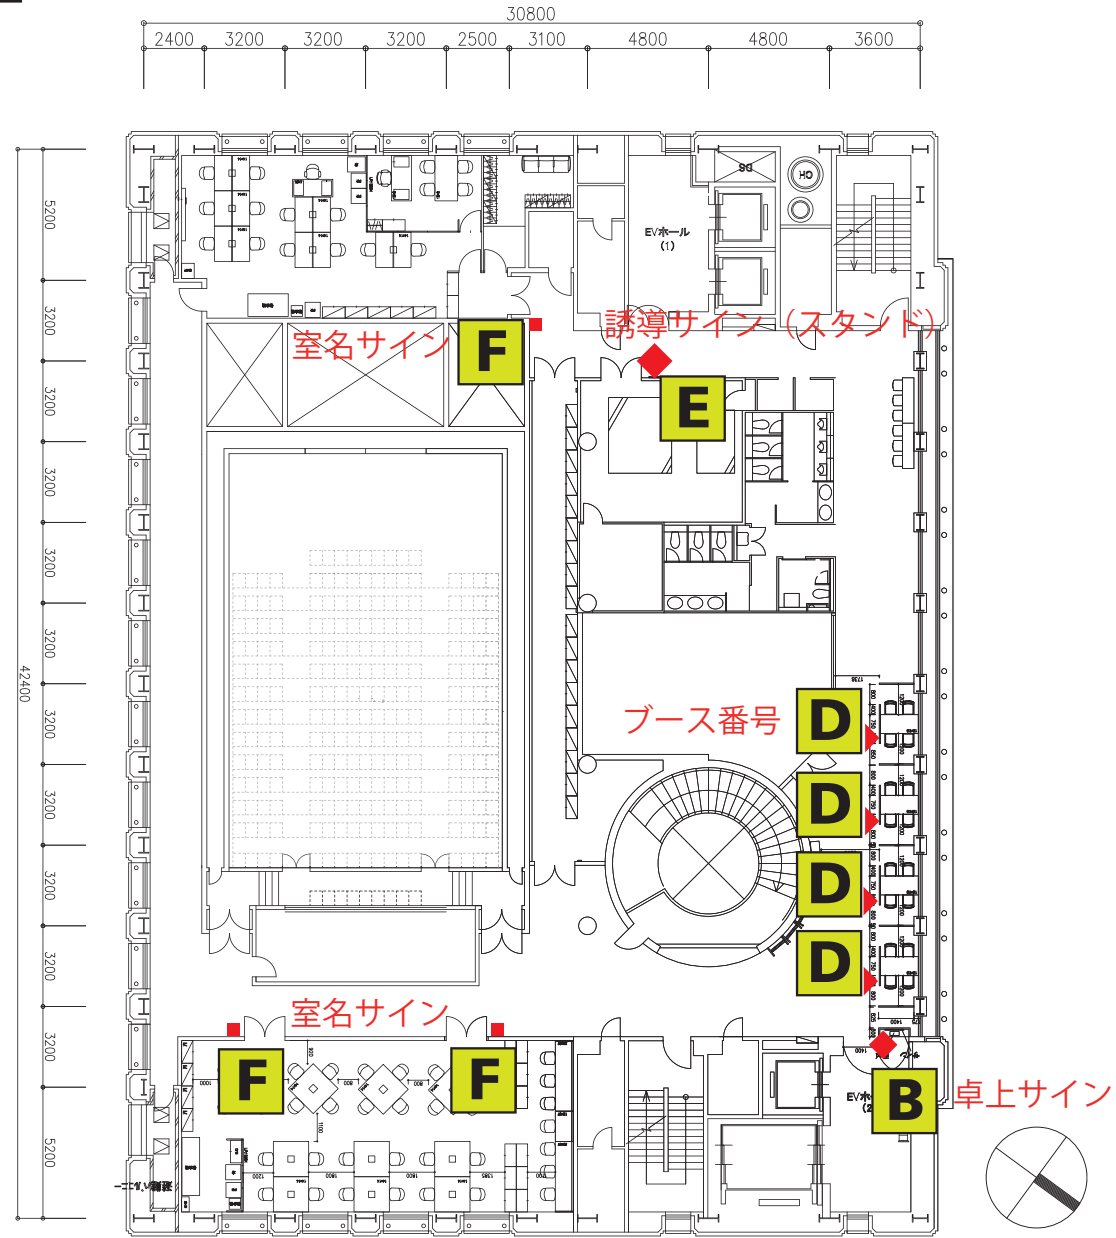


Scale 1:300

◆7F 受付周辺




サイン配置図

11F

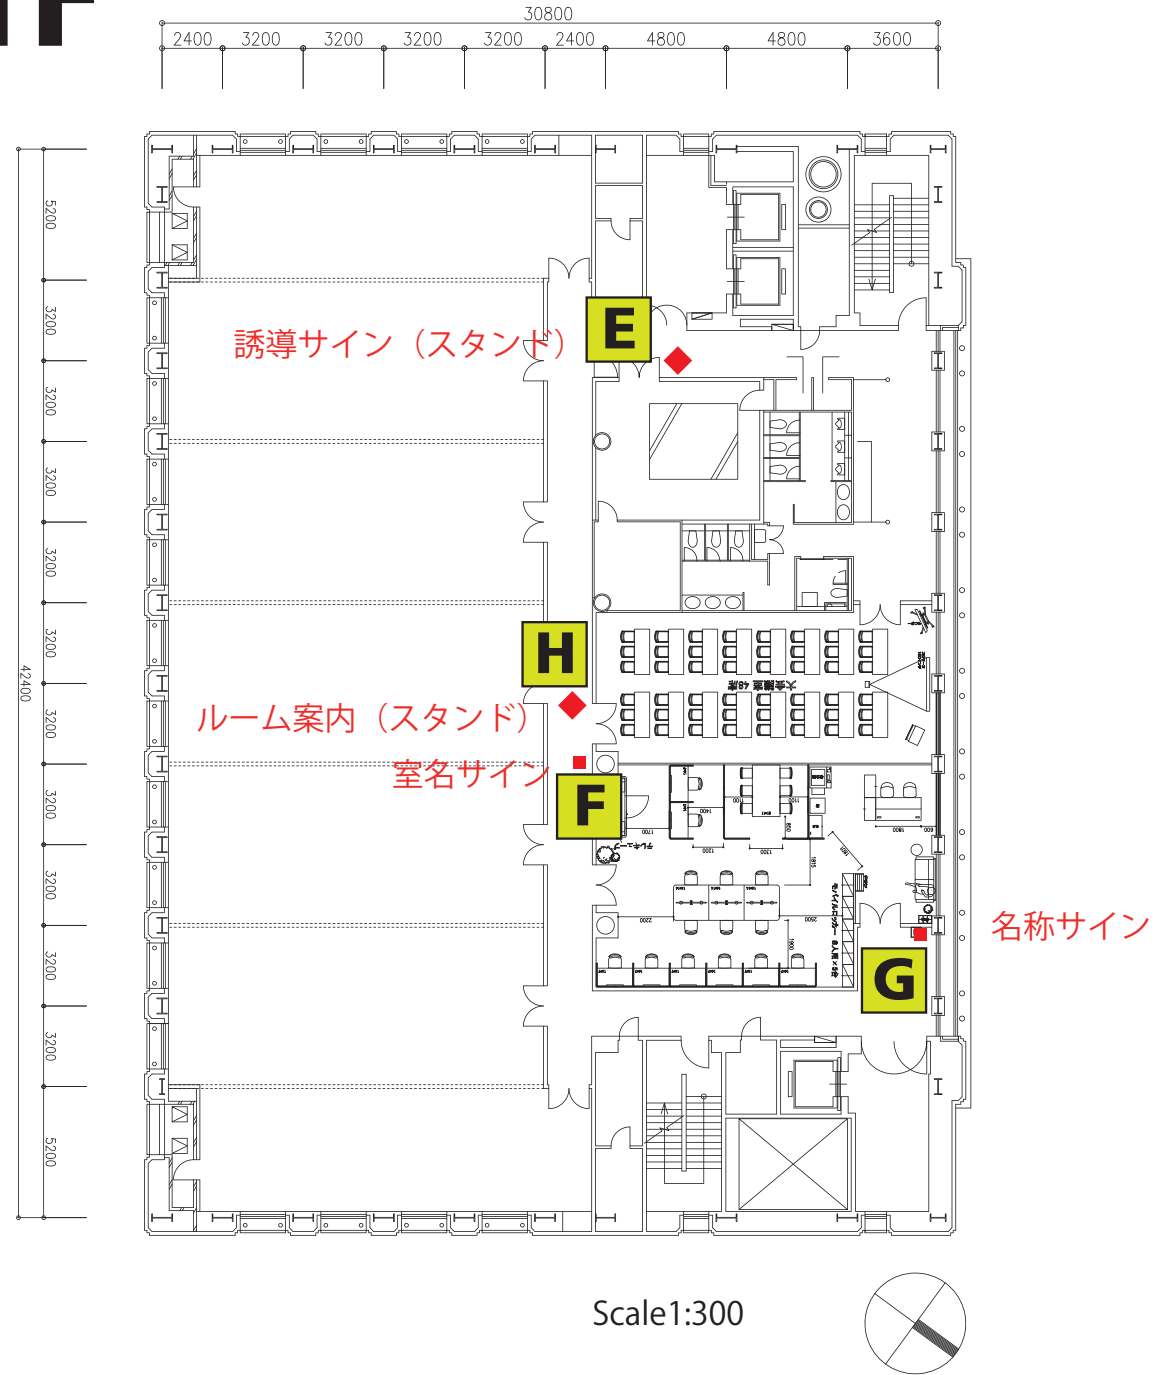

◆ルーム案内設置場所

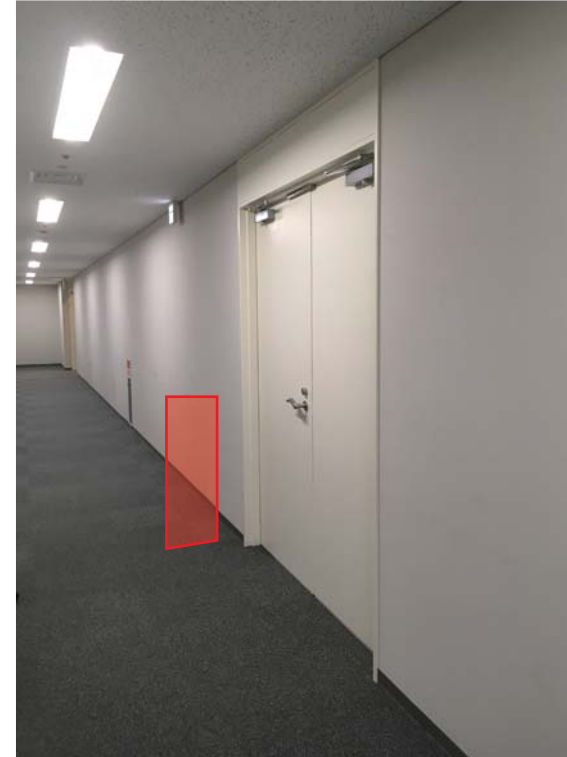

1F 誘導サイン




◆案内サイン (1階)

共通仕様

本体:アルミ枠スタンドサイン

表記面:UV出力シート貼付(全面)

製作数:2基 (両面) ※確認要

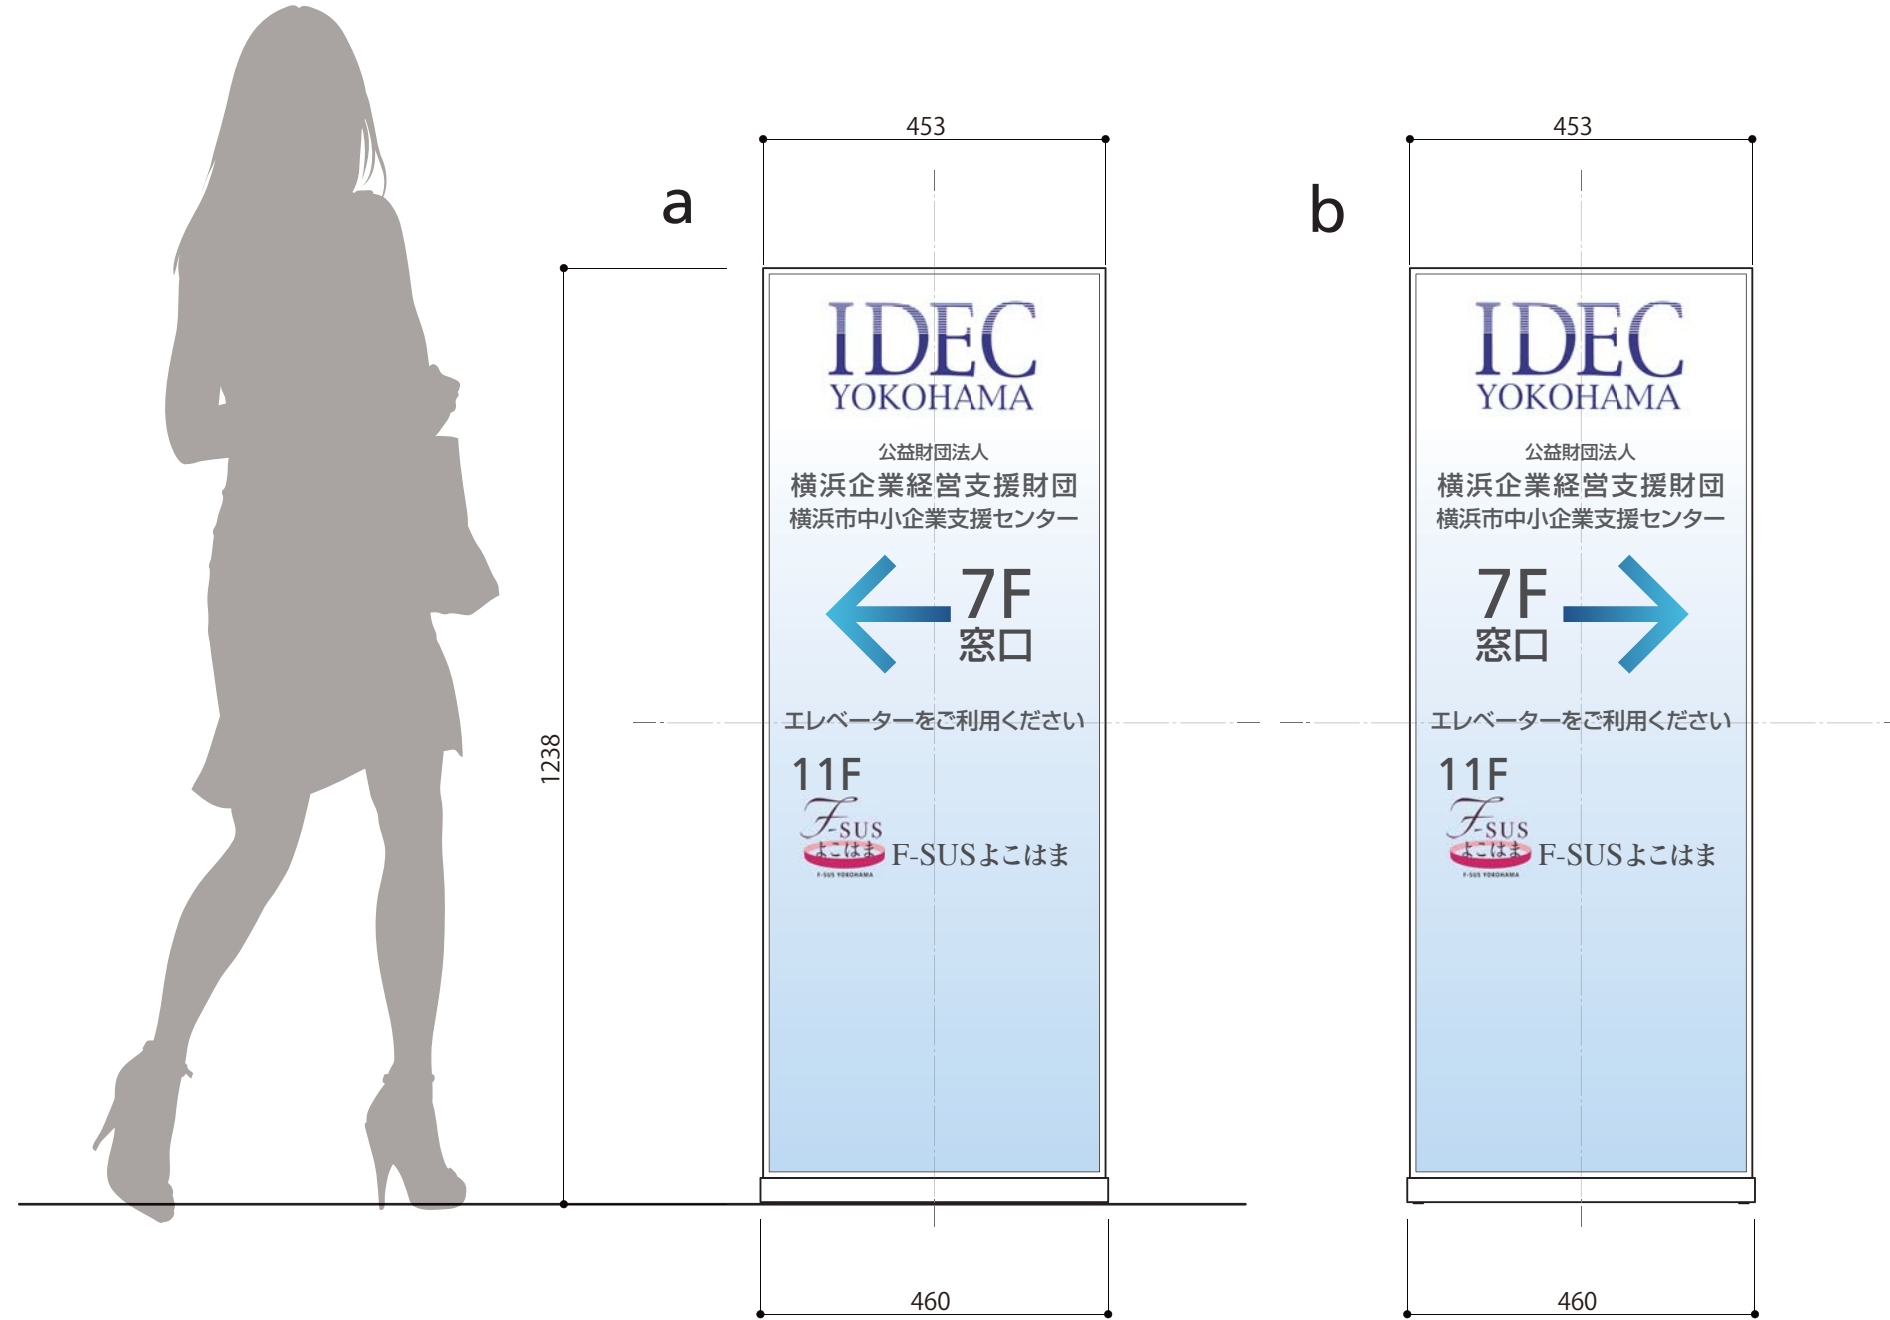

scale1:10



IMAGE PHOTO

■ 卓上サイン



◆ 受付部卓上サイン (7階)

共通仕様

本体:透明アクリル 立て掛け金具付き

表記面:J出力シート挟み込み(A4)

取付:自立

製作数:1基


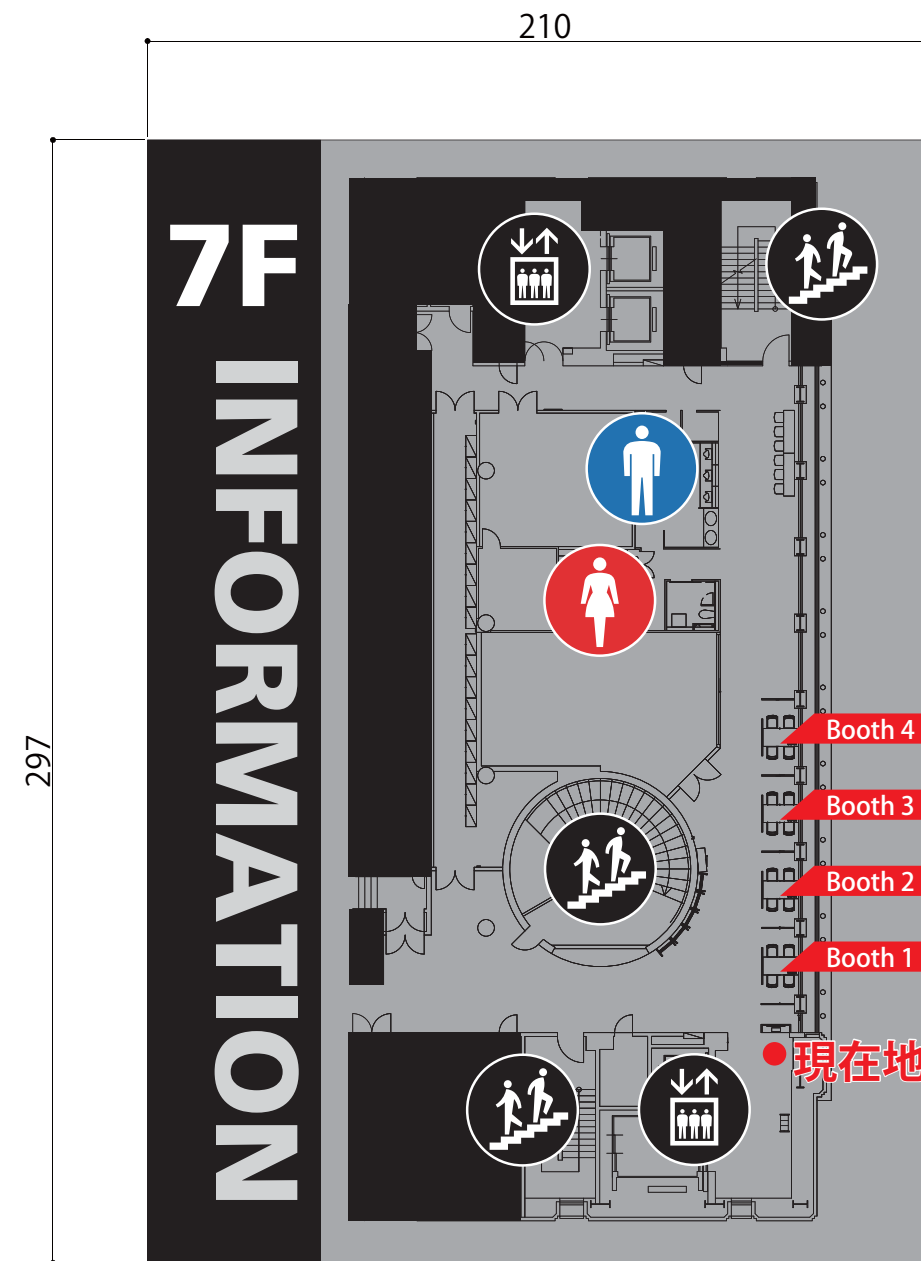


IMAGE PHOTO

6Fフロア案内スタンド

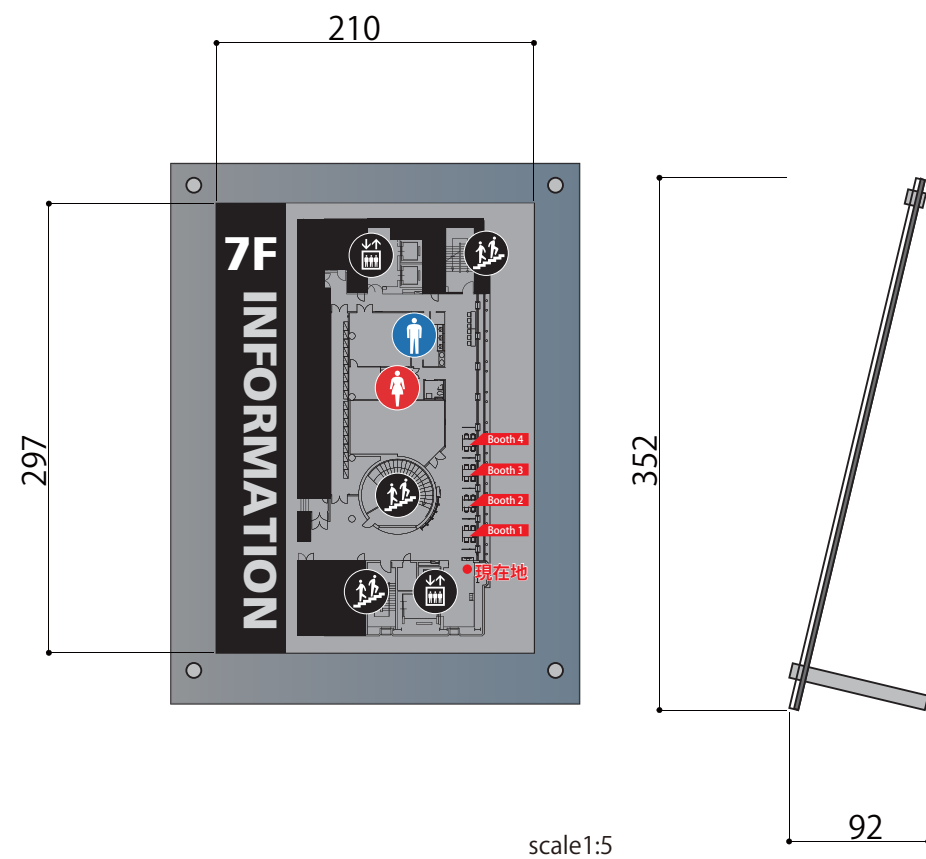


◆案内サイン (6階)

共通仕様


本体:アルミ枠スタンドサイン

表記面:UV出力シート貼付(全面)

製作数:1基(片面) ※確認要

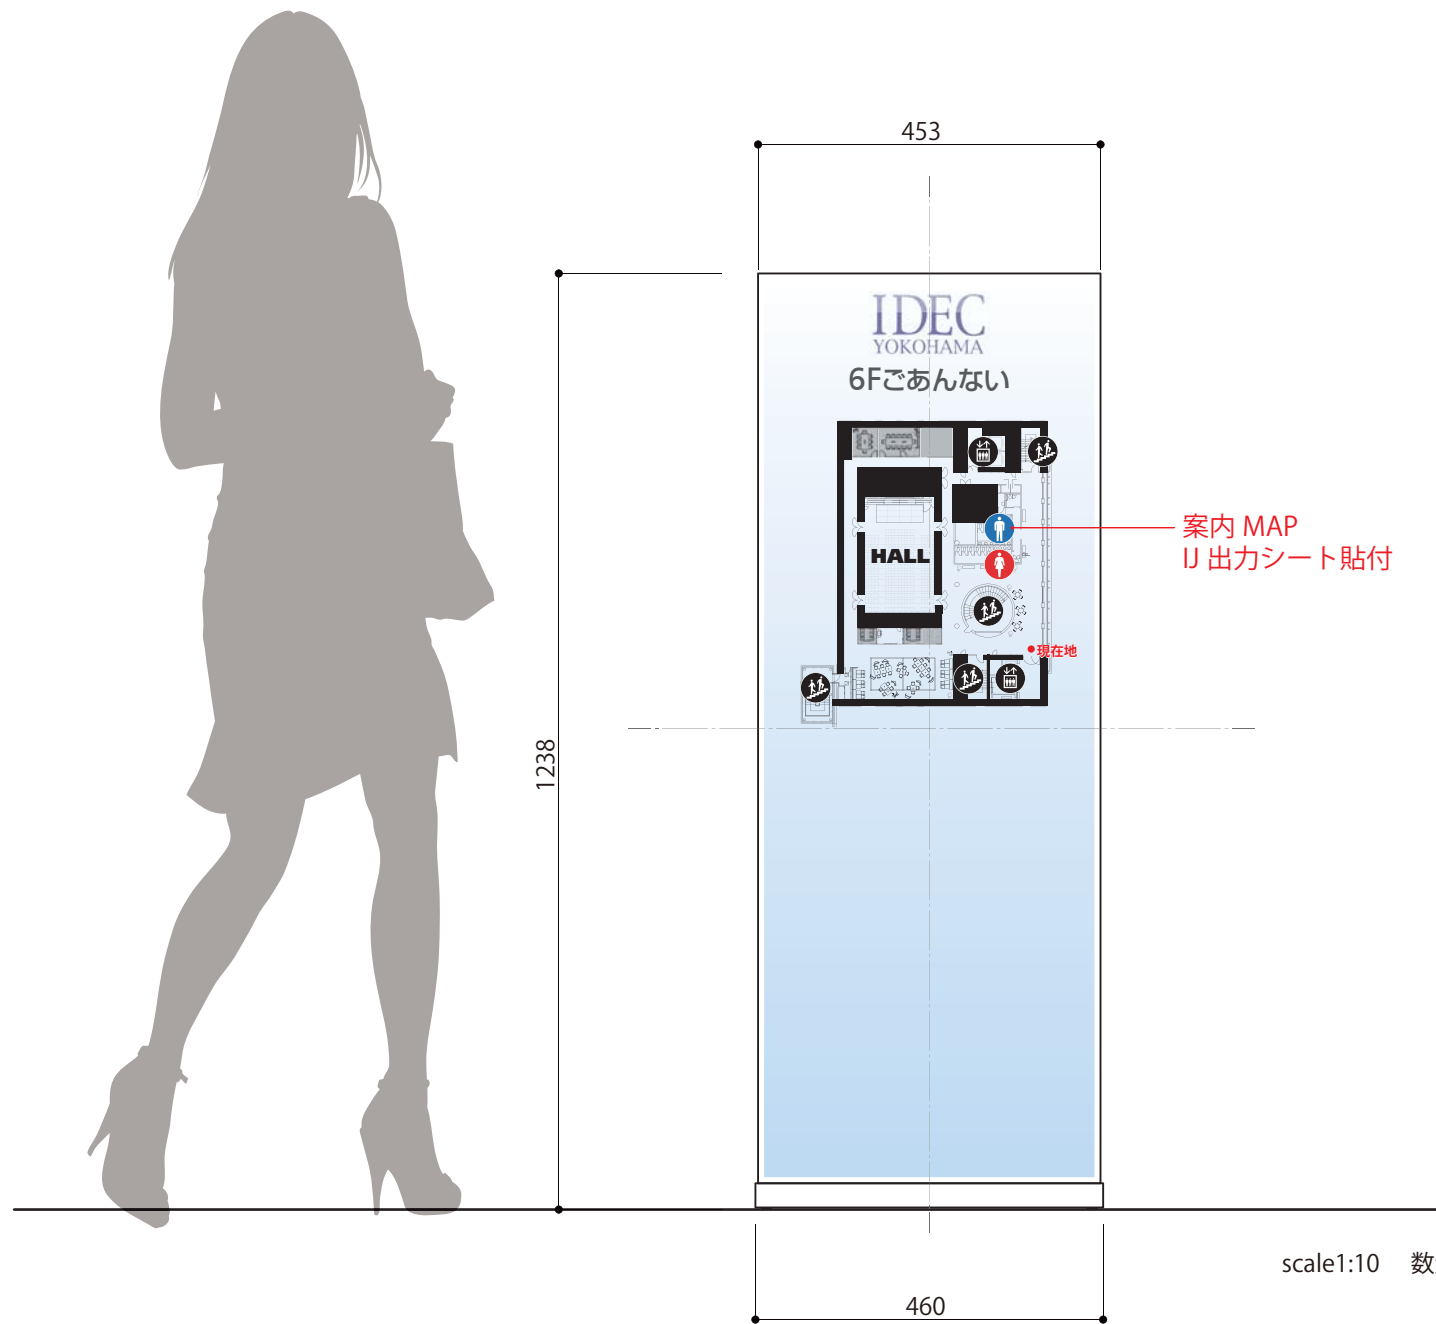

◆案内MAPイメージ

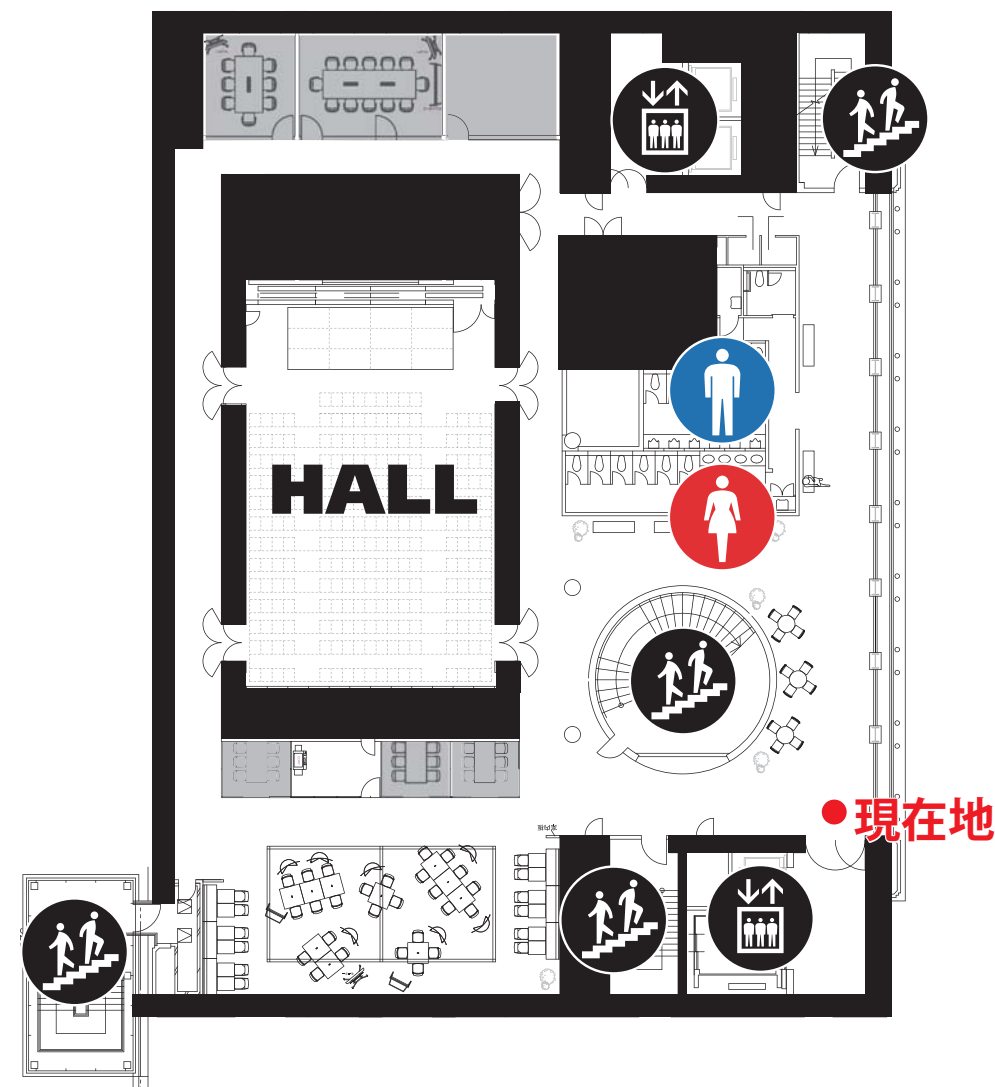

■ ブース番号





◆ ブース番号 (7階)

共通仕様

本体: パーテーション面直貼付

表記面: IJ出力シート貼付 (意匠参照)

製作数: 4ヶ所 (片面) ※確認要

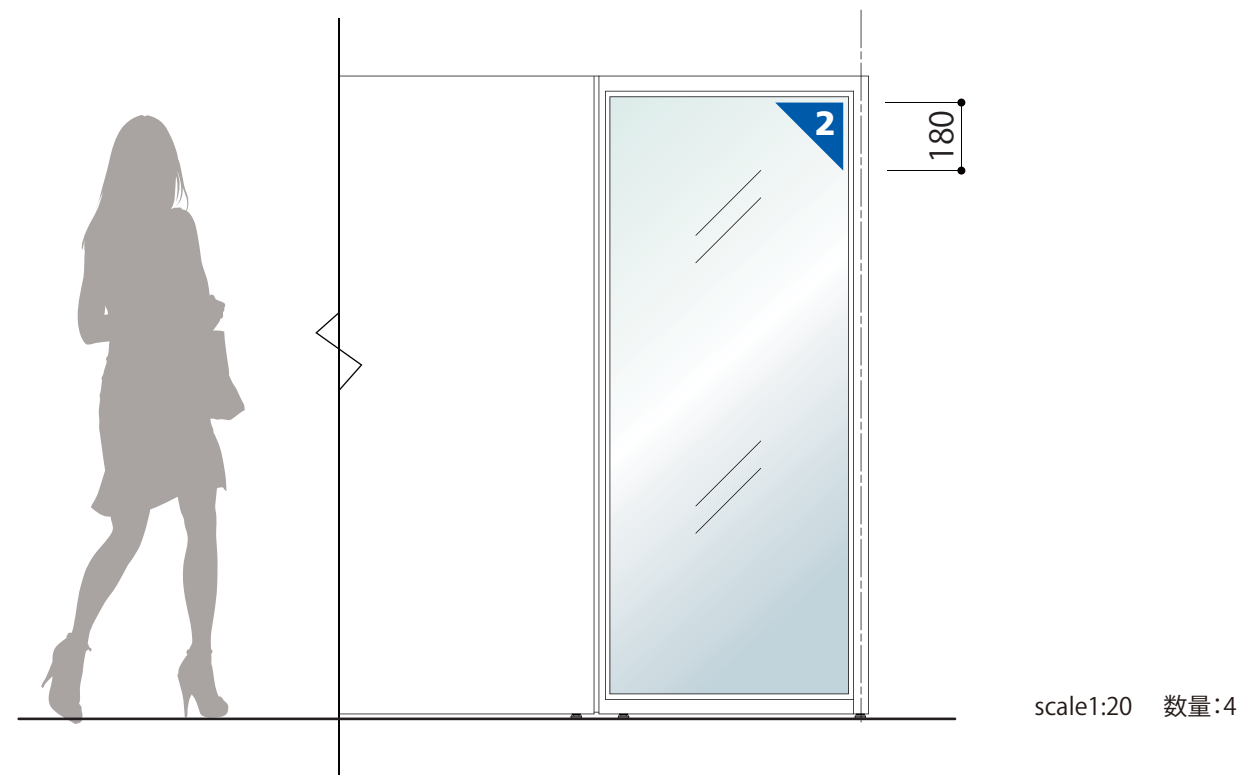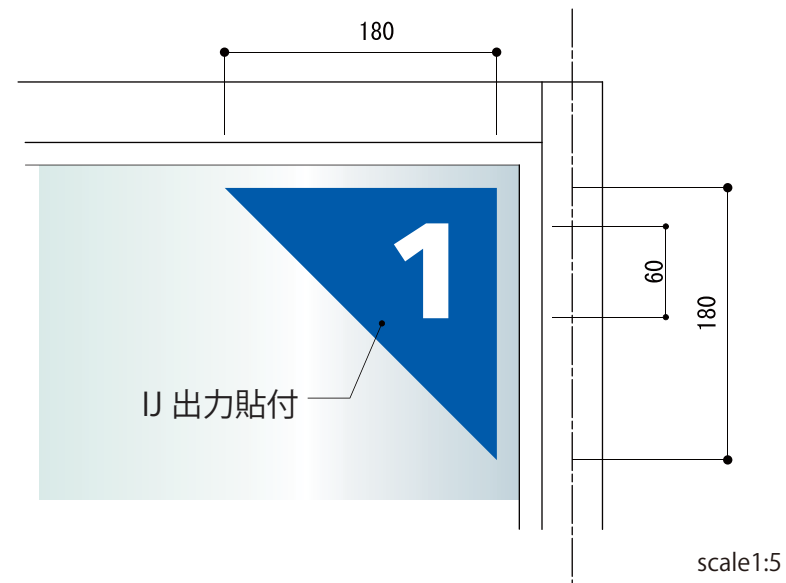

誘導サイン (スタンド)




◆誘導サイン 1 (6.7.11 階)

共通仕様


本体:アルミ枠スタンドサイン

表記面:UV出力シート貼付(全面)

製作数:3基(片面) ※確認要

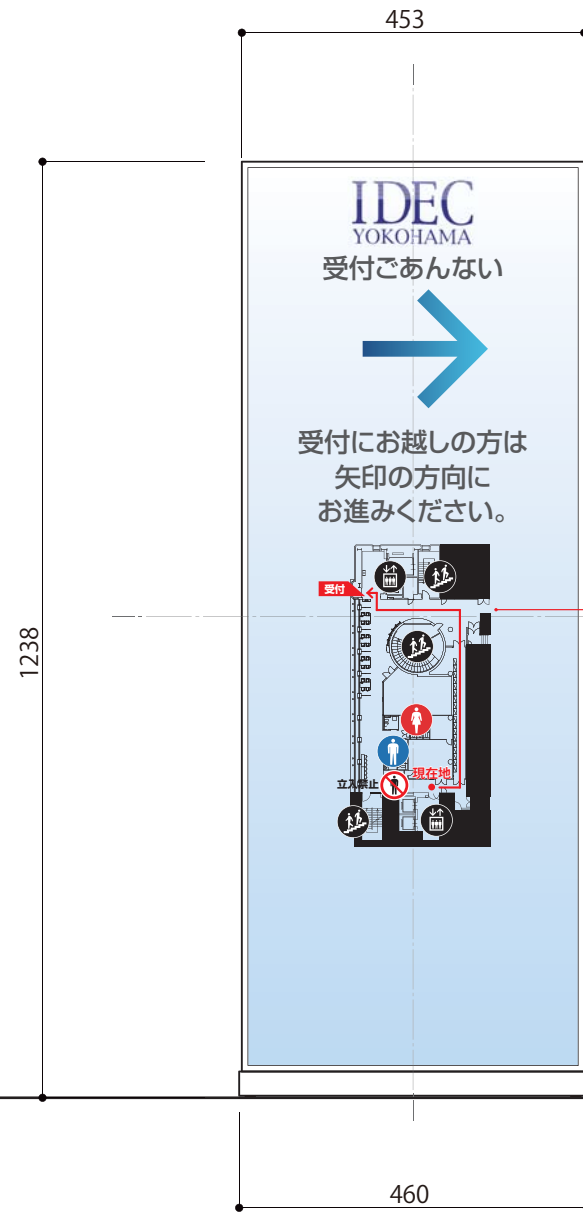

案内MAP
UV出力シート貼付

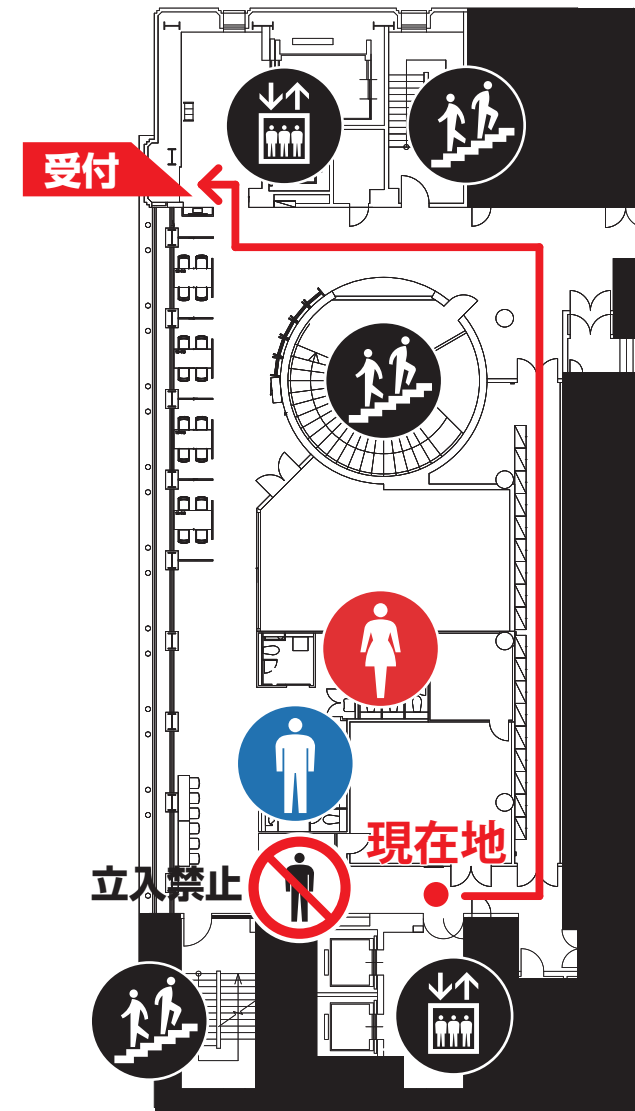

scale1:10 数量:3

■ 室名サイン



◆ 室名サイン

共通仕様

本体: ガラス色アクリル スライド表示付き

表記面: シート文字貼付

取付: 壁面ビス固定


製作数: 6階 -5基

7階 -3基

11階 -1基



IMAGE PHOTO

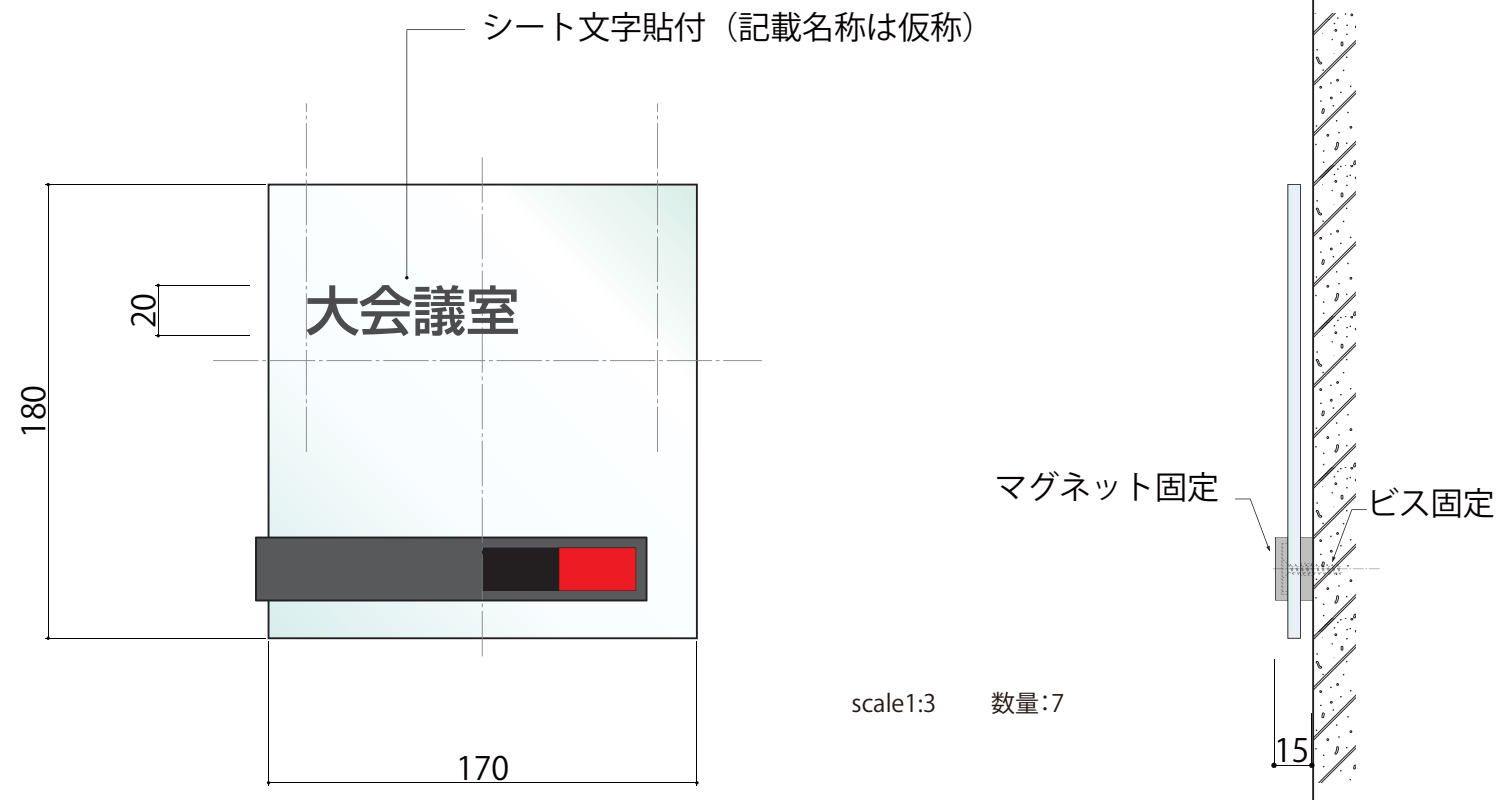

名称サイン



◆名称サイン (11F)

共通仕様

本体: ガラス色アクリル 化粧ビス壁浮かせ固定

表記面: シート文字貼付

取付: 壁面ビス固定

製作数: 1基



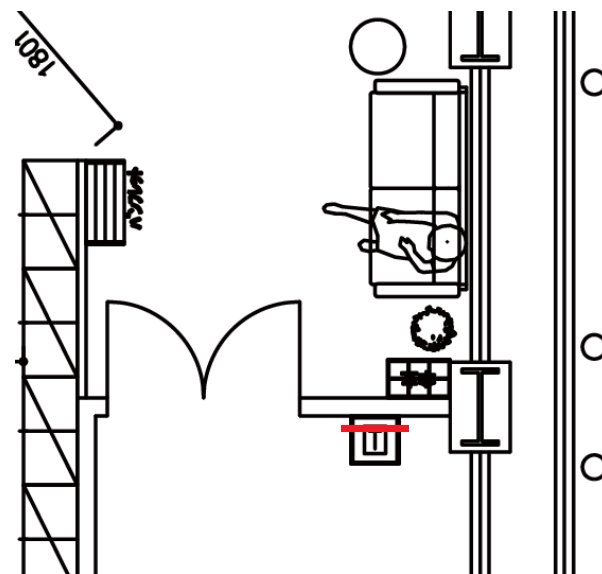


IMAGE (参考)

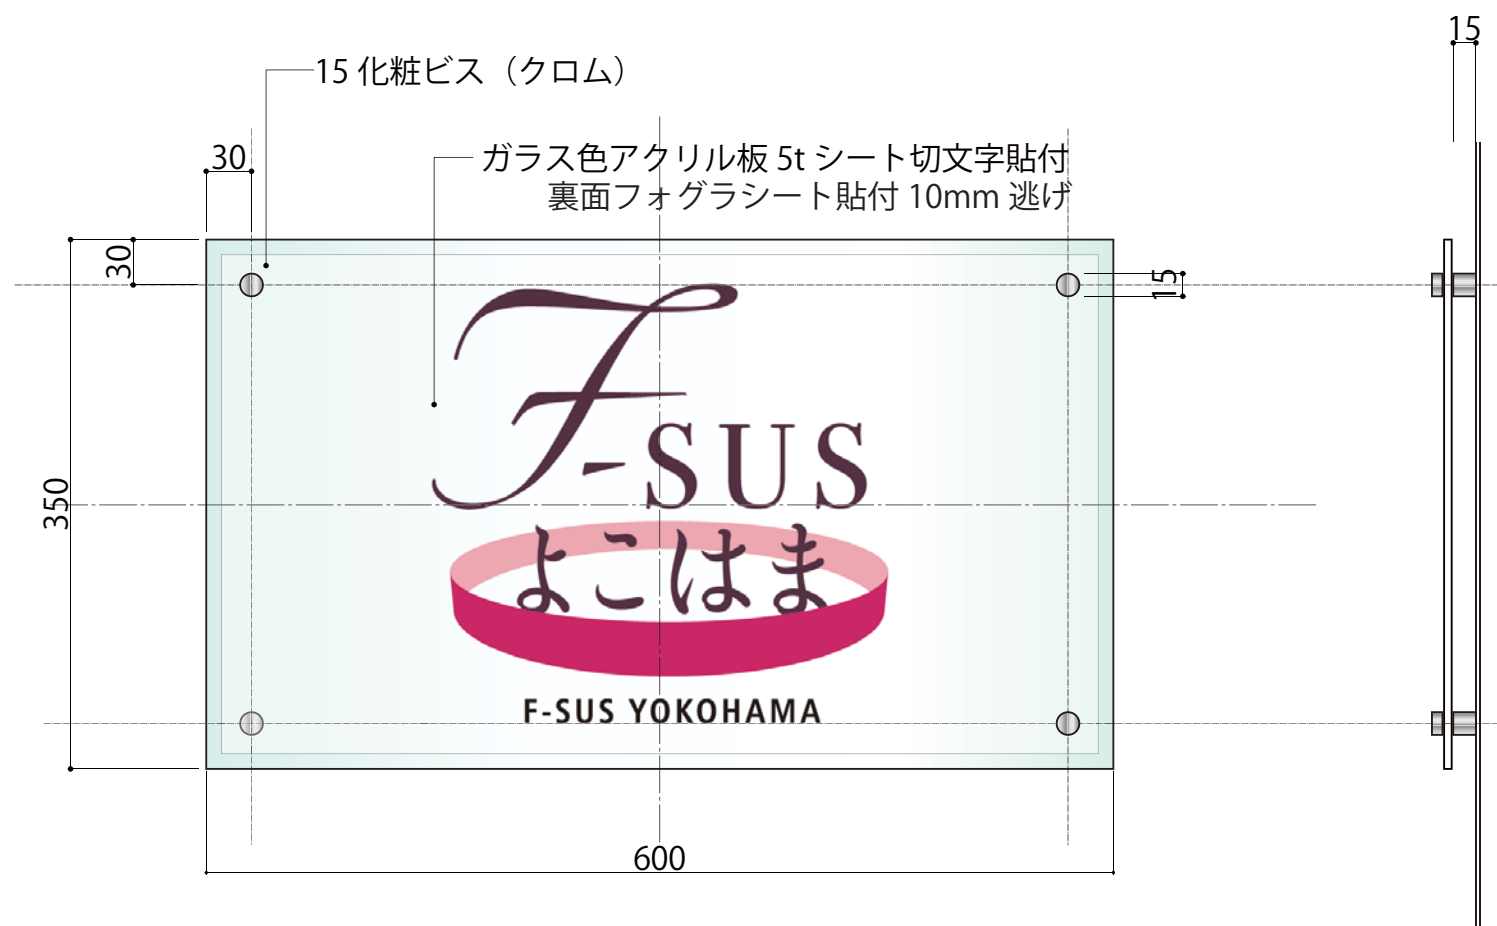

scale1:5

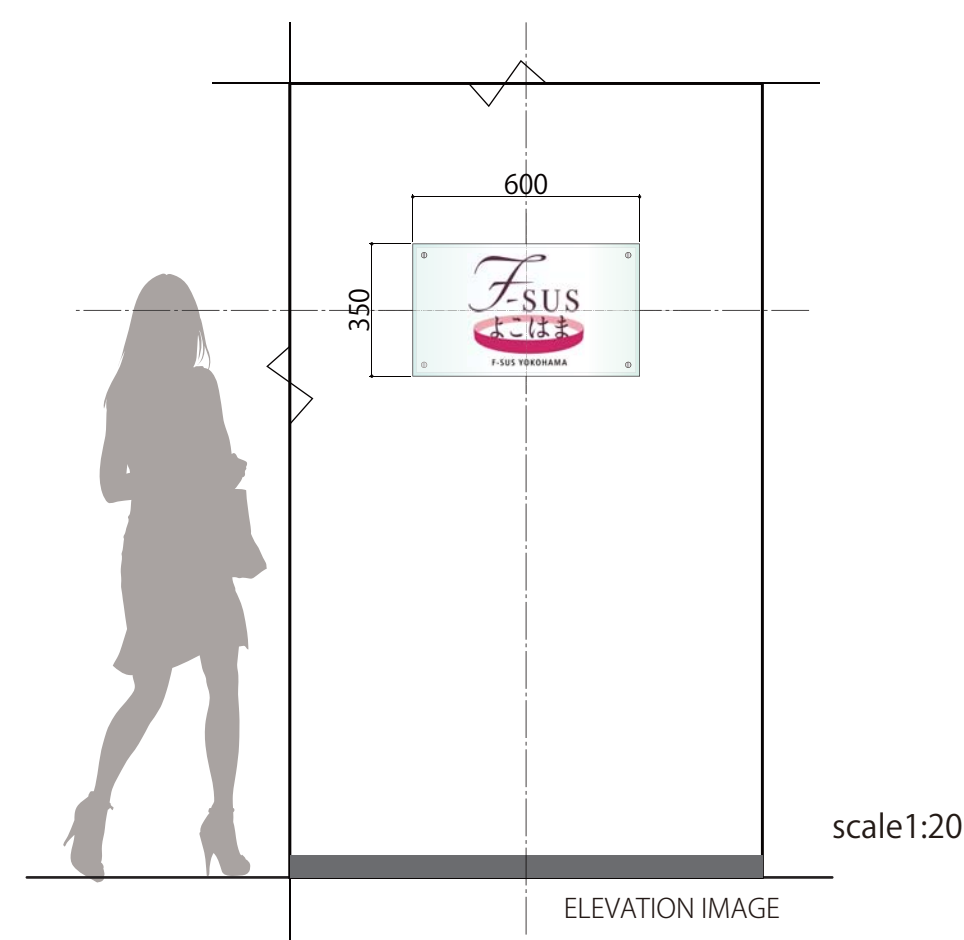


ルーム案内 (スタンド)



◆スタンドサイン (各階)

共通仕様
 本体:アルミ材アルマイト仕上
 表記面:A3紙挿入
 製作数:3基

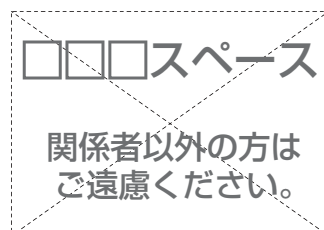


A3 サイズ




IMAGE PHOTO



1106

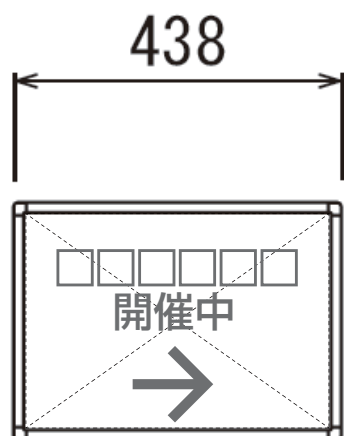


438

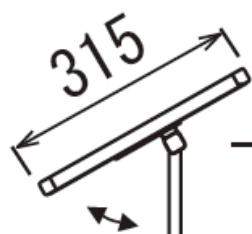

315

977

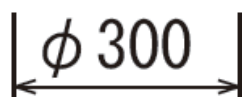

φ 300

数量:1



IJ紙 x2枚
6.7F

数量:1



IJ紙 x1枚
11F

数量:1