

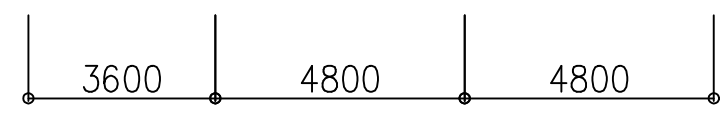
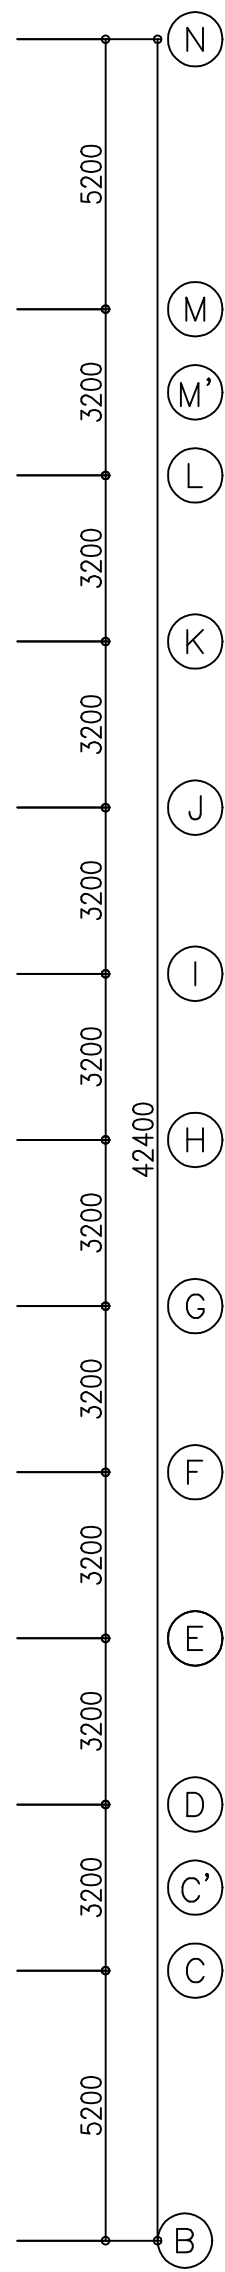
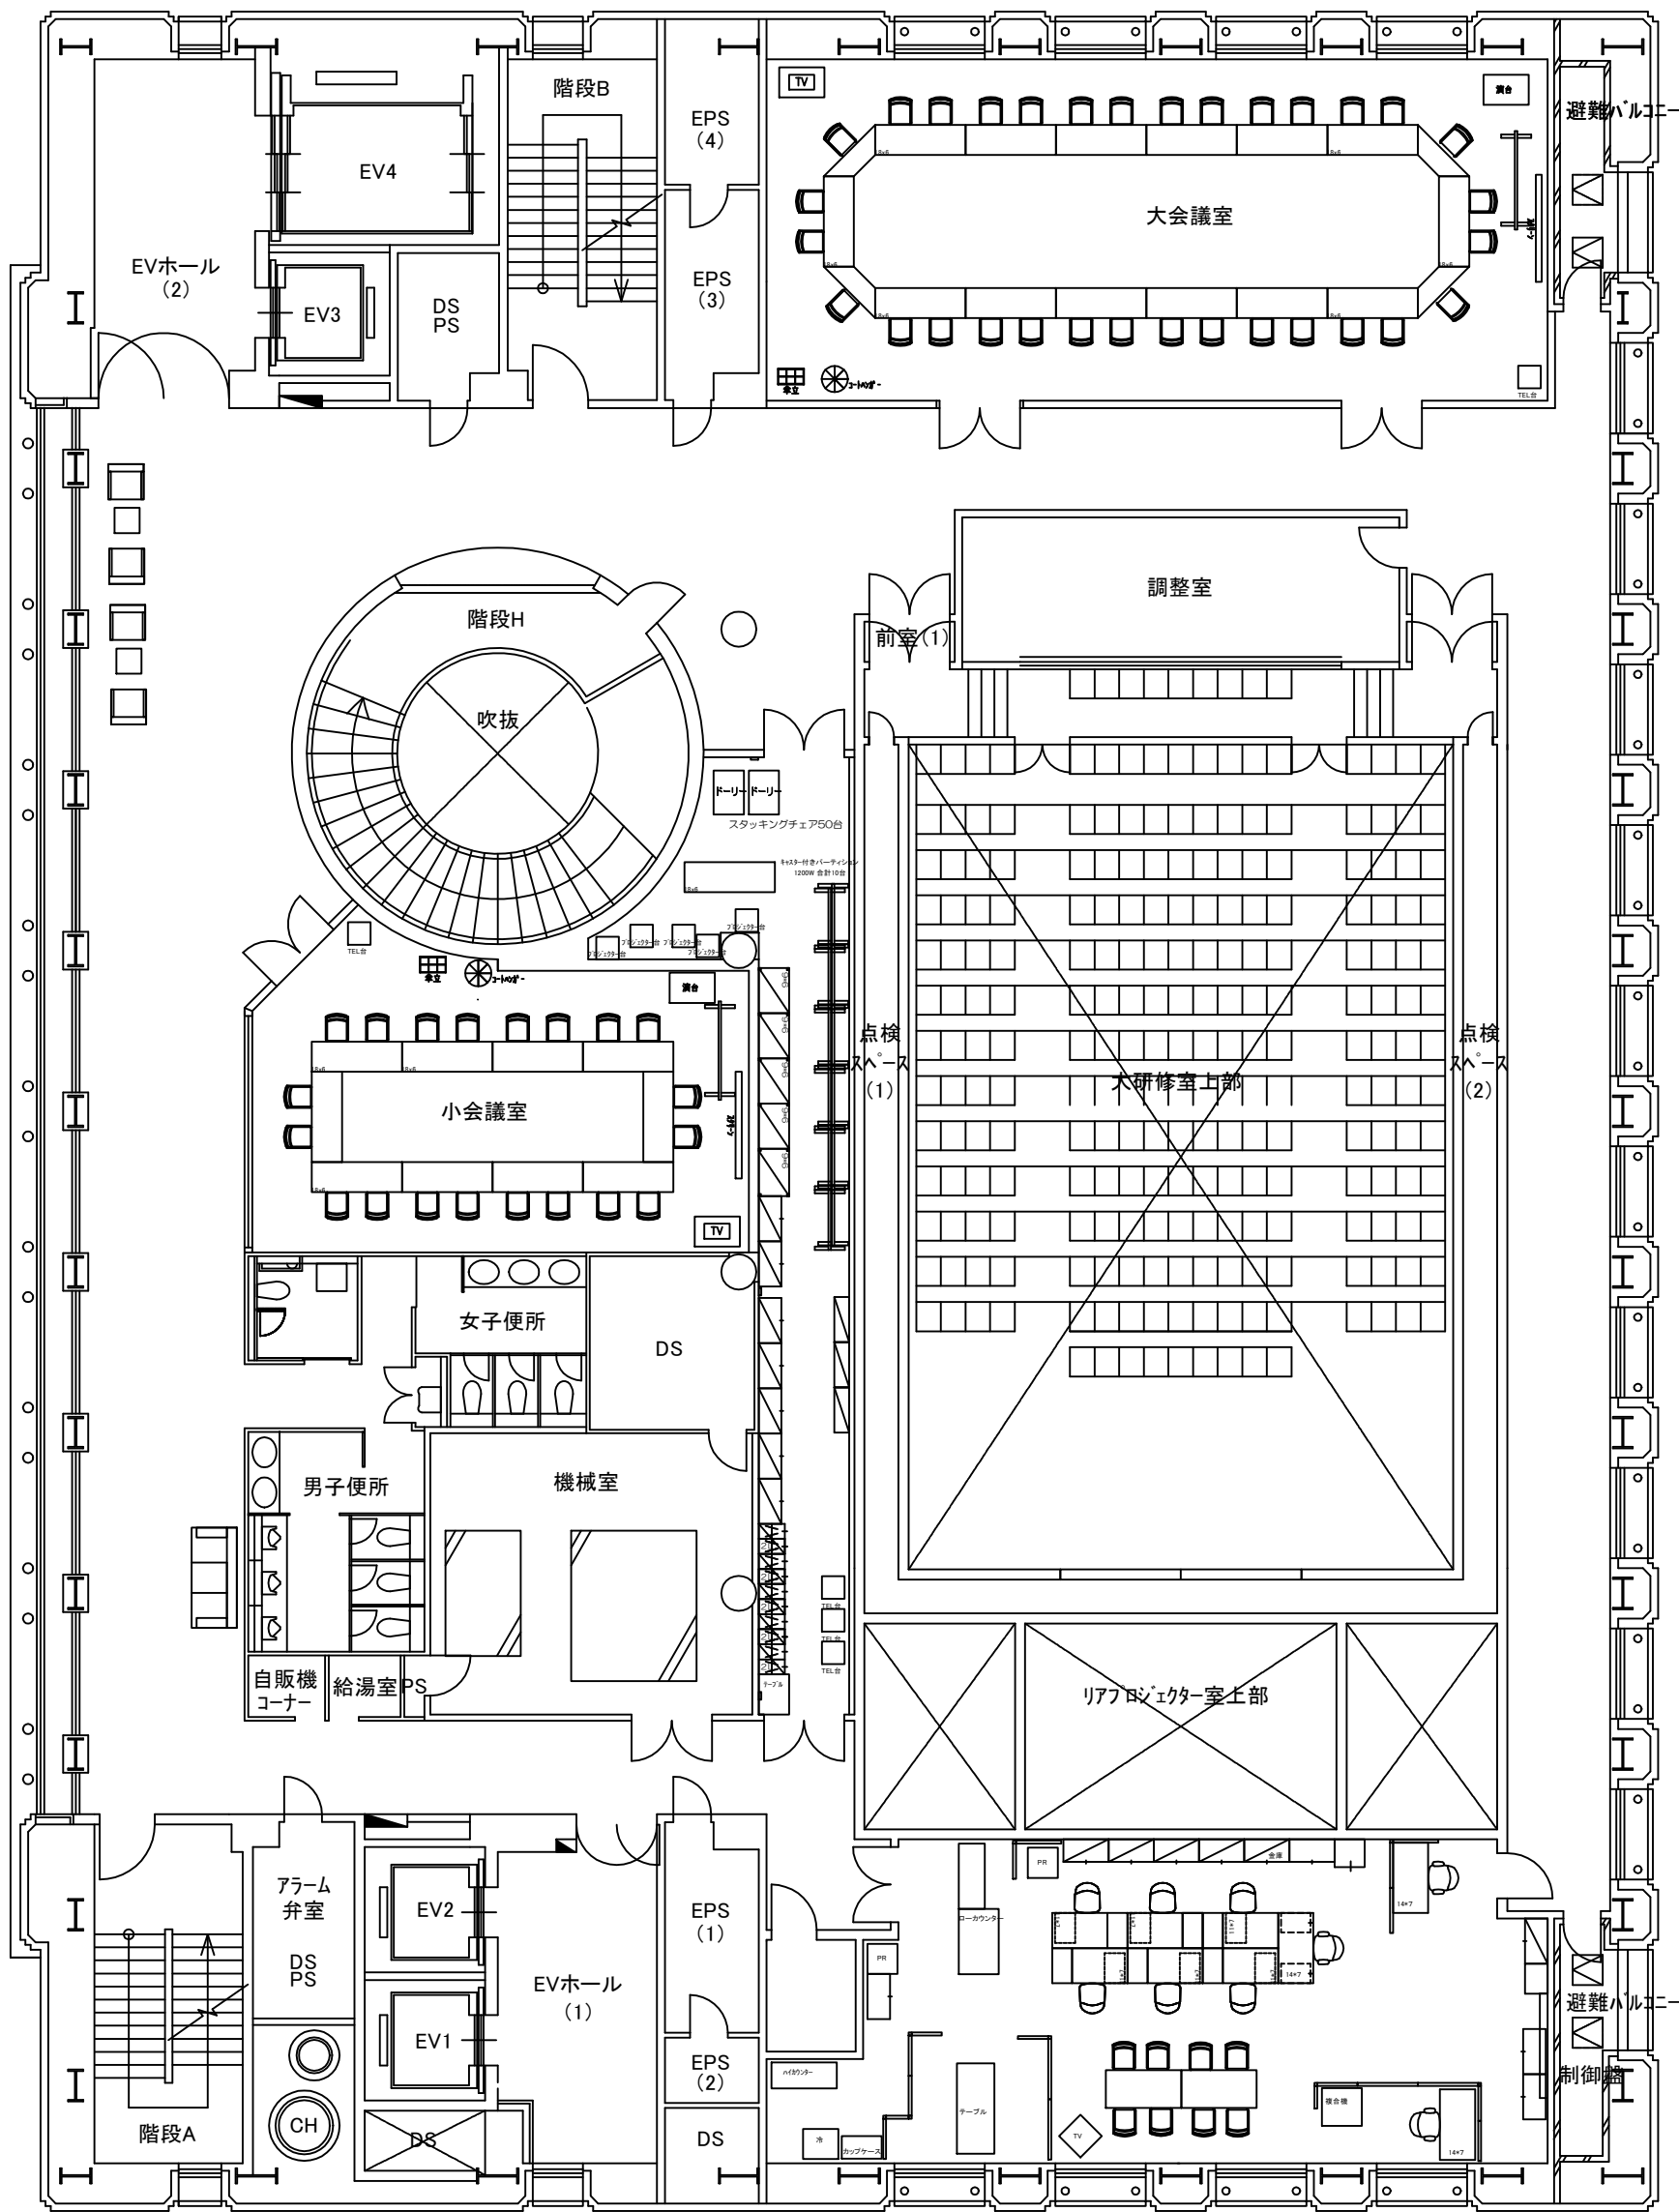
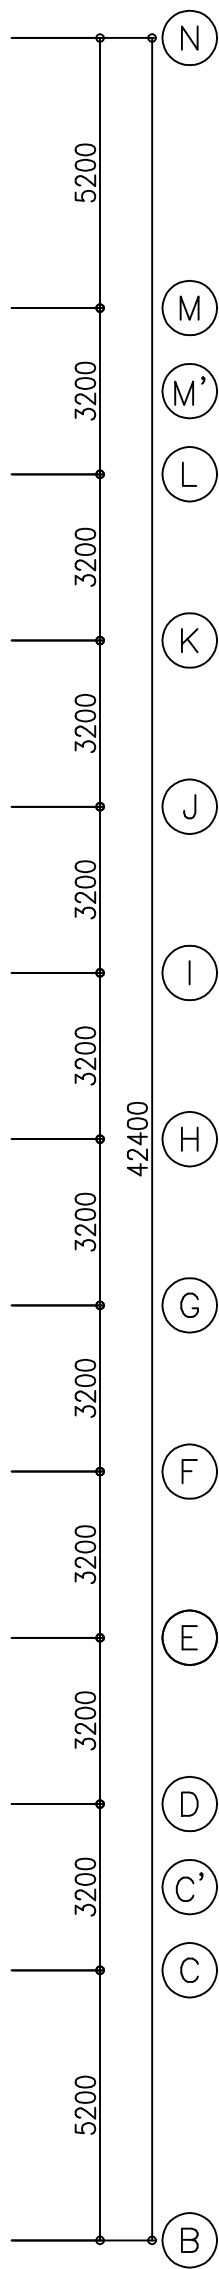


6階現状図

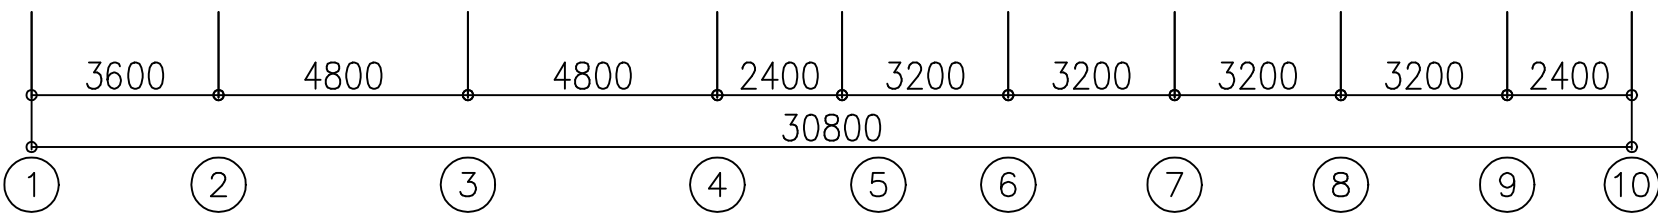


- 1
- 2
- 3
- 4
- 5
- 6
- 7
- 8
- 9
- 10

7階現状図

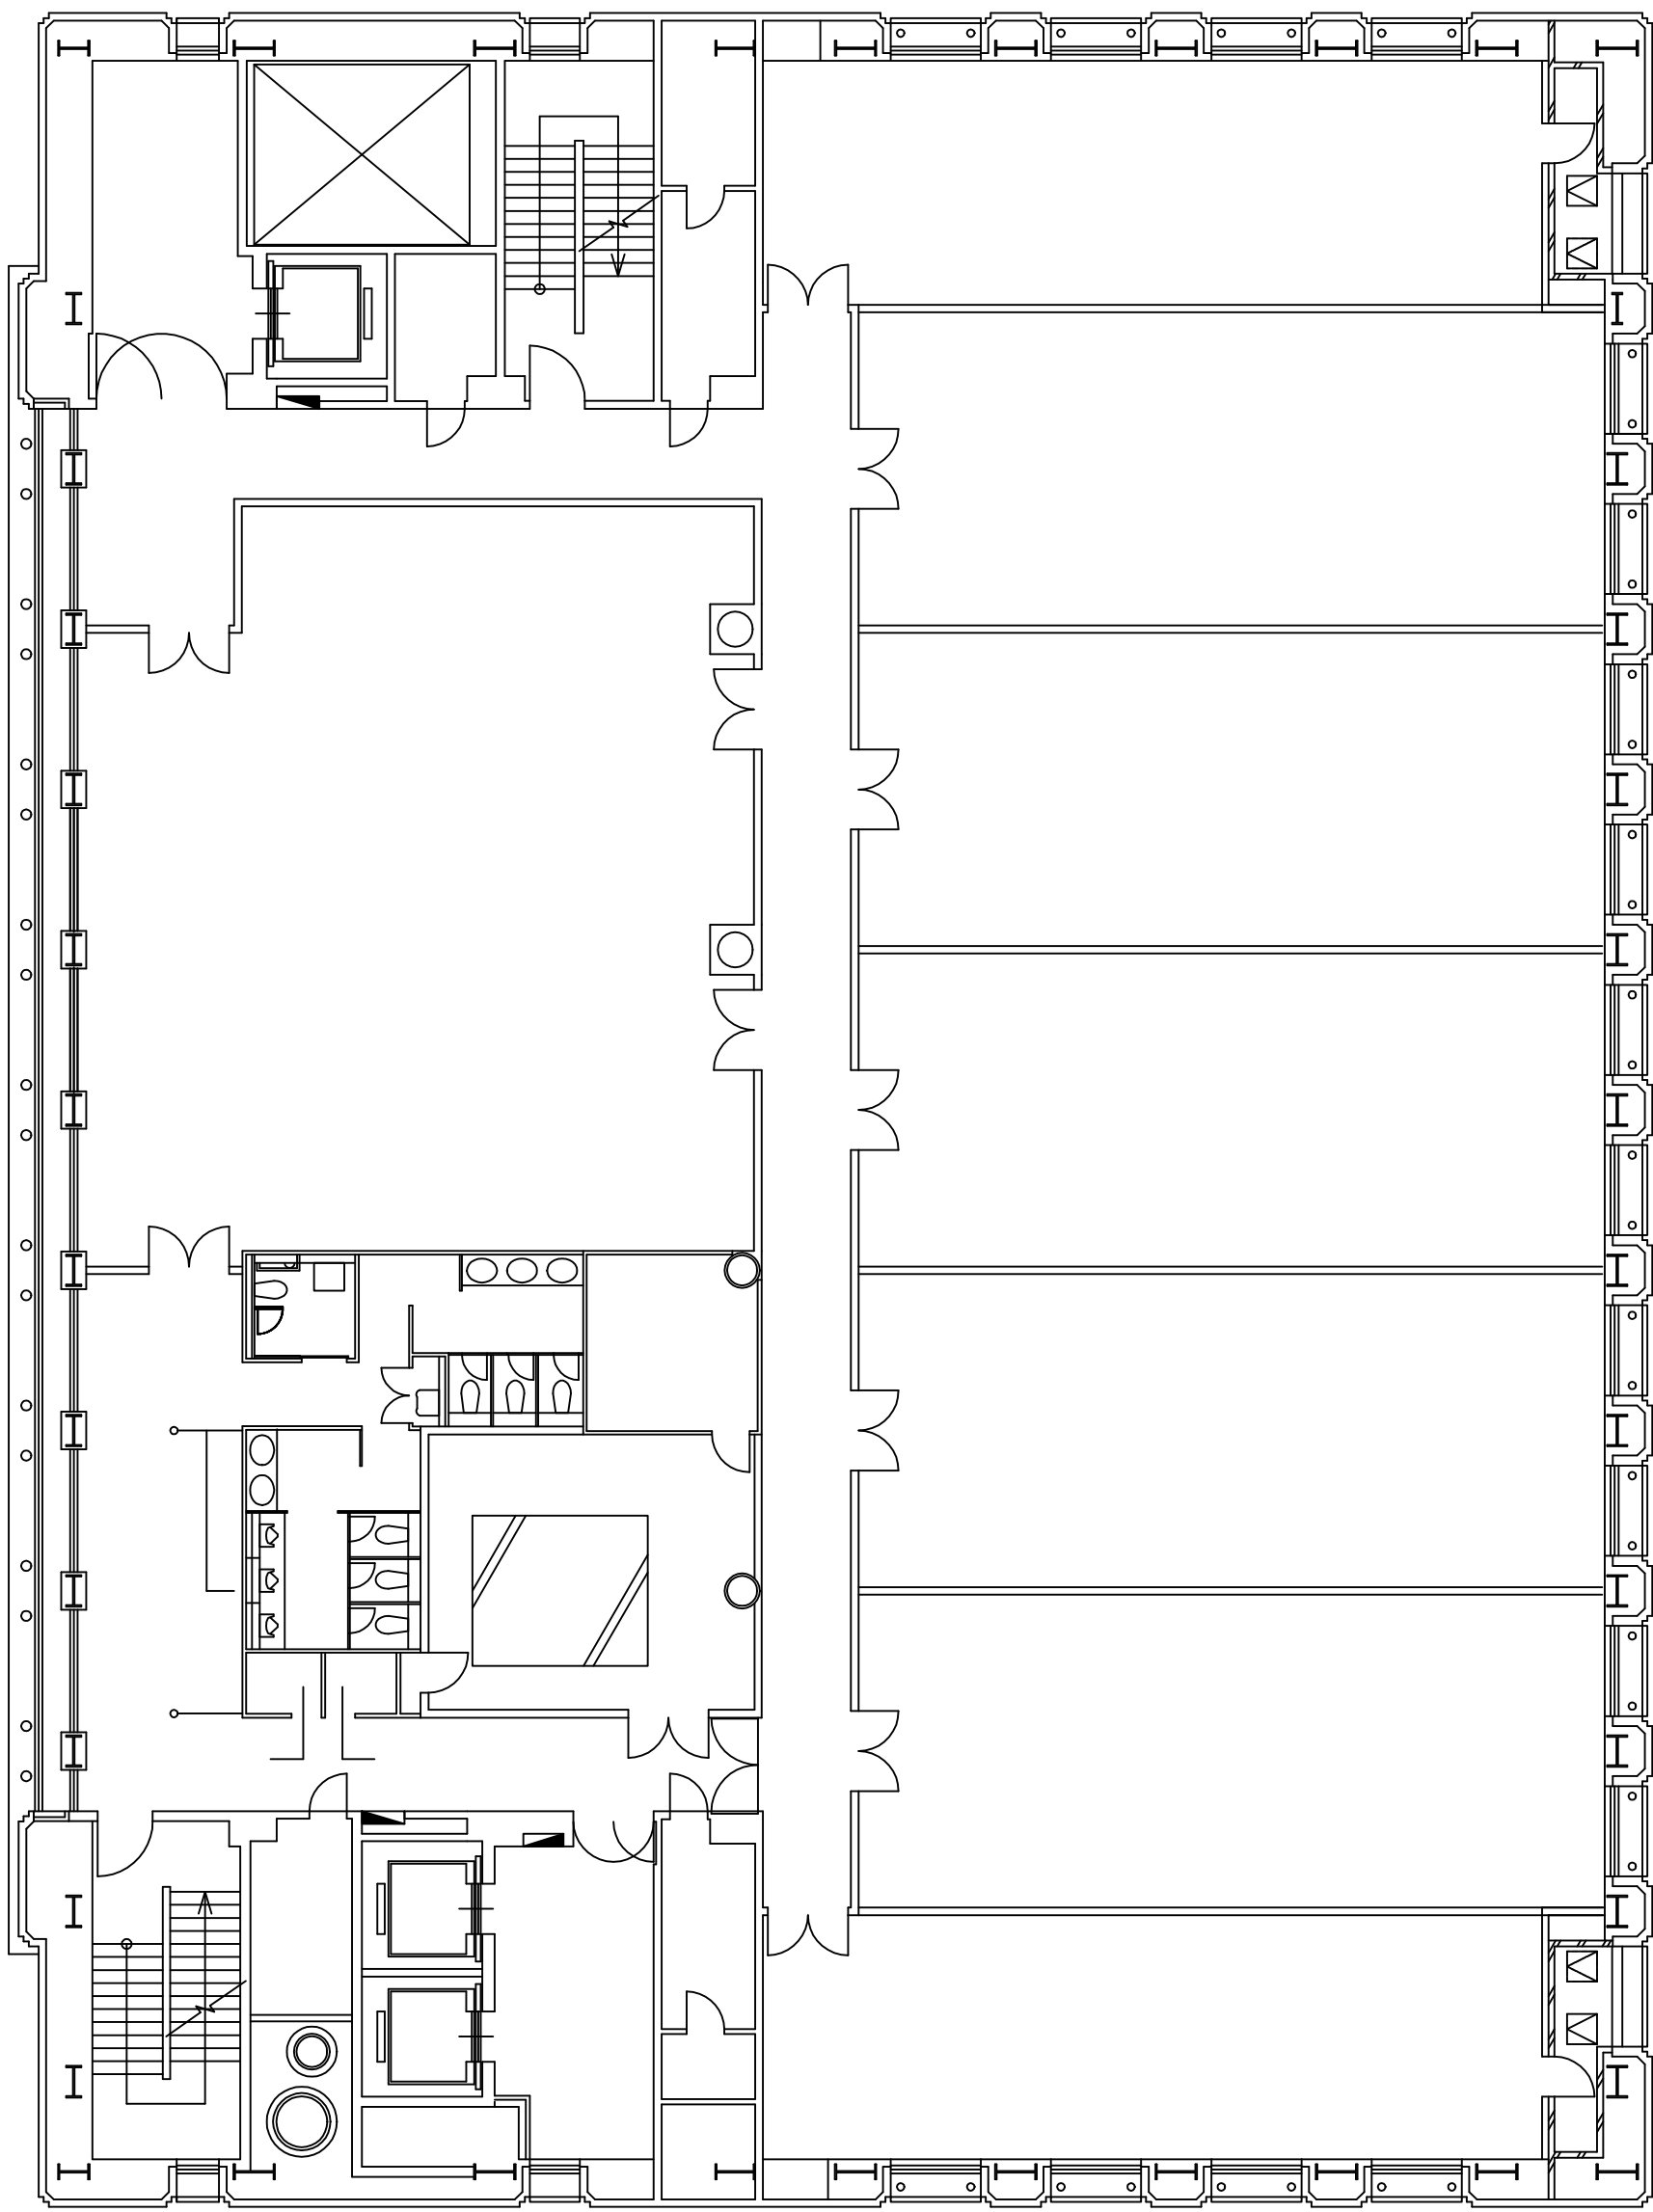


11階現状図




- 新規什器
- 転用什器
情報文化センター内
(ビル内移動)
- 転用什器
横浜メディアビジネスセンター
(別ビルから移動)

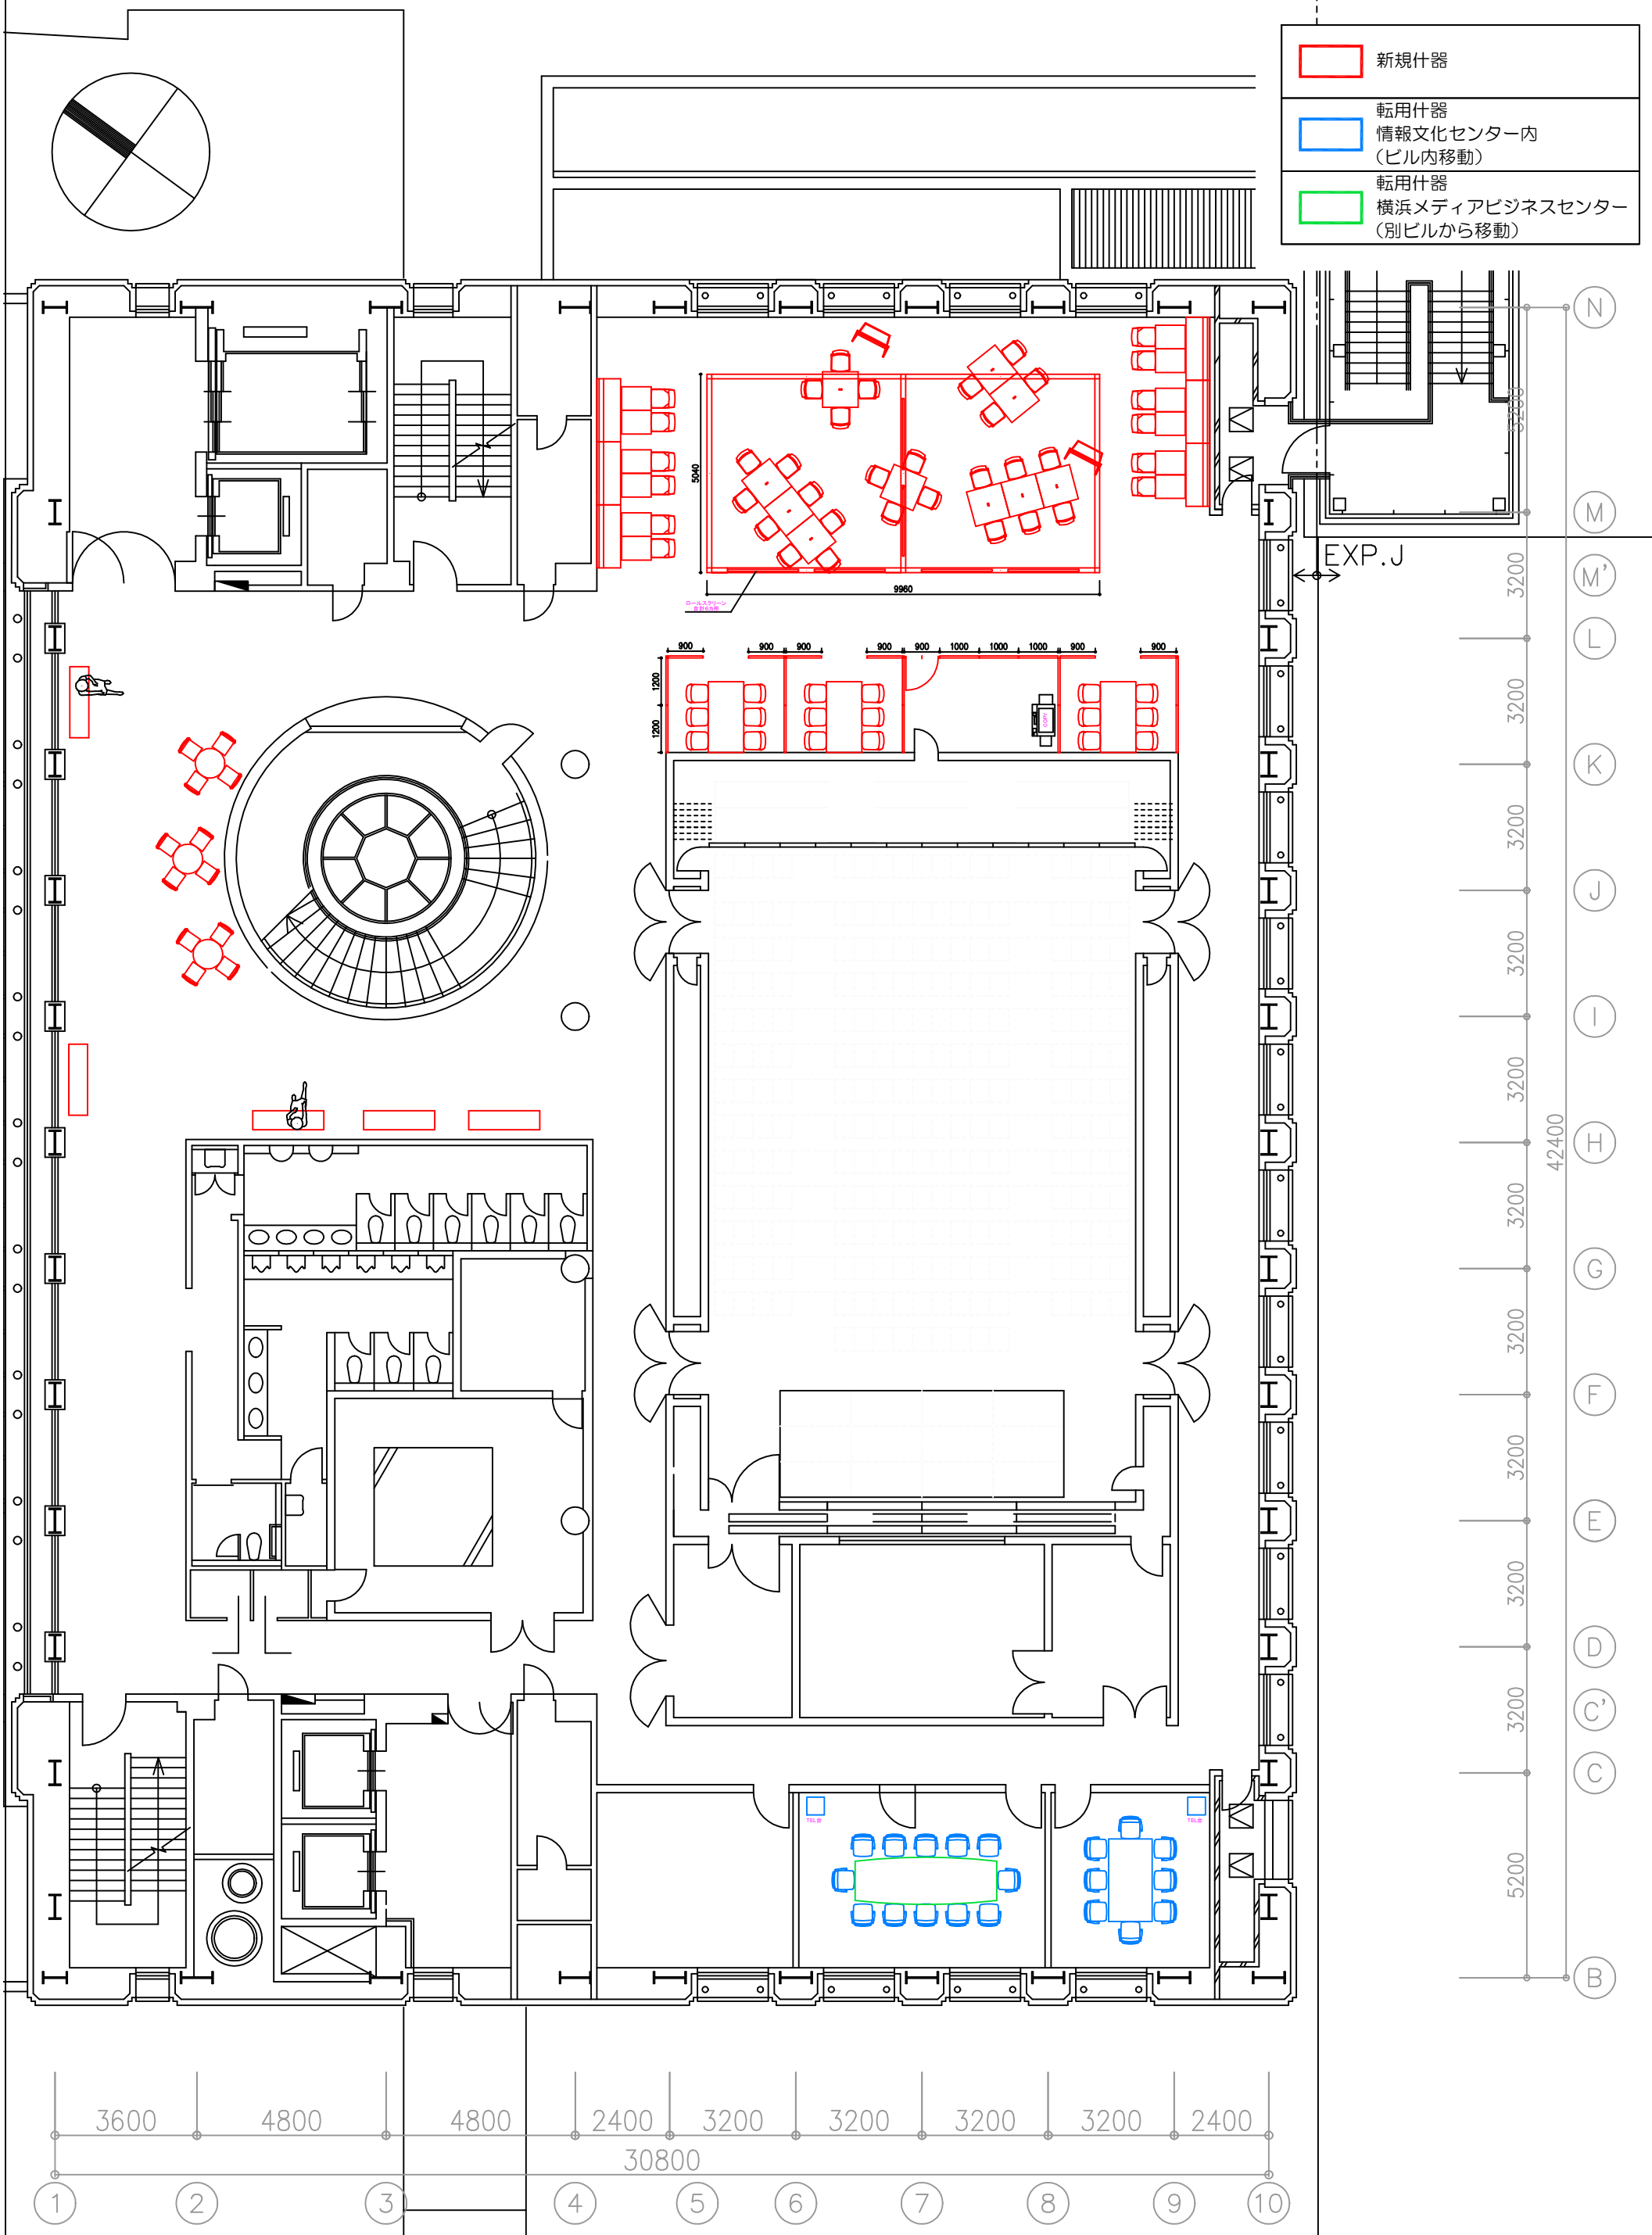


6階新レイアウト

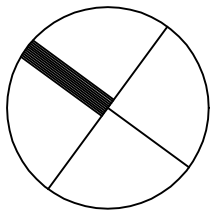



- 新規什器 (New furniture)
- 転用什器 情報文化センター内 (ビル内移動) (Transfer furniture within Information Culture Center building)
- 転用什器 横浜メディアビジネスセンター (別ビルから移動) (Transfer furniture from Yokohama Media Business Center building)

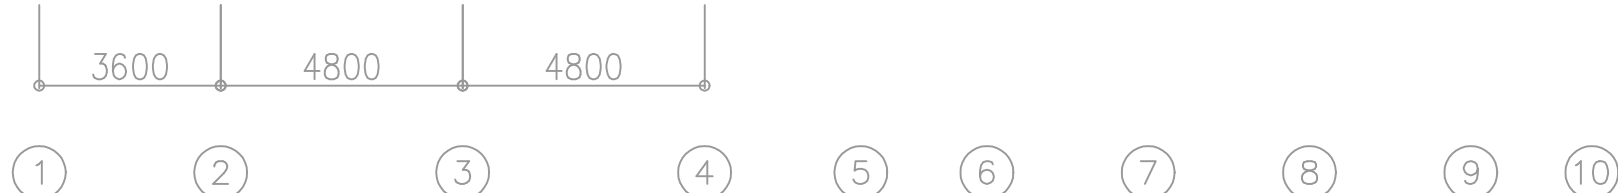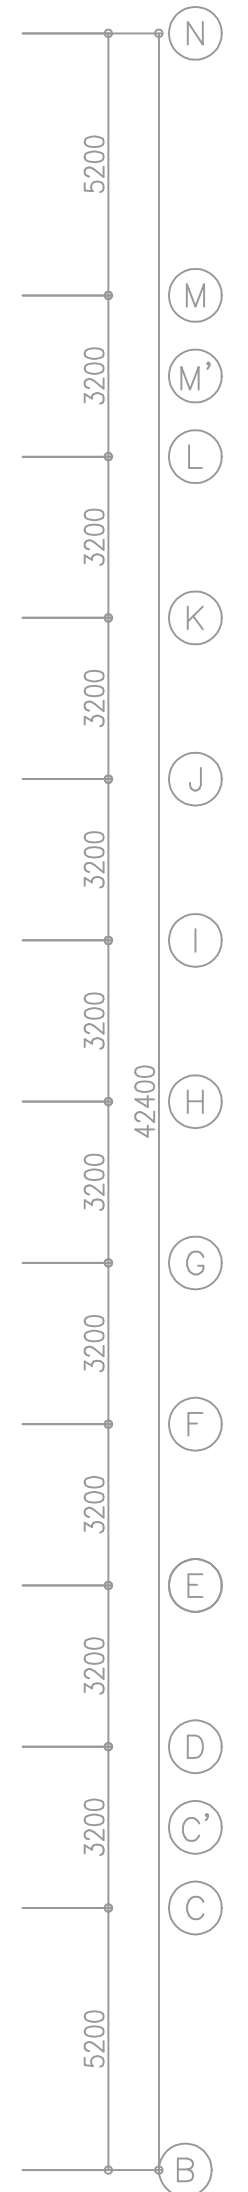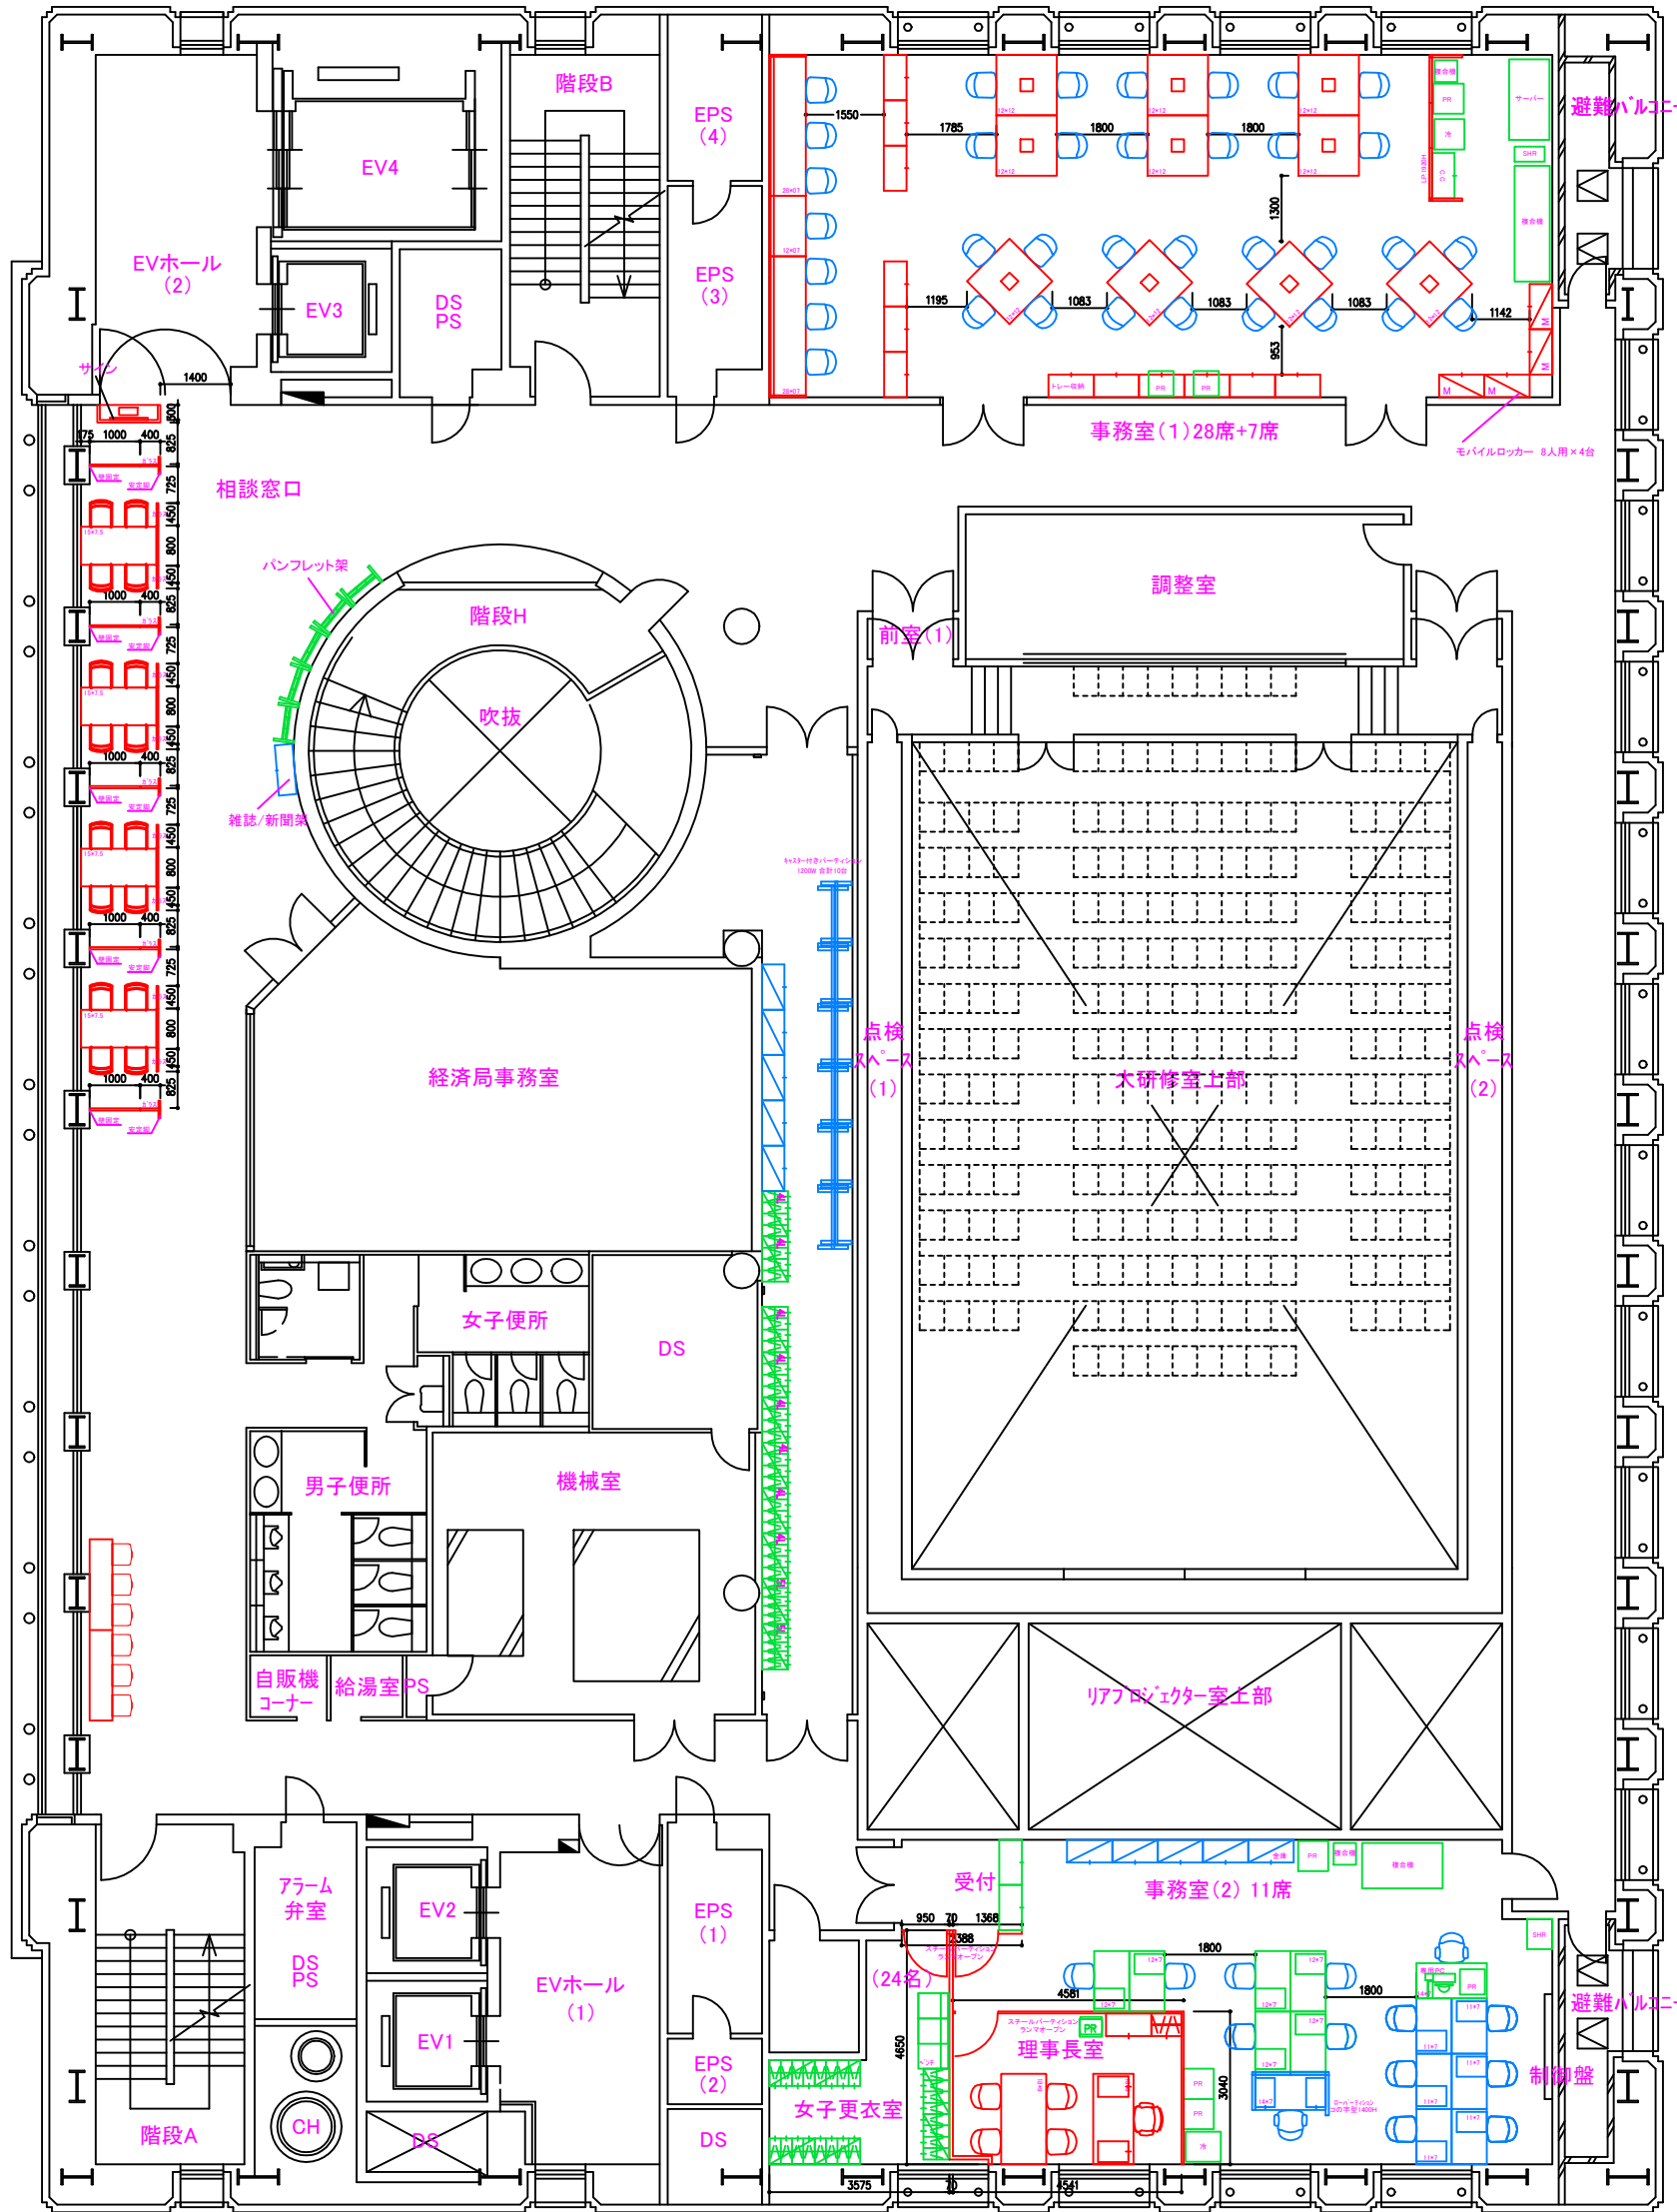

7階新レイアウト

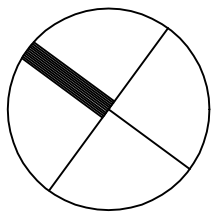

	新規什器
	転用什器 情報文化センター内 (ビル内移動)
	転用什器 横浜メディアビジネスセンター (別ビルから移動)

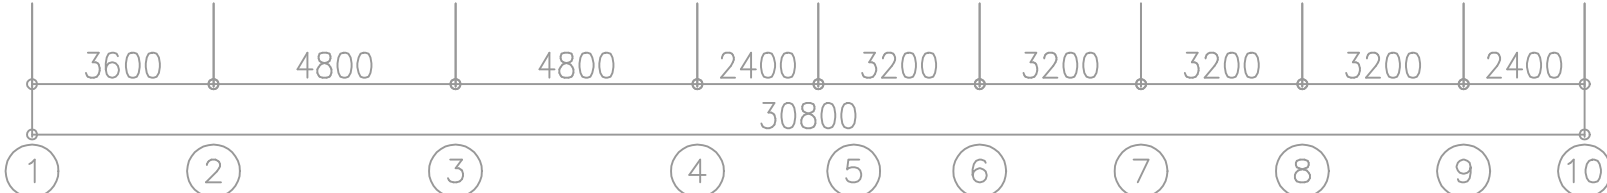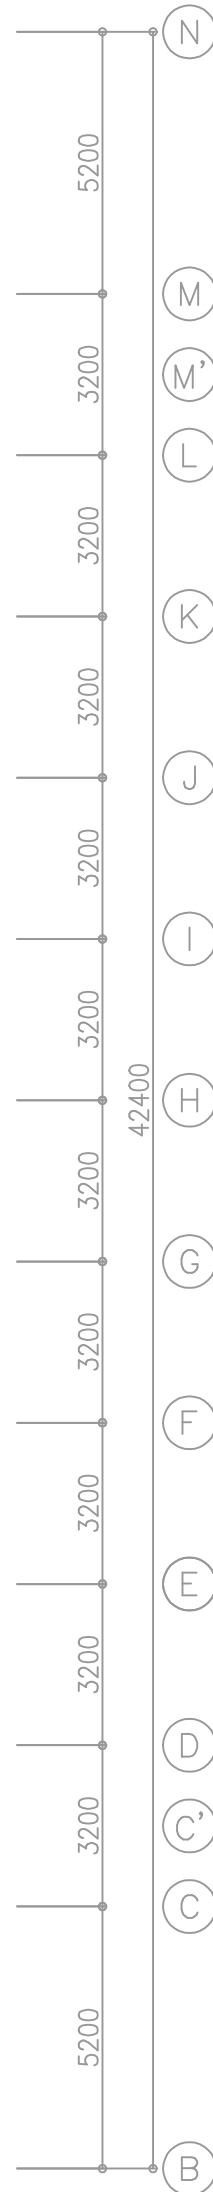

11階新レイアウト

新規什器