





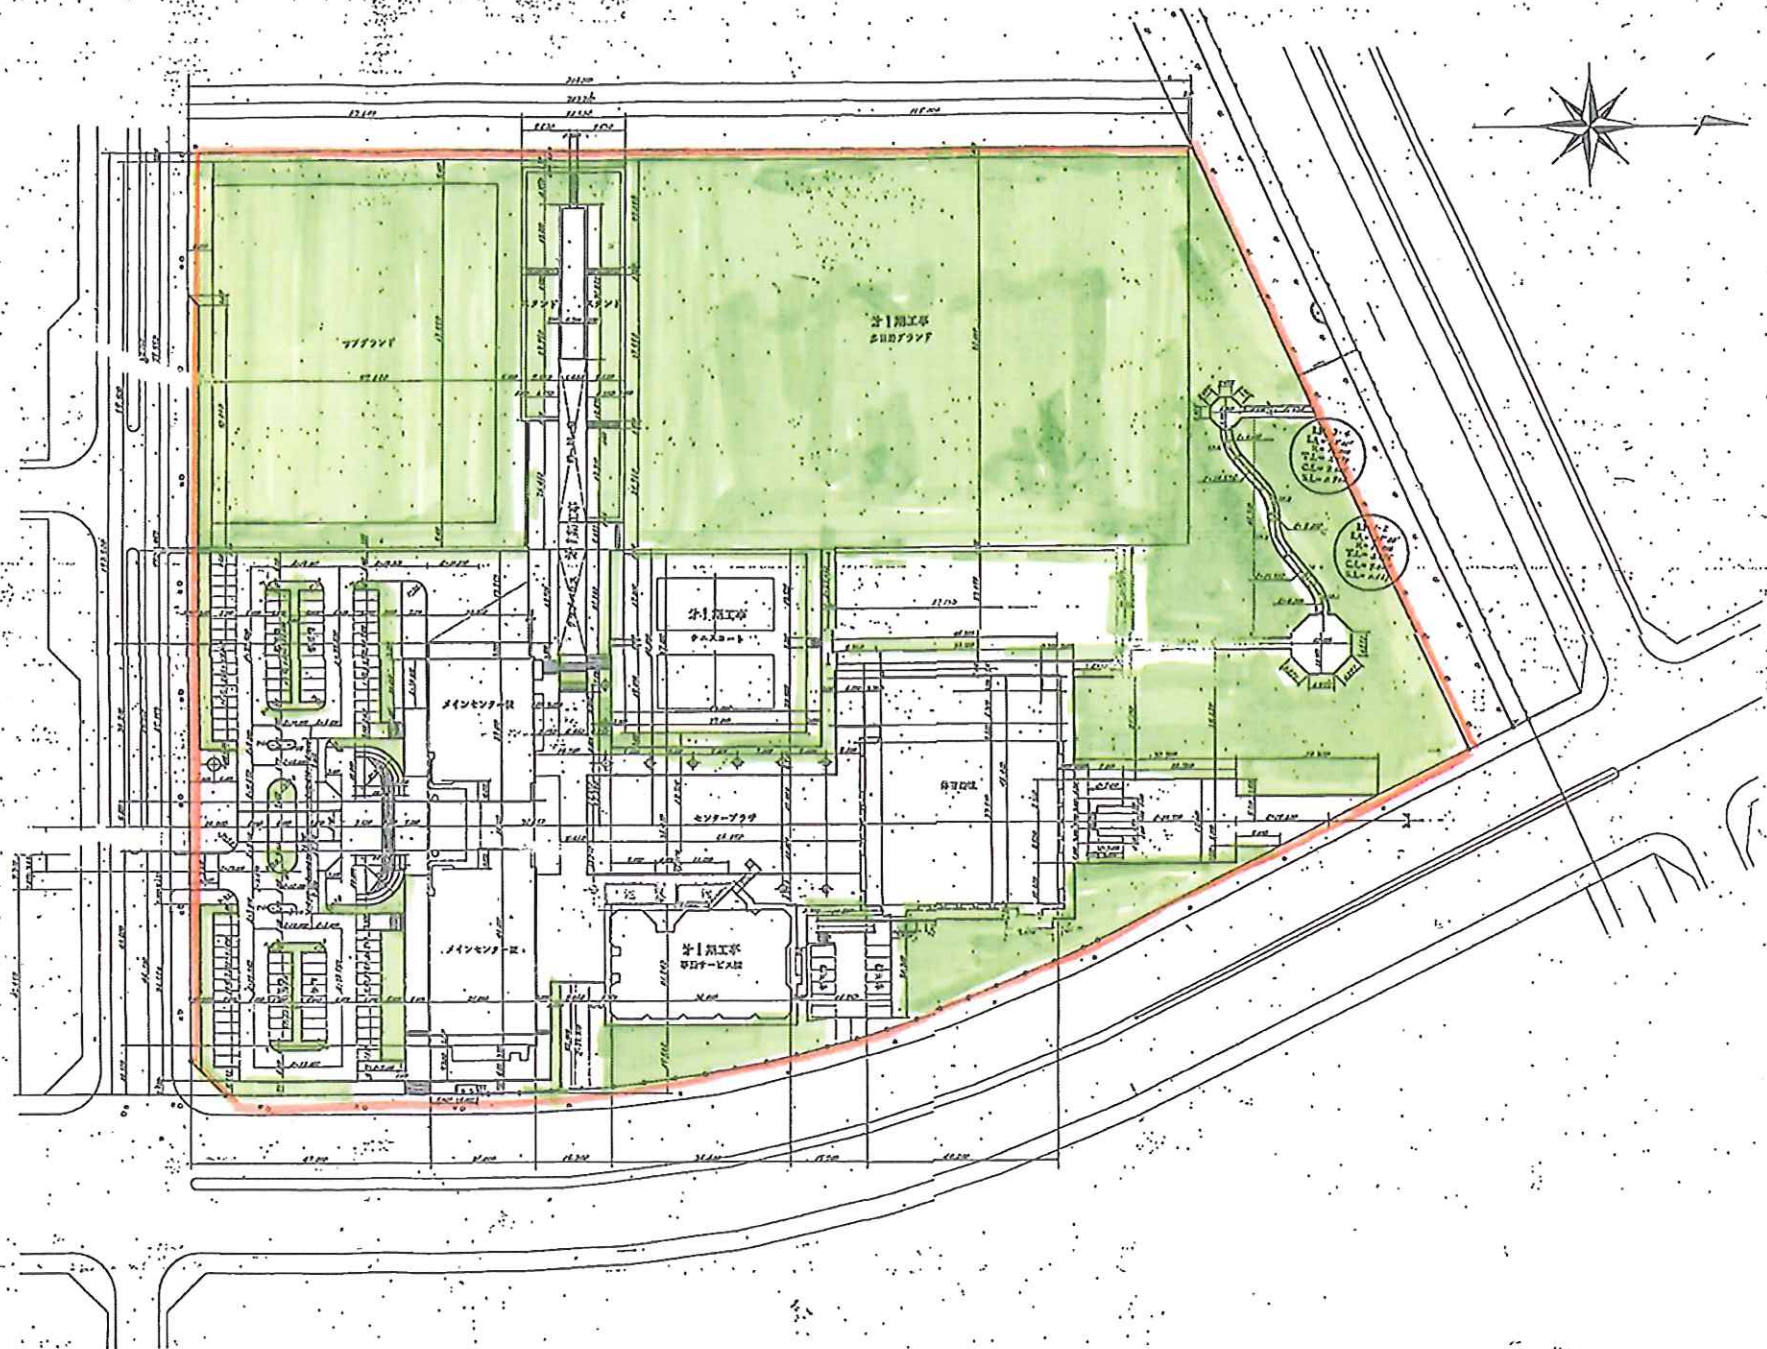


横浜市金沢産業振興センター植栽平面図(Non ale)

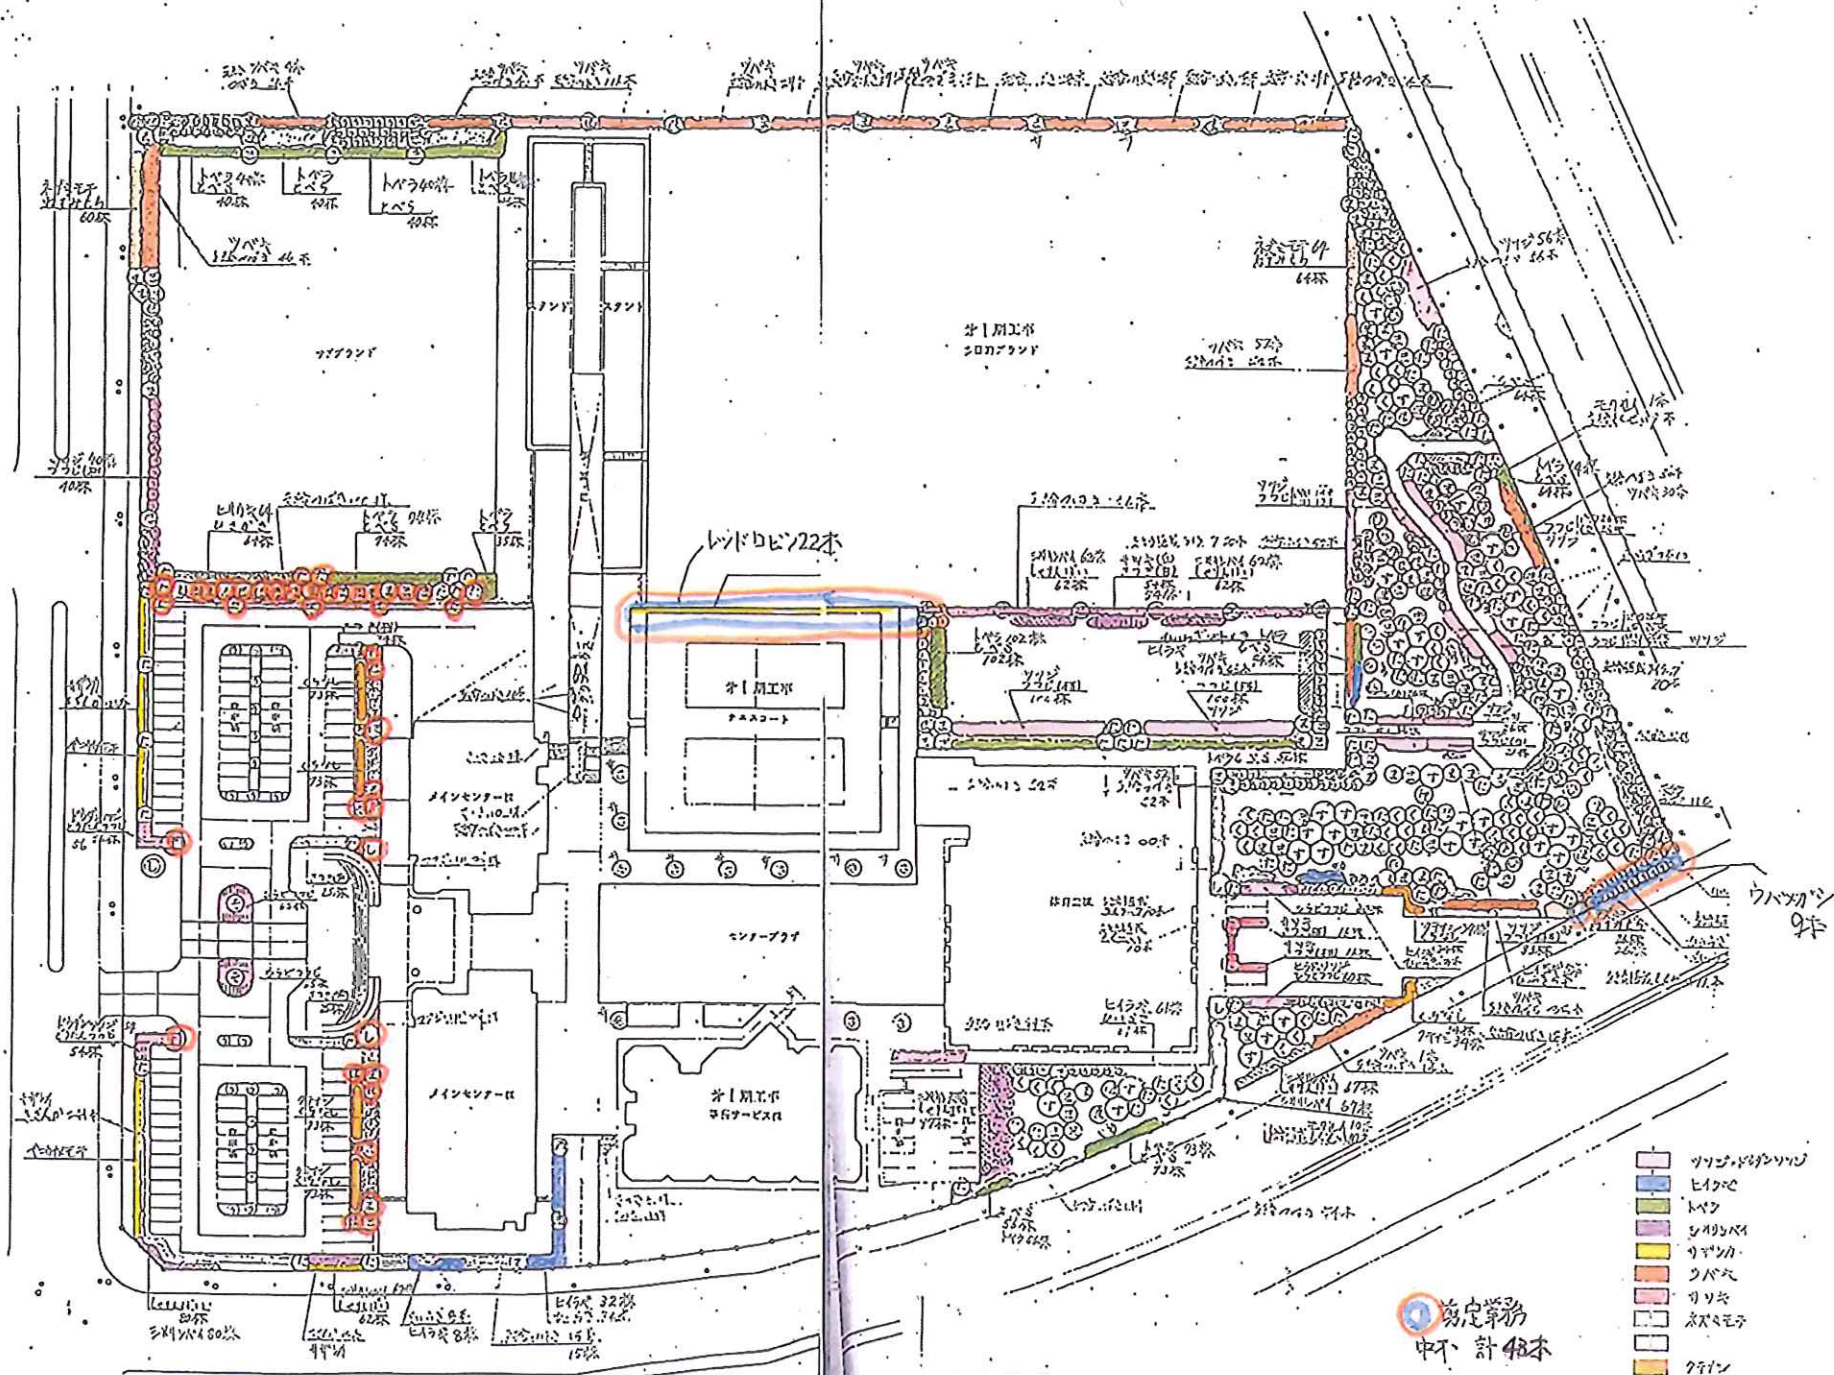

剪定箇所は、打合せで決定する。



横浜市金沢産業振興センター植栽平面図(Non Scale) 剪定業務 上木 施工位置図

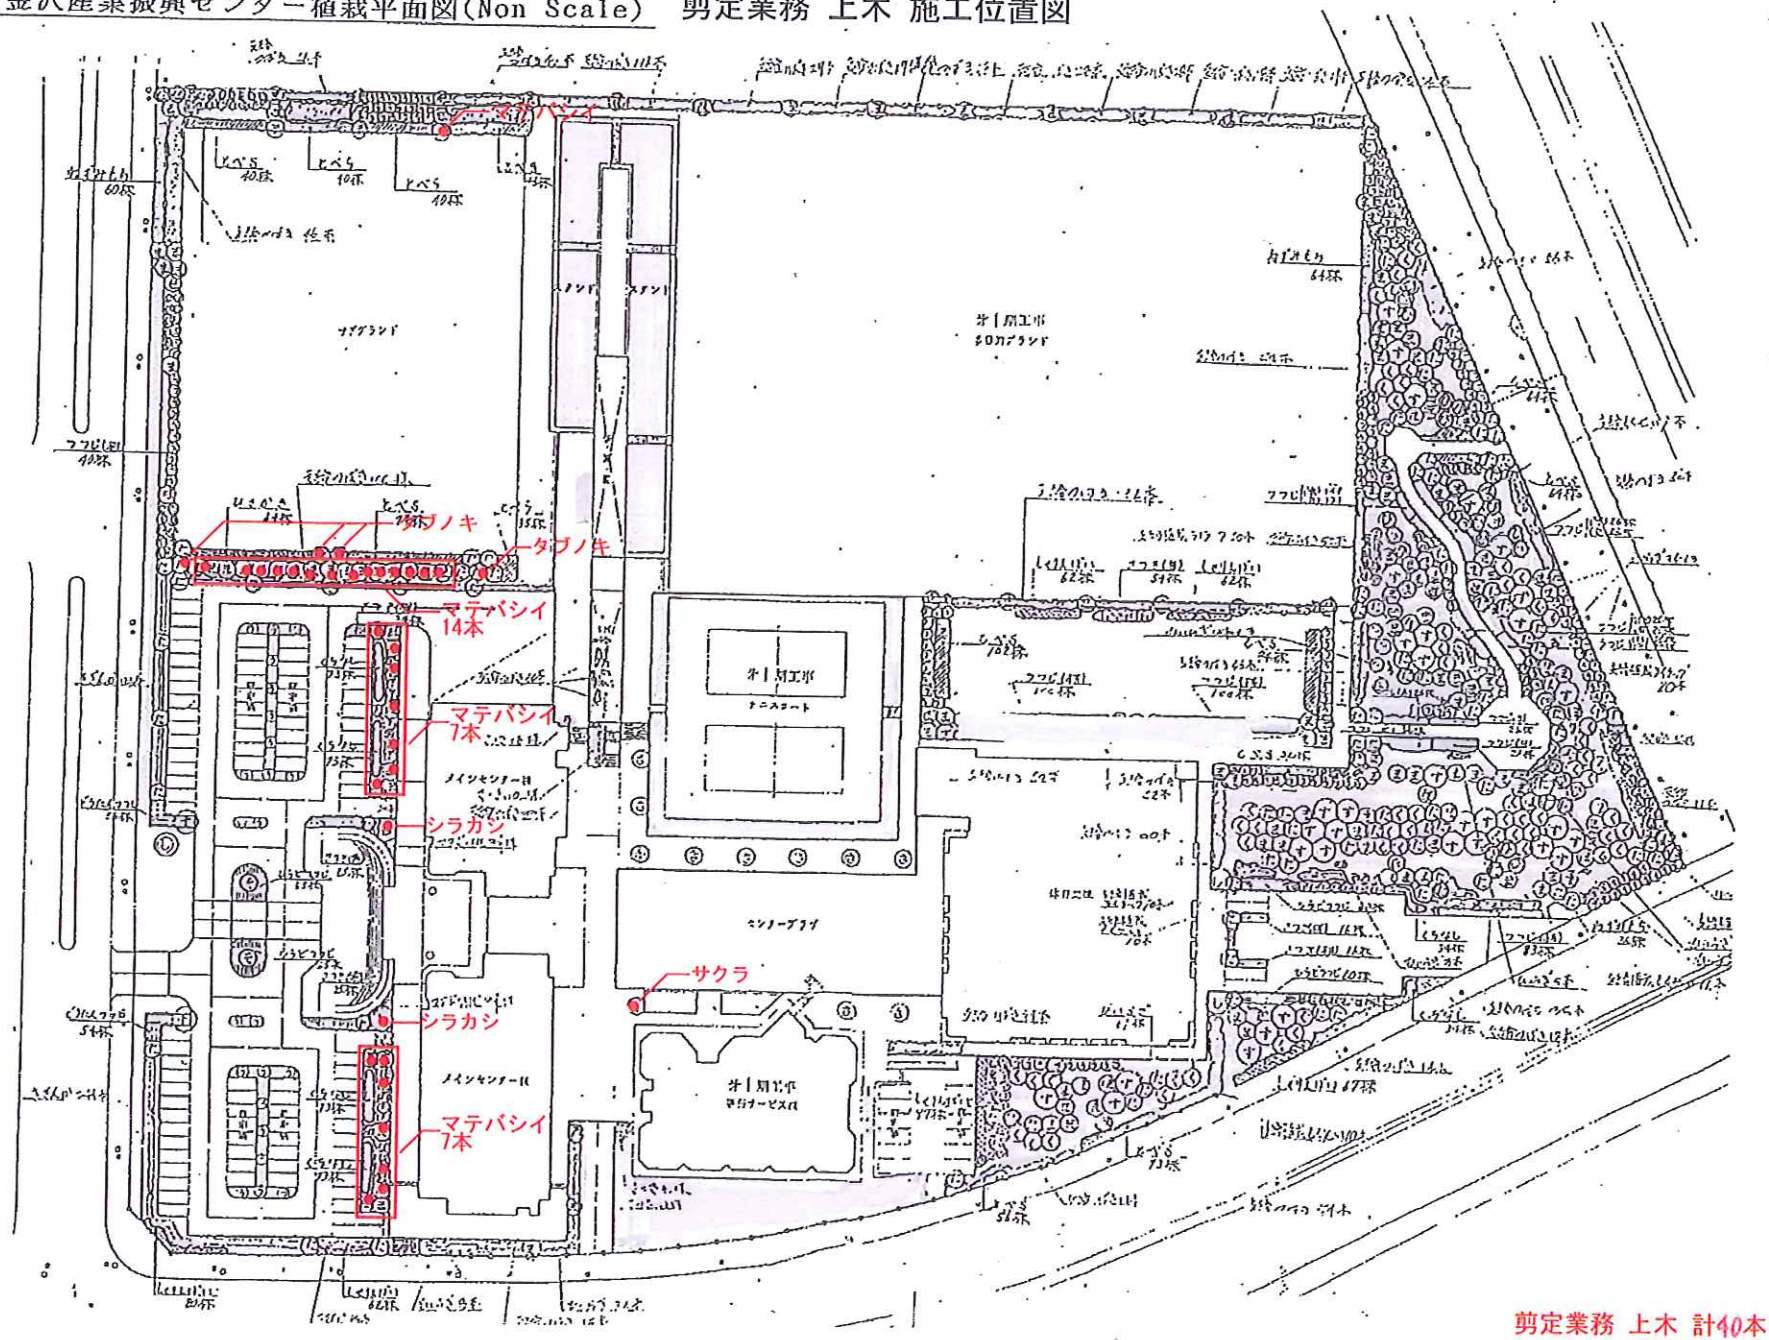


剪定業務 上木 計40本

剪定箇所は、打合せで決定する。




横浜市金沢産業振興センター植栽平面図(Non Scale) 剪定業務 中木 施工位置図

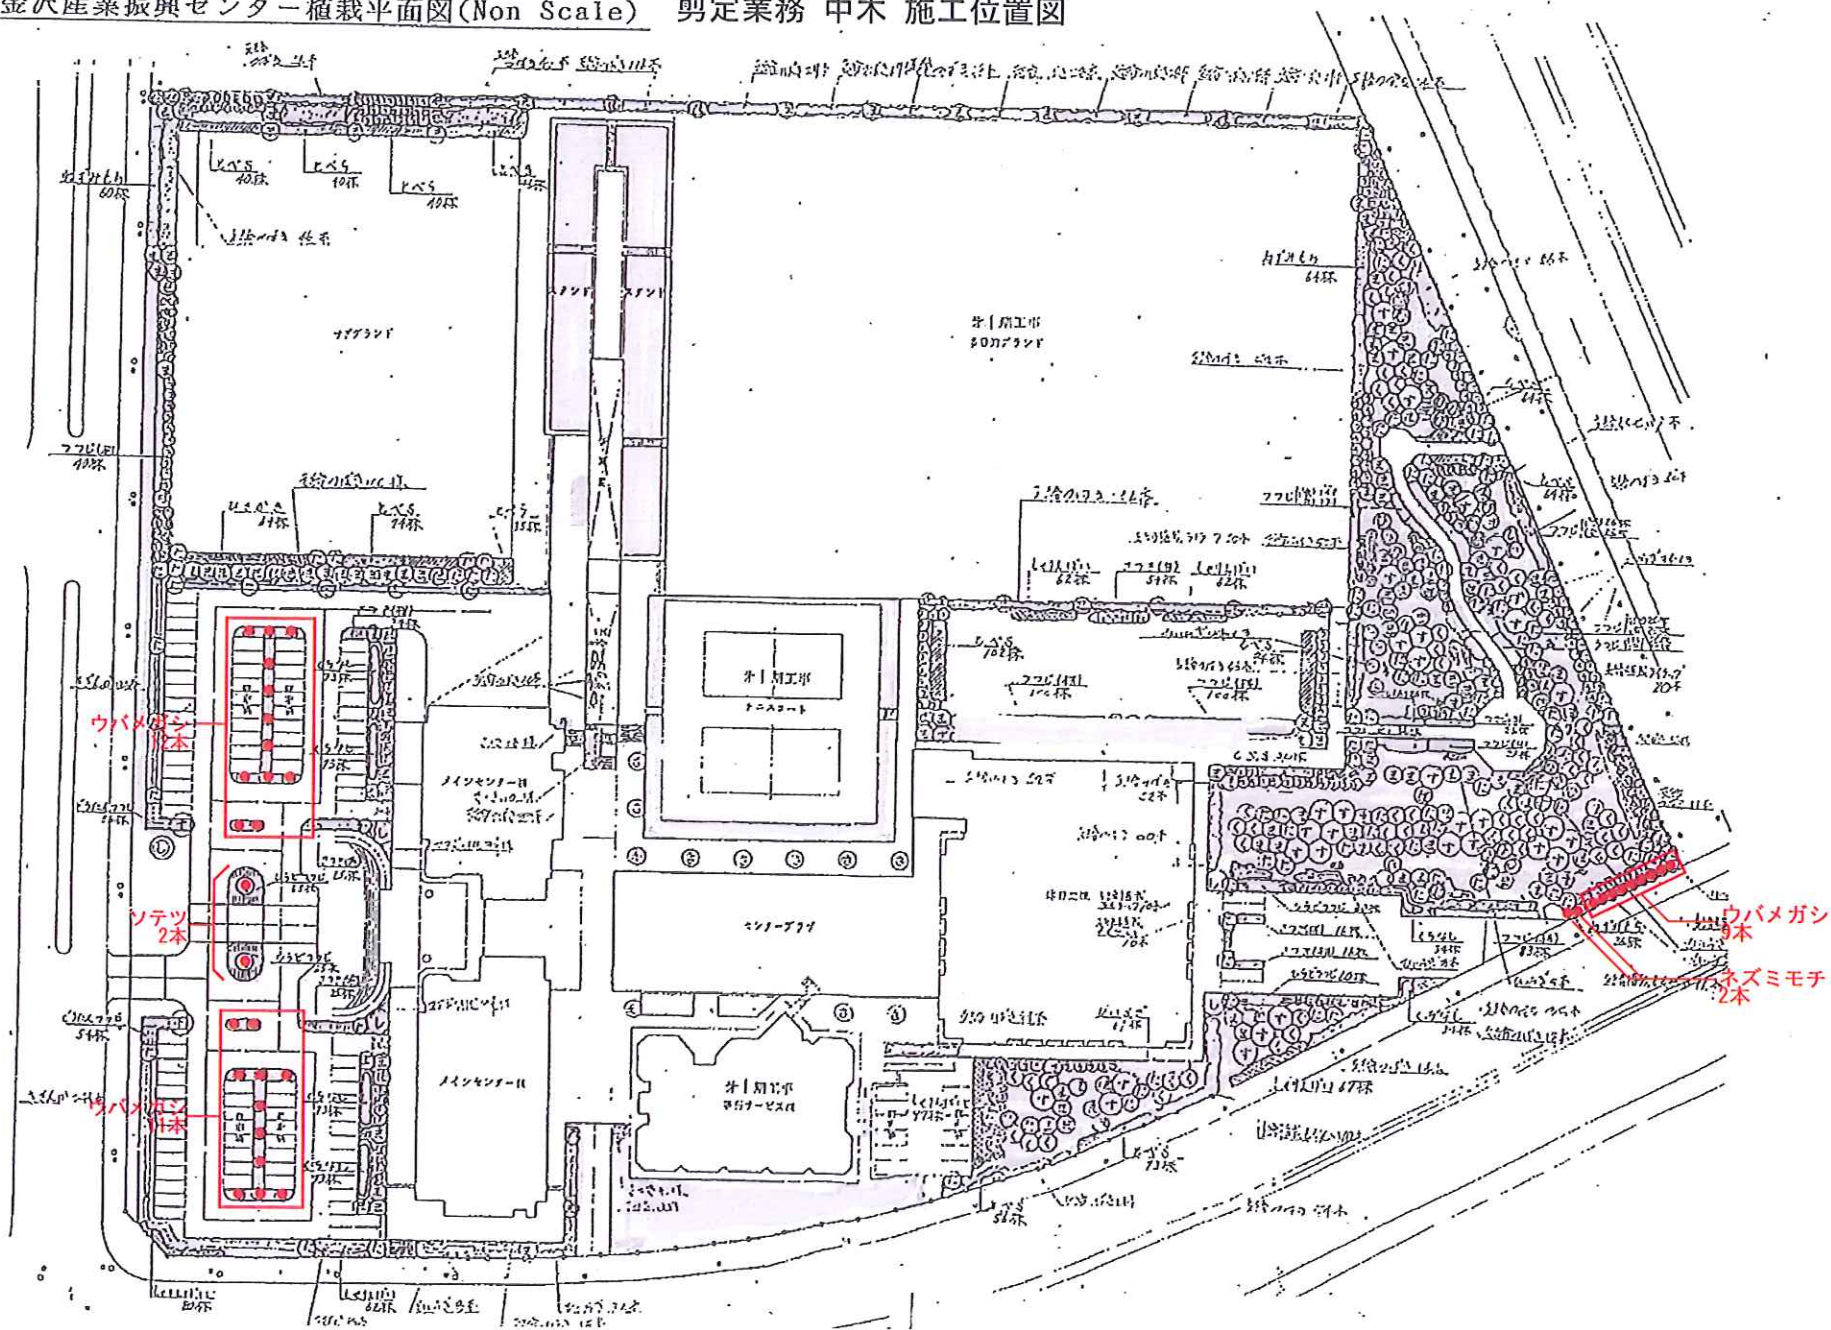

剪定業務 中木 計43本



横浜市金沢産業振興センター植栽平面図(Non Scale) 剪定業務 下木 写真位置図

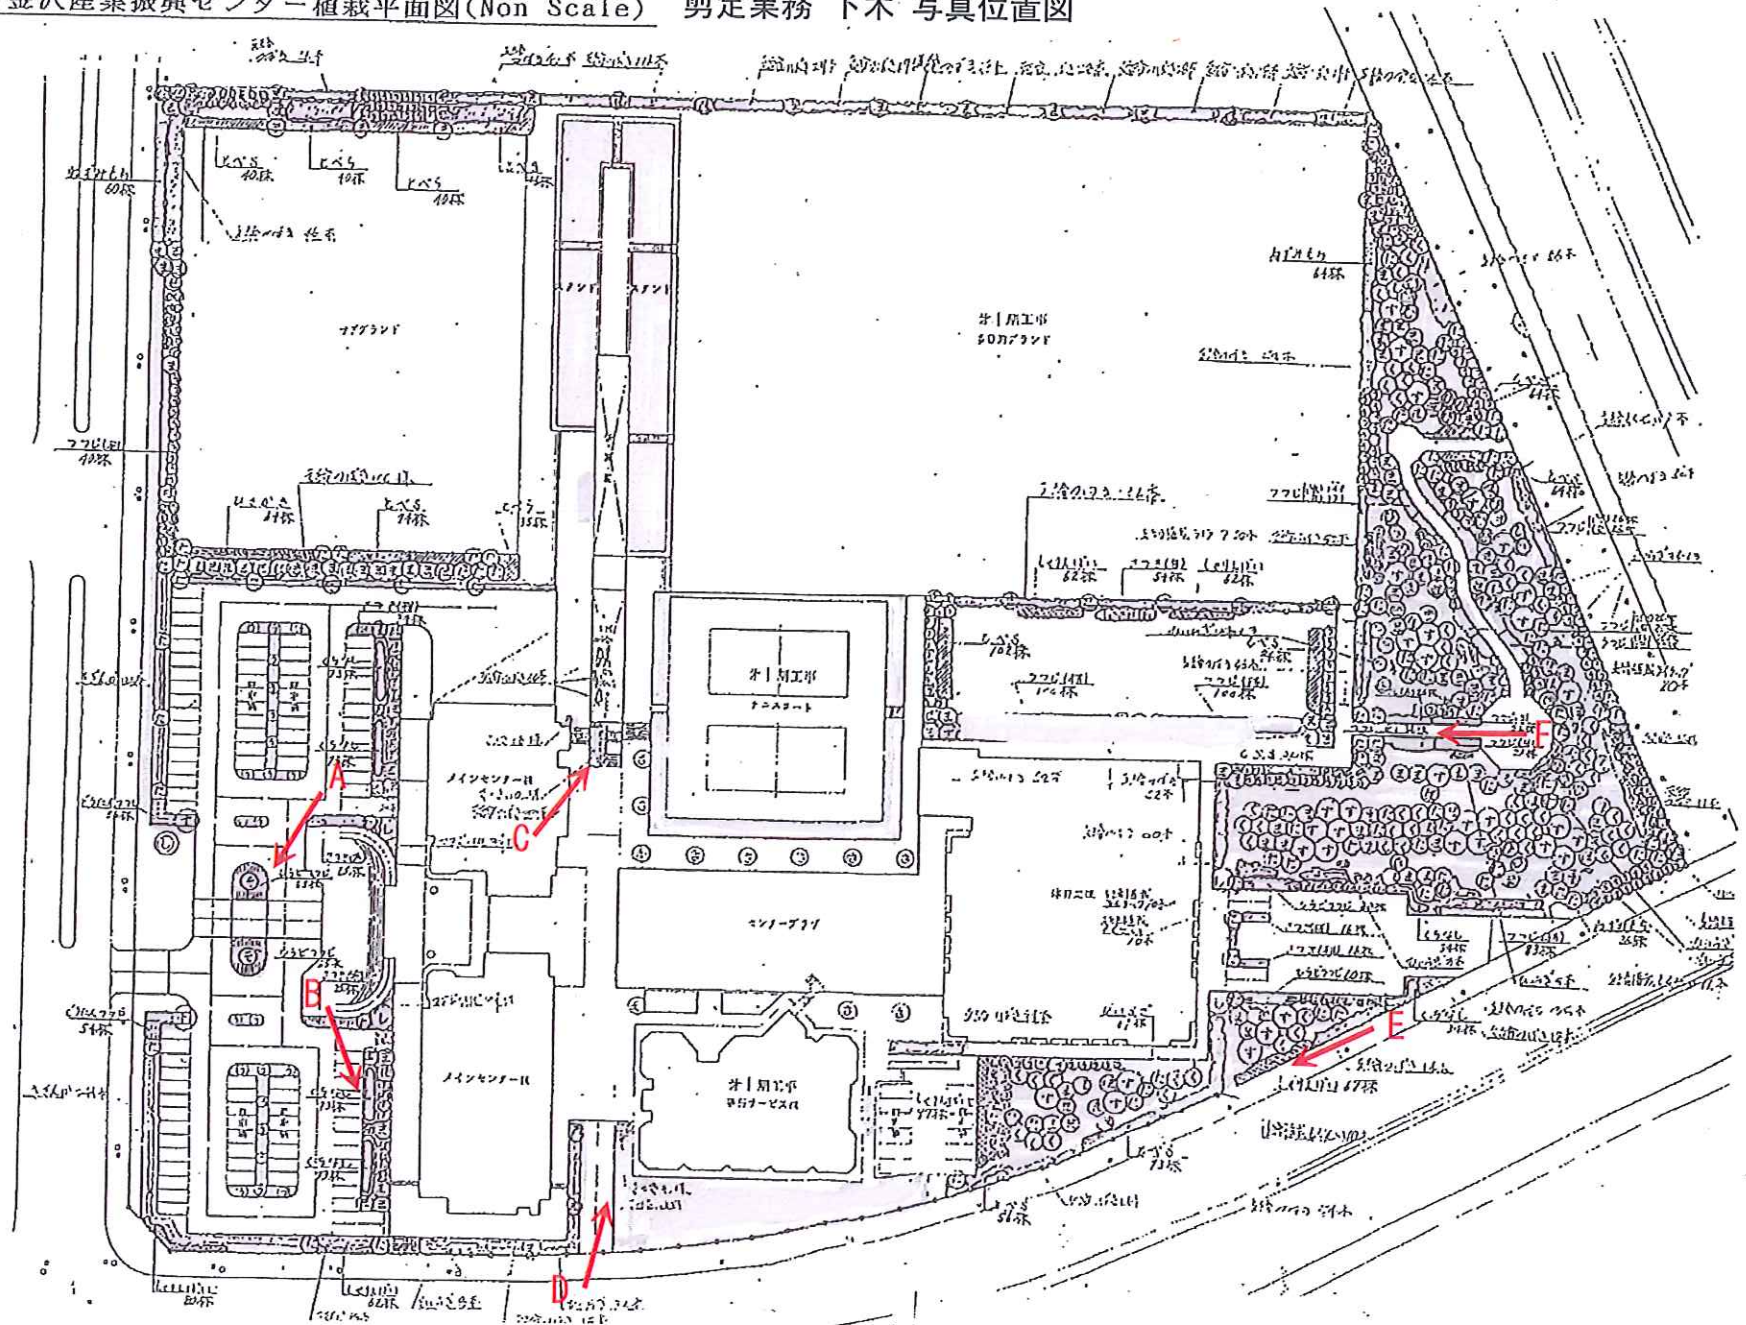

剪定箇所は、打合せで決定する。



横浜市金沢産業振興センター植栽平面図(Non Scale)

