



配置図・1階平面図





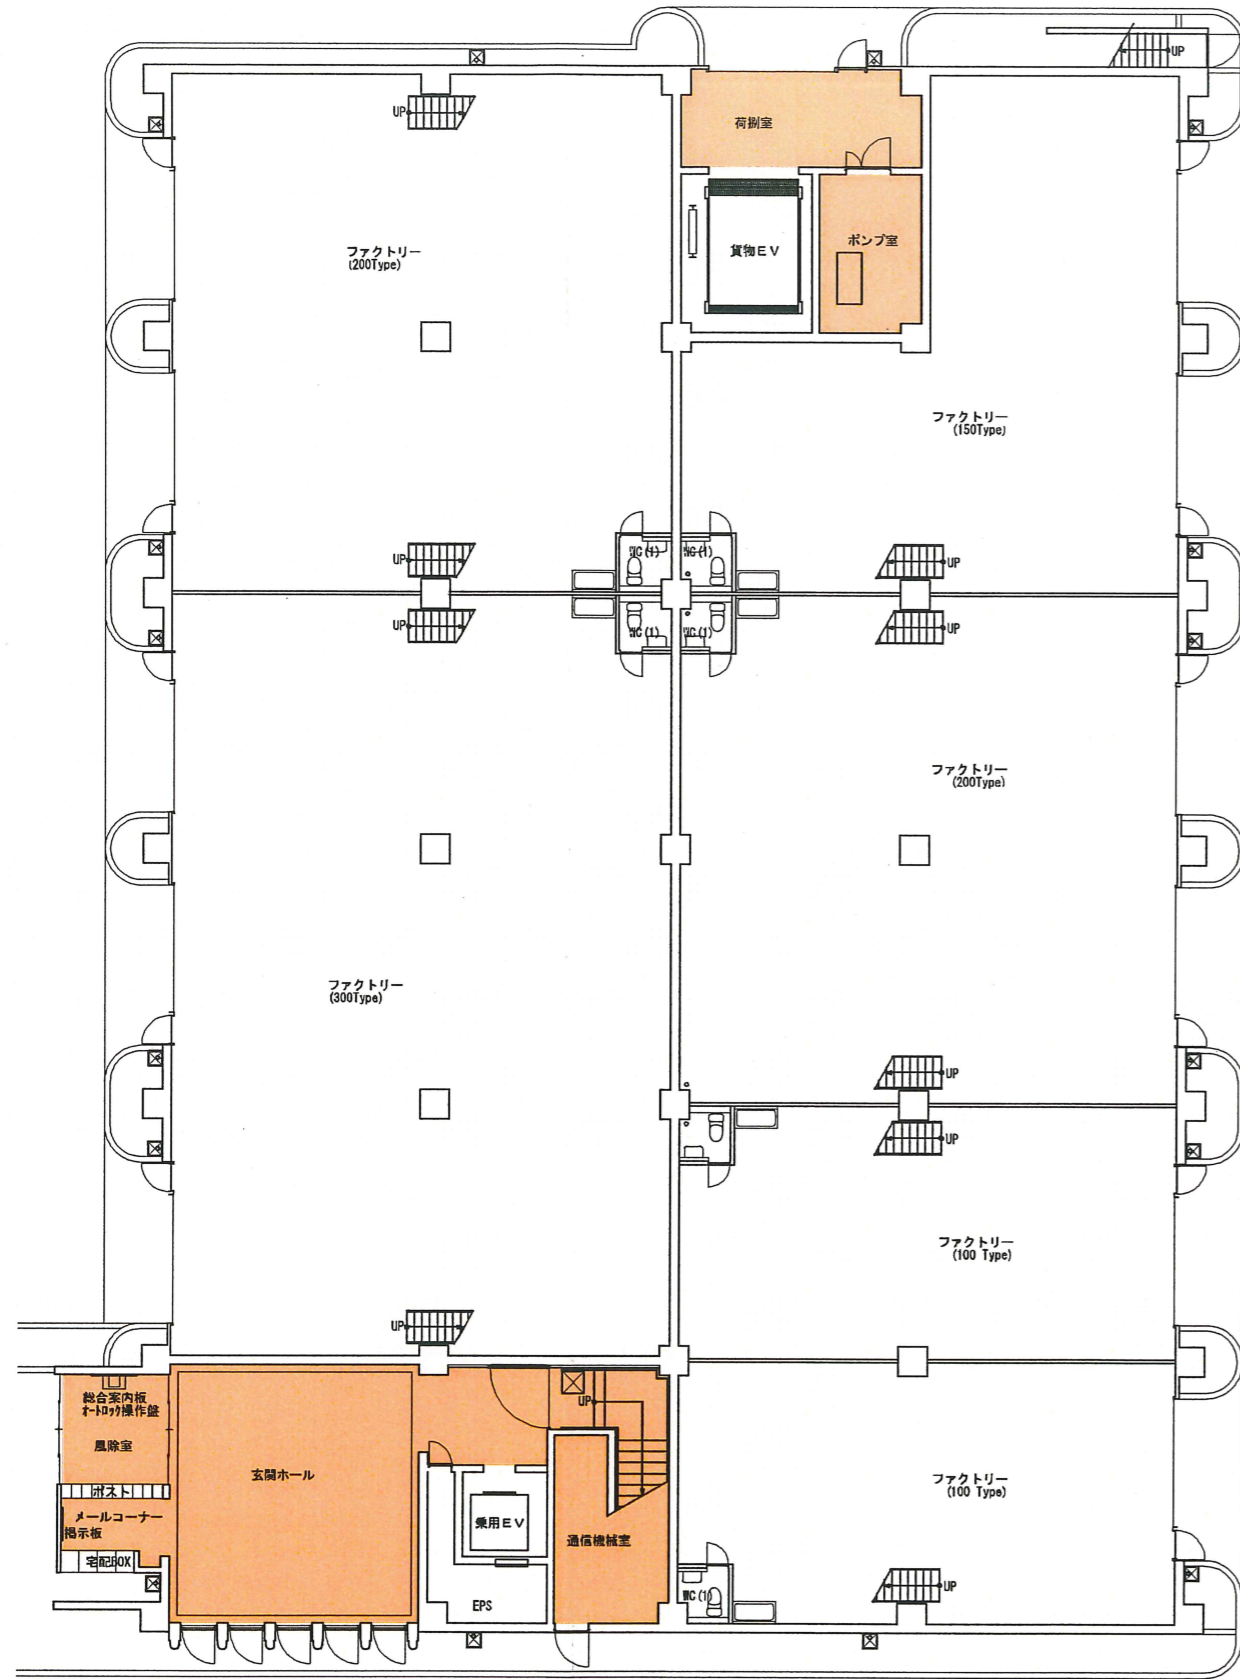


1号館 1階平面図

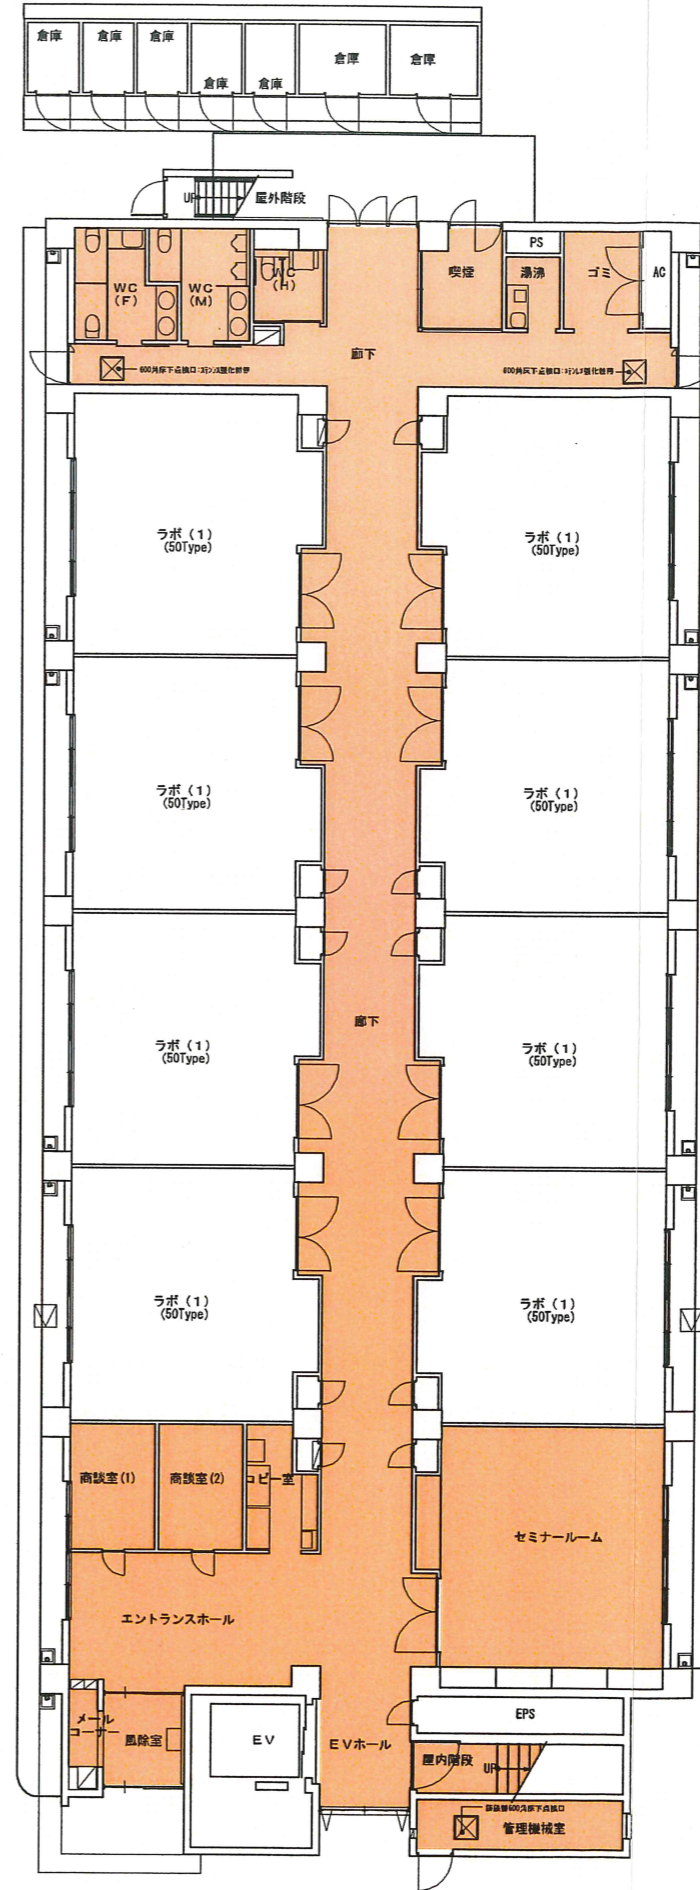


2号館 1階平面図

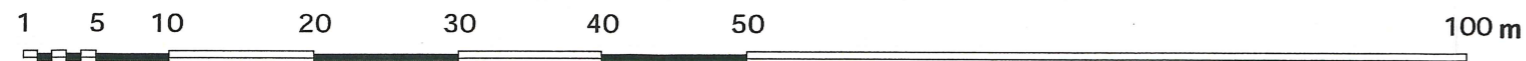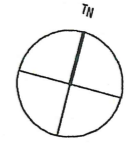



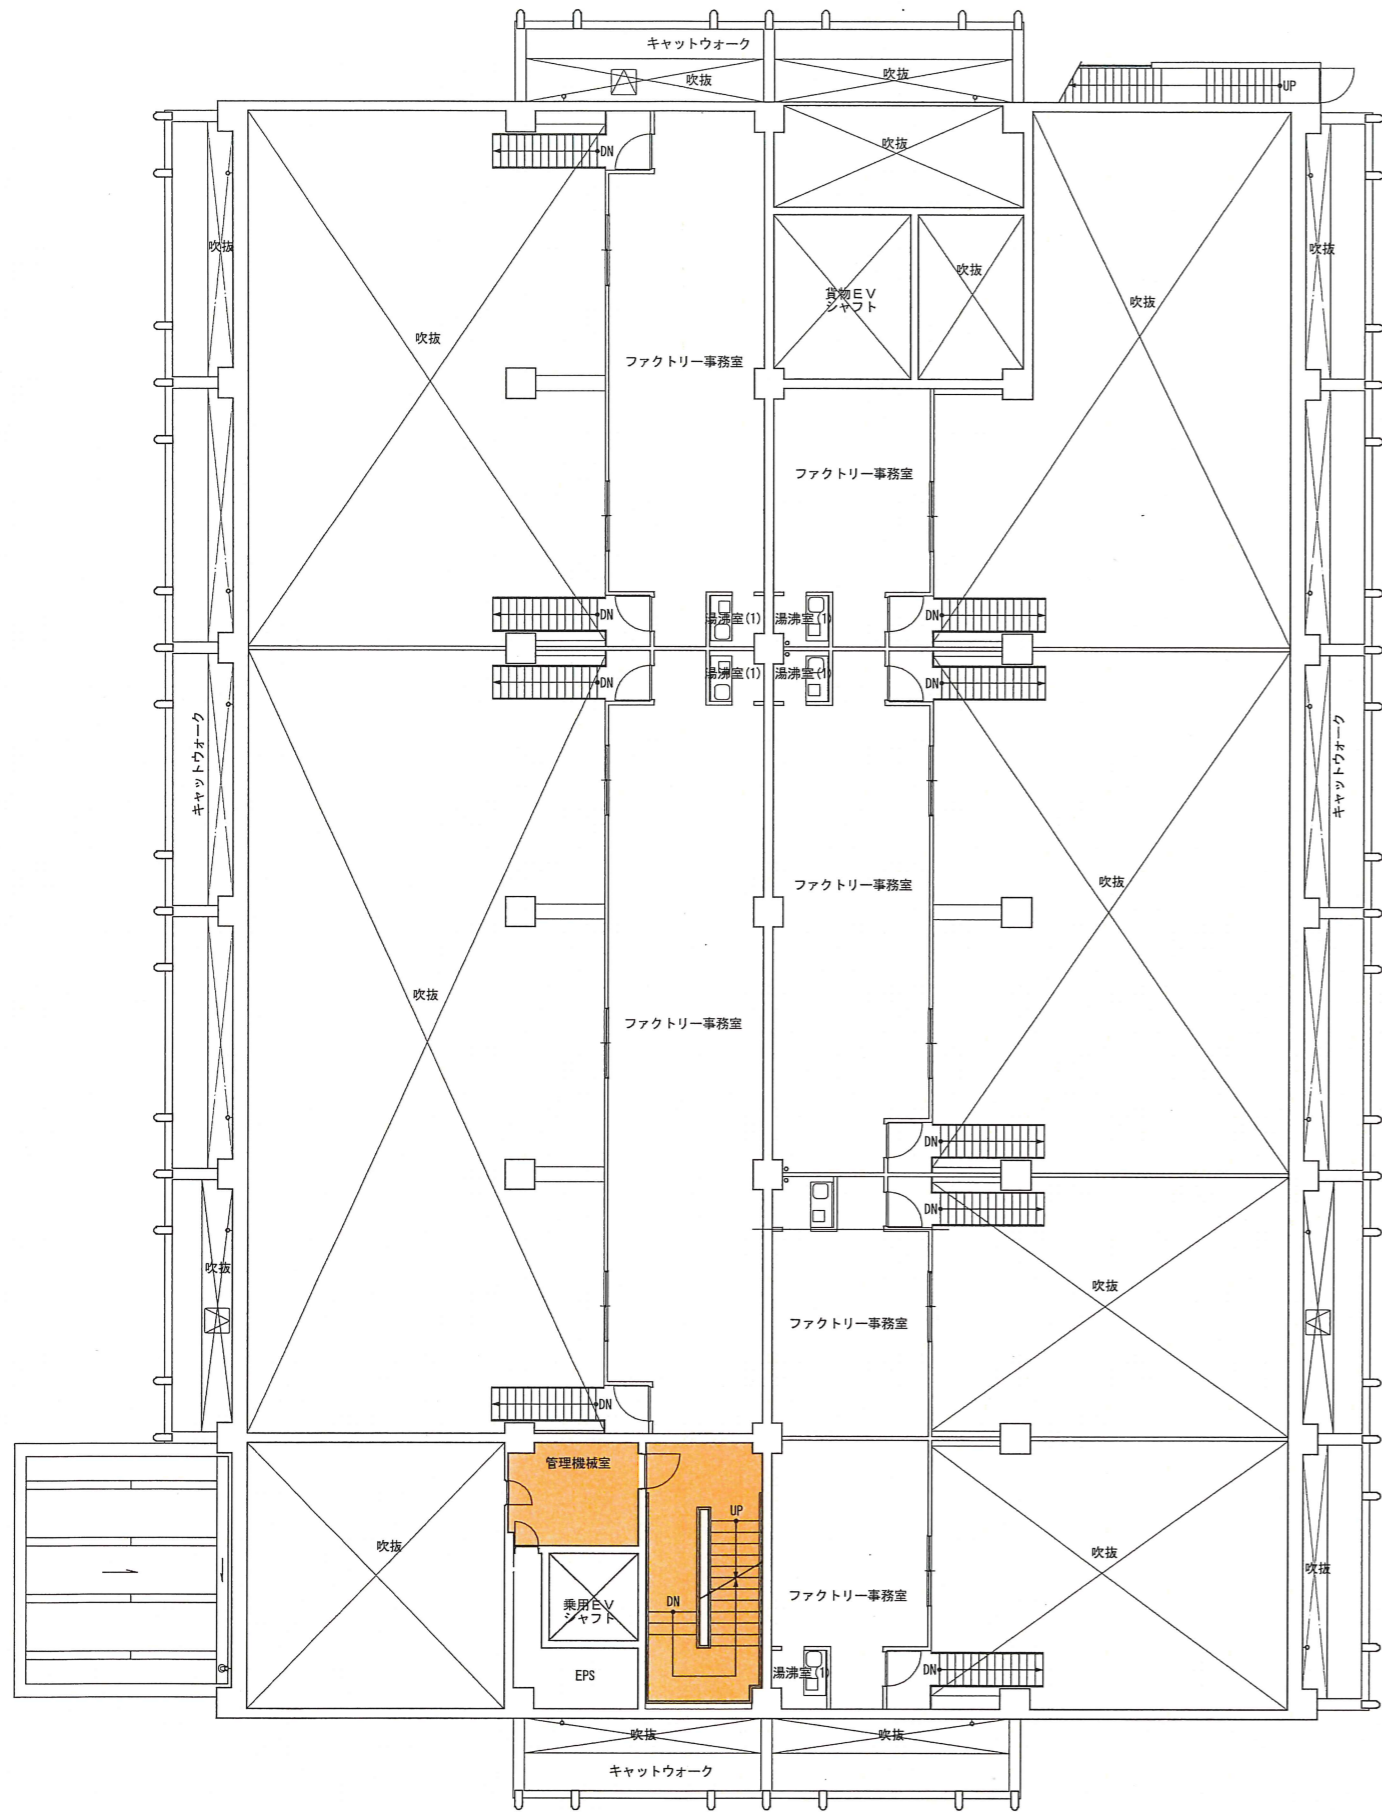

1号館 中2階平面図

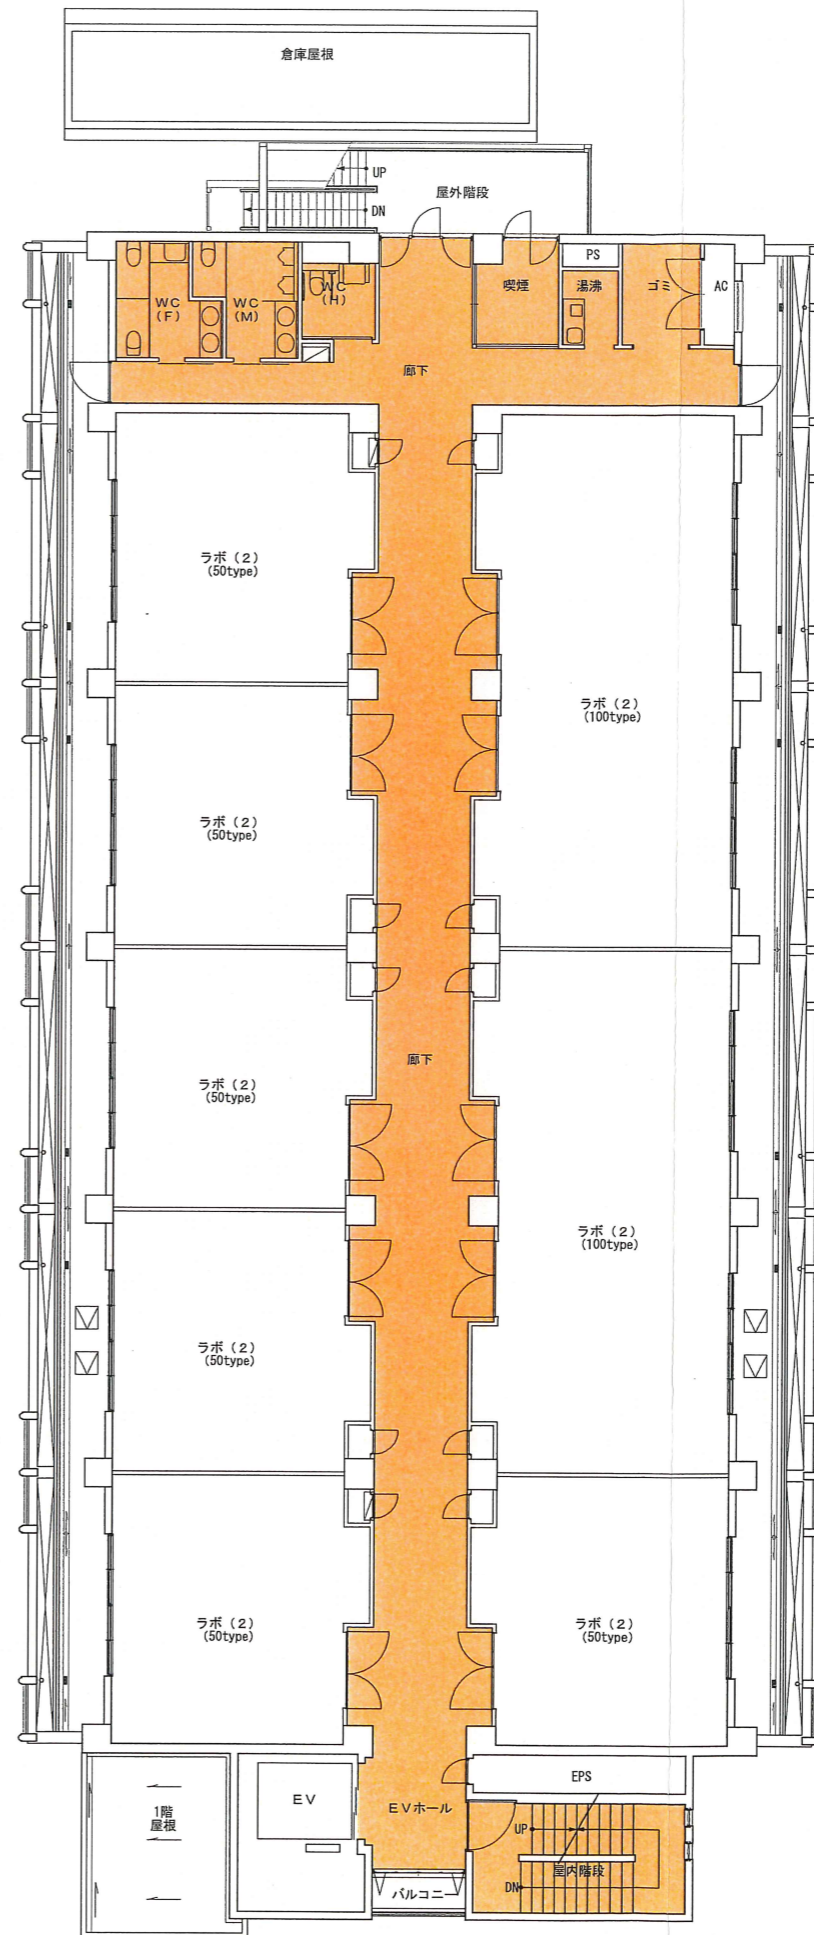

2号館 2階平面図

