


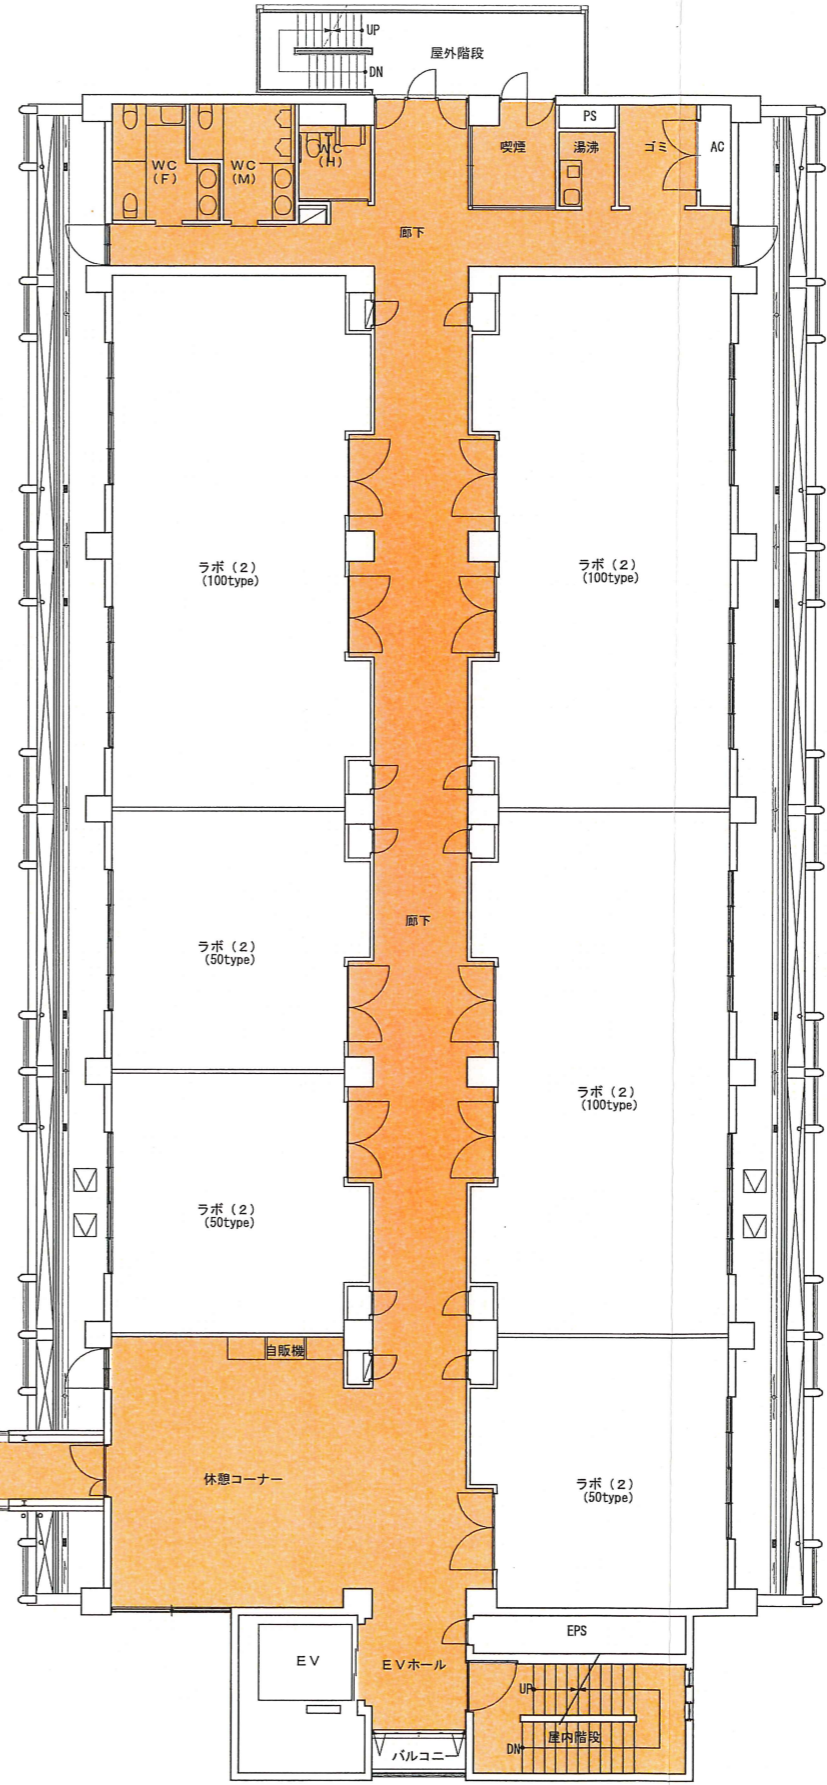
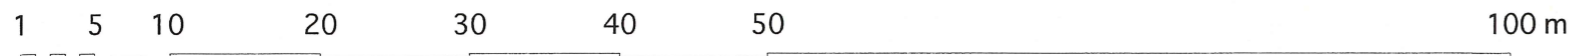


1号館 2階平面図

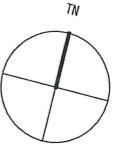


2号館 3階平面図

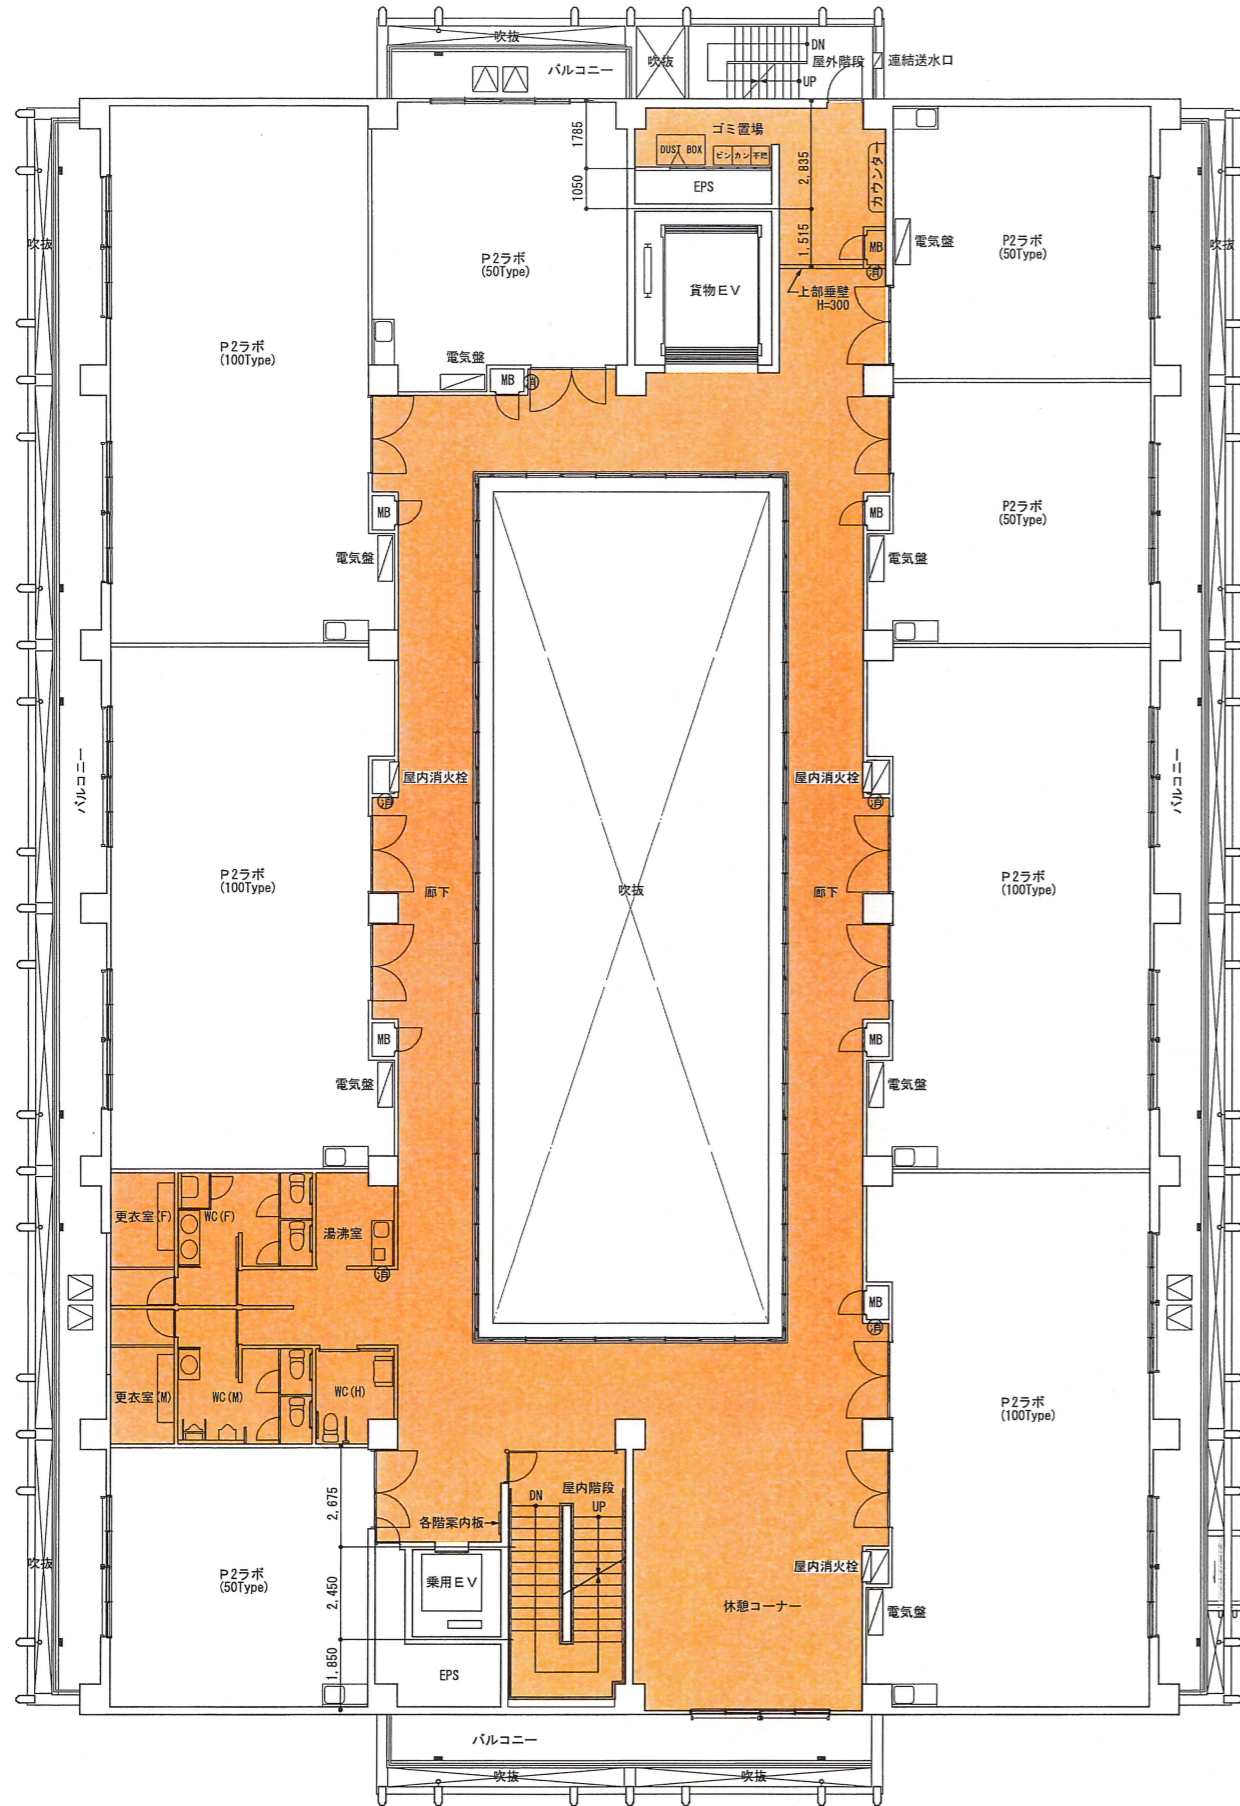



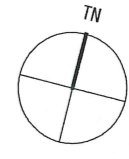


1号館 3階平面図

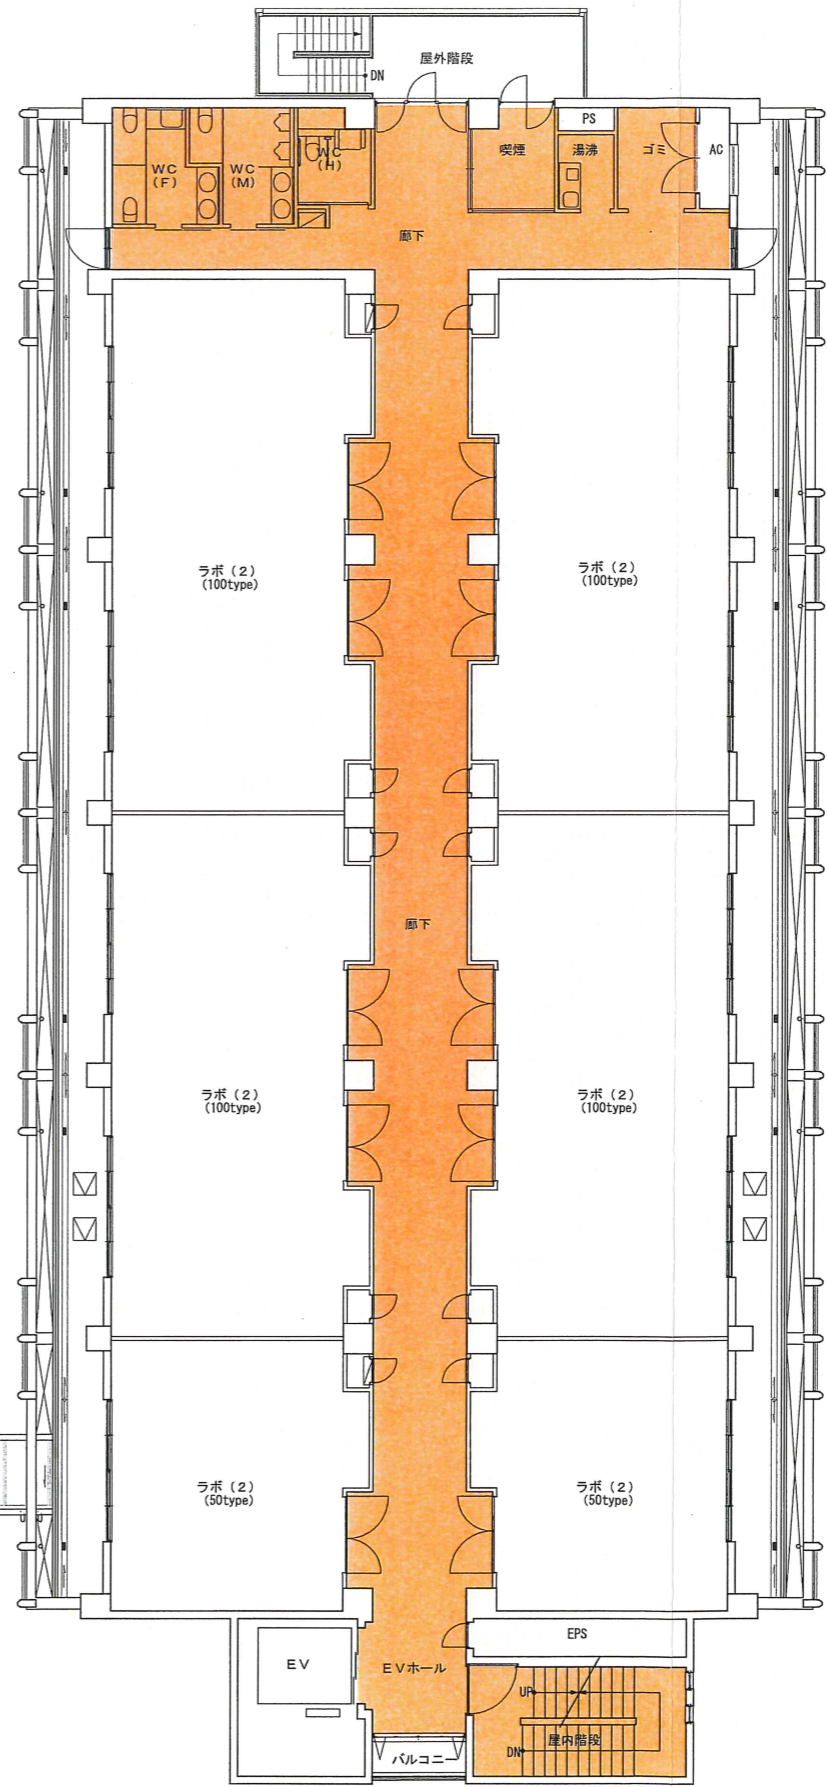


2号館 4階平面図

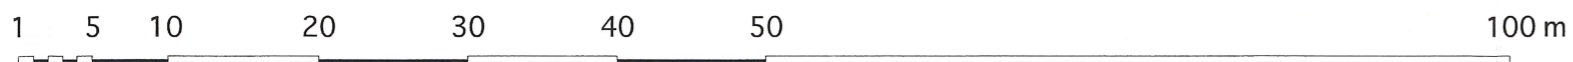

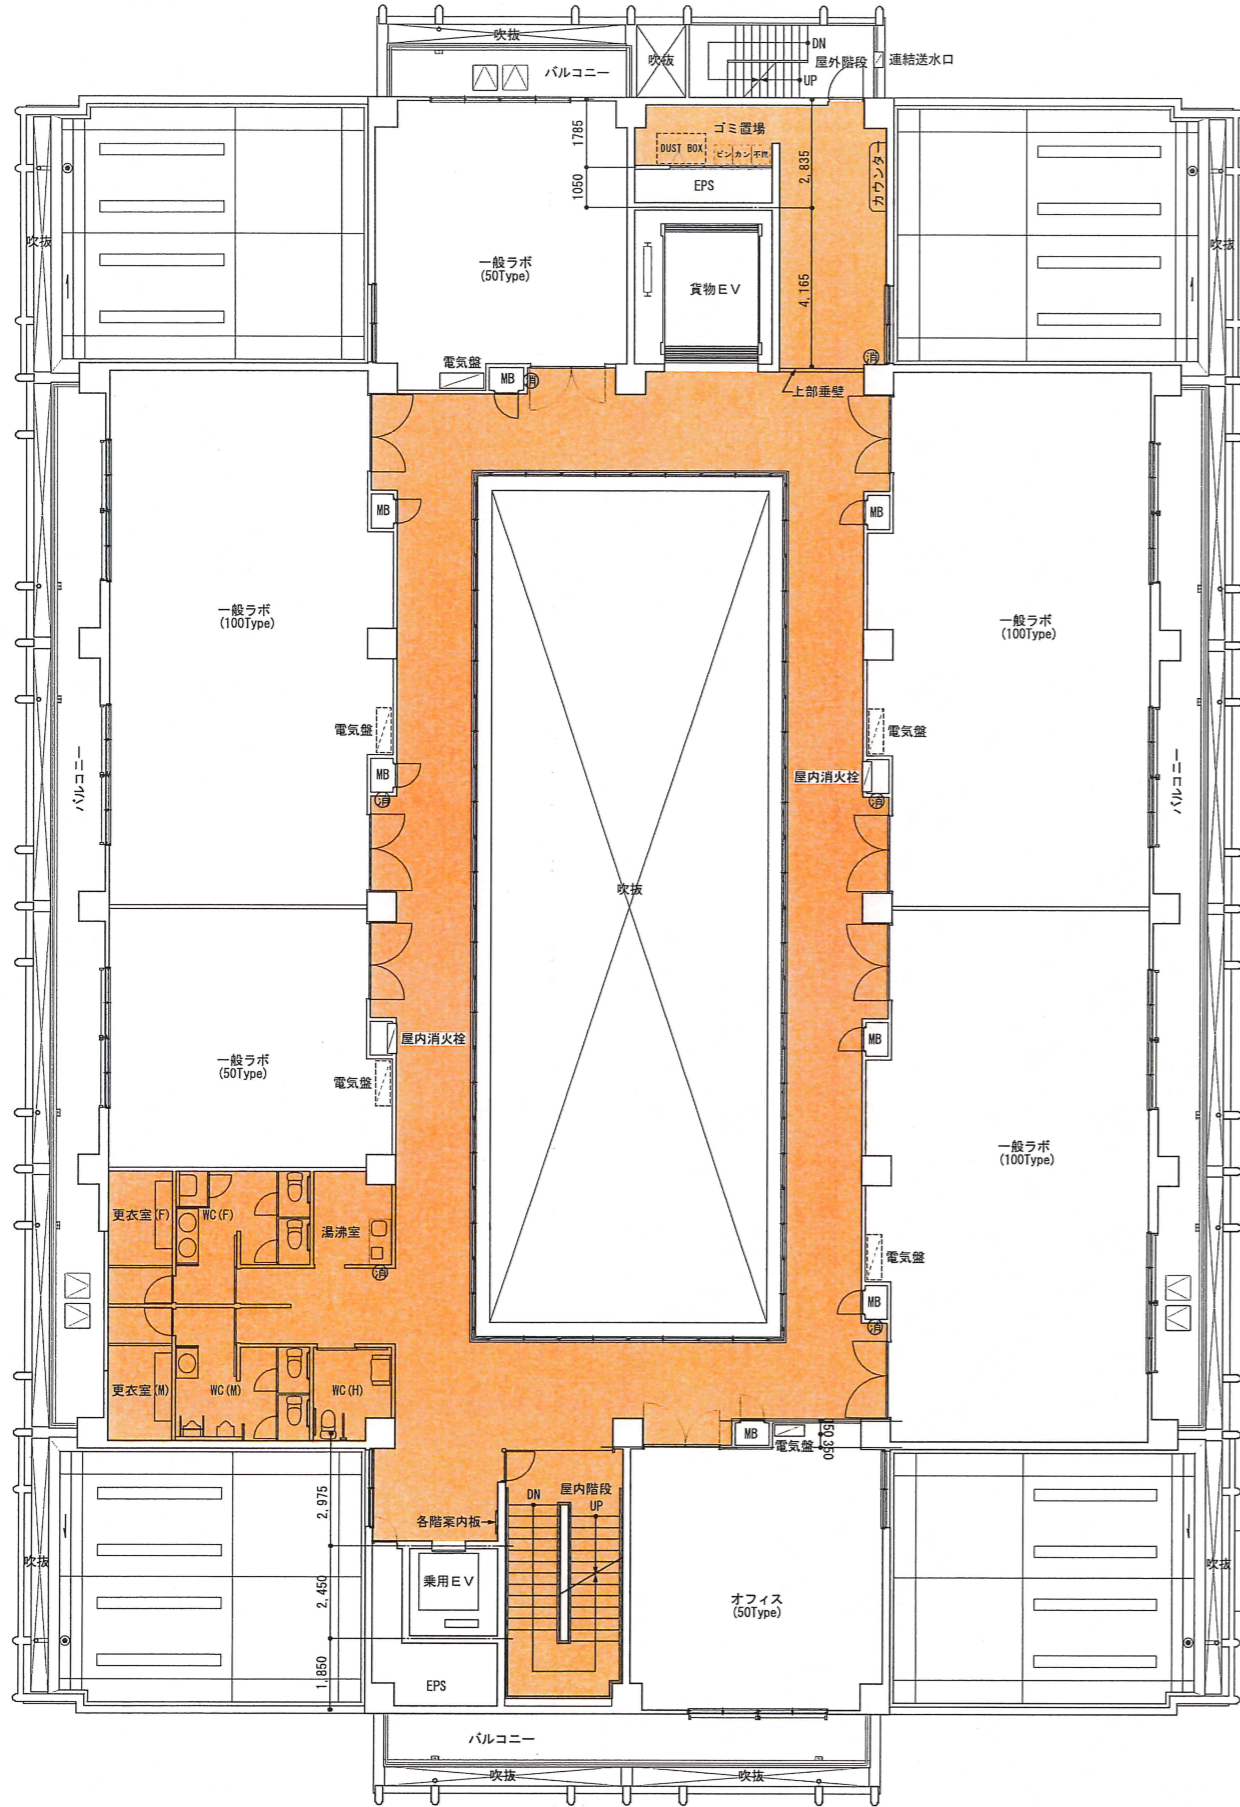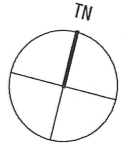

1号館 4階平面図

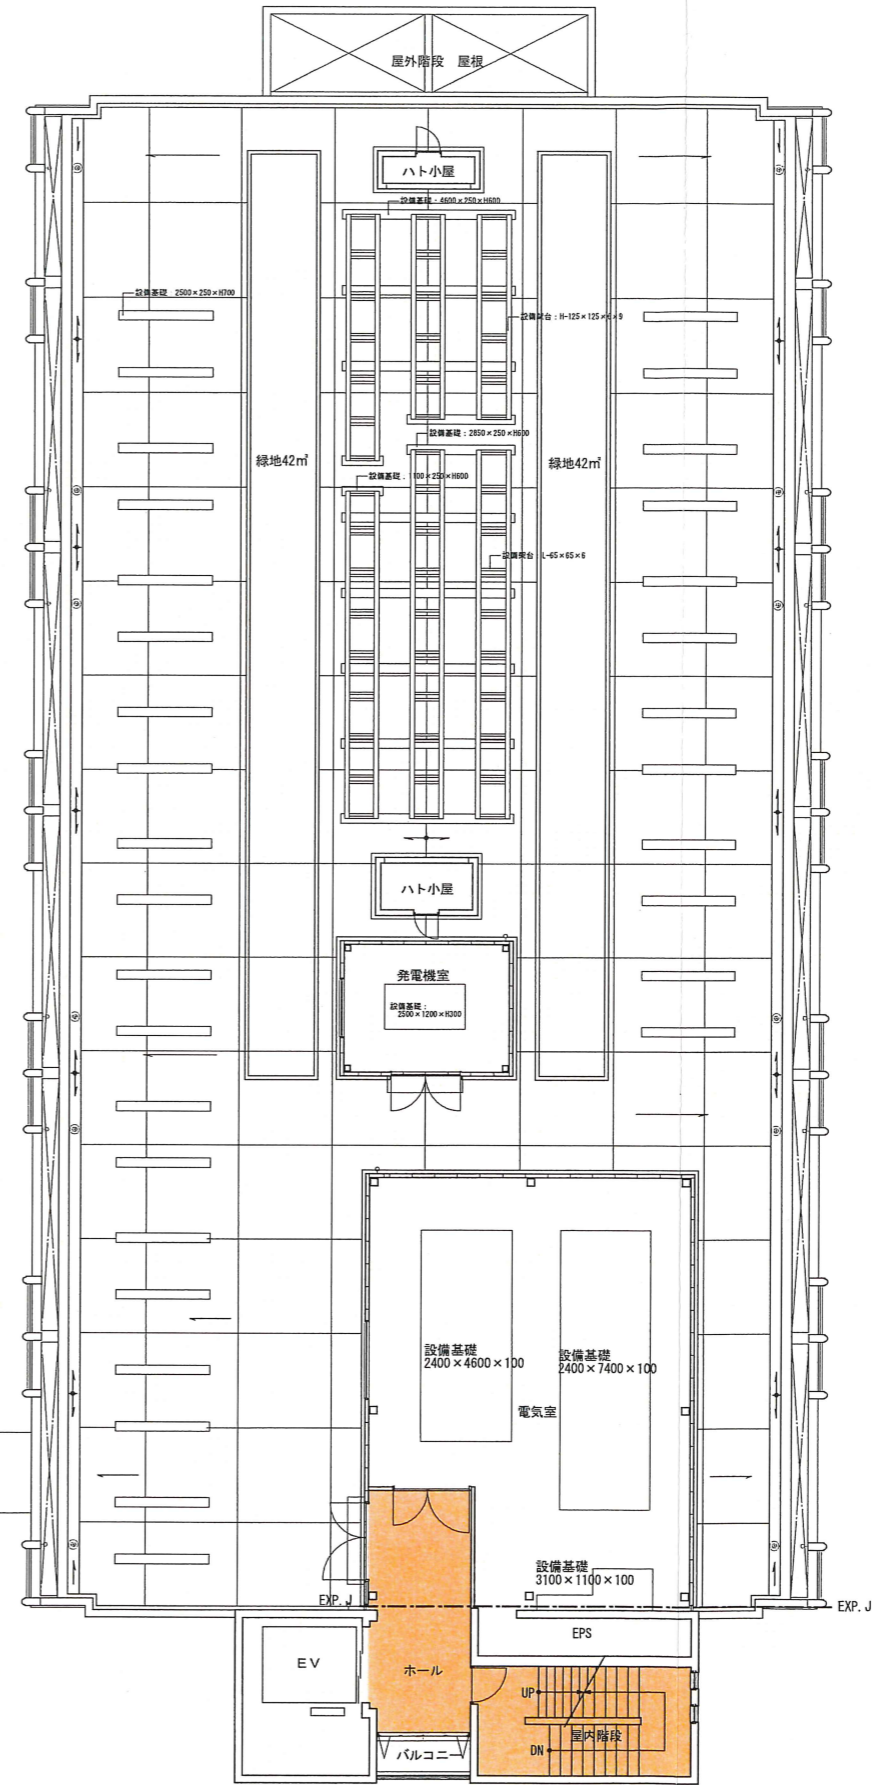

2号館 R階平面図