



工事範囲を示す
配 置 図 1/1,000

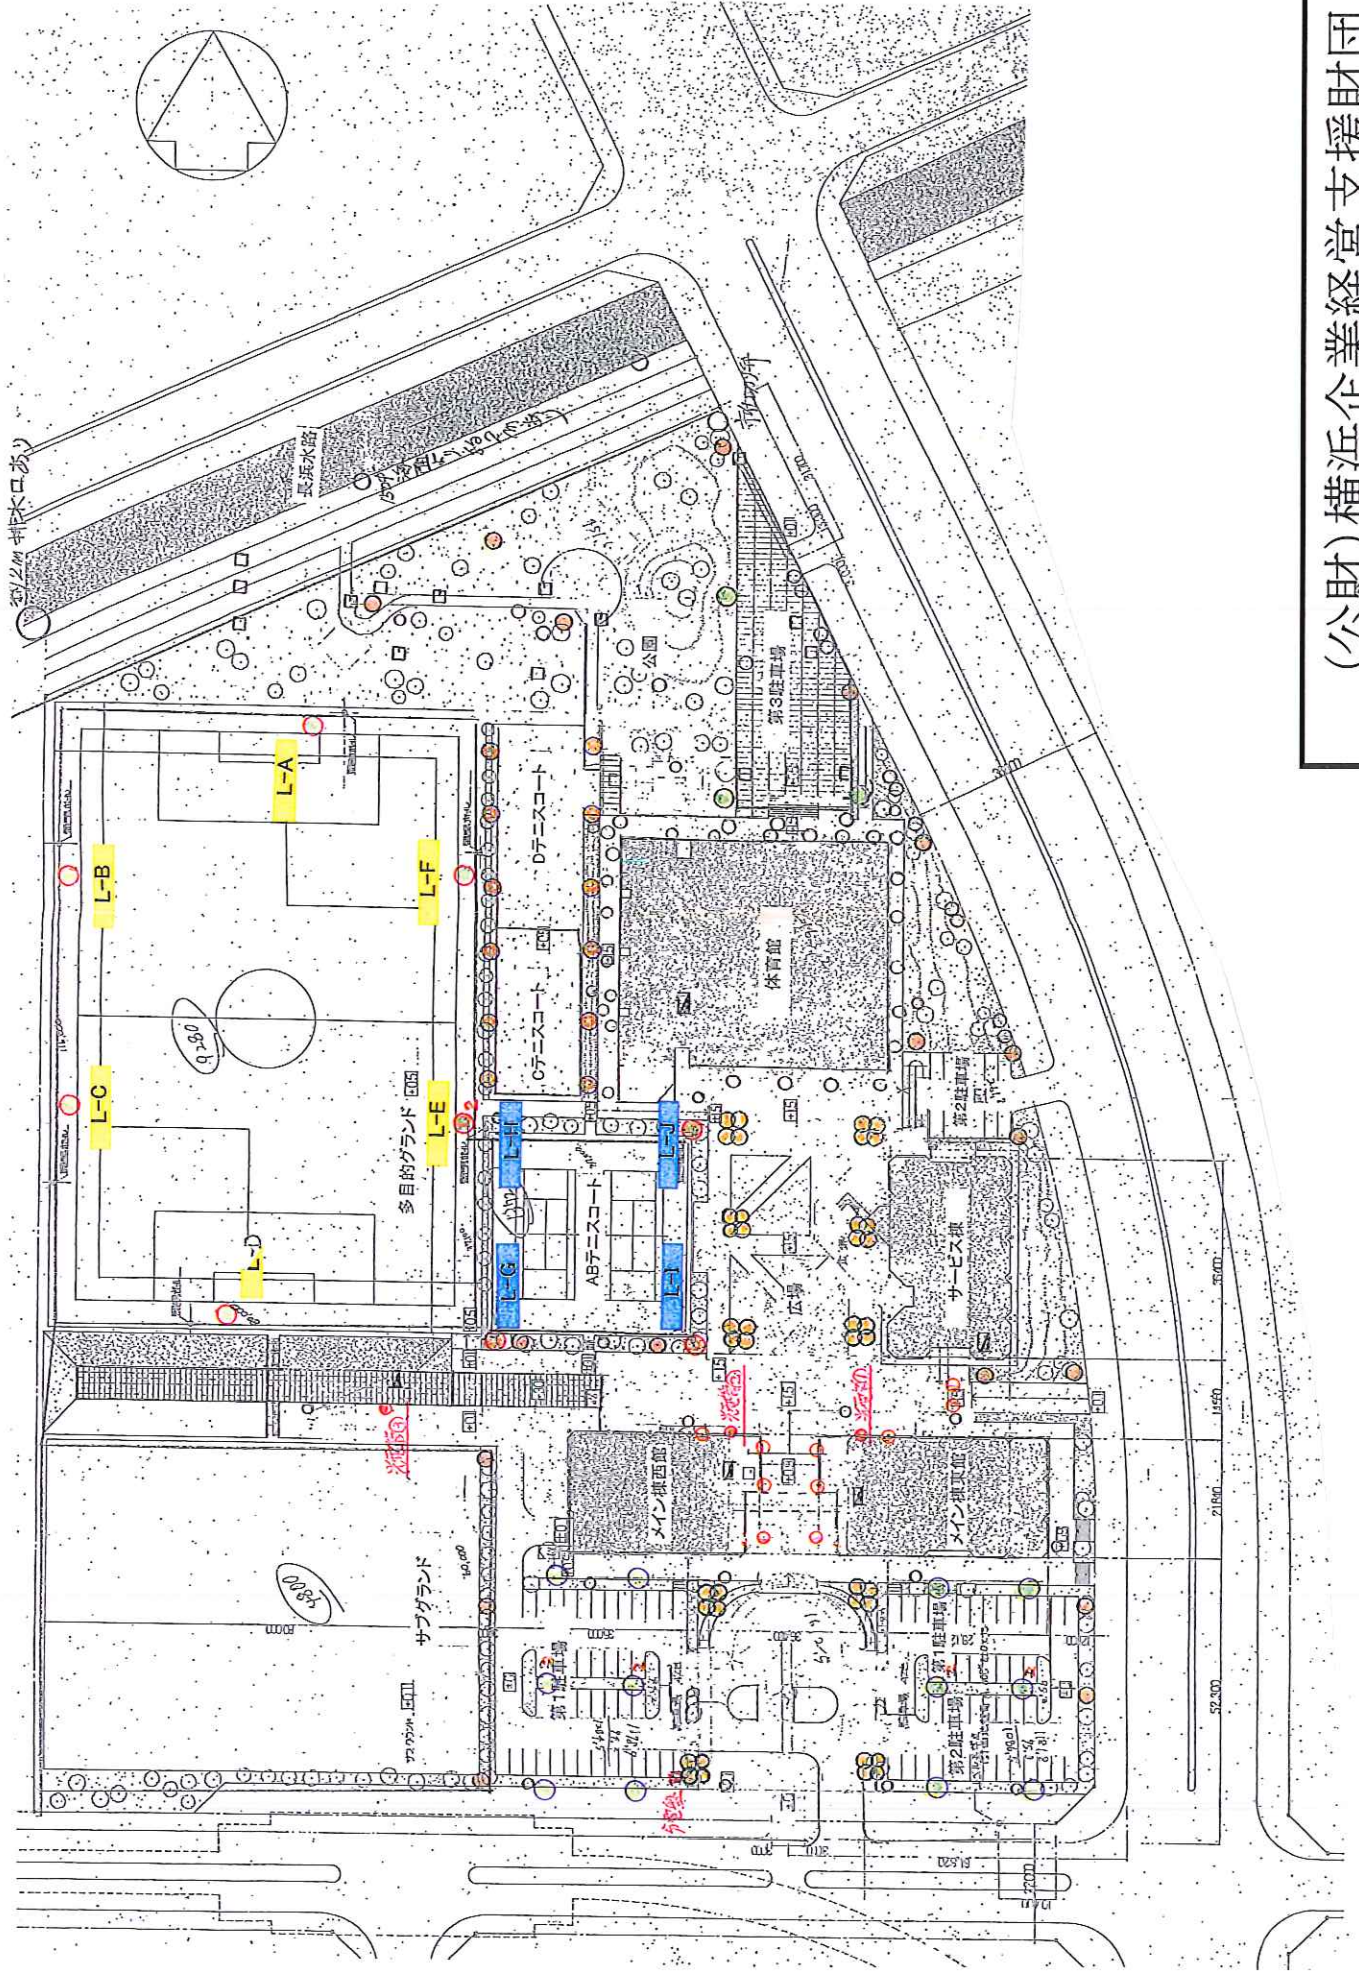

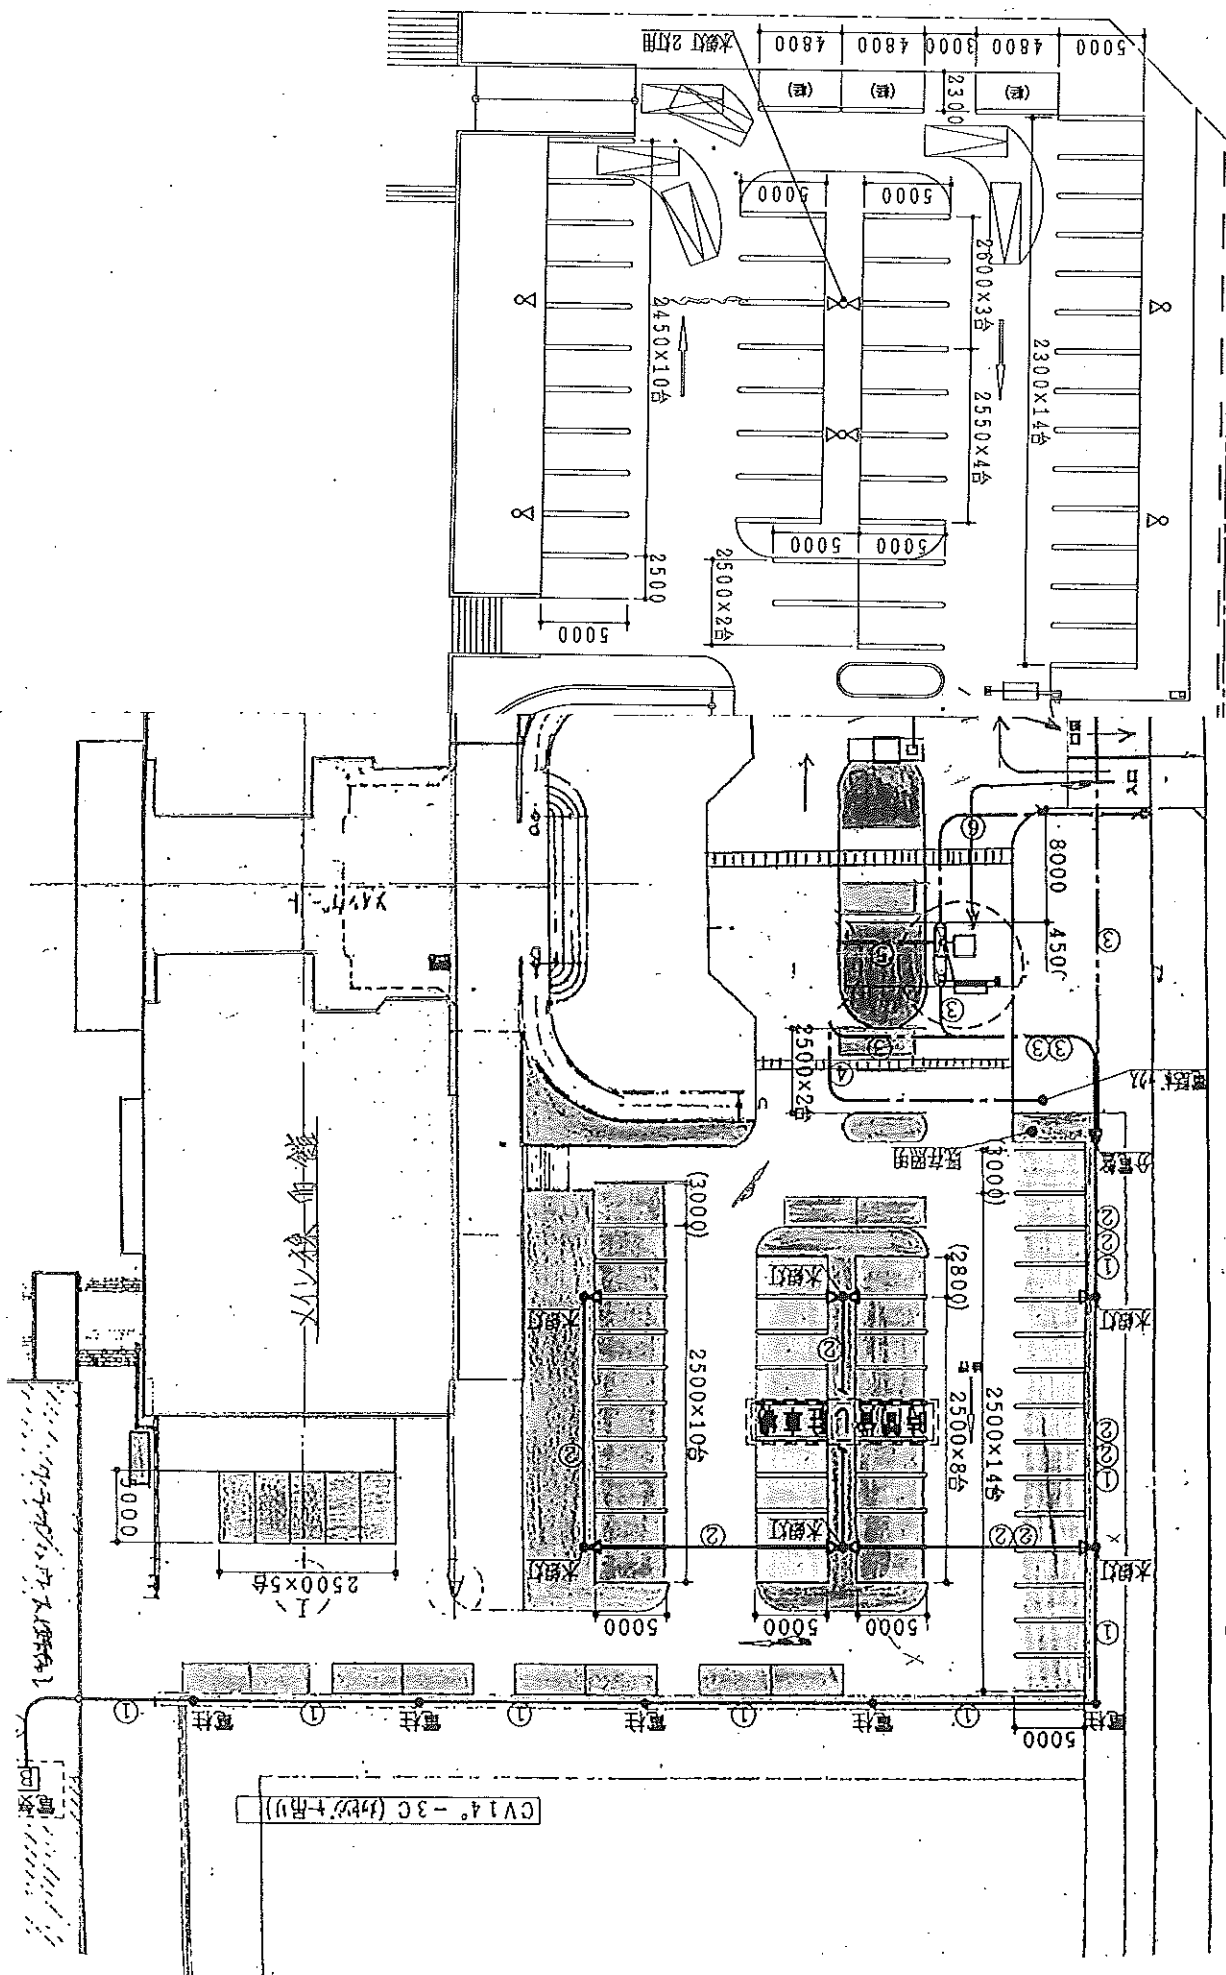


件名 横浜市金沢産業振興センター駐車場等照明設備更新工事

図面名称 第一駐車場平面図

CV14°-3C (吊灯+吊灯)

件名 横浜市金沢産業振興センター駐車場等照明設備更新工事

図面名称 サービス棟1、2階照明器具配置図

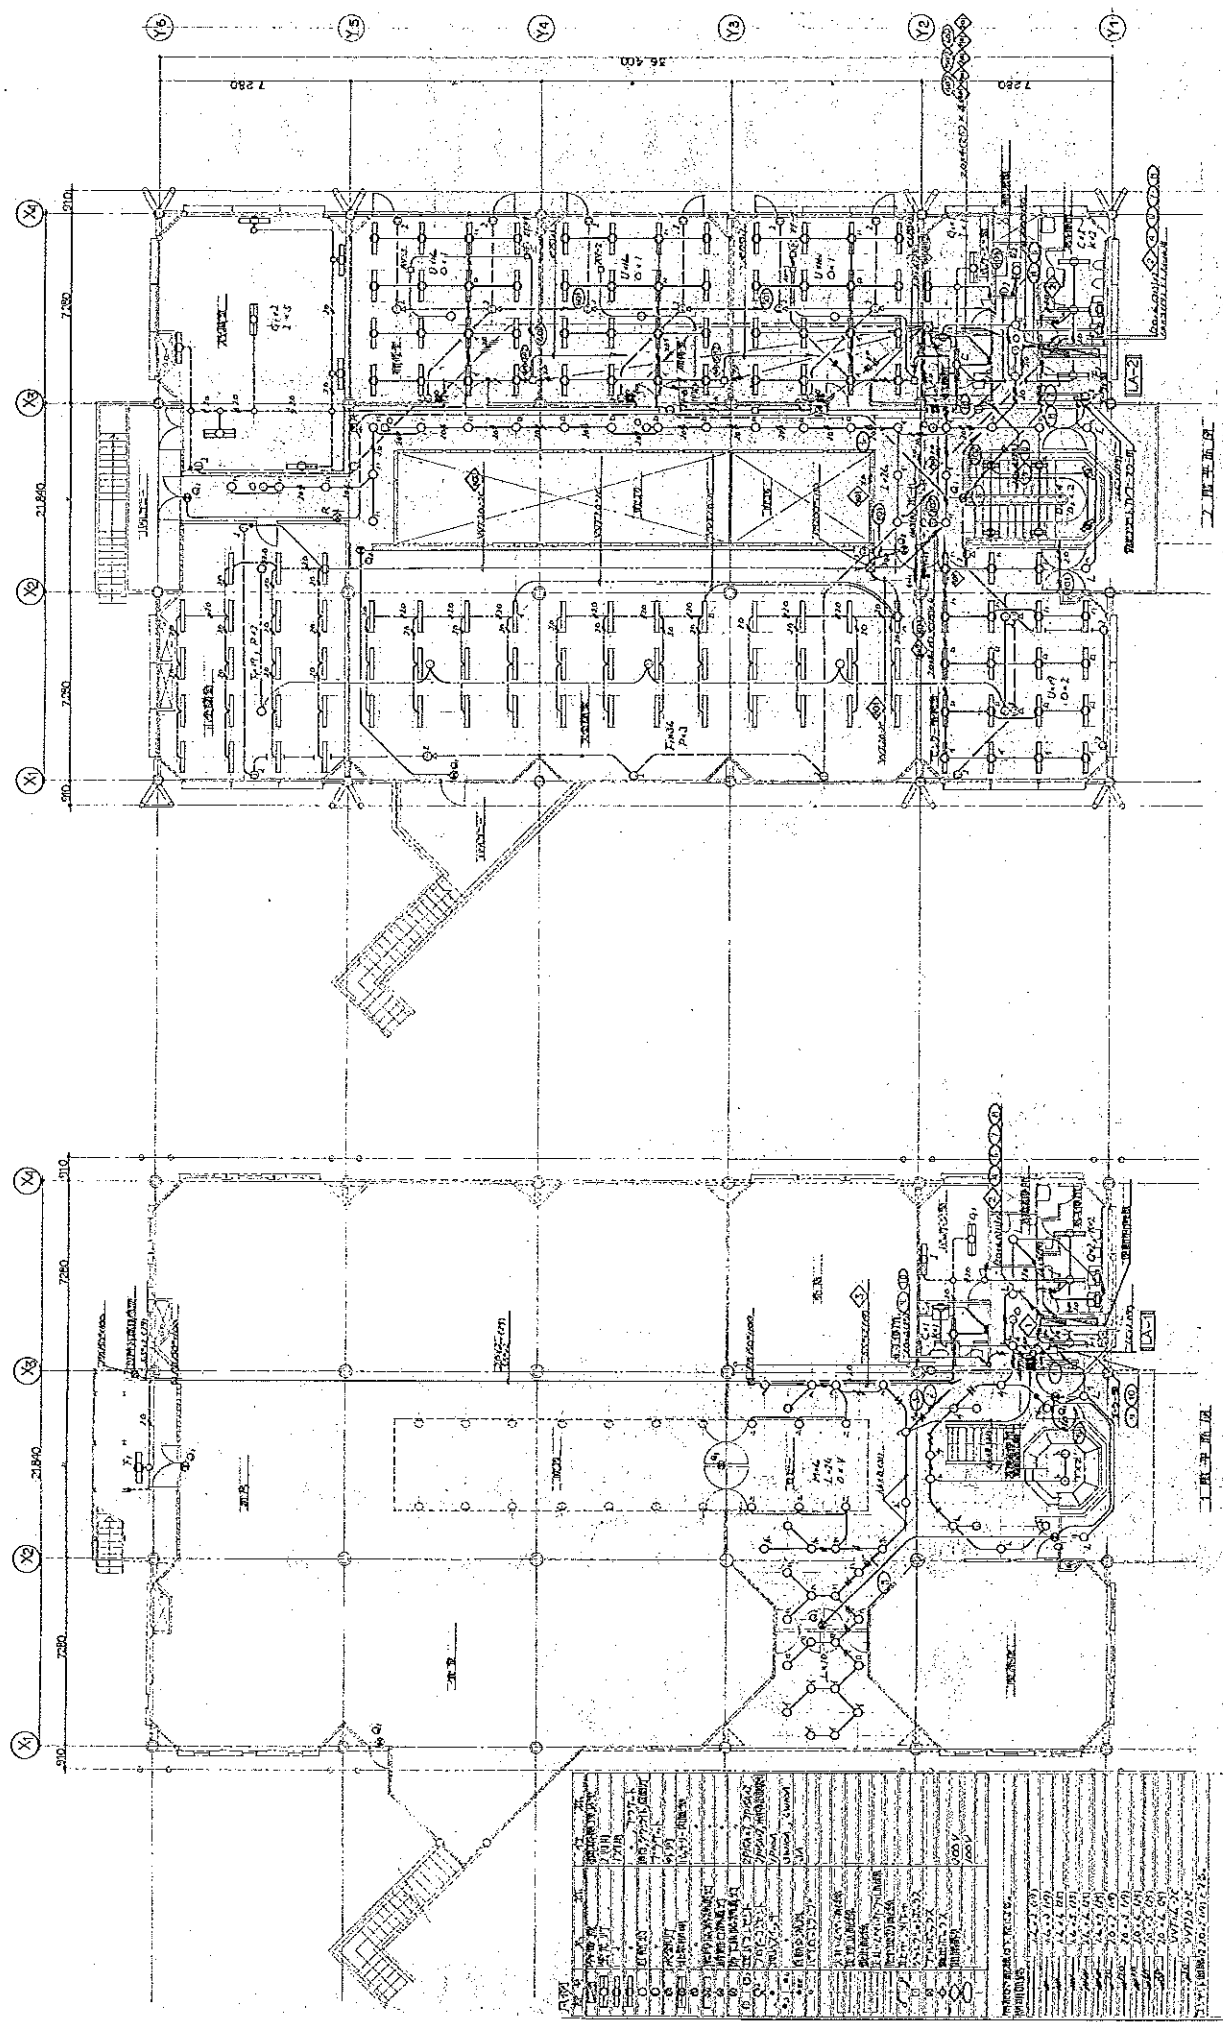

(公財)横浜企業経営支援財団

