



横浜情報文化センター周辺地図

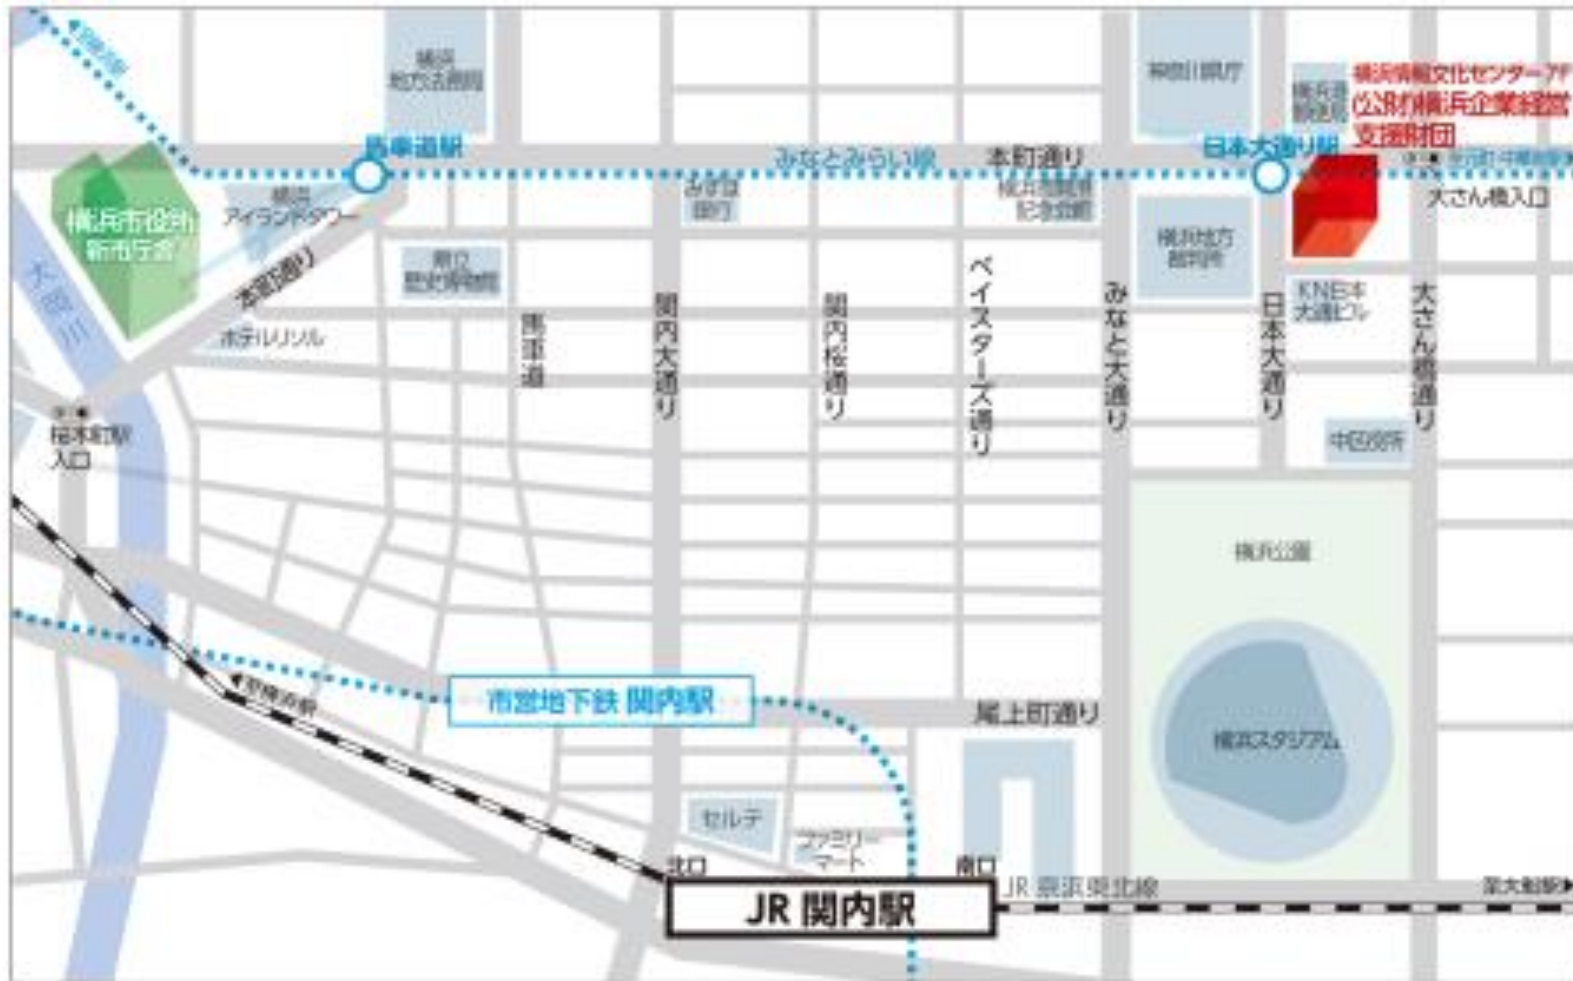

工事箇所

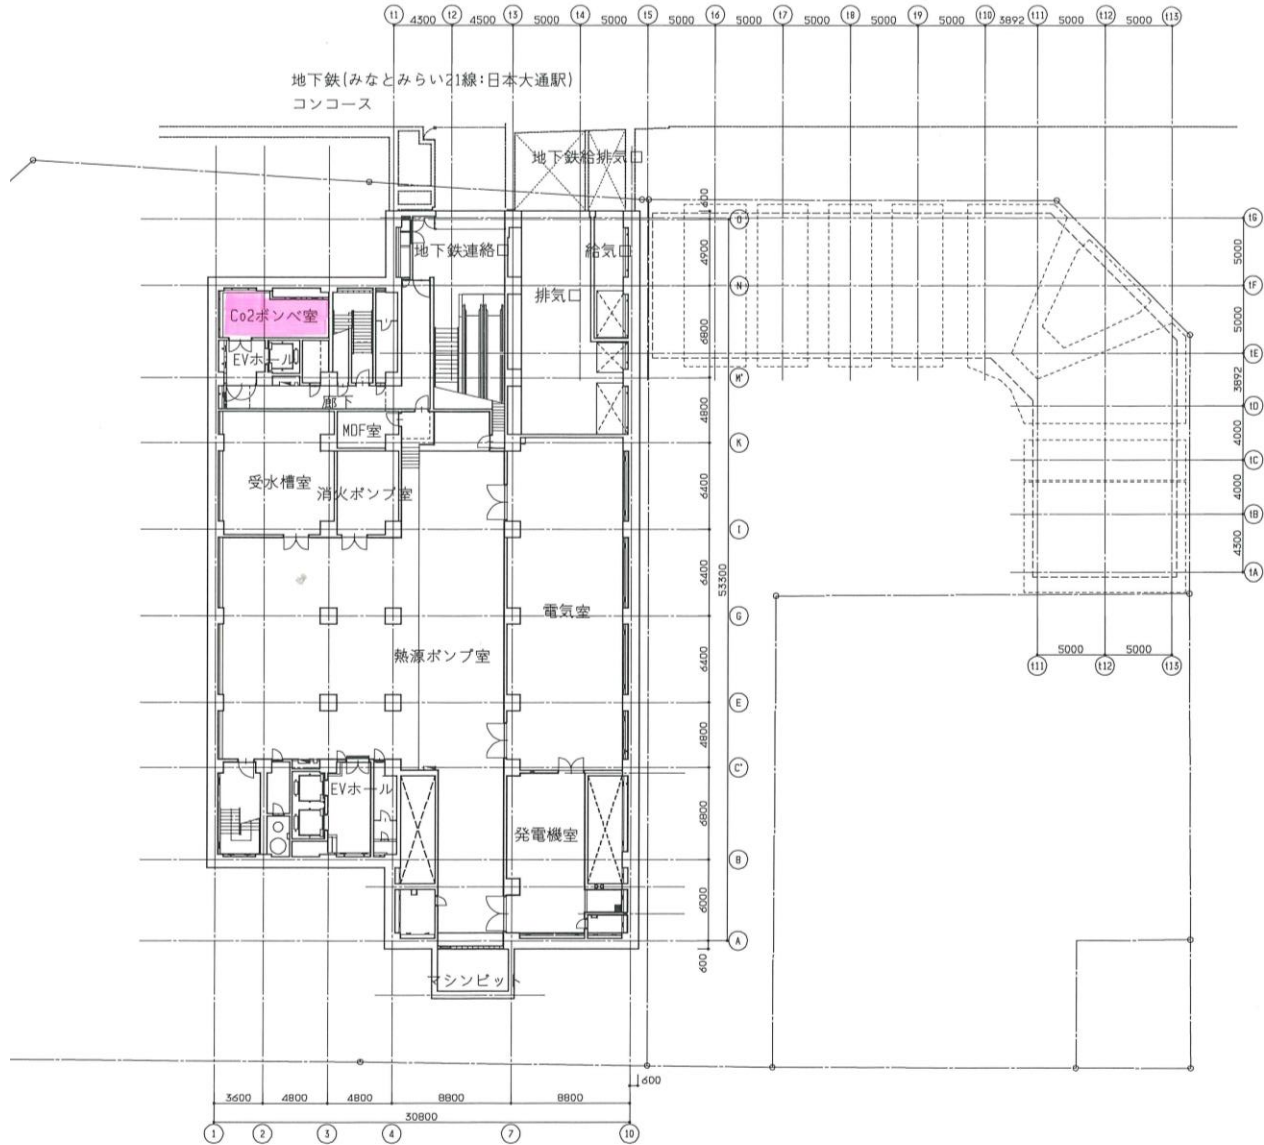








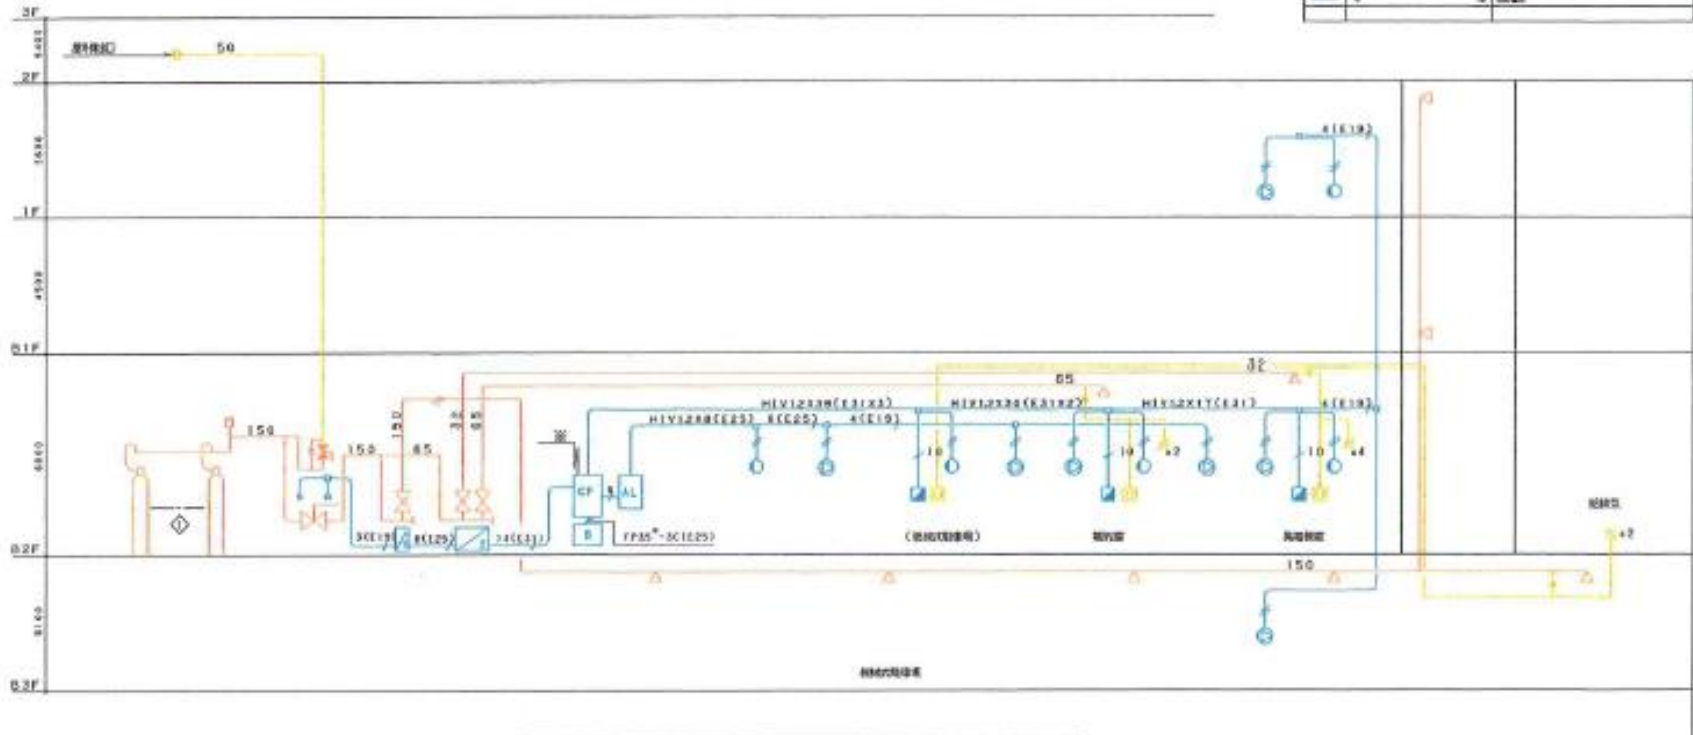

CO2消火設備系統図 (スケールNS)