件名　横浜市金沢産業振興センタークラブ棟ほか照明設備工事　　案内図

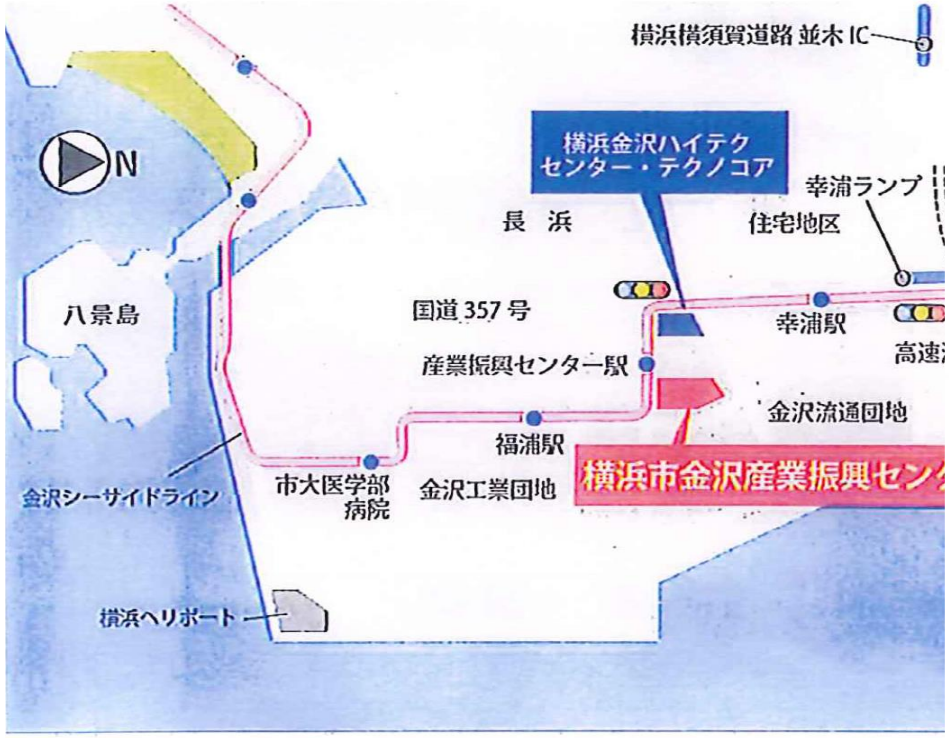

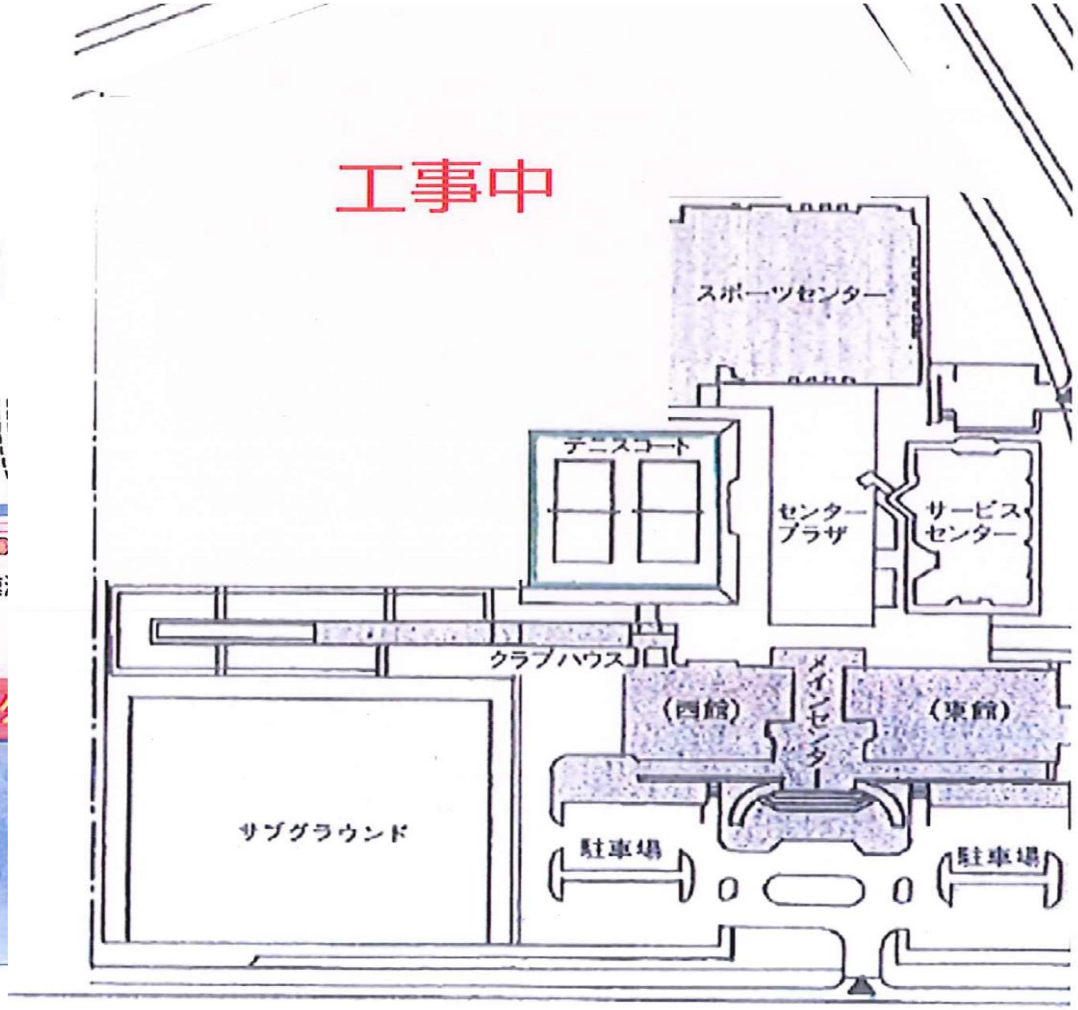

(公財)横浜企業経営支援財団

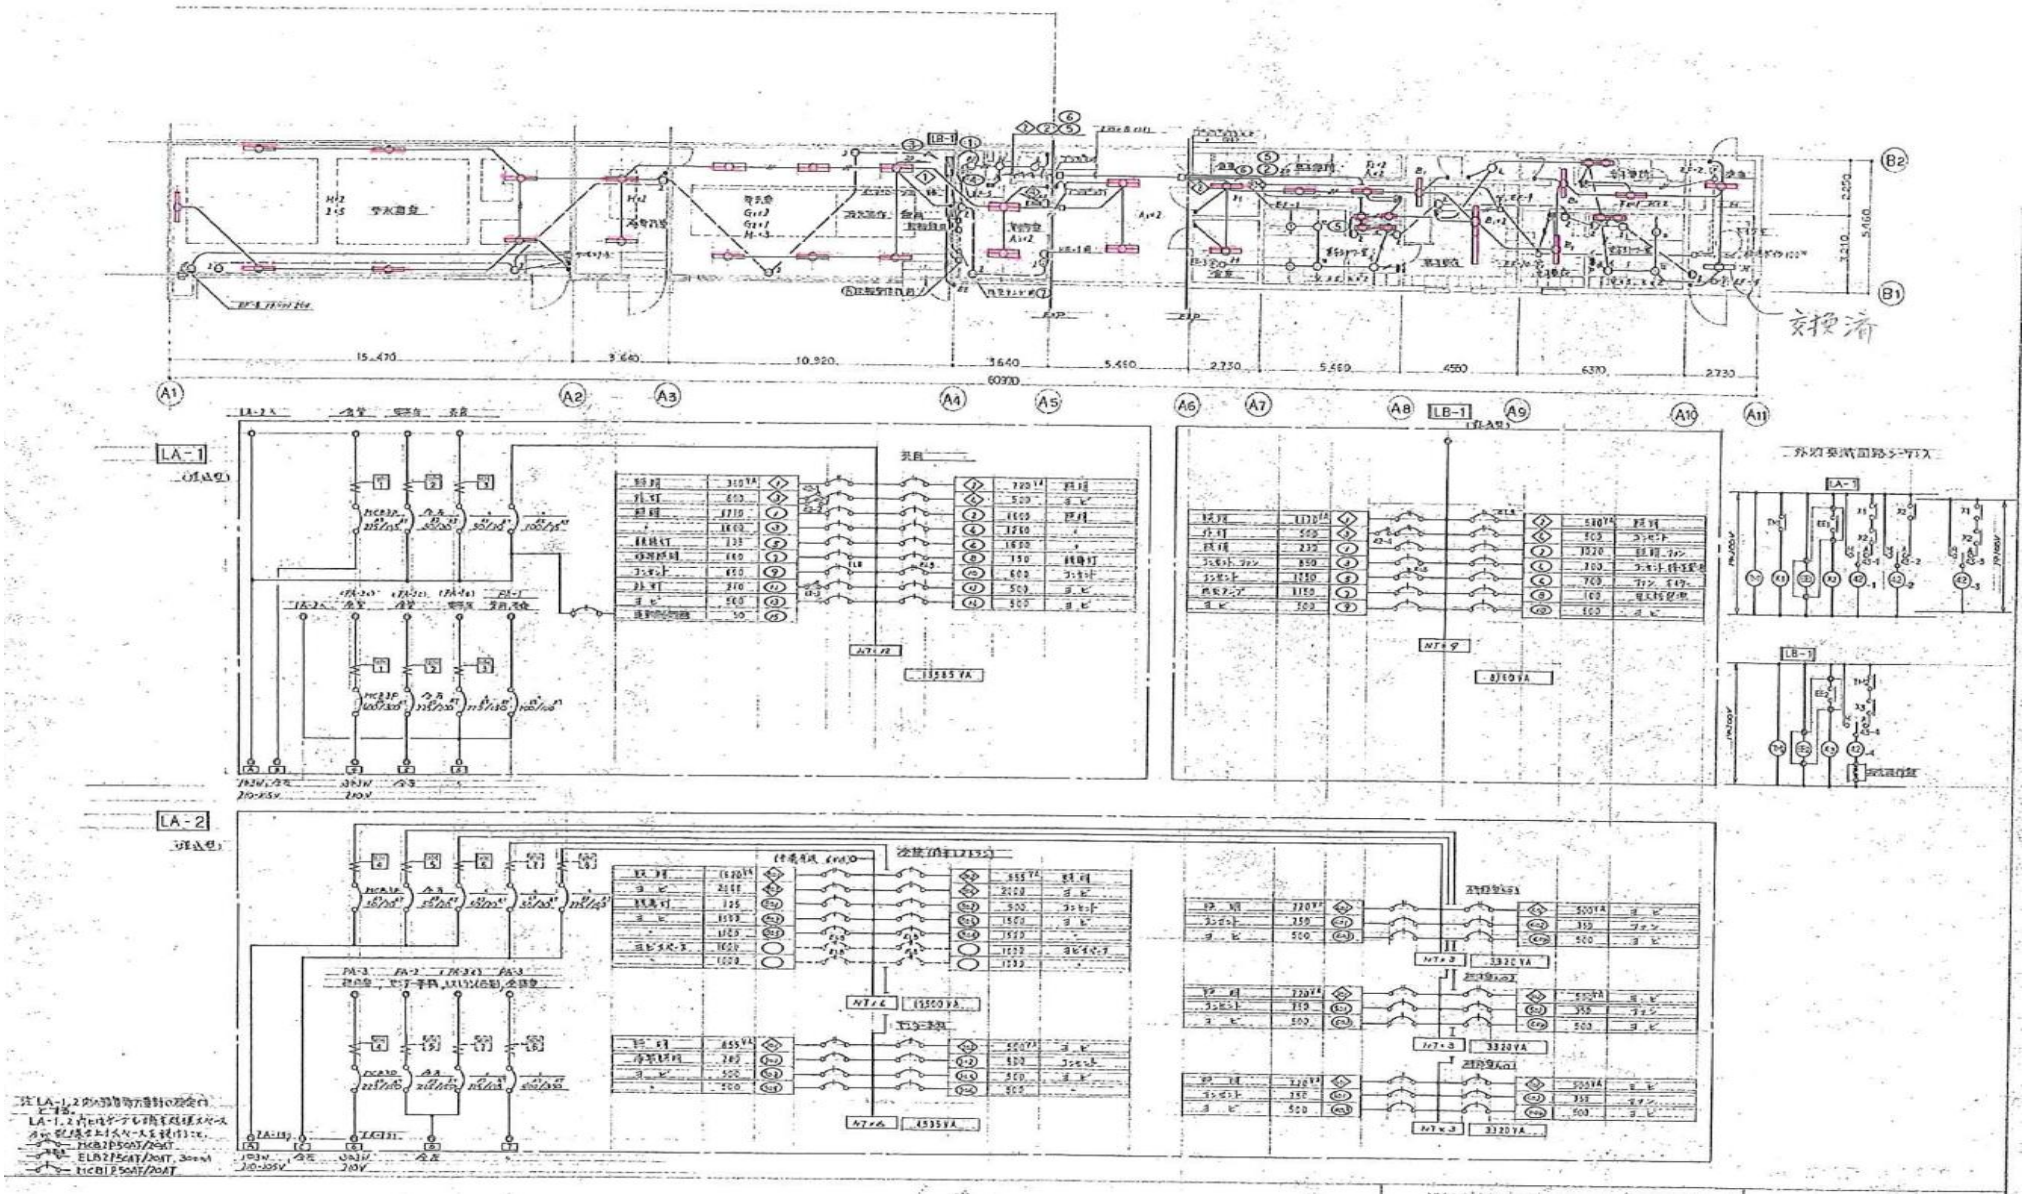
LA-1
LA-2
LB-1
A1
A2
A3
A4
A5
A6
A7
A8
A9
A10
A11
B1
B2
15,470
3,640
10,920
3640
5,460
2,730
5,460
4550
6370
2730
60370
支援済

件名　横浜市金沢産業振興センタークラブ棟ほか照明設備工事　　サービス棟1，2階照明設備図

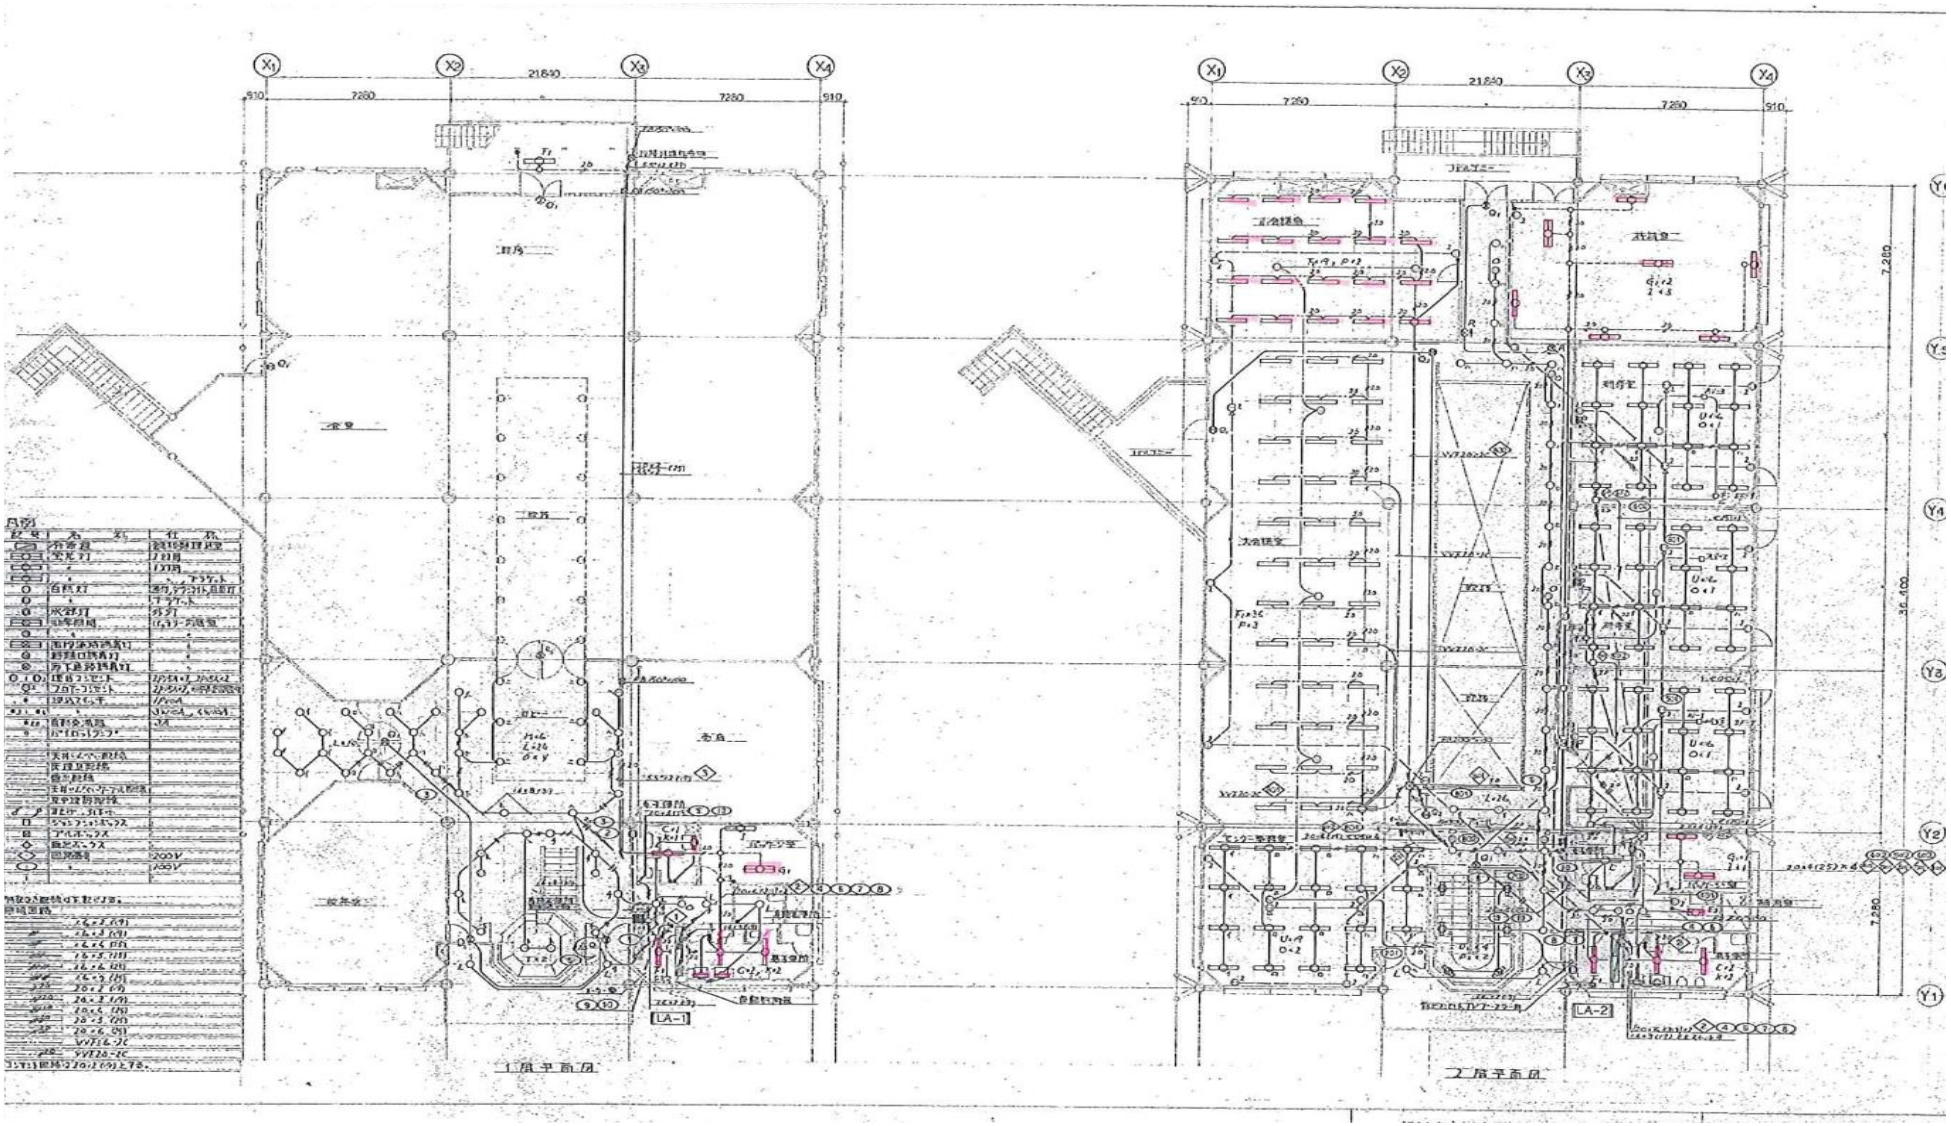

（公財）横浜企業経営支援財団

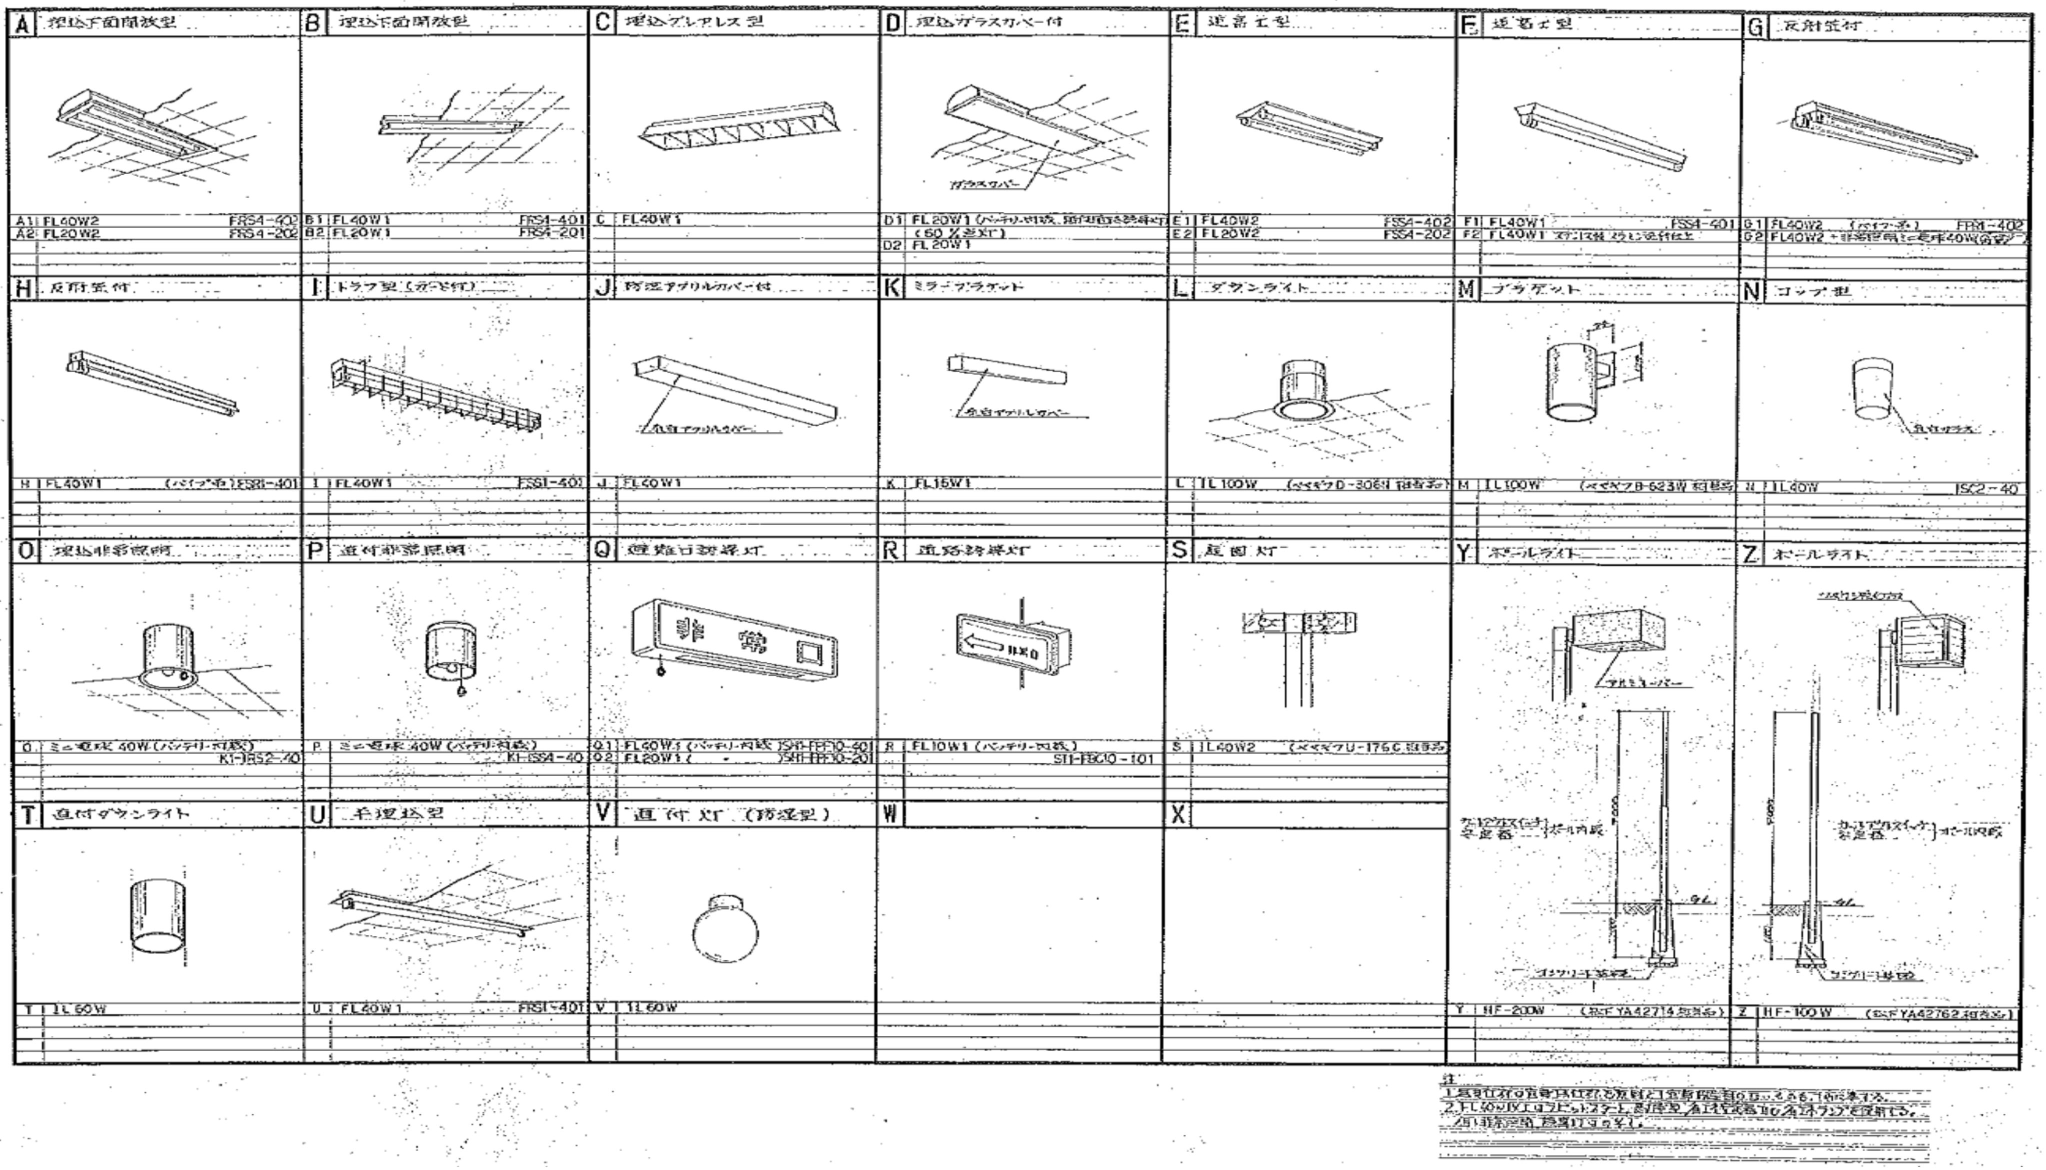
A 埋込下面開放型
A1 FL40W2 FRS4-402
A2 FL20W2 FRS4-202
B 埋込下面開放型
B1 FL40W1 FRS4-401
B2 FL20W1 FRS4-201
C 埋込グレアレス型
C FL40W1
D 埋込ガラスカバー付
ガラスカバー
D1 FL20W1
(60%点灯)
D2 FL20W1
E 逆富士型
E1 FL40W2 FSS4-402
E2 FL20W2 FSS4-202
F 逆富士型
F1 FL40W1 FSS4-401
F2 FL40W1
G 反射笠付
G1 FL40W2 (パイプ吊) FRM-402
G2 FL40W2
H 反射笠付
H FL40W1 (パイプ吊)
I トラフ型(ガード付)
I FL40W1 FSS1-401
J 防湿アクリルカバー付
J FL40W1
K ミラーブラケット
K FL15W1
L ダウンライト
L IL100W
M ブラケット
M IL100W
N コップ型
N IL40W ISC2-40
O 埋込非常照明
O ミニ電球40W(バッテリー内蔵)
P 直付非常照明
P ミニ電球40W(バッテリー内蔵)
Q 避難口誘導灯
非常口
Q1 FL40W1(バッテリー内蔵)
Q2 FL20W1
R 通路誘導灯
R FL10W1(バッテリー内蔵)
S 庭園灯
Y ポールライト
GL
Y HF-200W
Z ポールライト
GL
Z HF-100W
T 直付ダウンライト
T IL60W
U 半埋込型
U FL40W1 FRS1-401
V 直付灯(防湿型)
V IL60W
W
X
注

4