


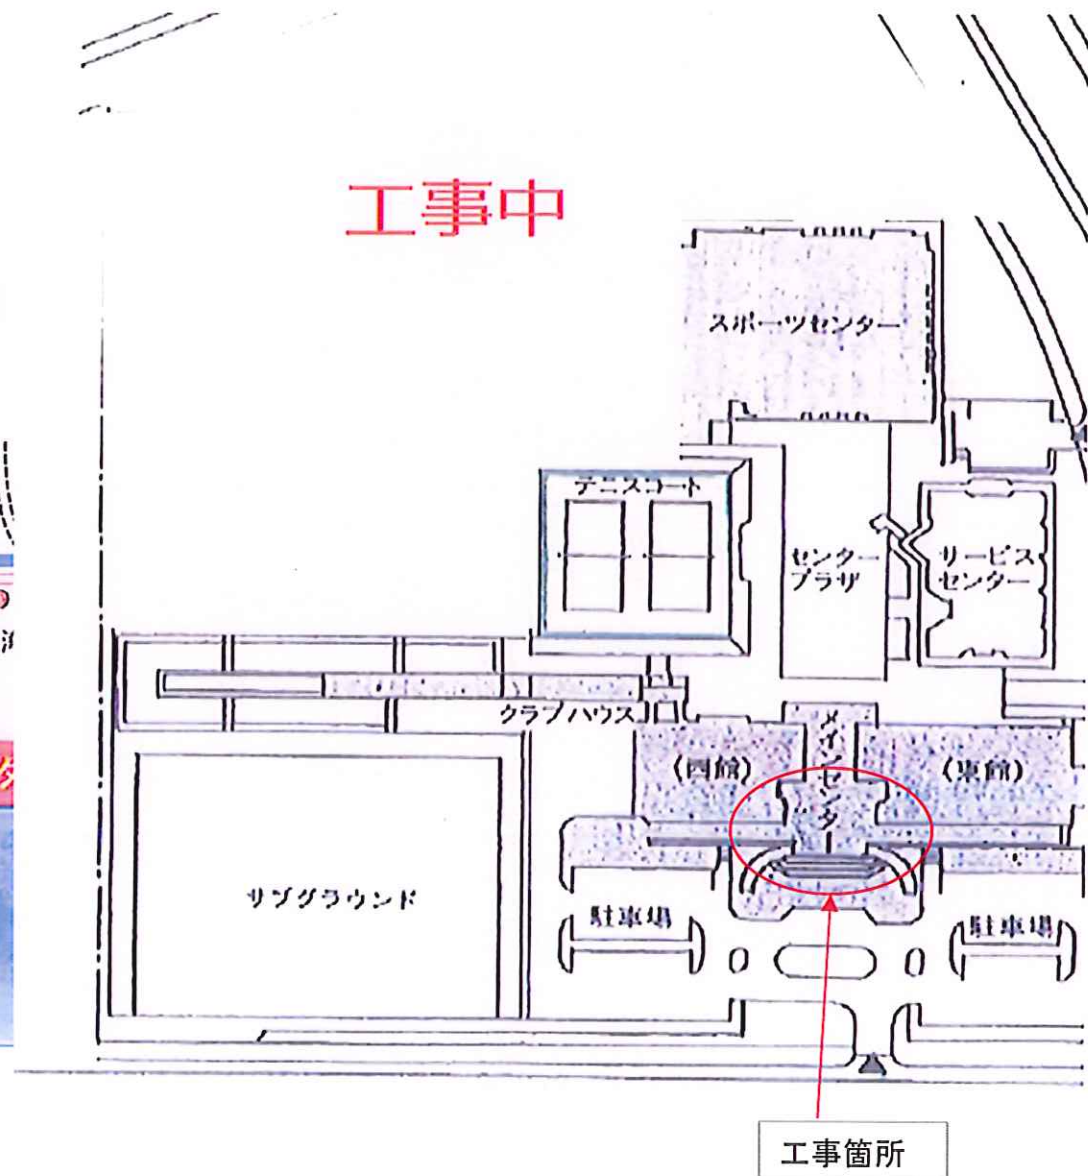


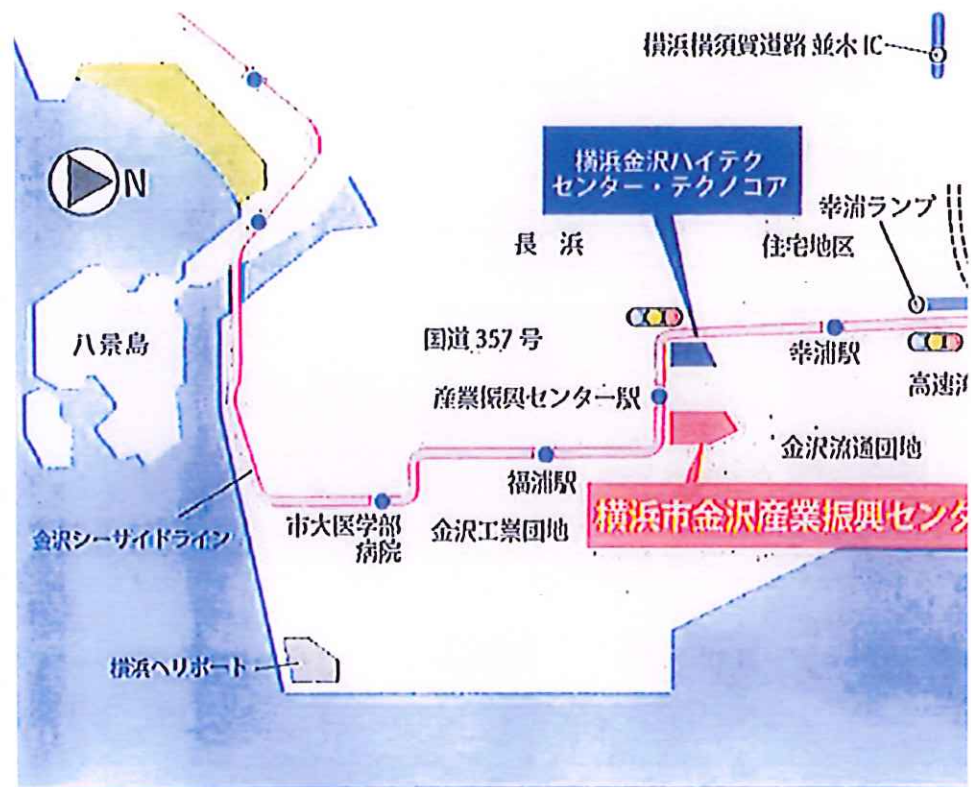

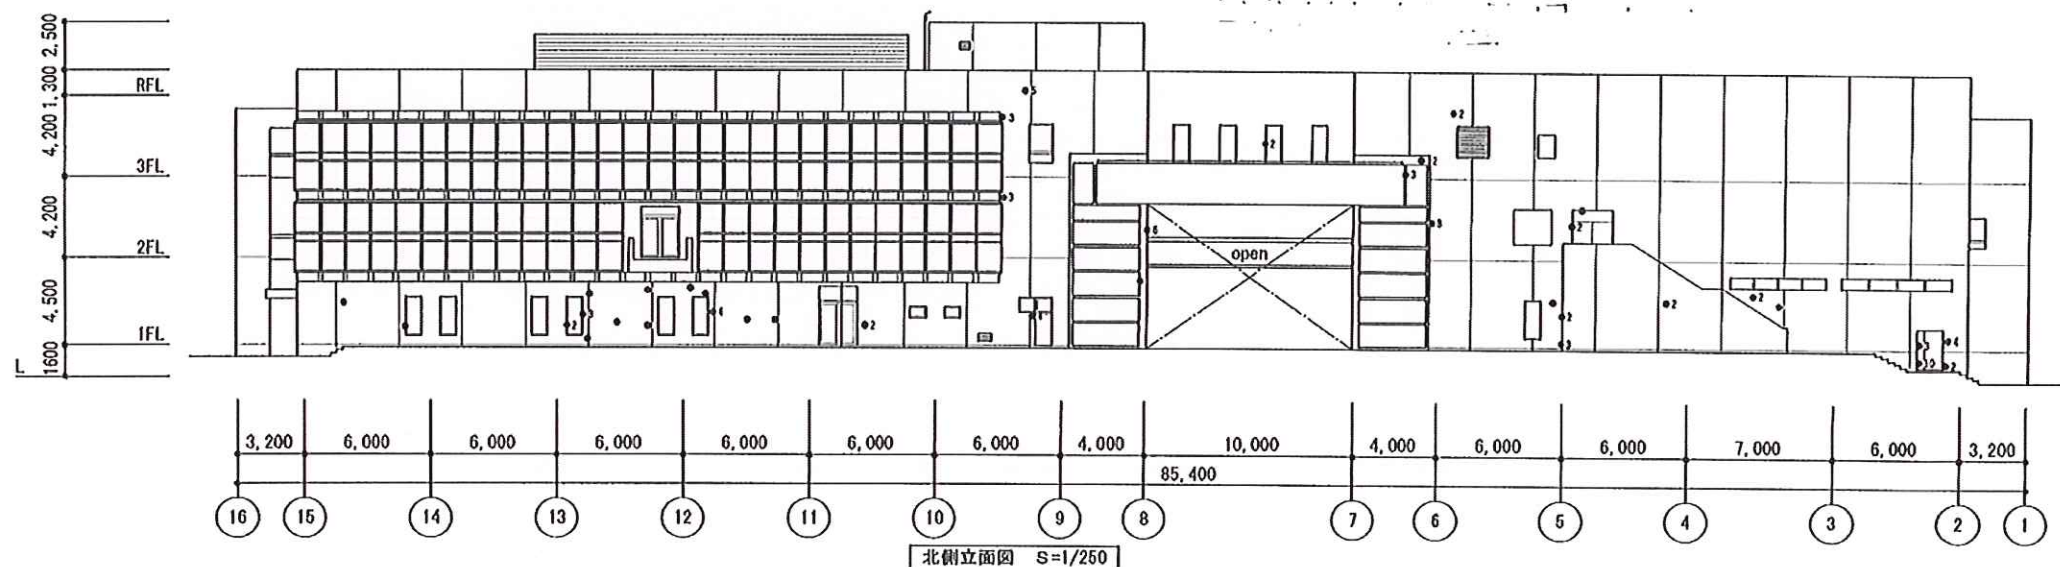


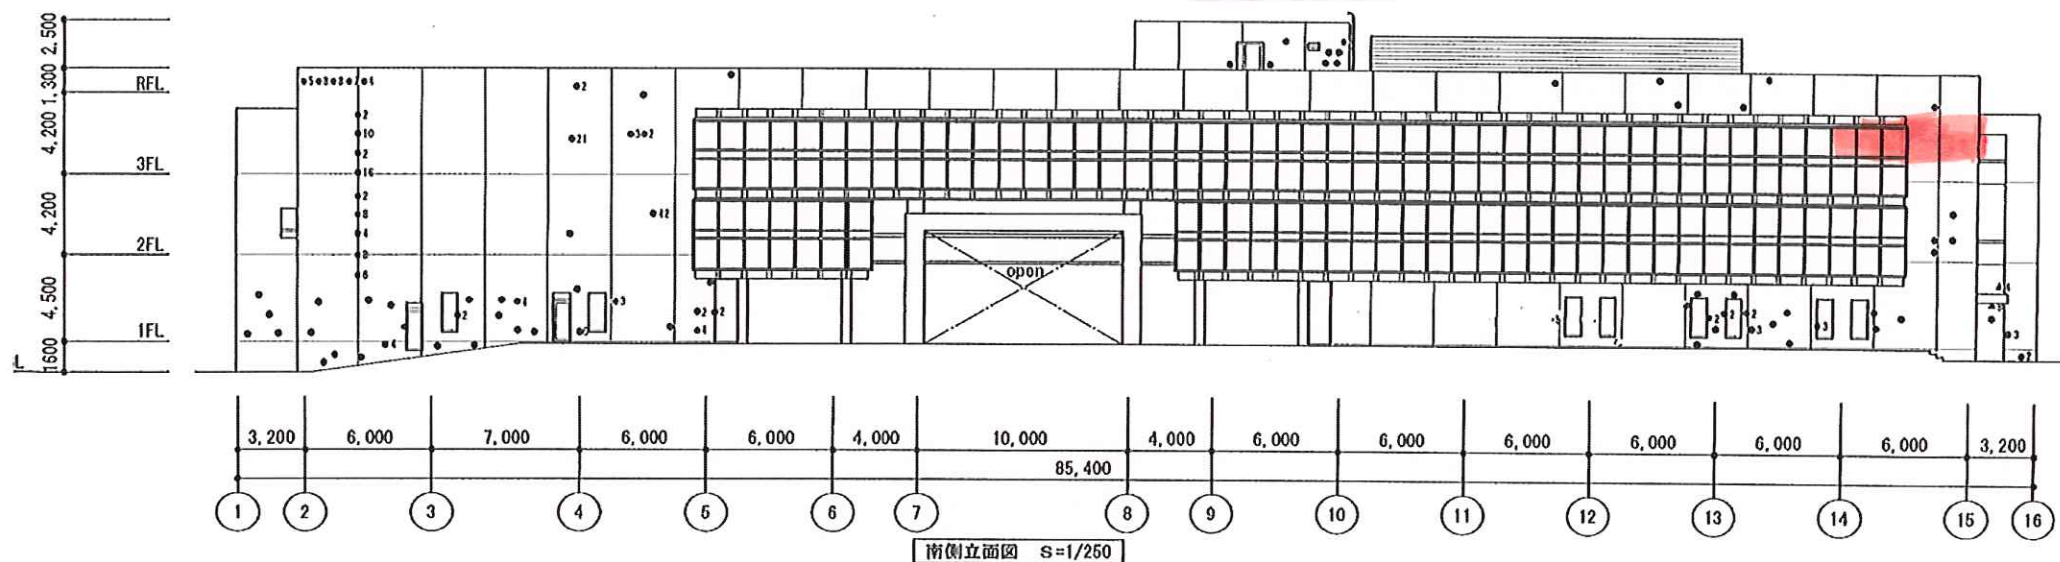



工事箇所

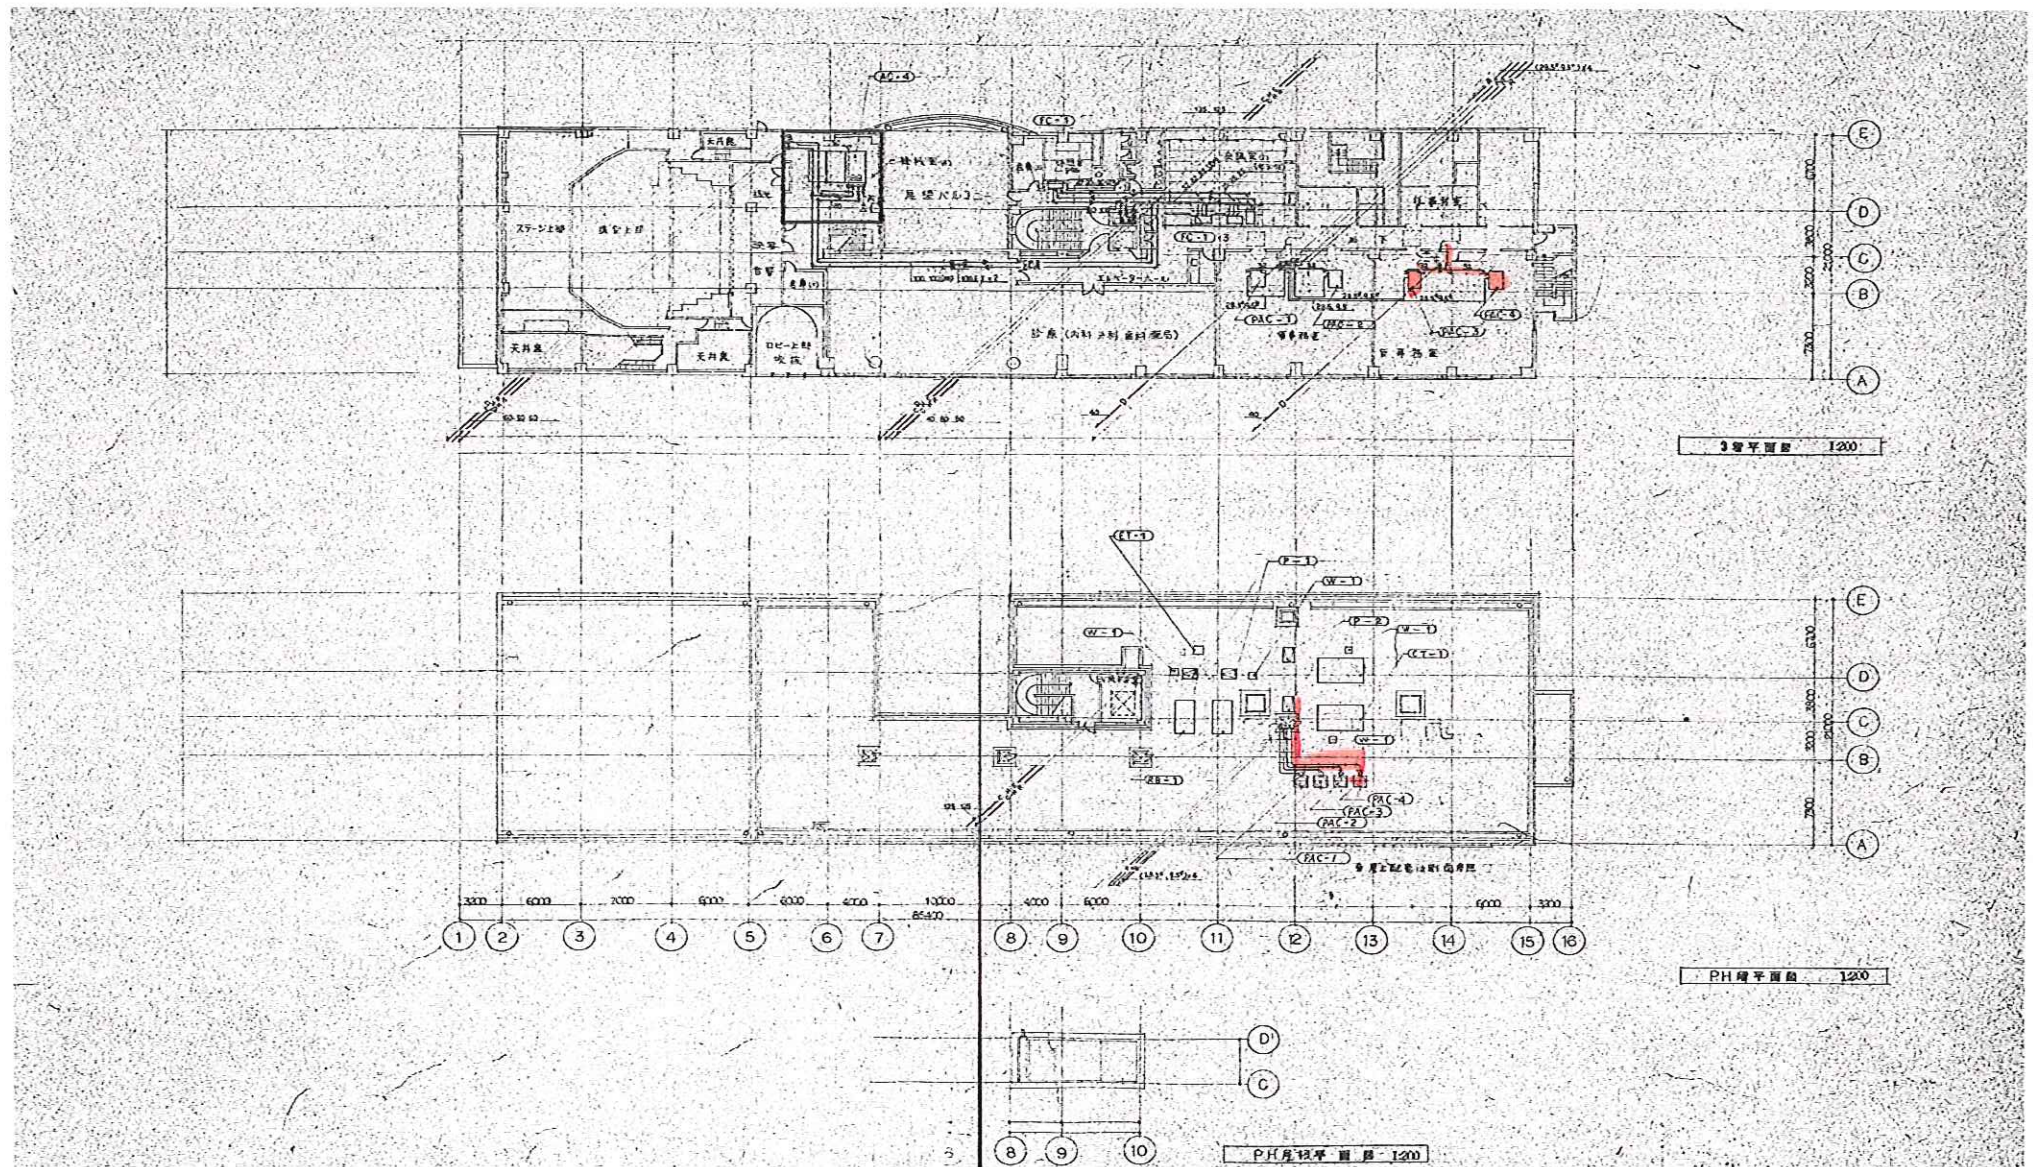

工事箇所