



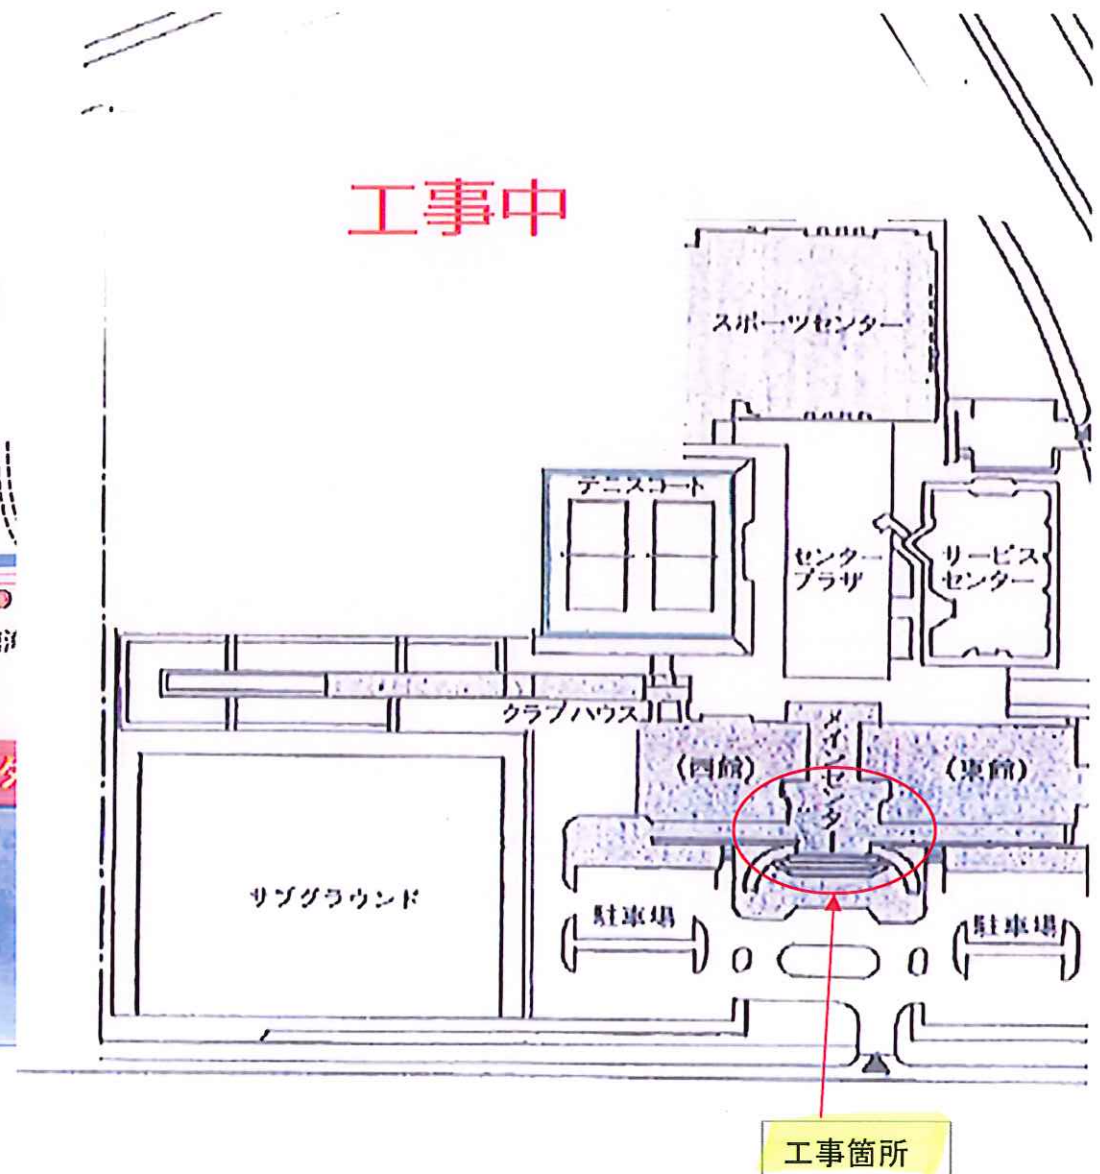
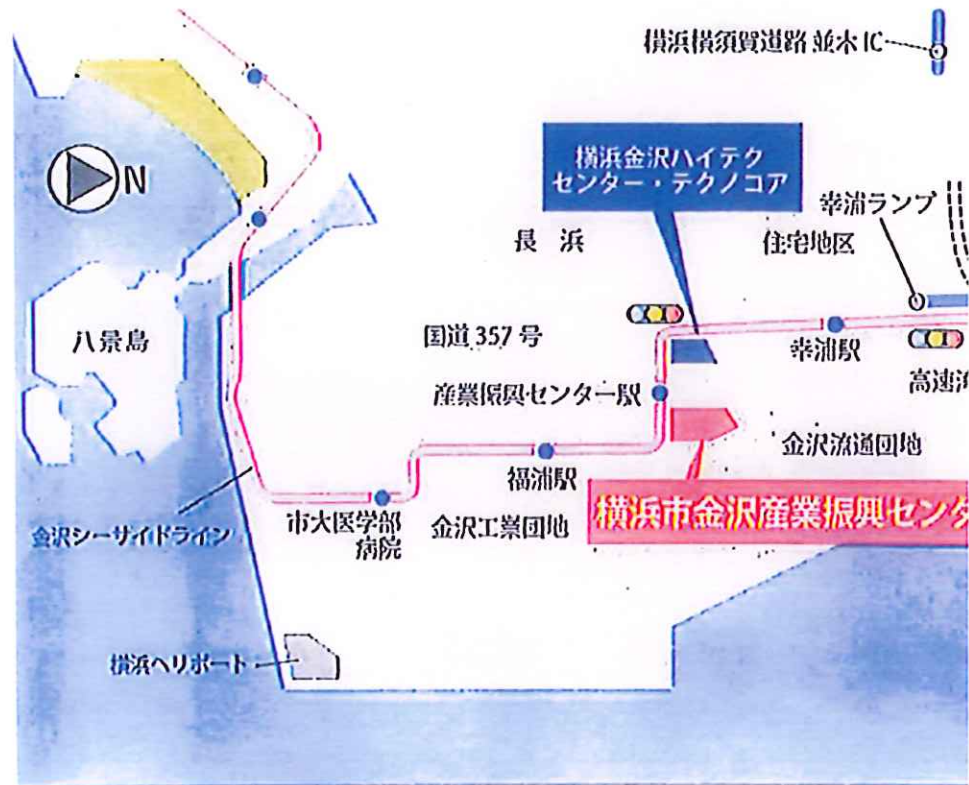


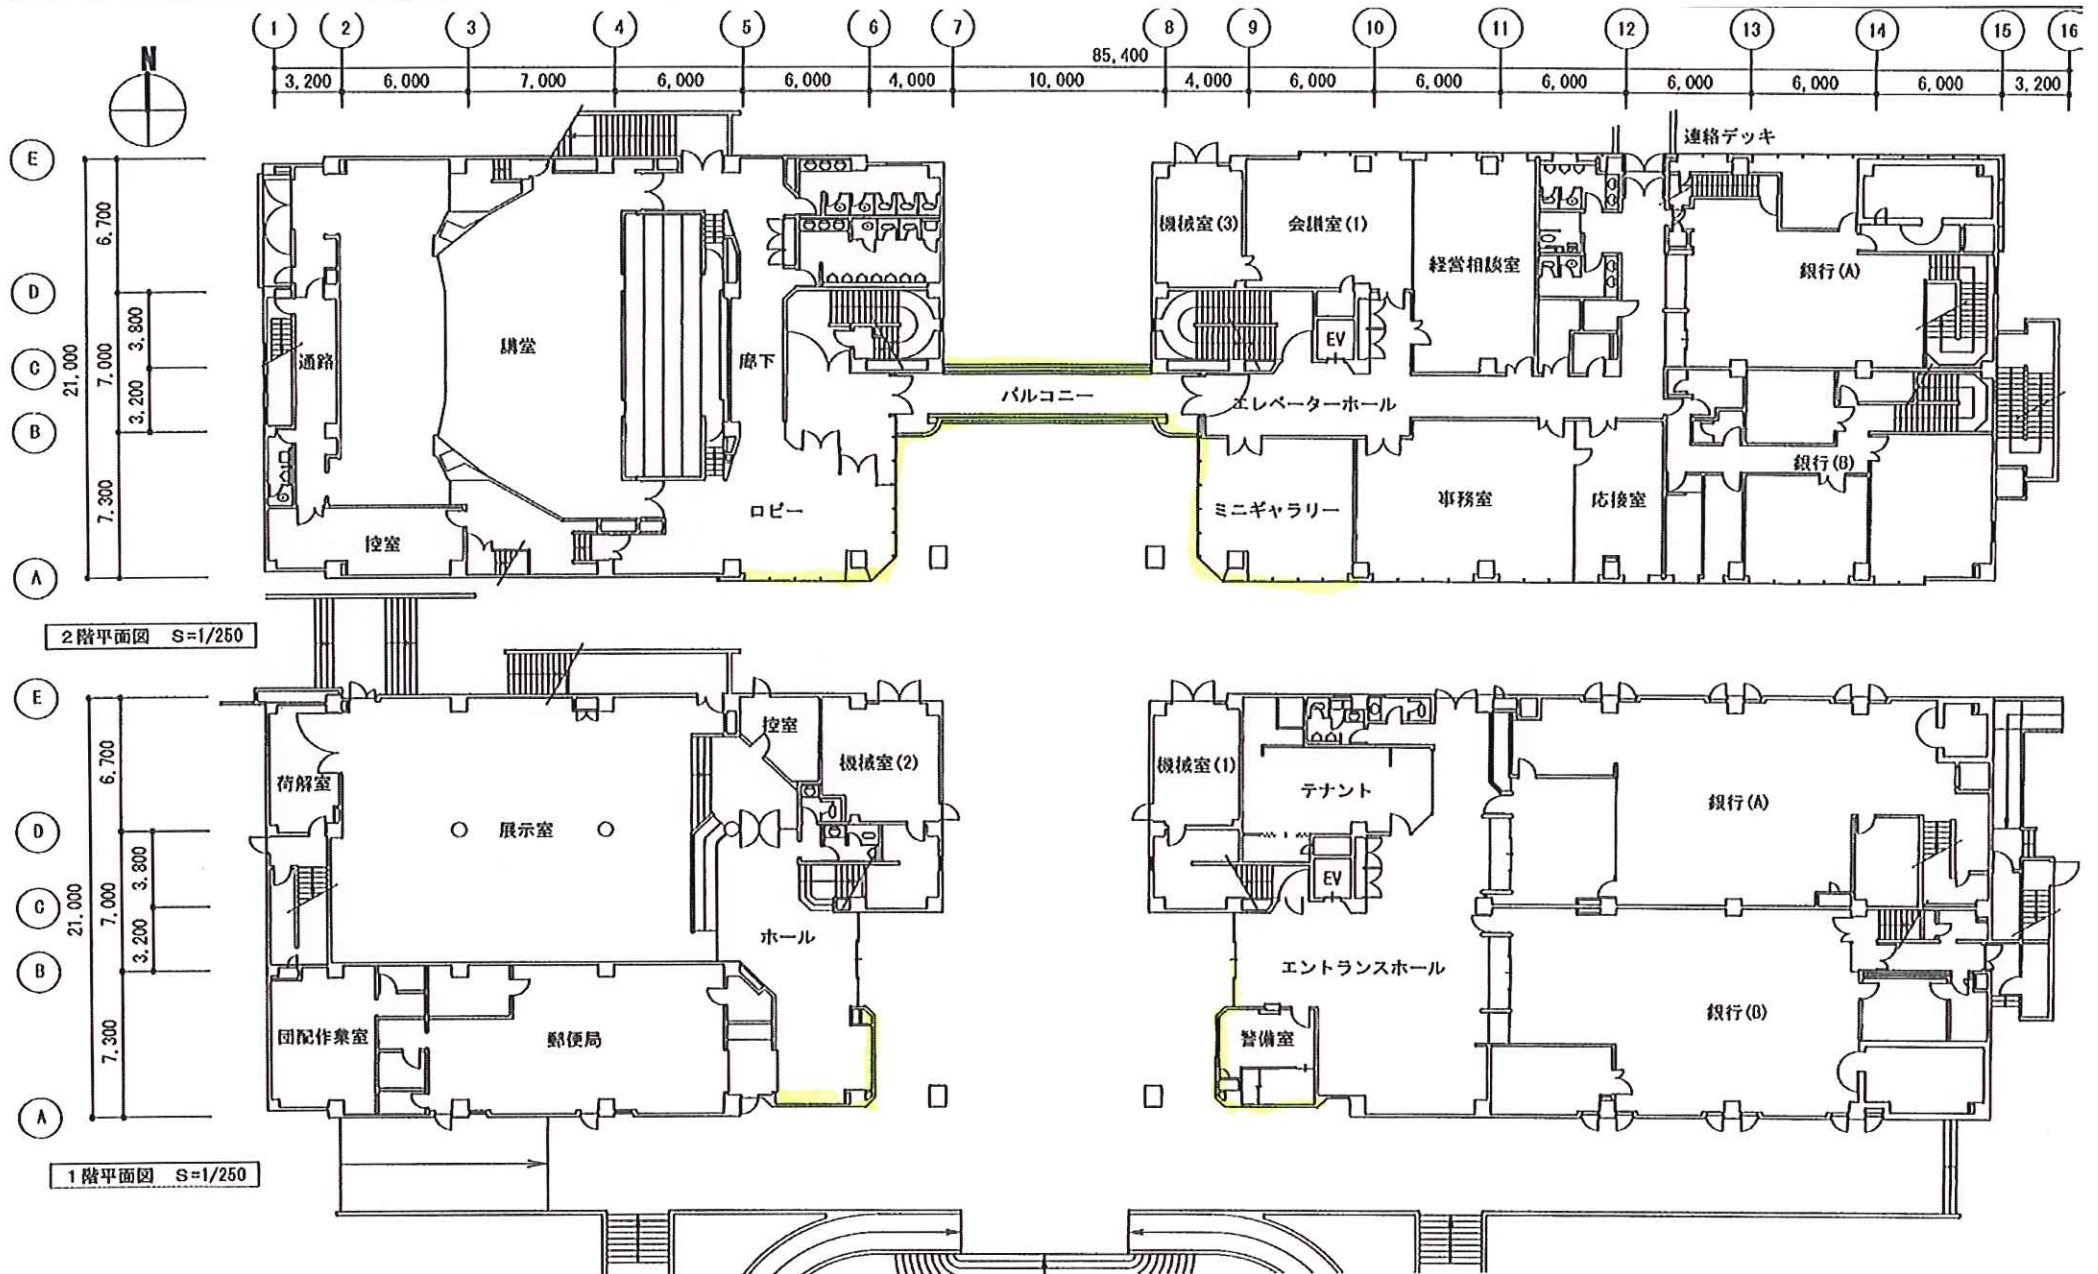


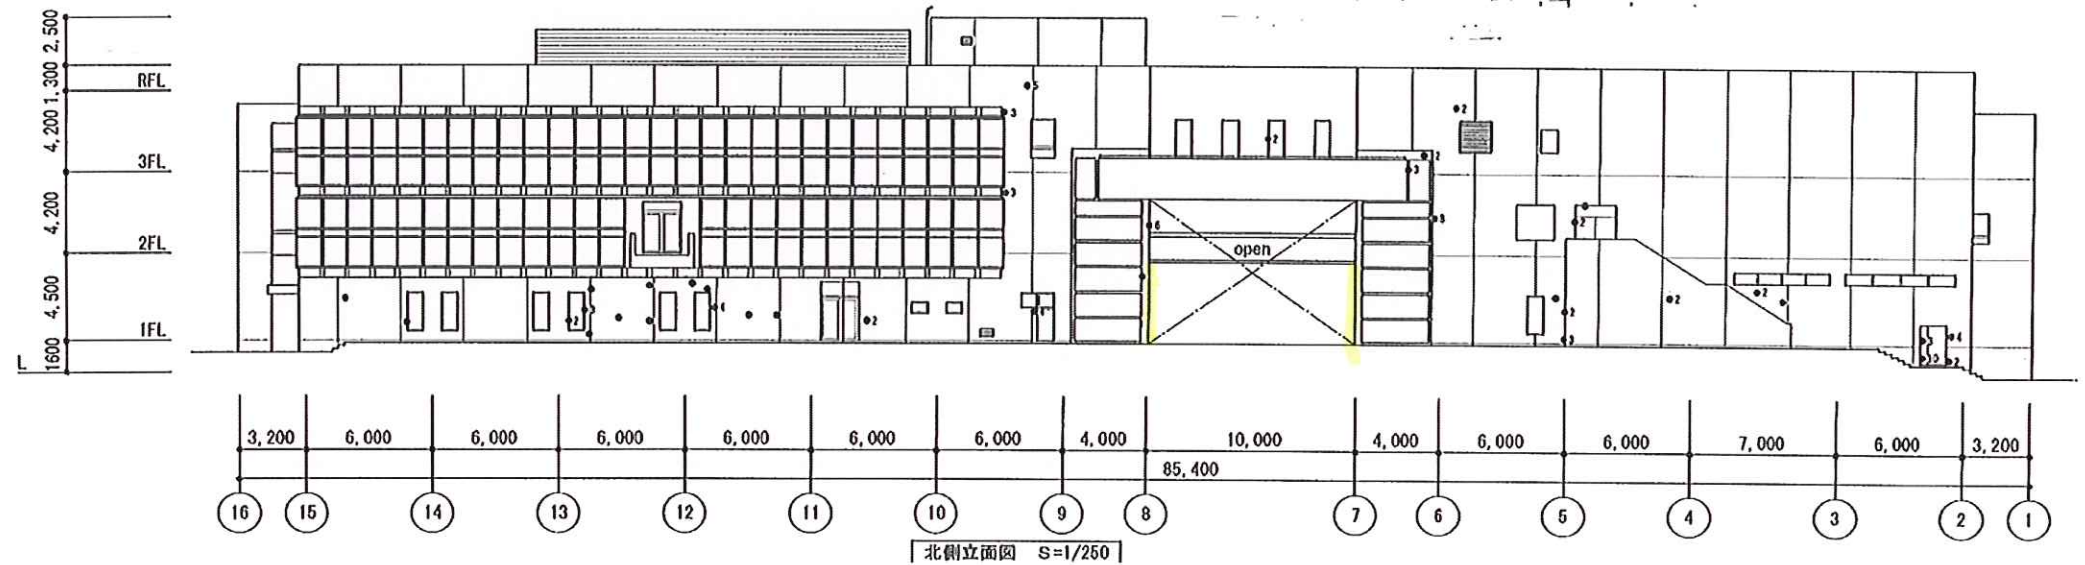

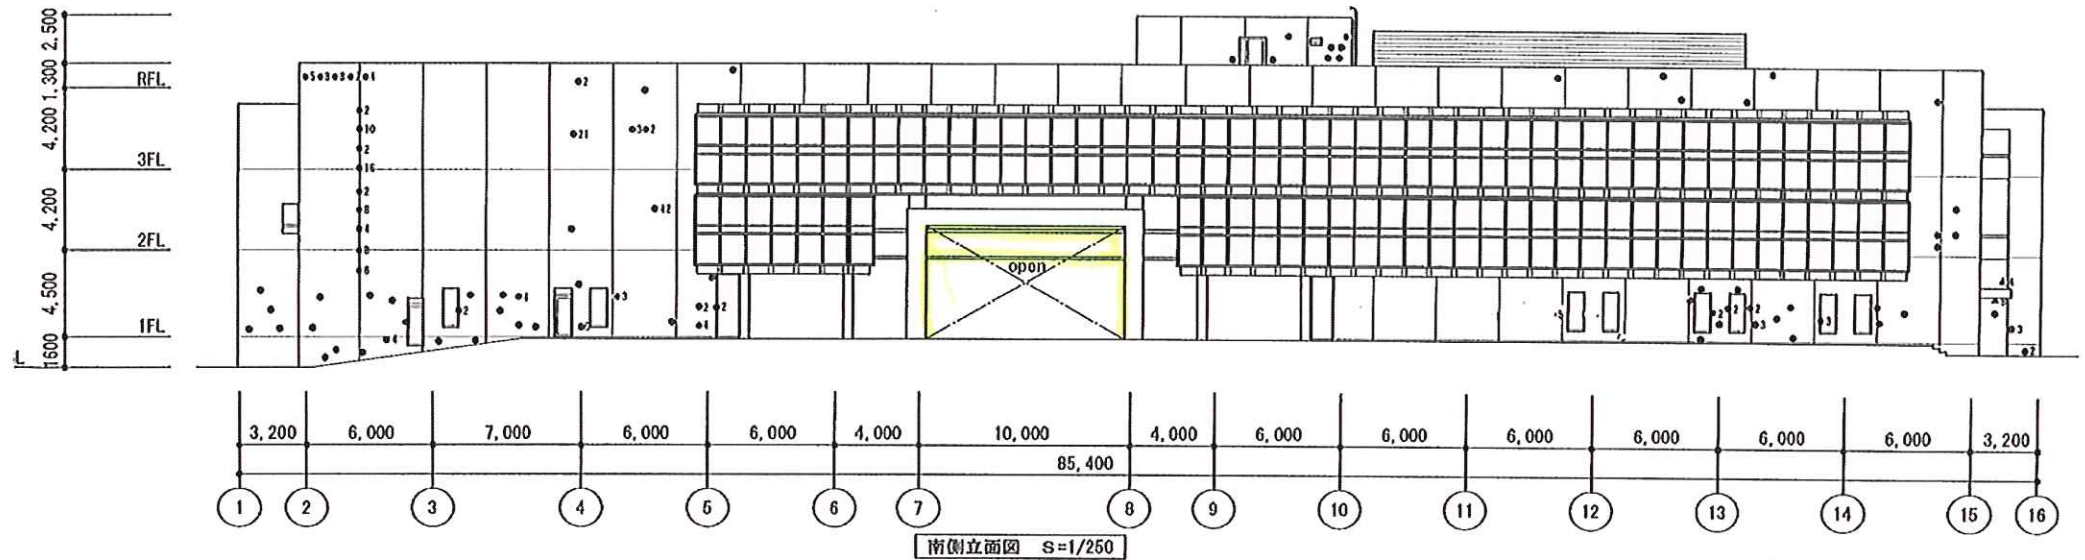


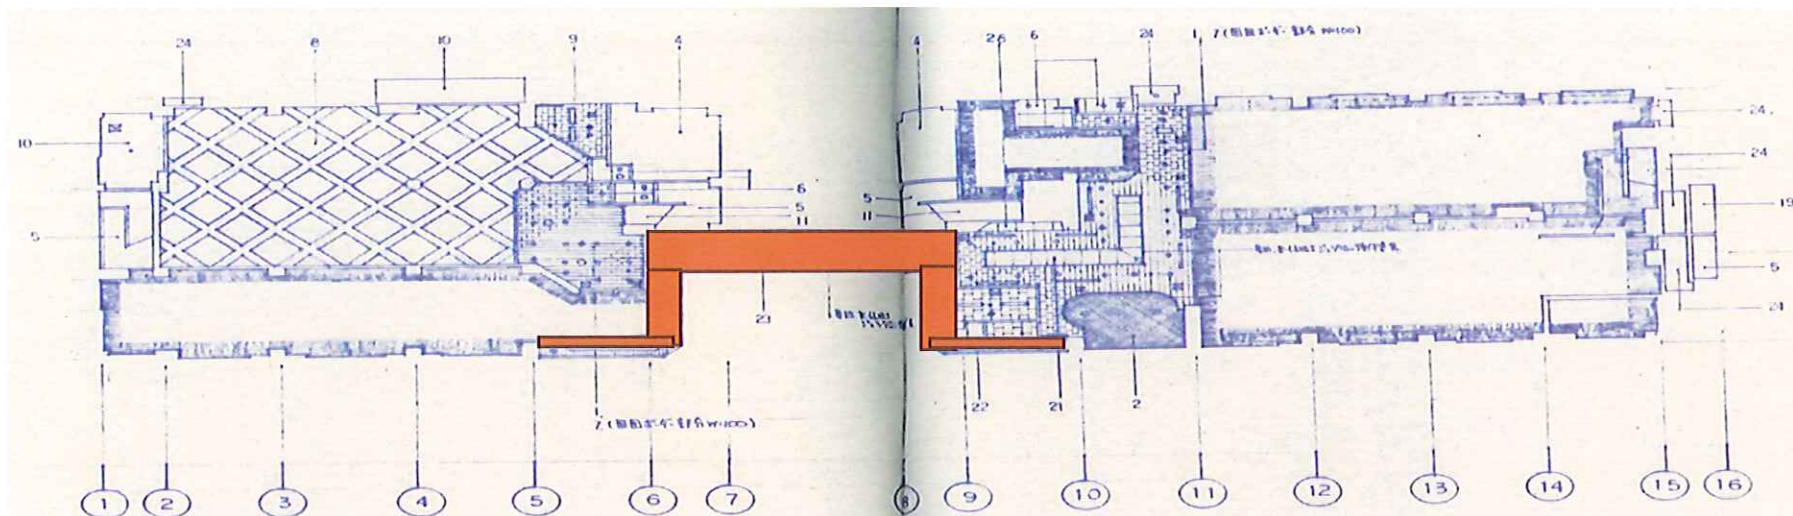


1 階天井伏図

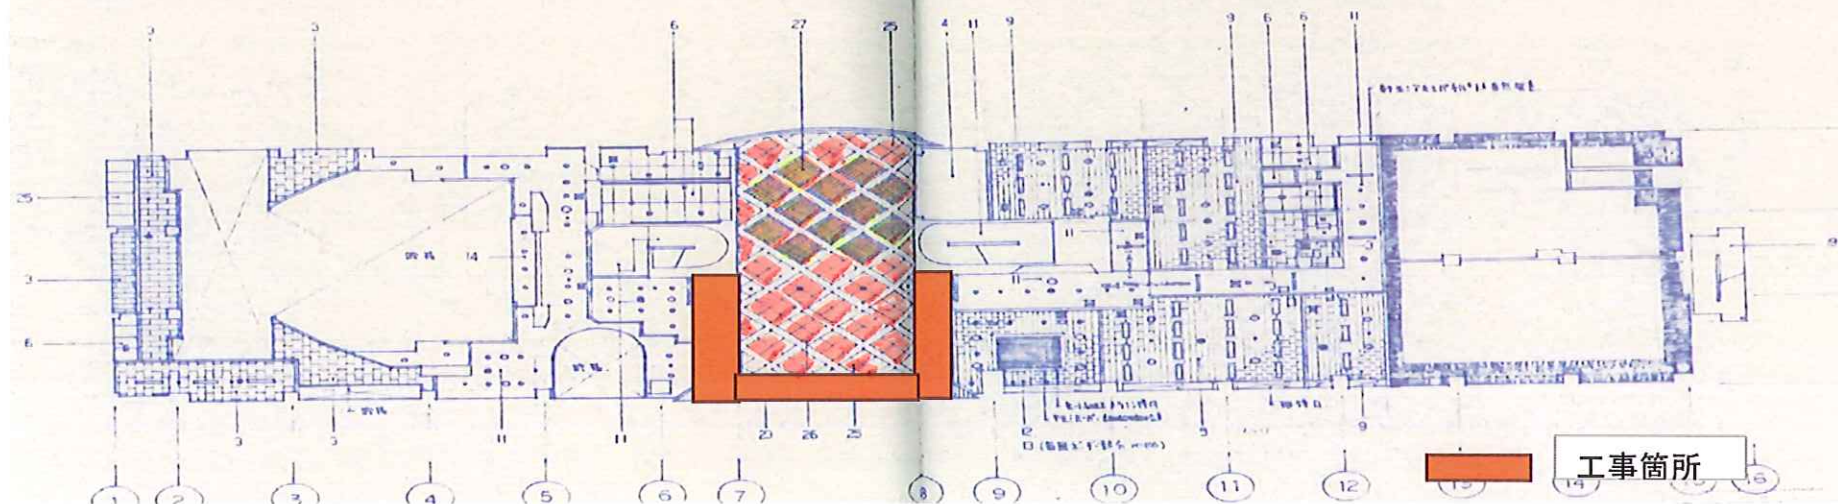

工事箇所

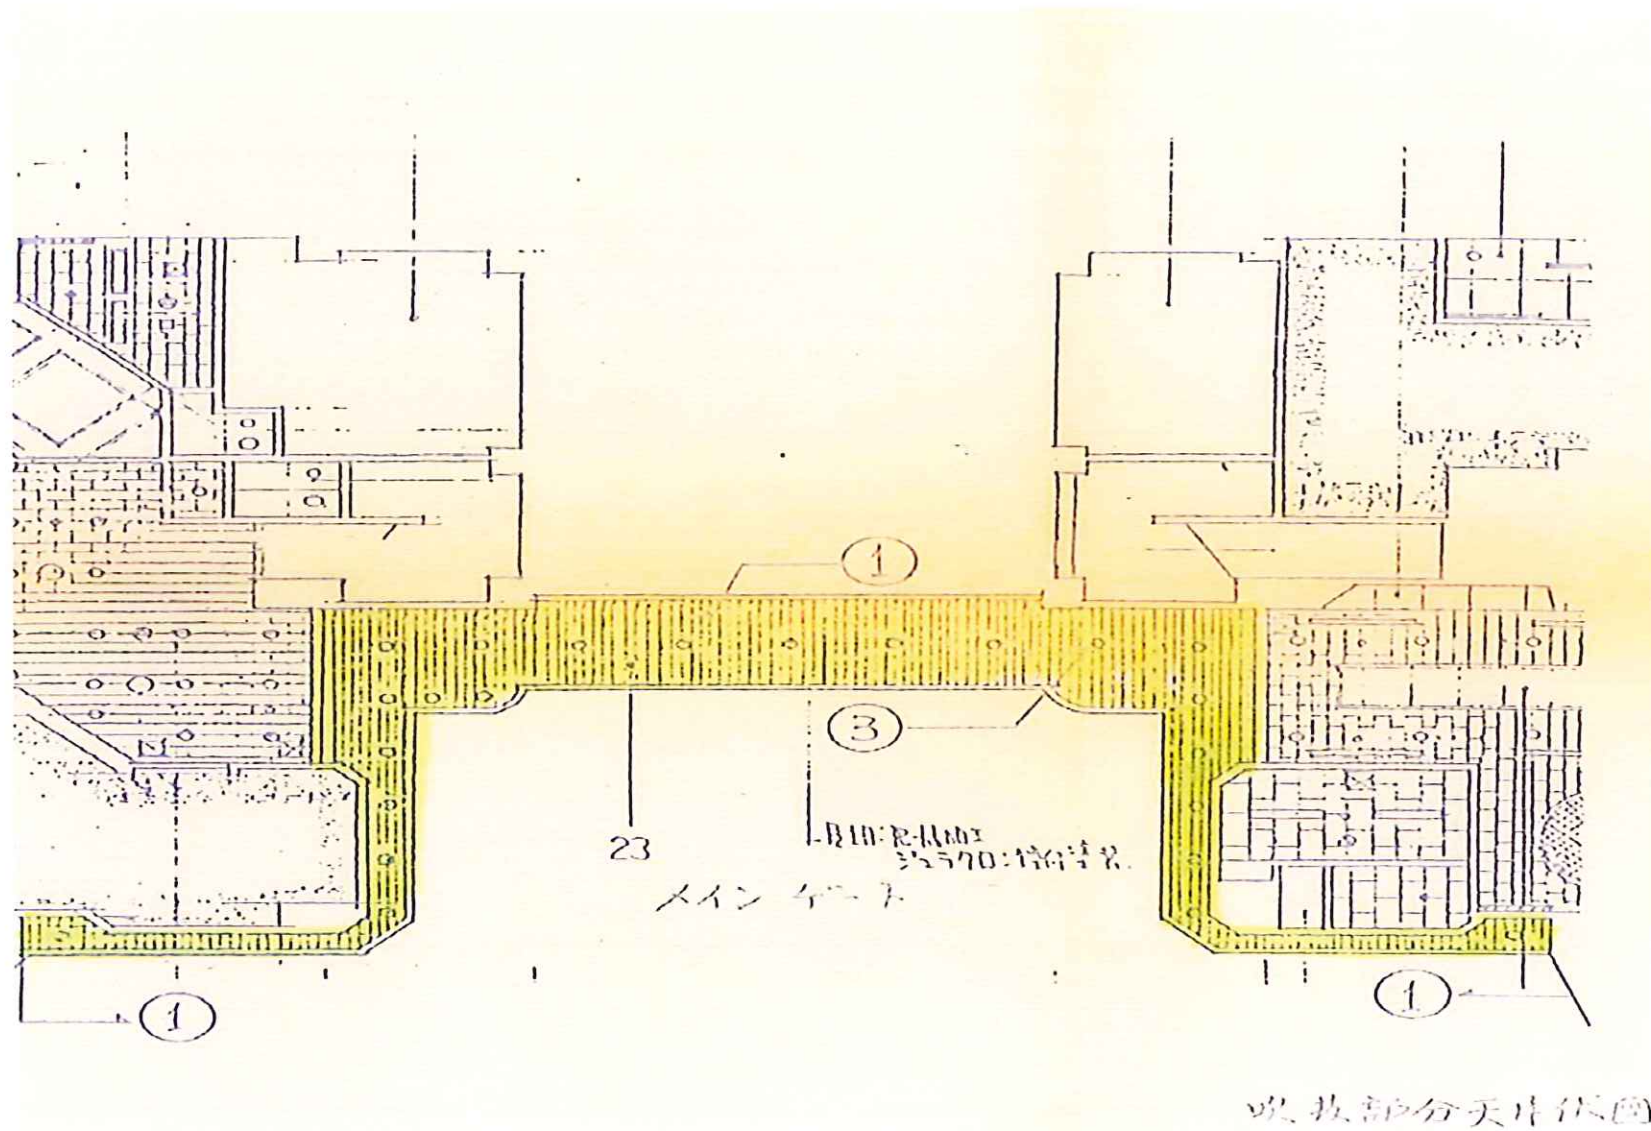

工事箇所

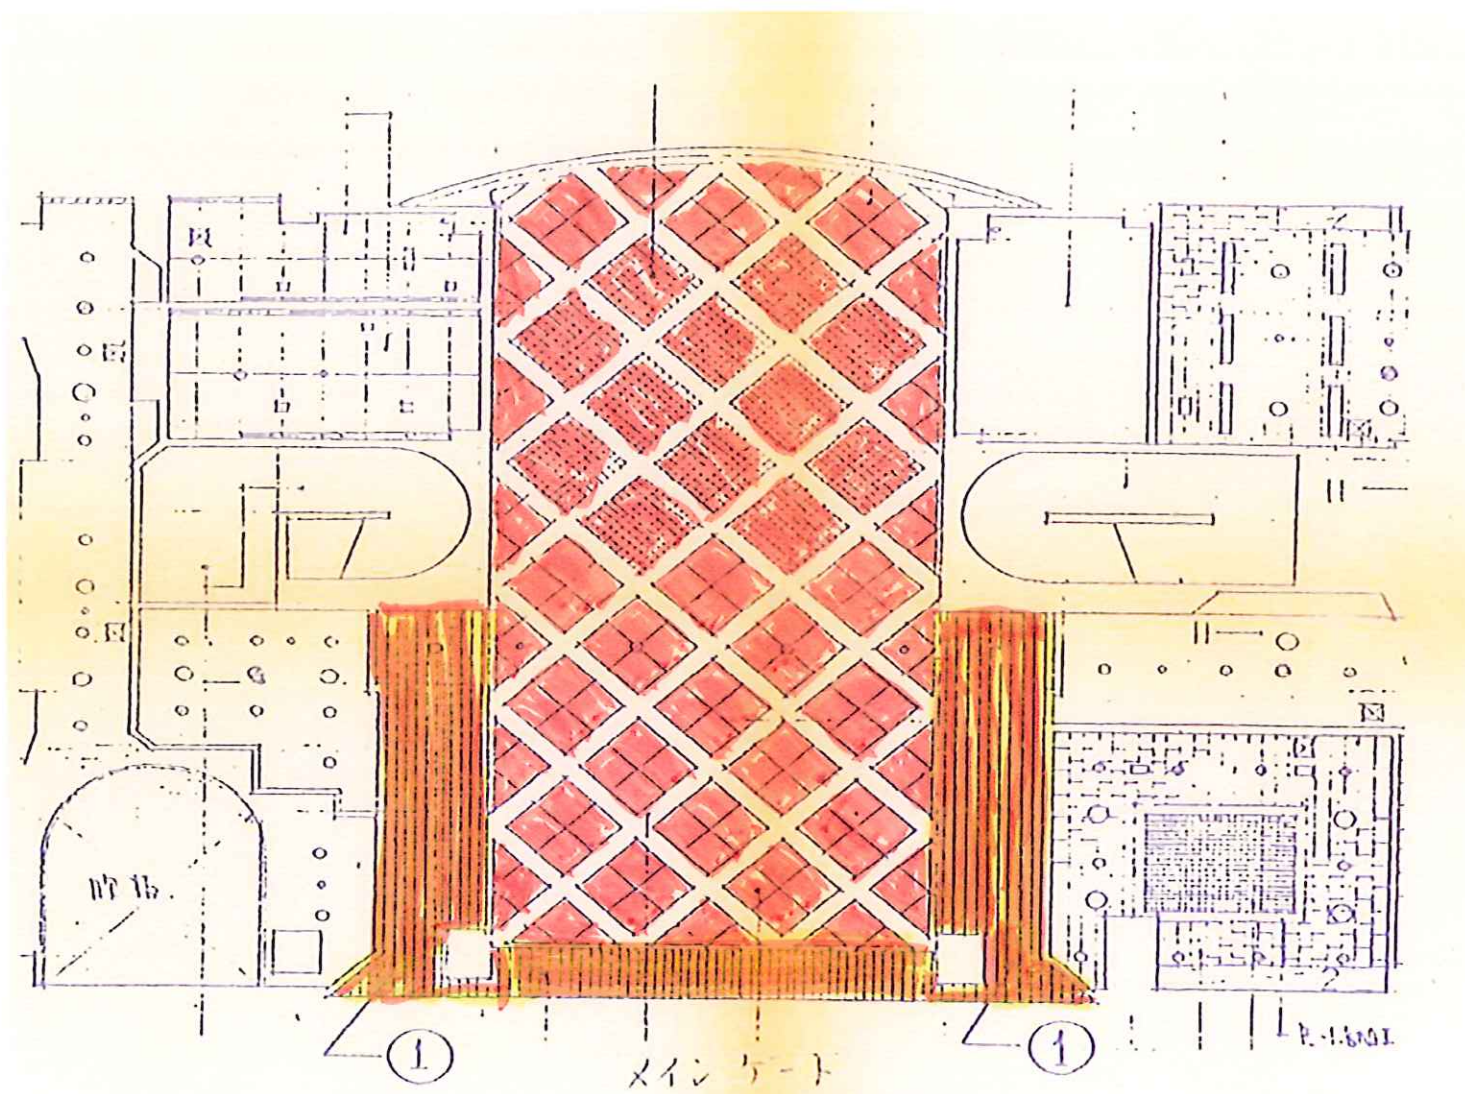

天井伏図



工事箇所