


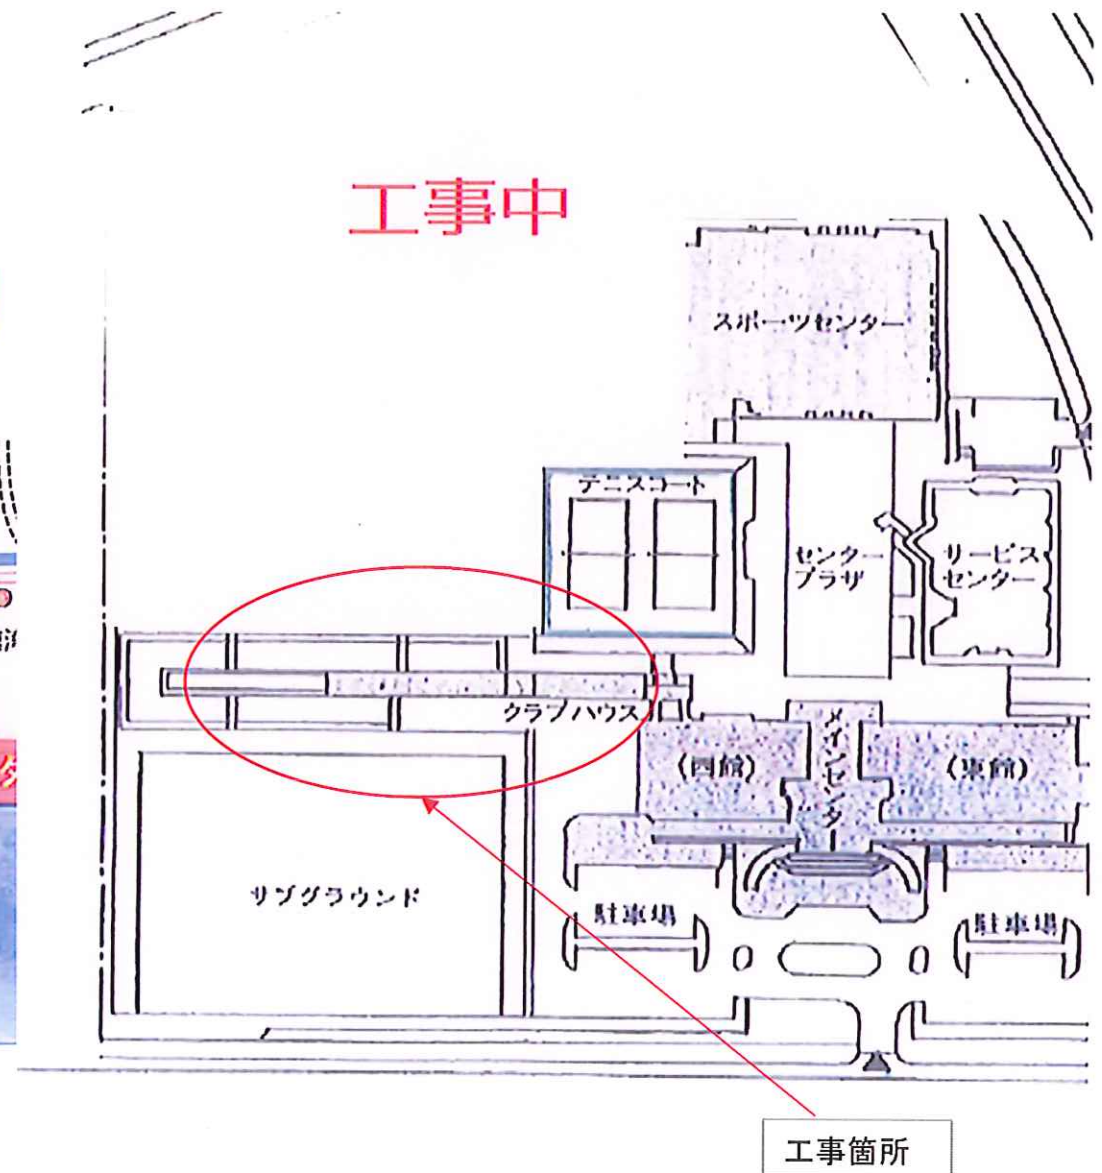


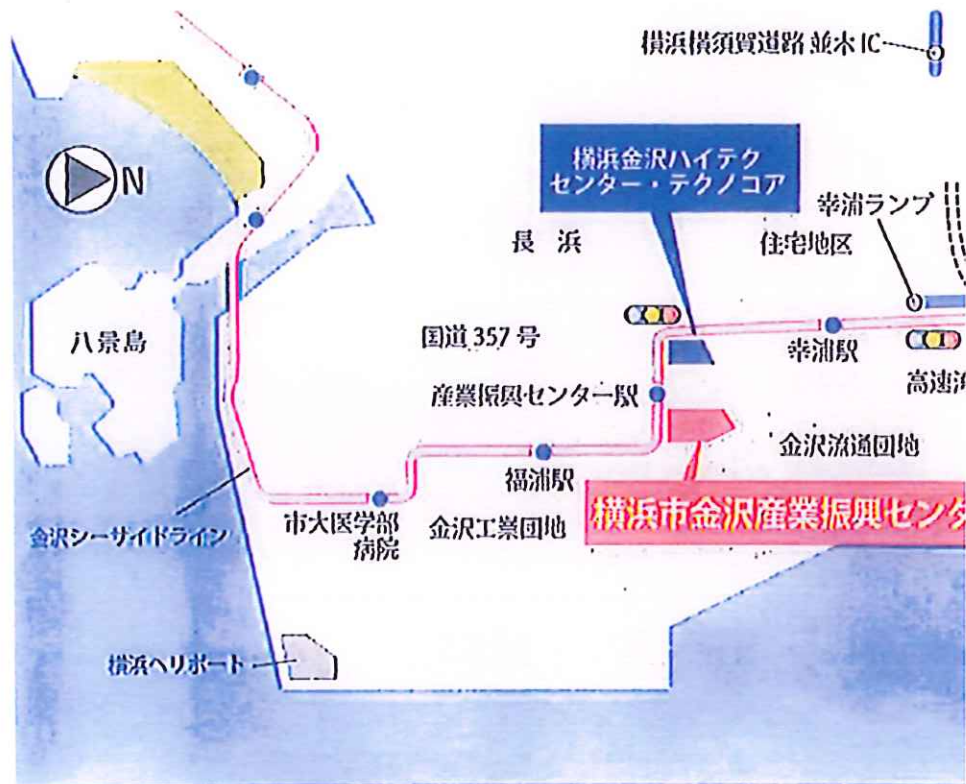

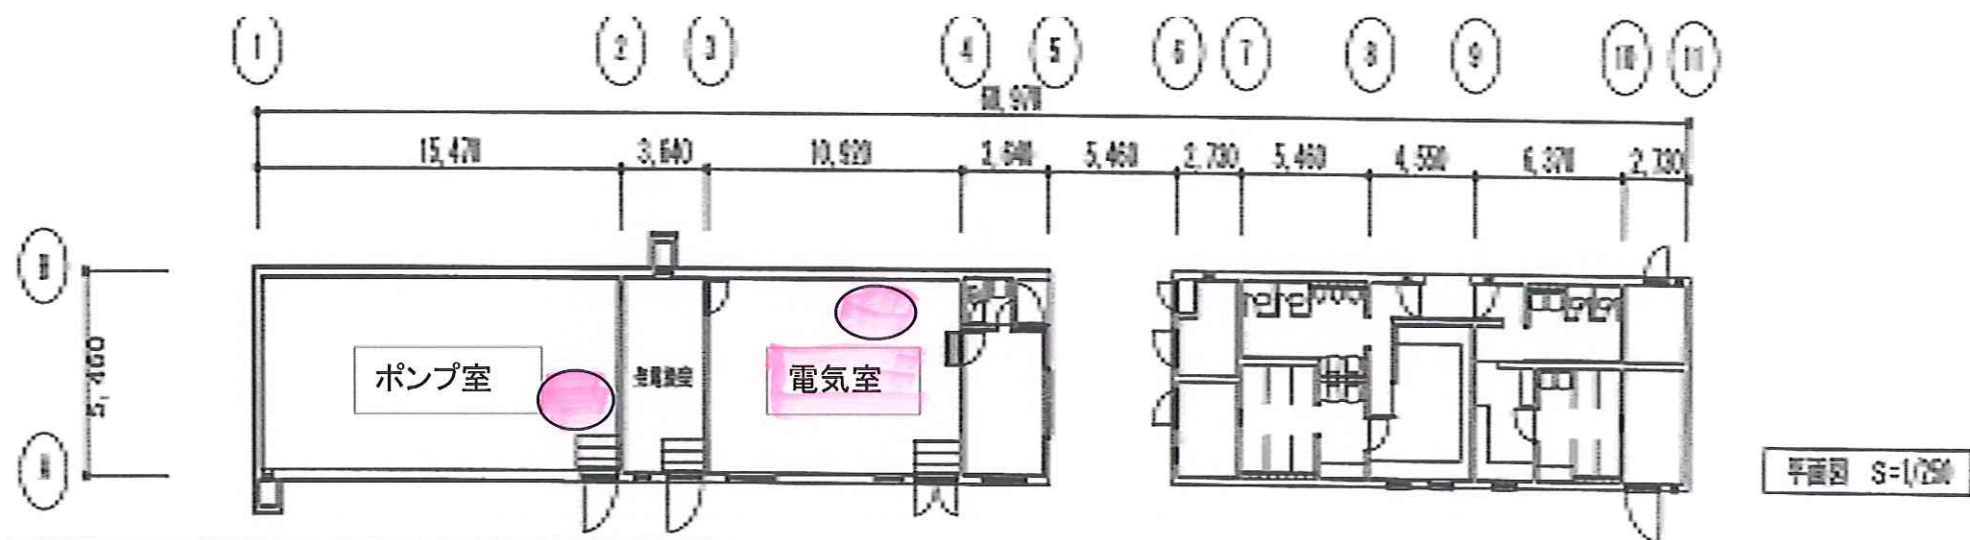


工事箇所

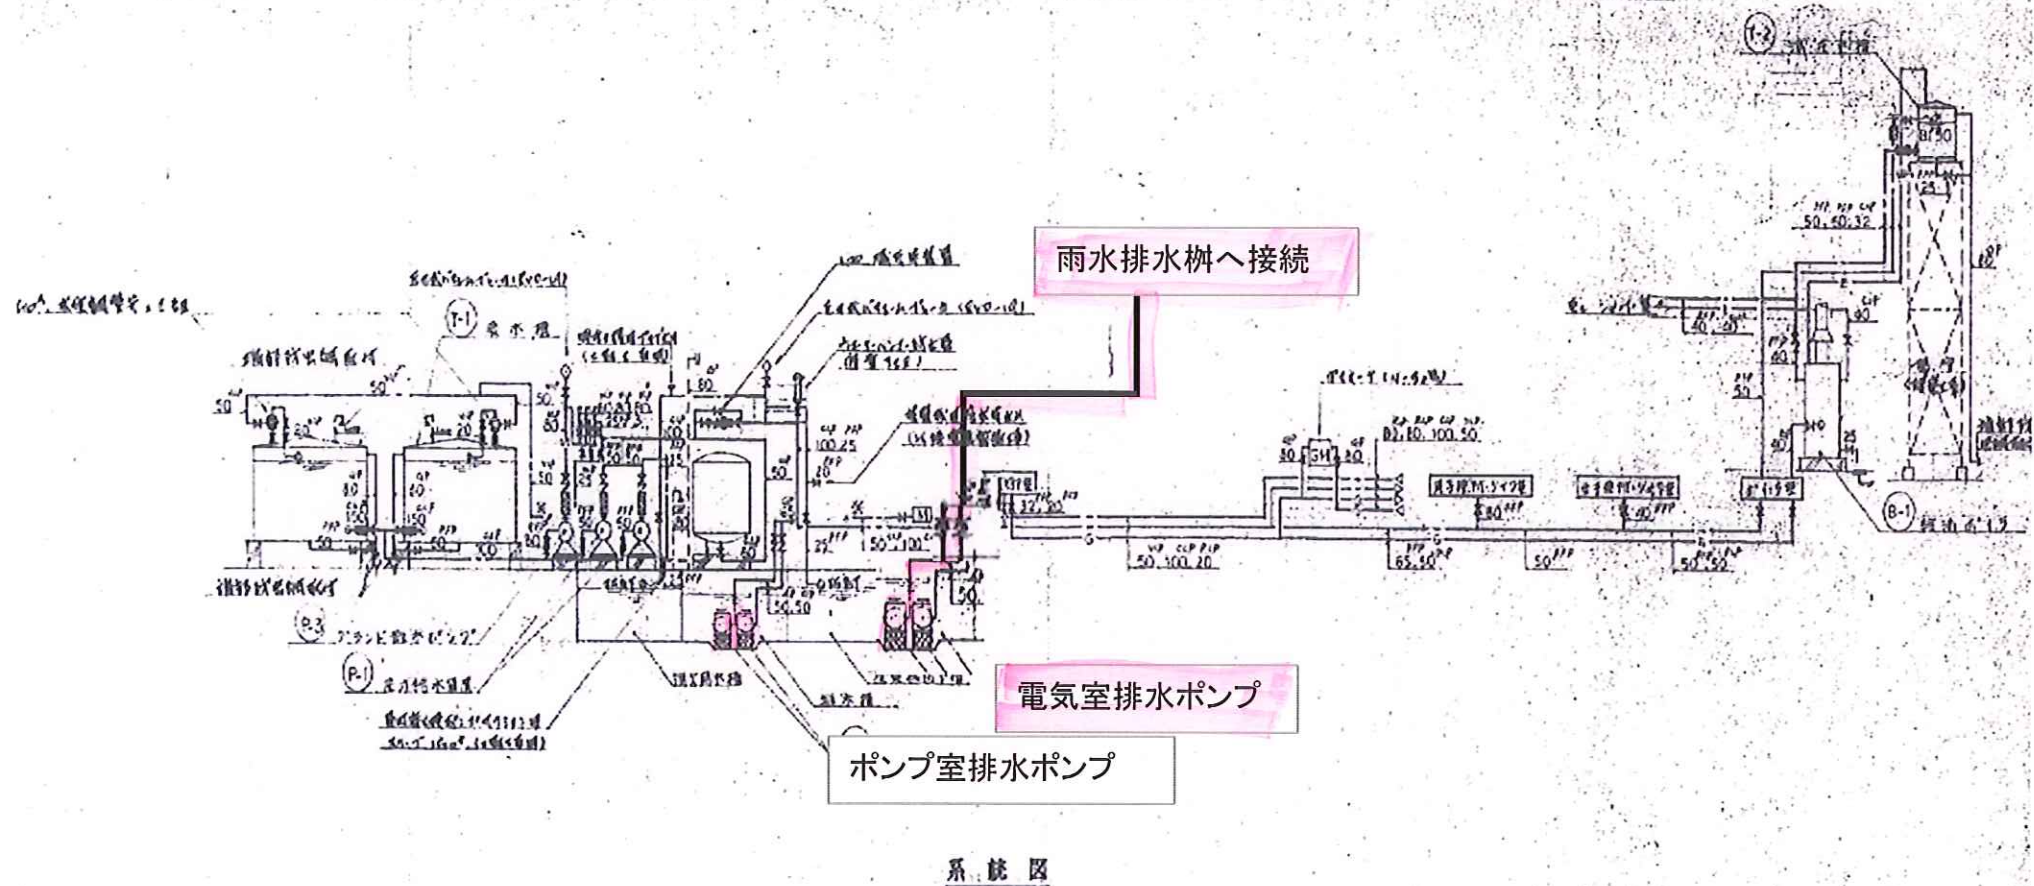




工事箇所

■外形寸法図 計画・実施に際しては納入仕様書をご請求ください。
非自動形（高温仕様DNH型も同一）

吐出し曲管一体形

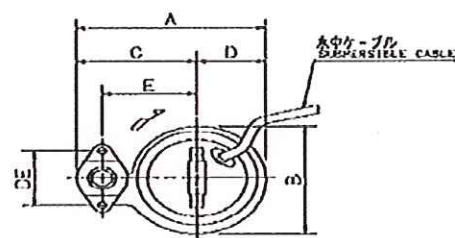

吐出し曲管分割形

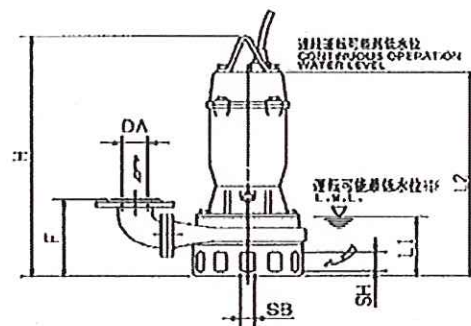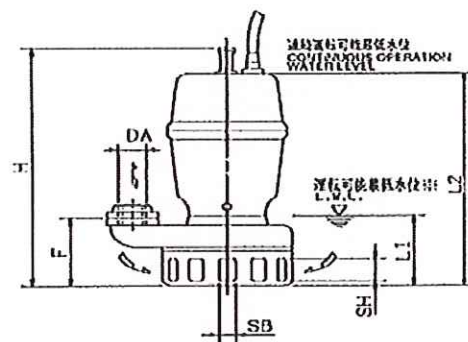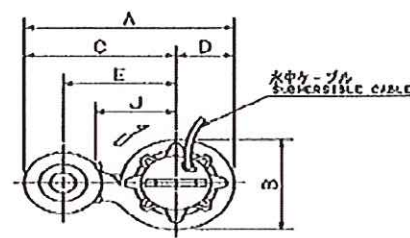



※ 運転可能最低水位での運転時間は、10分以内にしてください。

吐出し曲管一体形


単位：m

口径 DA	機 名	出力 kW	相	ポンプ 及 ビ 電 動 機												質量 kg
				A	B	C	D	E	F	H	DE	SB	SH	L1	L2	
Rc1½	40DN5.25S	0.25	単相	229	154	152	77	120	89	365	80	16	20	97	315	14
	40DN5.25	0.25	三相	229	154	152	77	120	89	365	80	16	20	97	315	14
Rc2	50DN5.4S	0.4	単相	255	174	168	87	130	103	431	96	20	30	108	381	19
	50DN5.4	0.4	三相	255	174	168	87	130	103	394	96	20	30	108	344	17
	50DN5.75	0.75	三相	268	185	168	90	130	103	395	96	20	30	109	345	19
	50DN5.1.5	1.5	三相	277	204	178	99	140	121	466	96	25	30	134	416	28



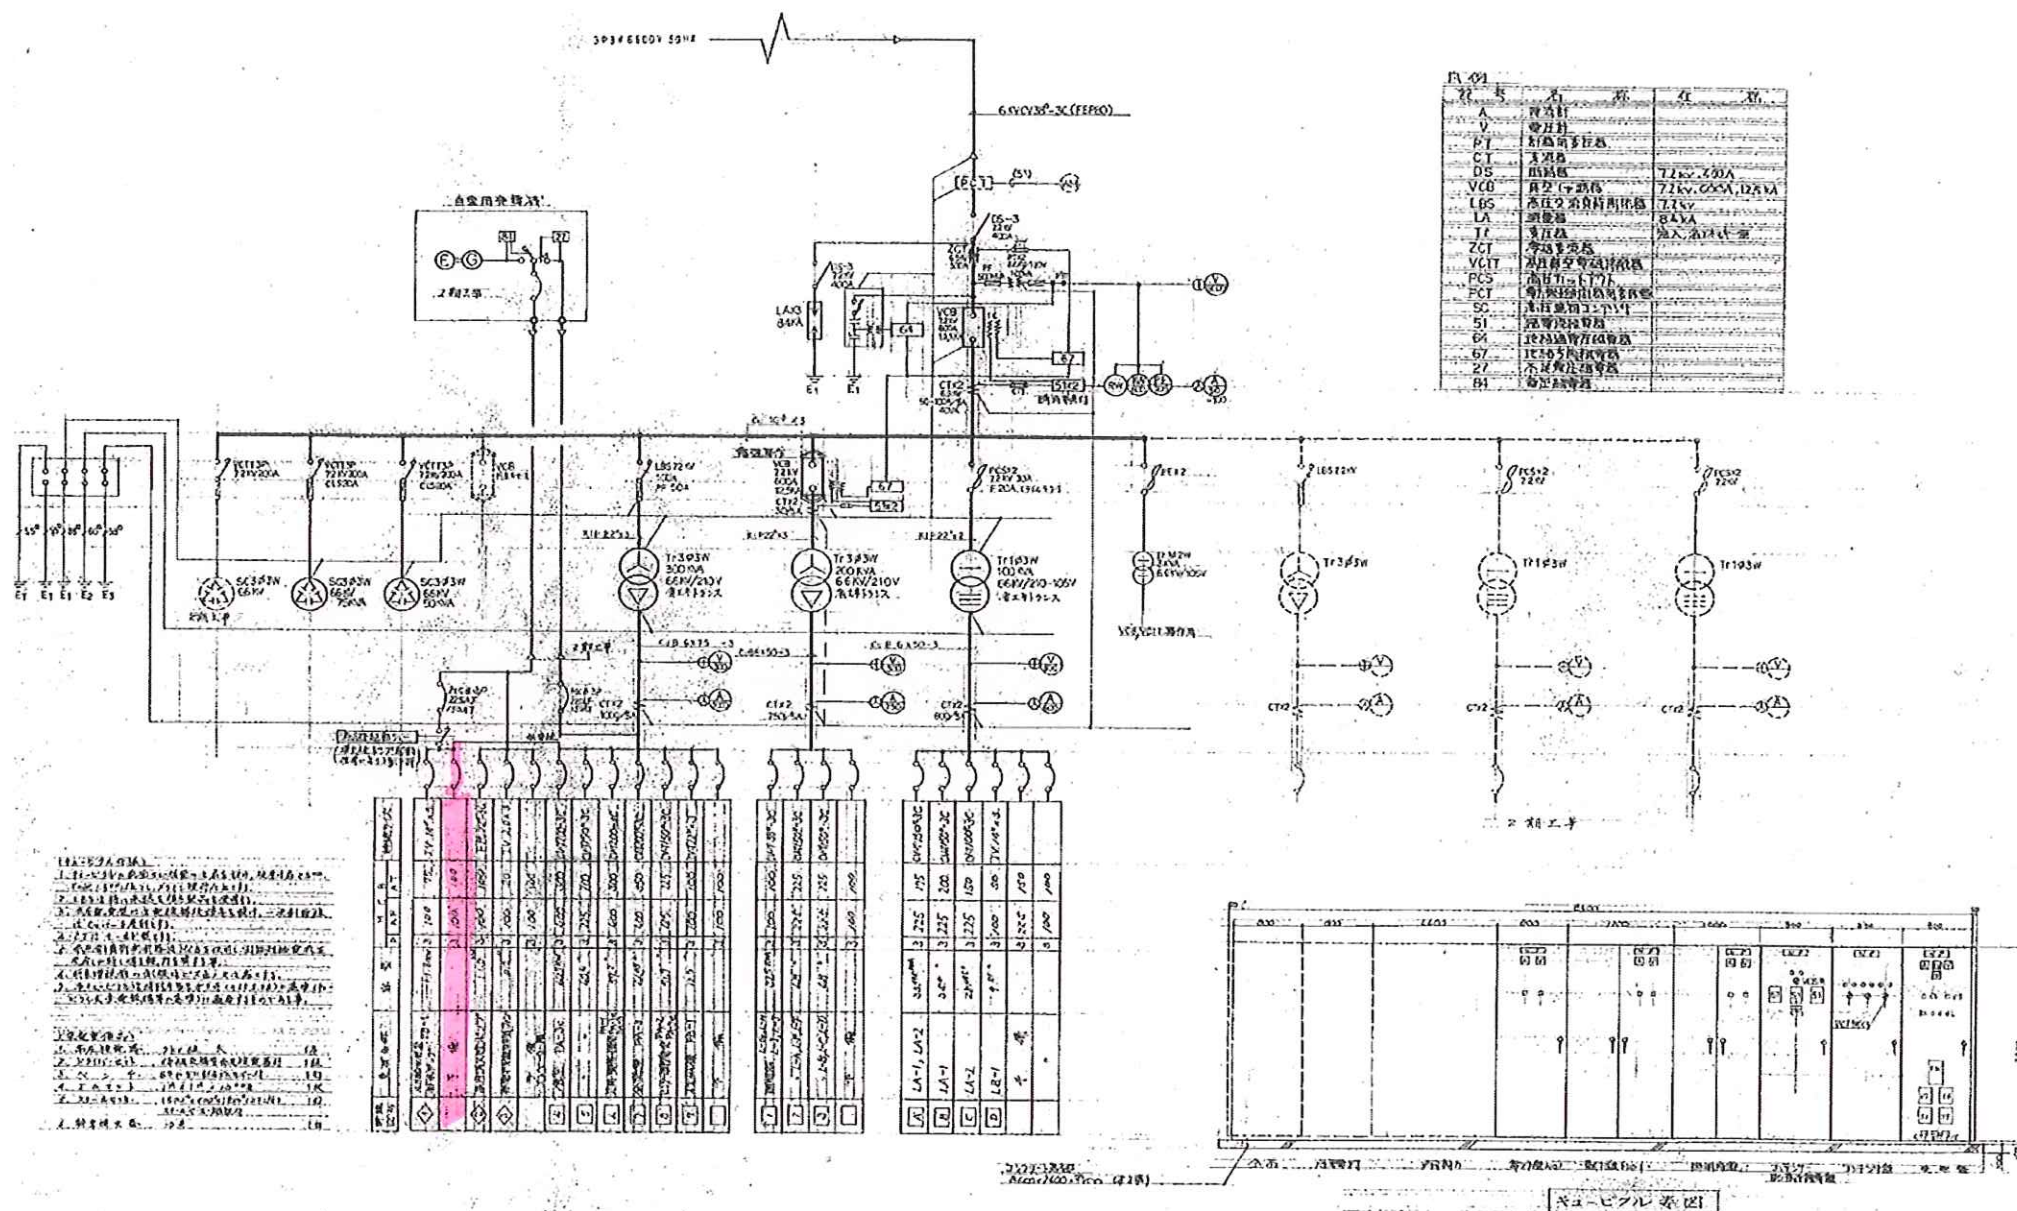



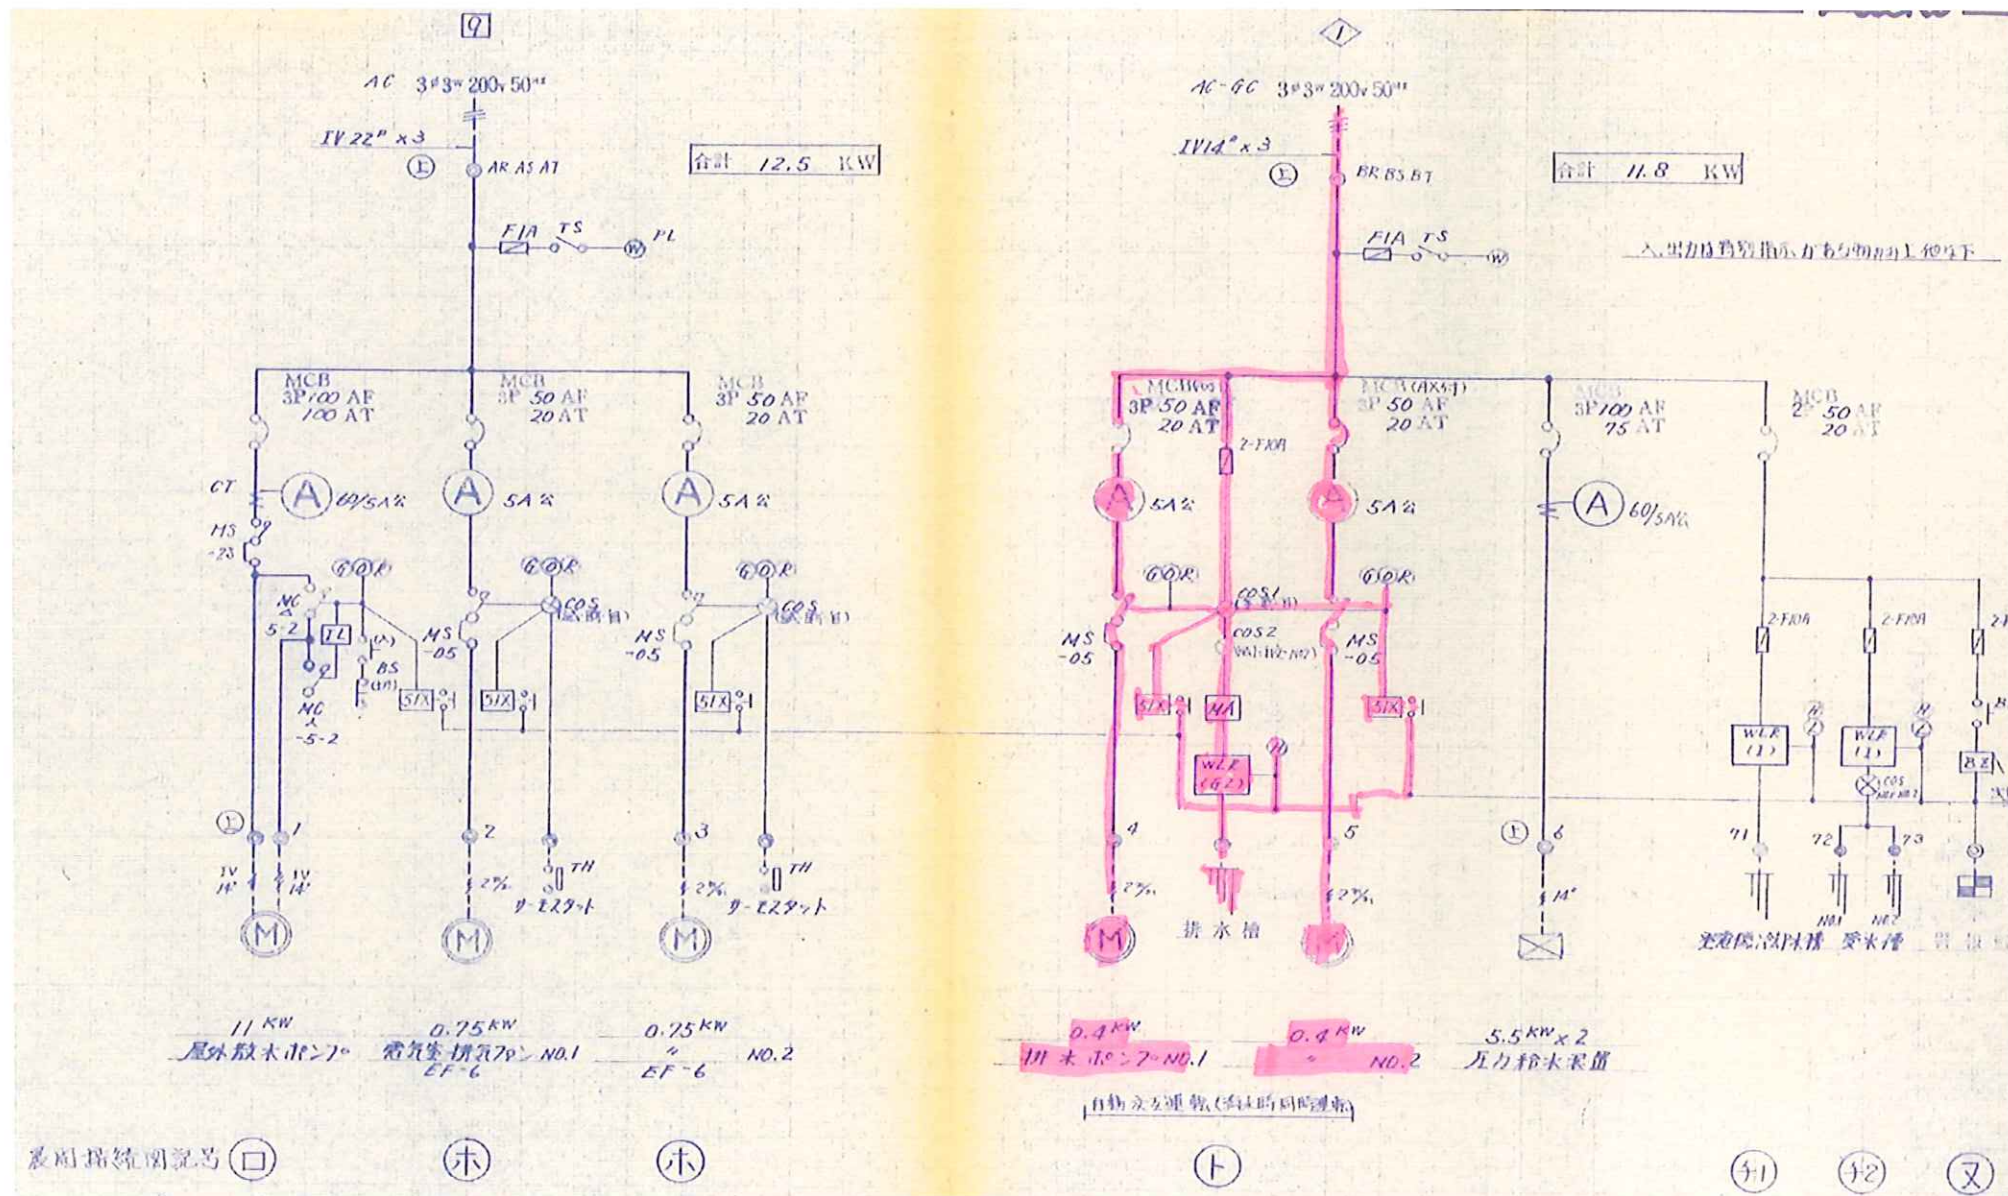


① 液面リレーによる自動交互運転 (重入起動・満水時 2台同時運転)

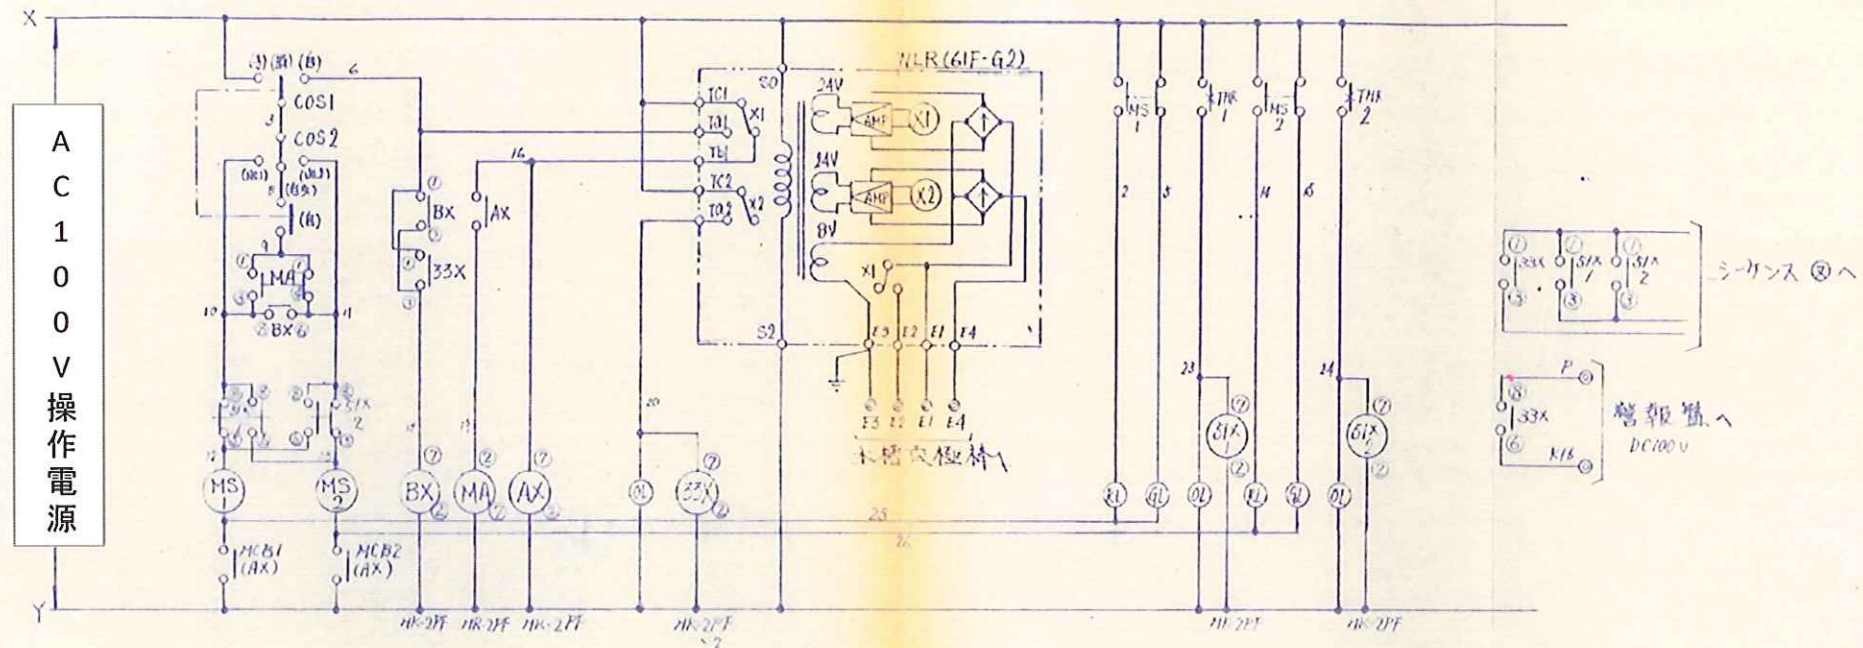

盤名称	回路NO	負荷名称	備考
		排水ポンプ NO.1,3	
		" NO.2,4	

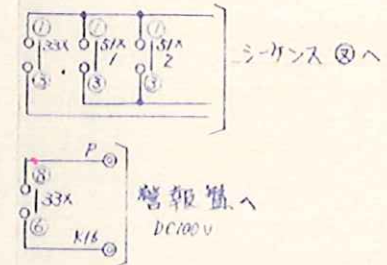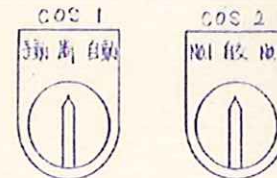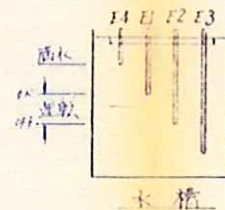

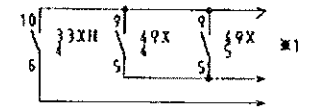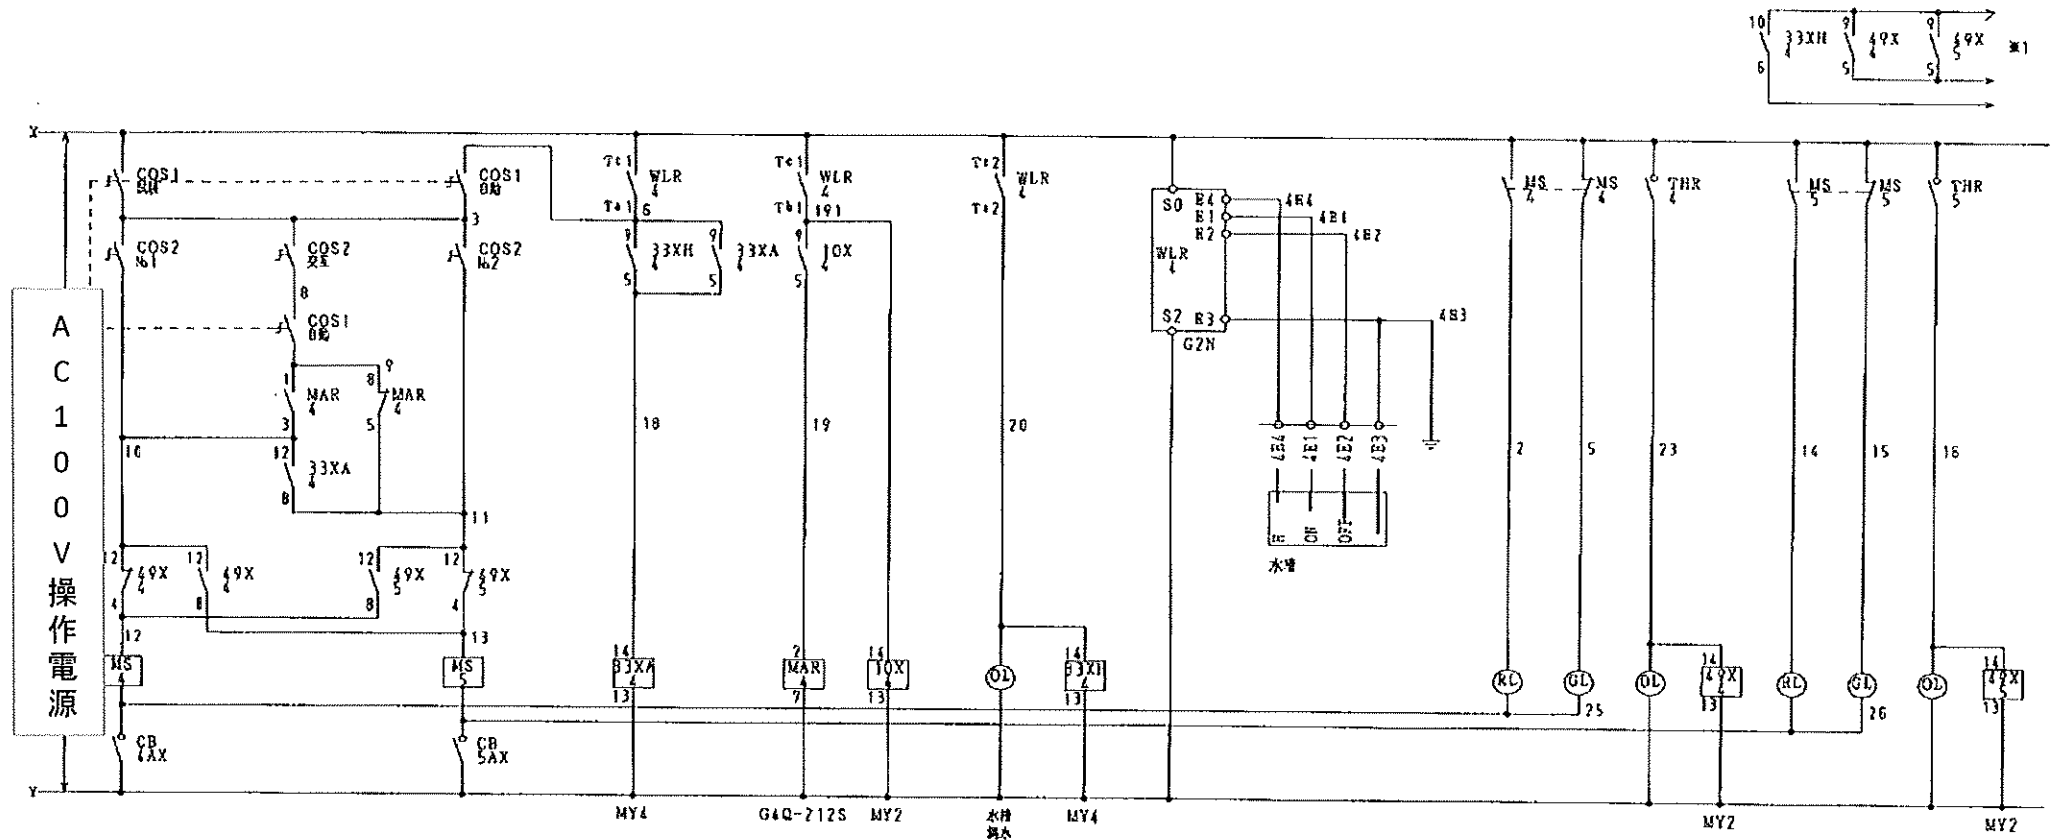

□は回路Noと書きかえて読みます。

回路No	負荷名称	負荷記号	備考
2	排水ポンプNo.1, 3		※1 回路No.Xへ 番号回路
5	排水ポンプNo.2, 4		



手動-自動



No.1-自交-他2






工事箇所

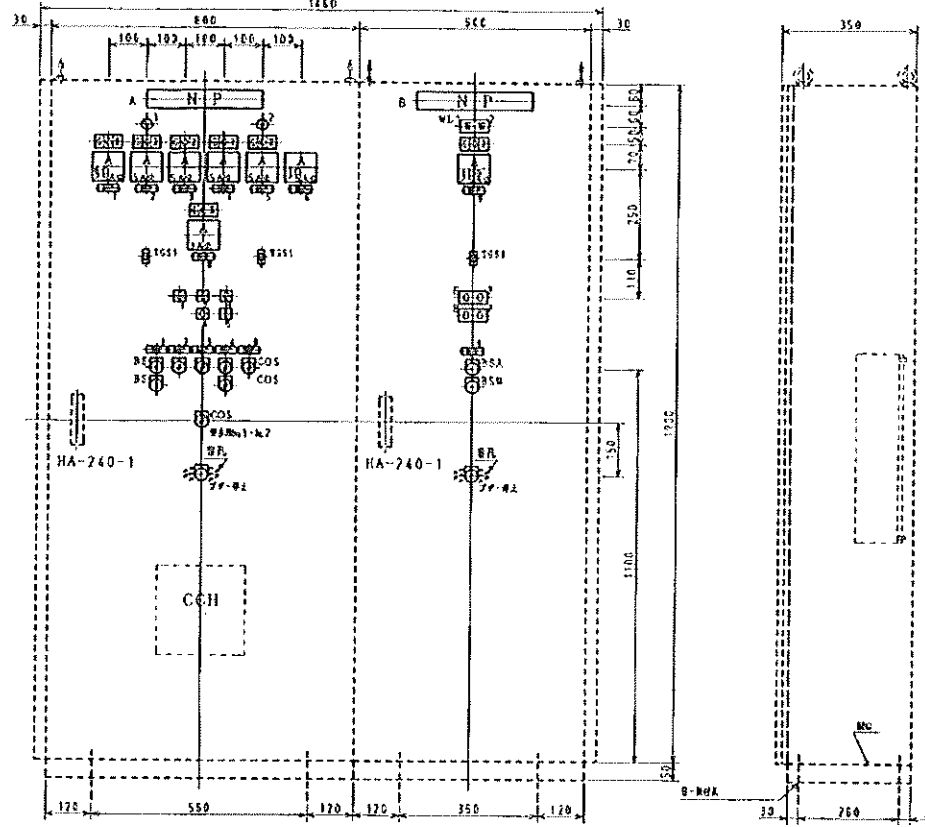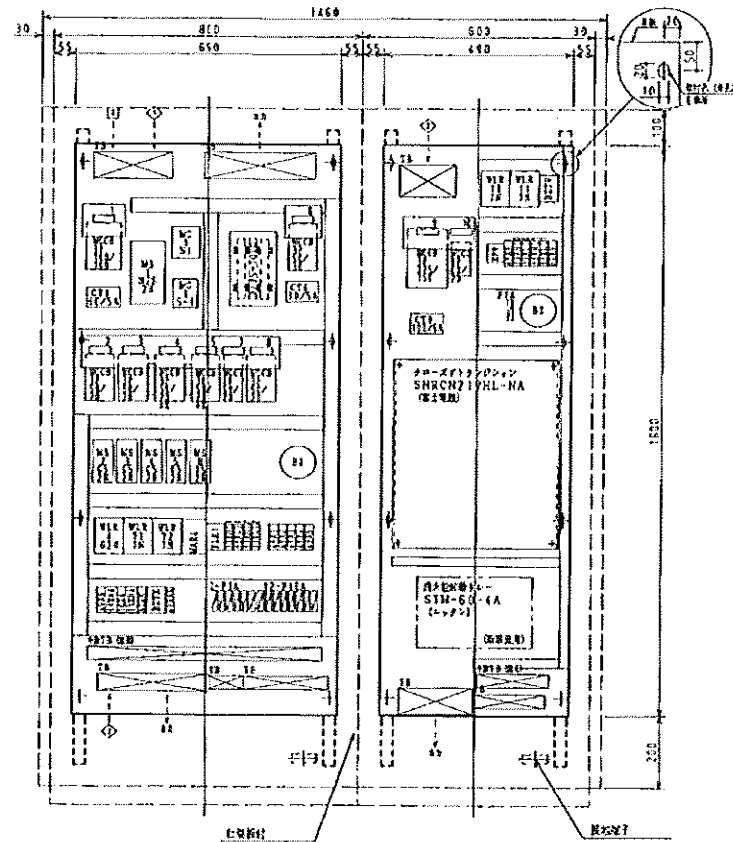

タイラップ配線	
(NP-280) ビス止	
A	動力用配線用
B	照明用配線 (白地金)
タイラップ配線 (NP-49)	
照明用配線	
1	電気用ファン1
2	BF-6 0.75kW
3	BF-6 0.75kW
4	排水ポンプ1
5	0.4kW
6	排水ポンプ2
7	0.4kW
8	排水ポンプ
9	排水ポンプ
10	排水ポンプ
TGSNARY	
電圧表示	
TGS1 入-出	
WJ入文字	
1	電圧
2	電圧
OJ入文字	
1	排水ポンプ
2	排水ポンプ
3	排水ポンプ
4	排水ポンプ
5	排水ポンプ
6	排水ポンプ
7	排水ポンプ
8	排水ポンプ
9	排水ポンプ
排水ポンプ配線 (NP-49)	
照明用配線	
1	電気用ファン1
2	BF-6 0.75kW
3	BF-6 0.75kW
4	排水ポンプ1
5	0.4kW
6	排水ポンプ2
7	0.4kW
8	排水ポンプ
9	排水ポンプ
排水ポンプ配線 (NP-49S)	
照明用配線	
1	電気用ファン1
2	BF-6 0.75kW
3	BF-6 0.75kW
4	排水ポンプ1
5	0.4kW
6	排水ポンプ2
7	0.4kW
8	排水ポンプ
9	排水ポンプ
10	排水ポンプ

●屋内壁掛形

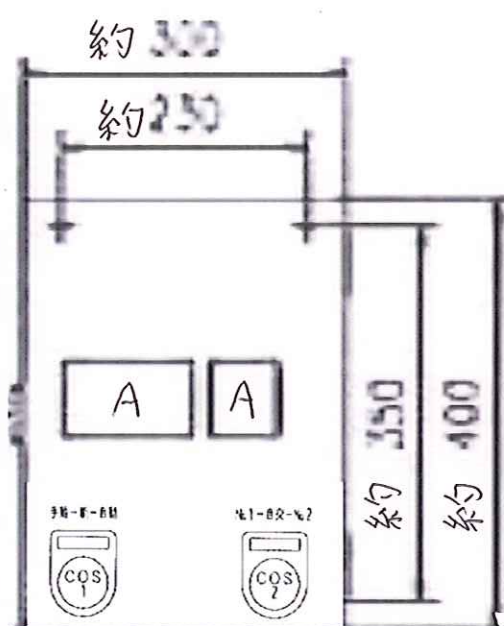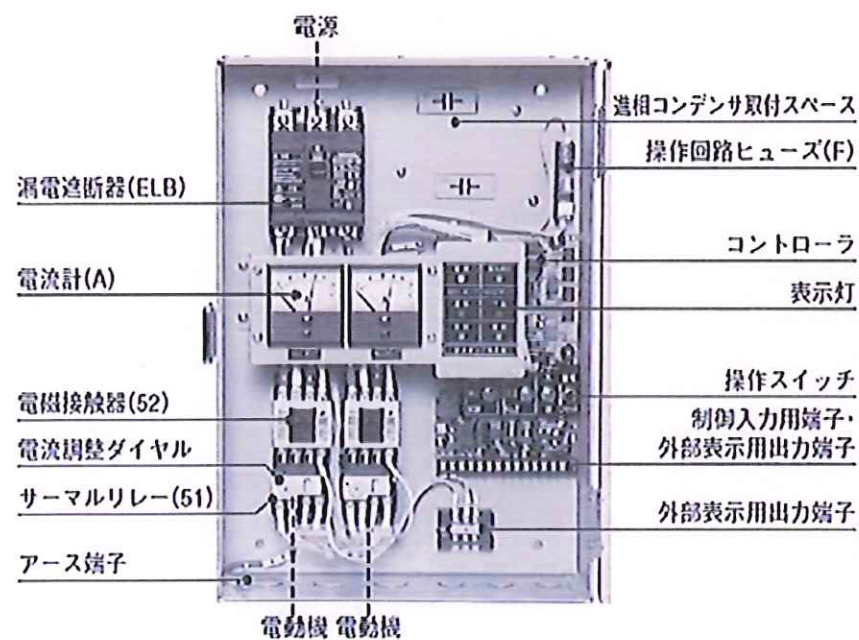

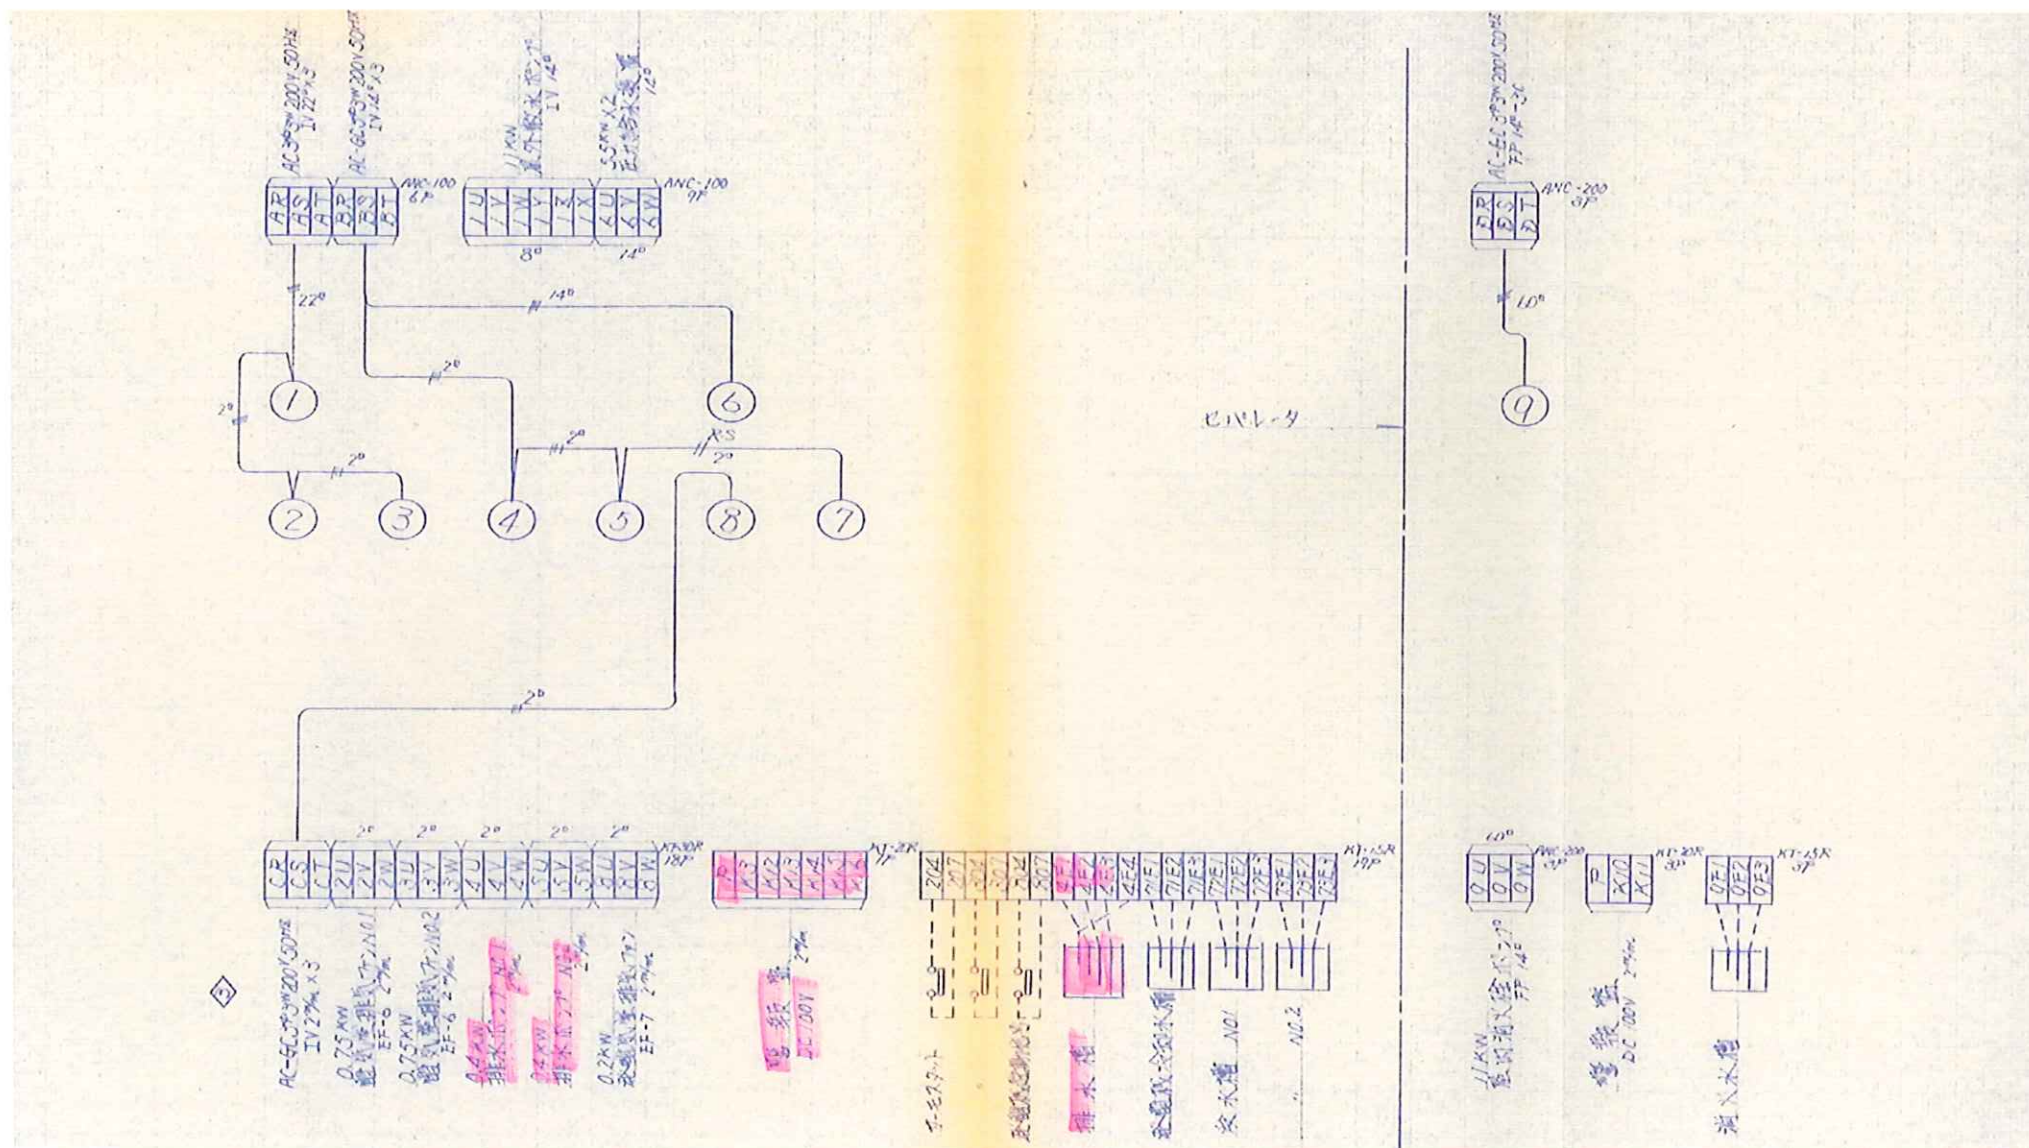

工事箇所