15社
+info
プラン

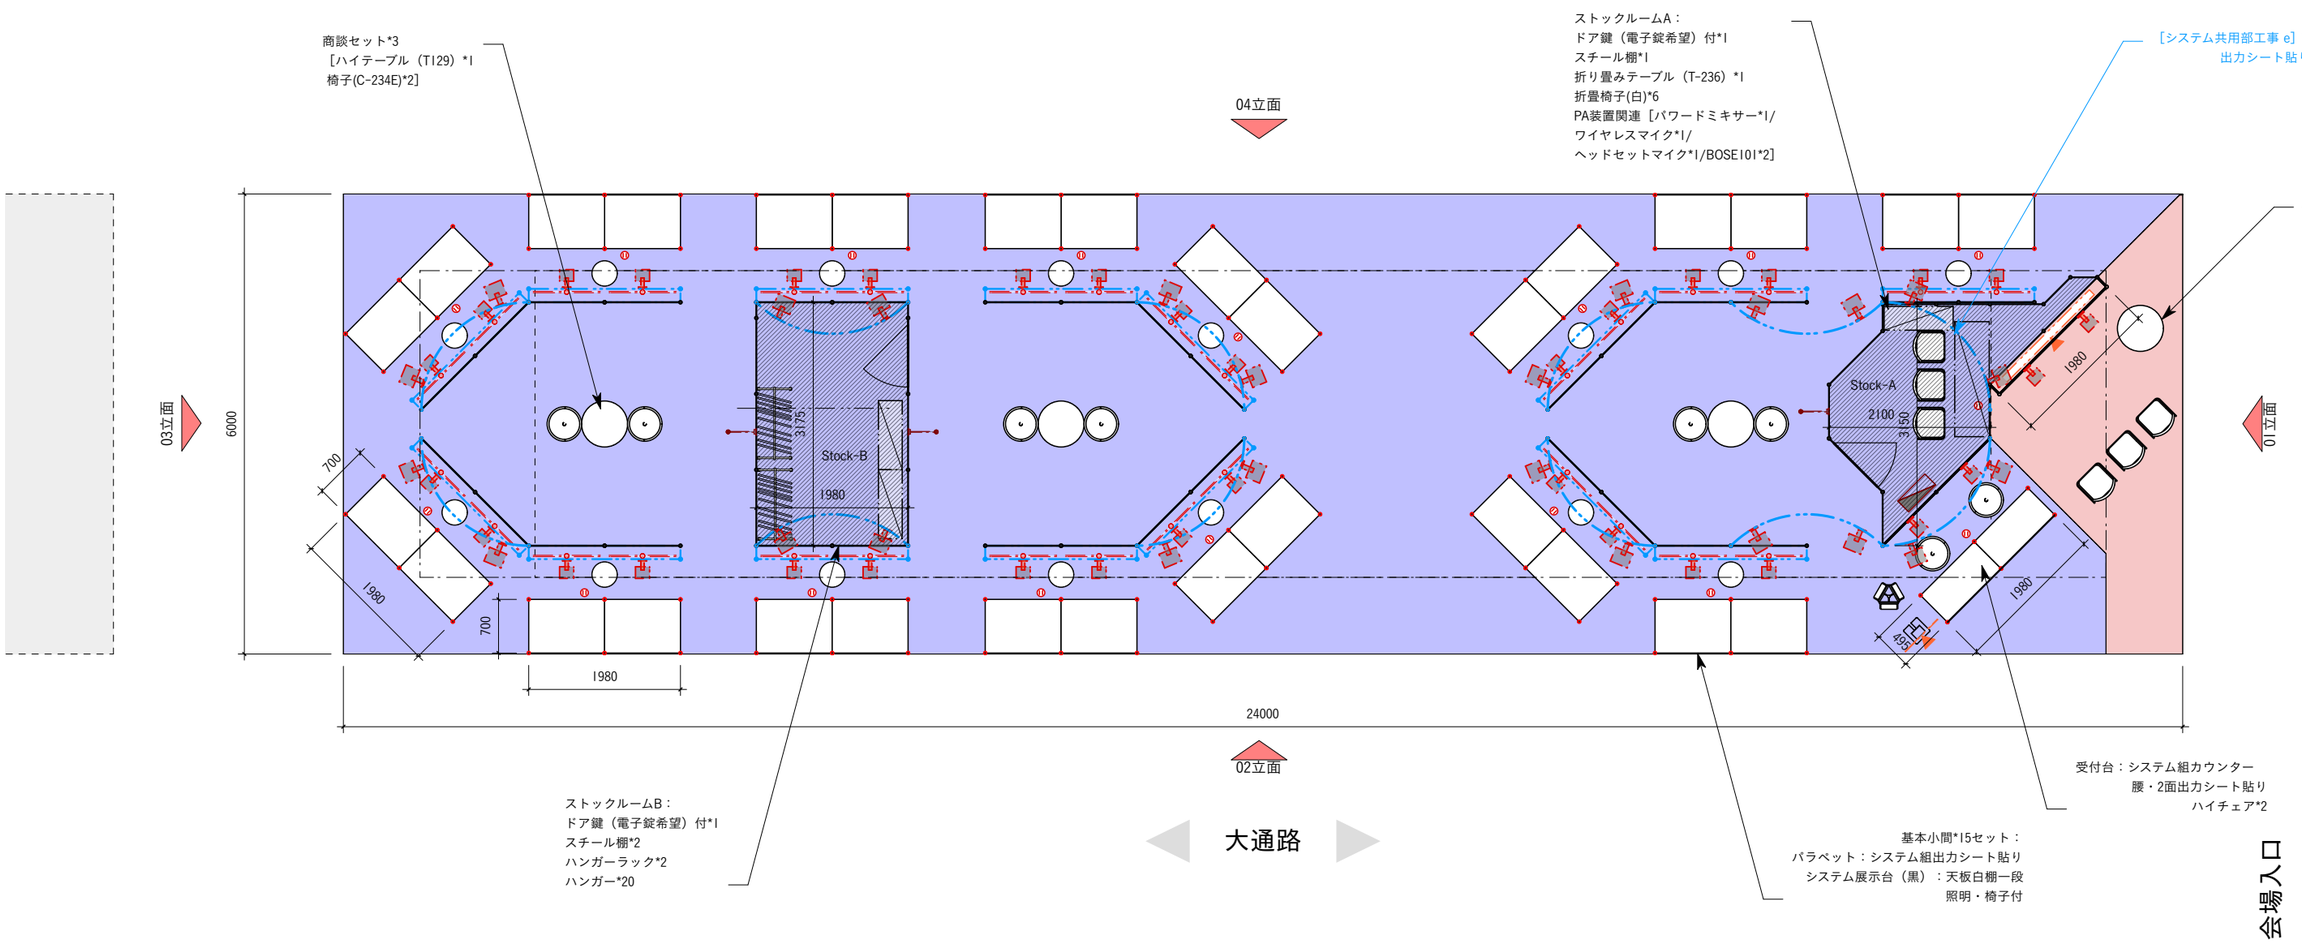

EdgeTech+ 2025	IDEC横浜パビリオン	TITLE plan	DRAW 平面図	SCALE A3=1:80	DATE 2025-0826/0828	CHECK	NO 01

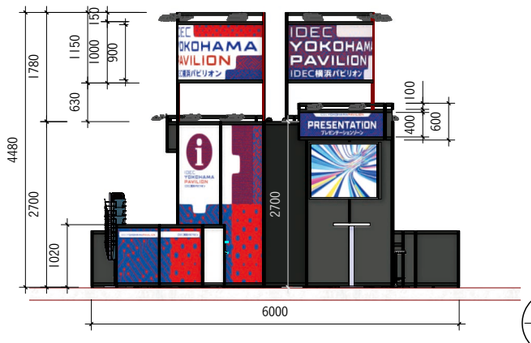

01
立面

パビリオンタイトル
（w1980×d410×h1780）：
［システム共用部工事 e］下地
出力シート貼り*12セット

社名パネル：
システム下地出力仕上げ

02
立面

システム（オクタノルム）組（黒部材仕様）

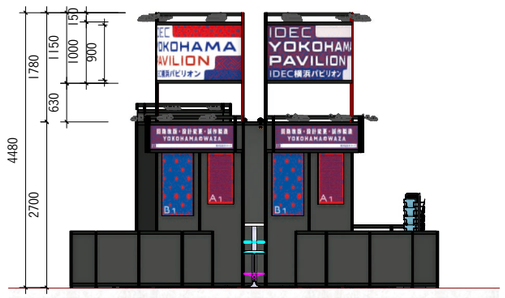

03
立面

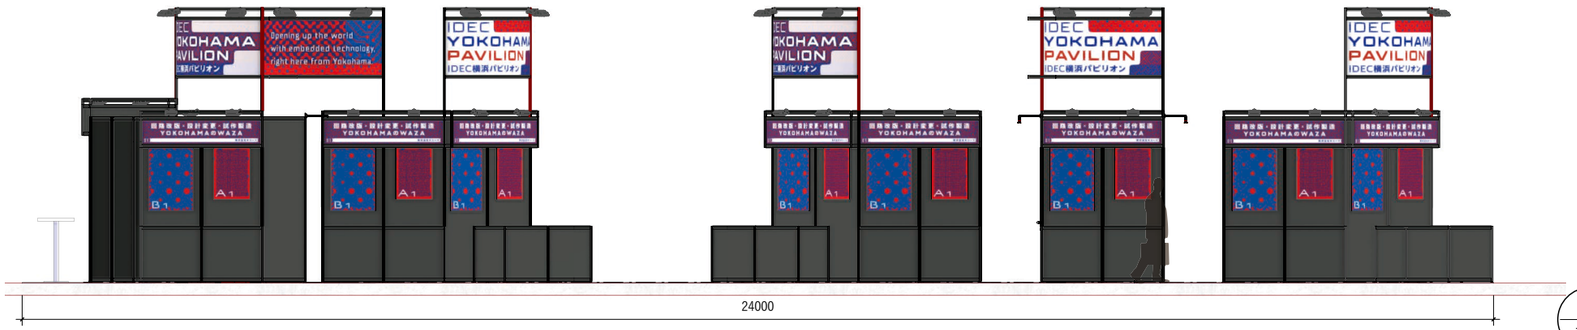

04
立面

EdgeTech+ 2025 **IDEC横浜パビリオン**	TITLE plan	DRAW 立面図	SCALE A3=1:100	DATE 2025-0826	CHECK	NO 02

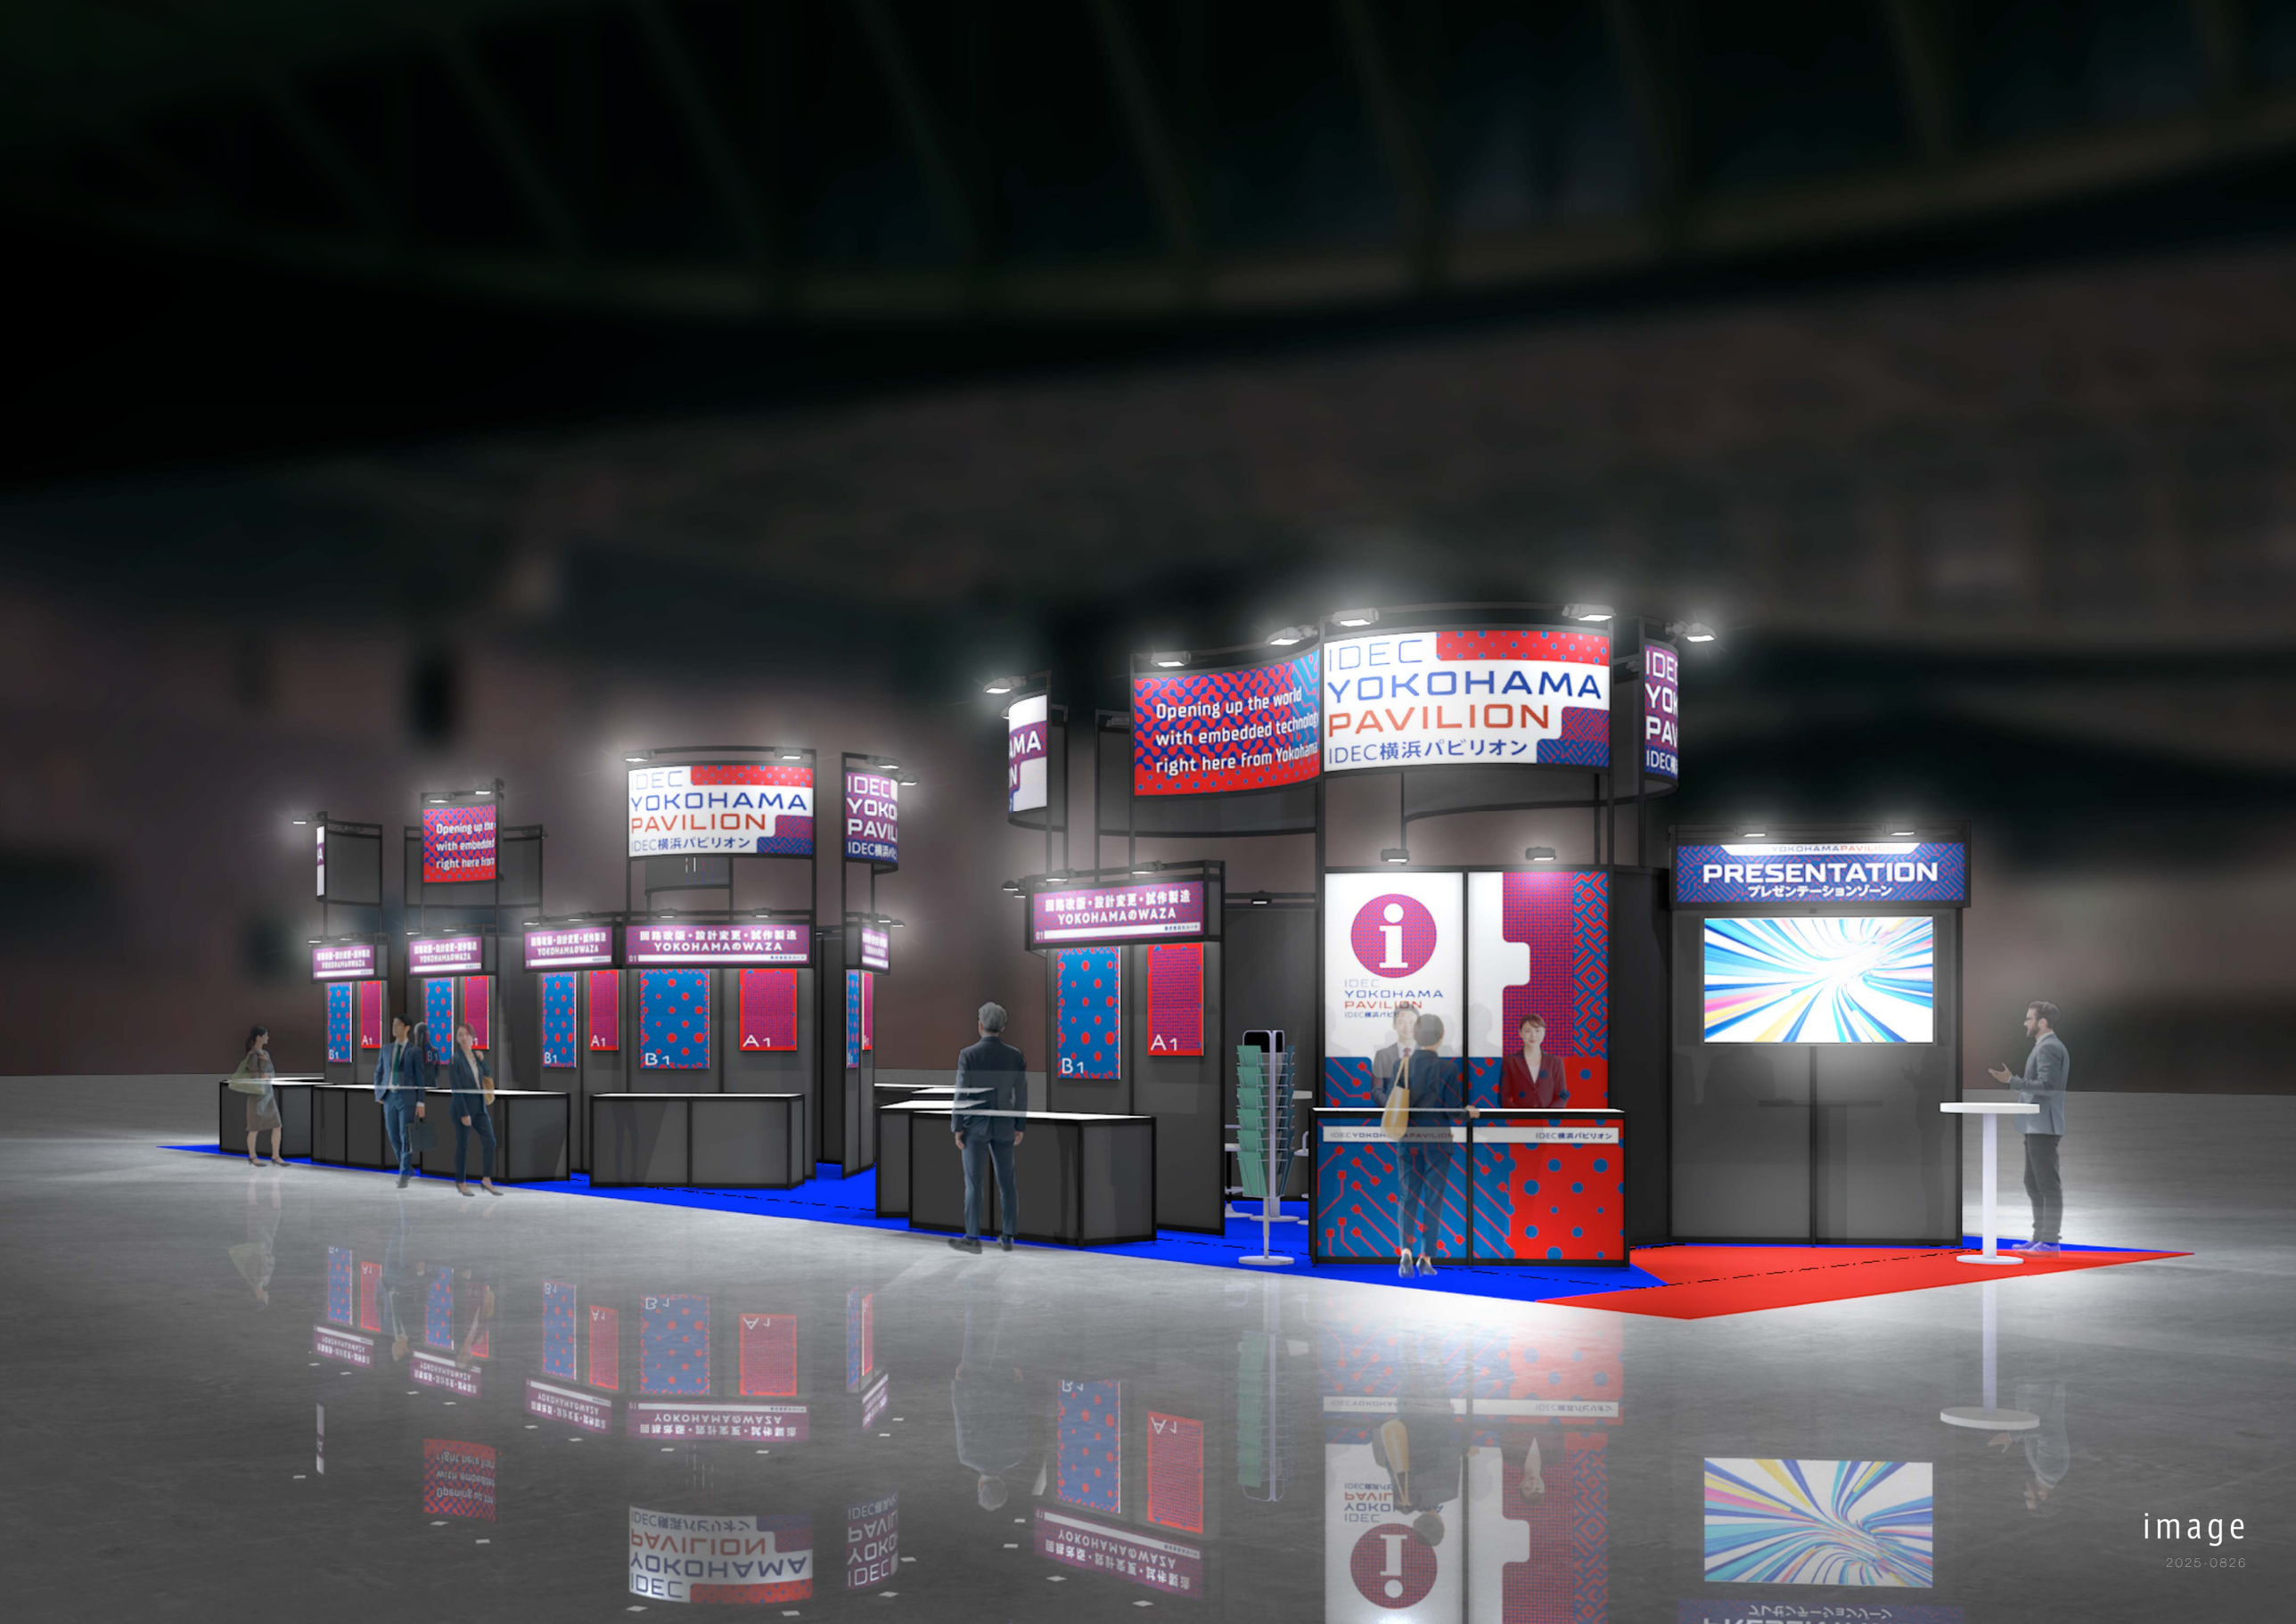

image

2025-0826

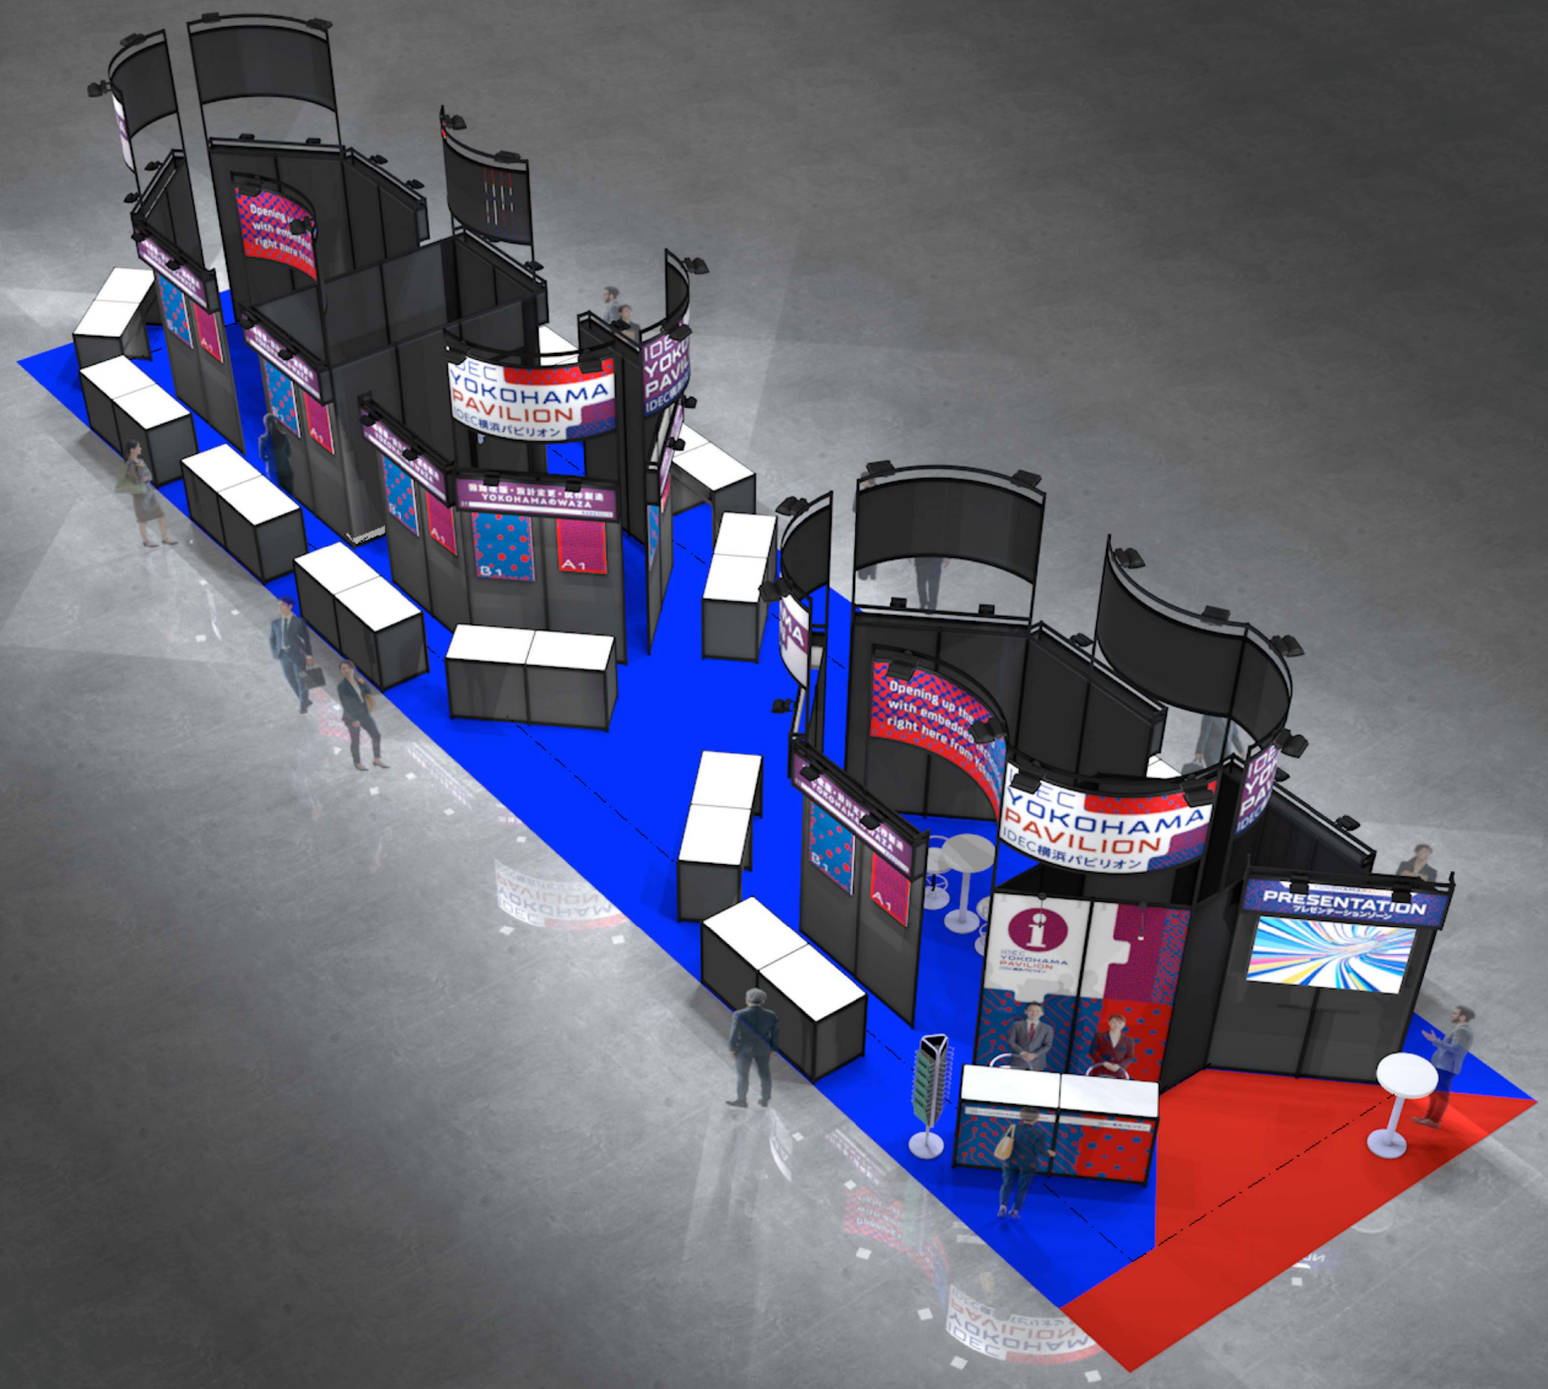

image

2025-0826