



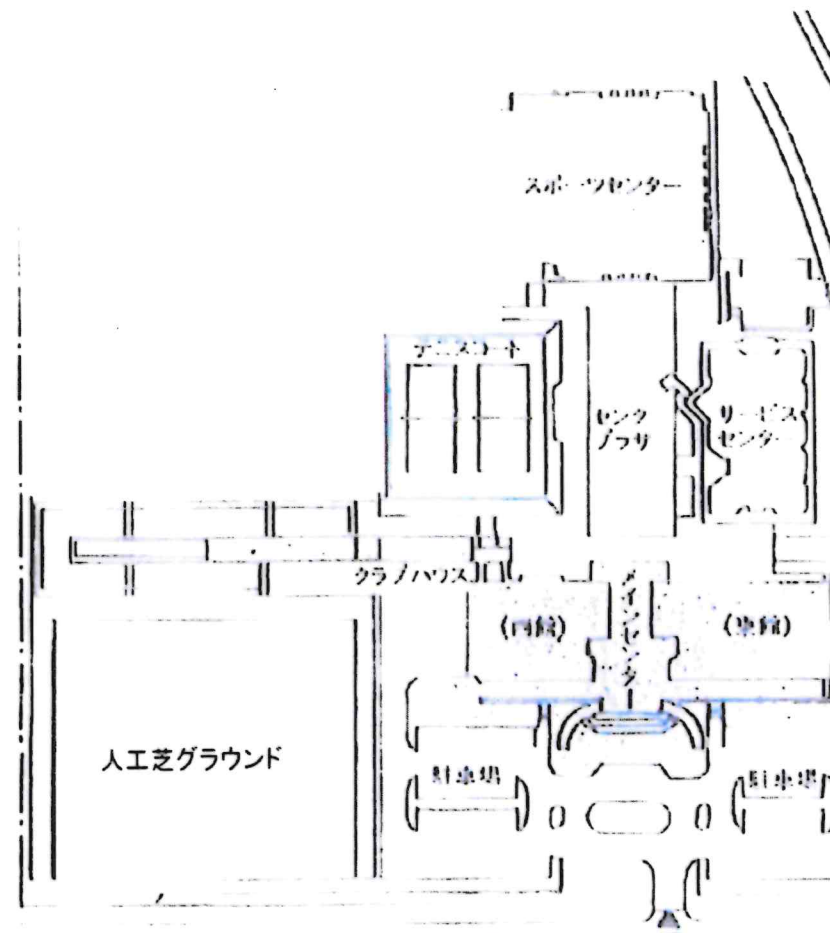


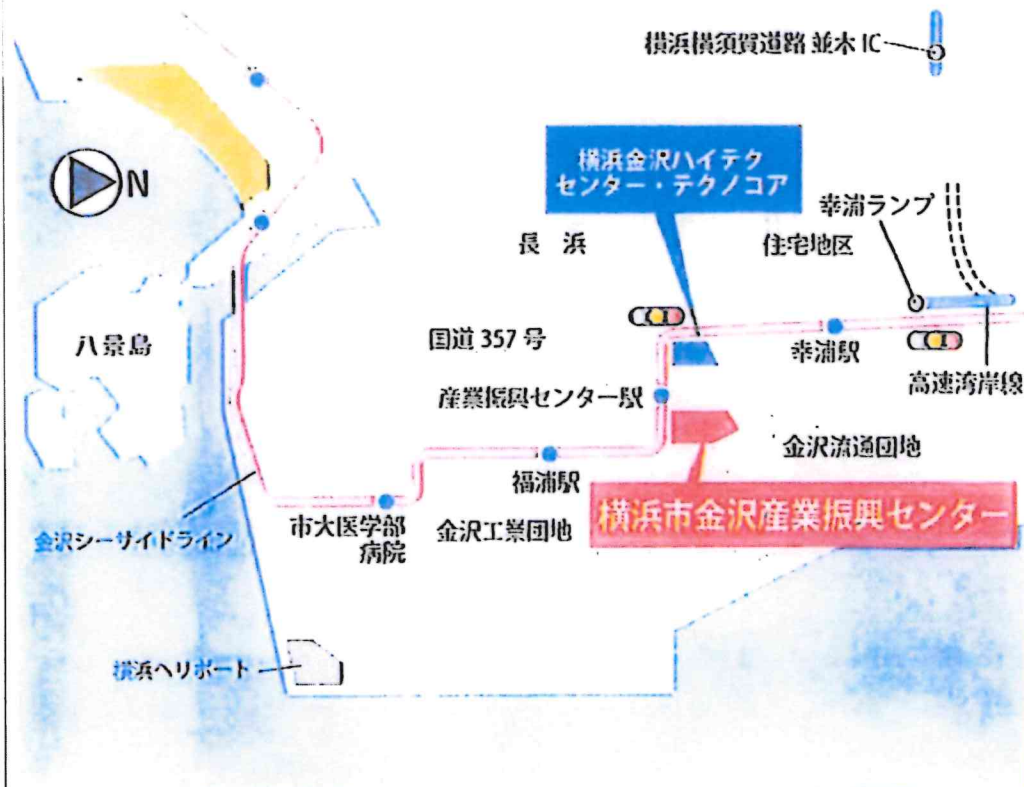


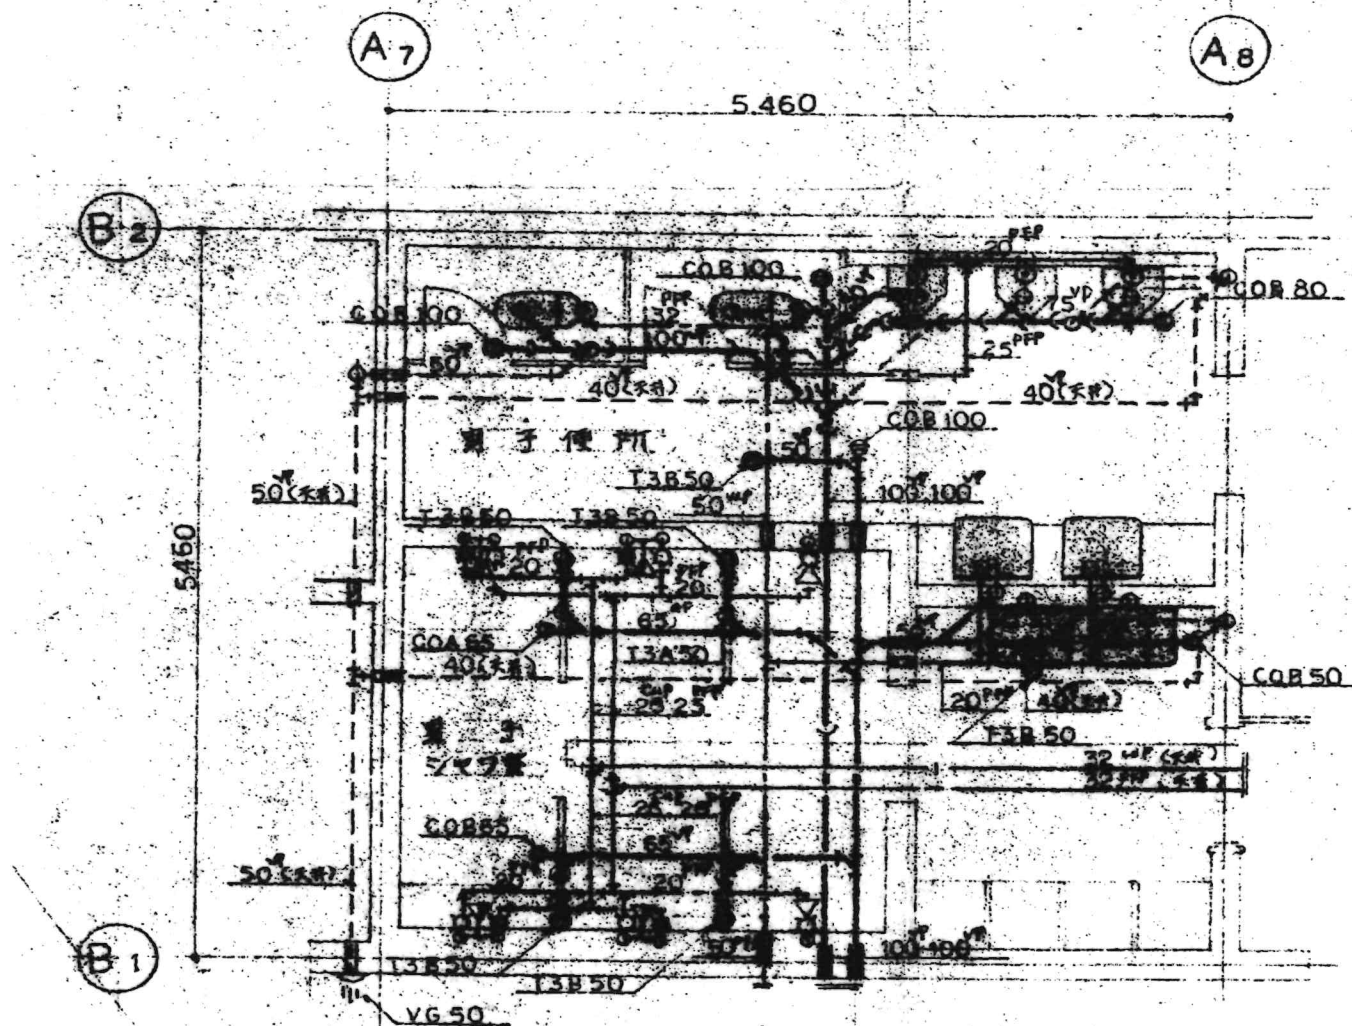


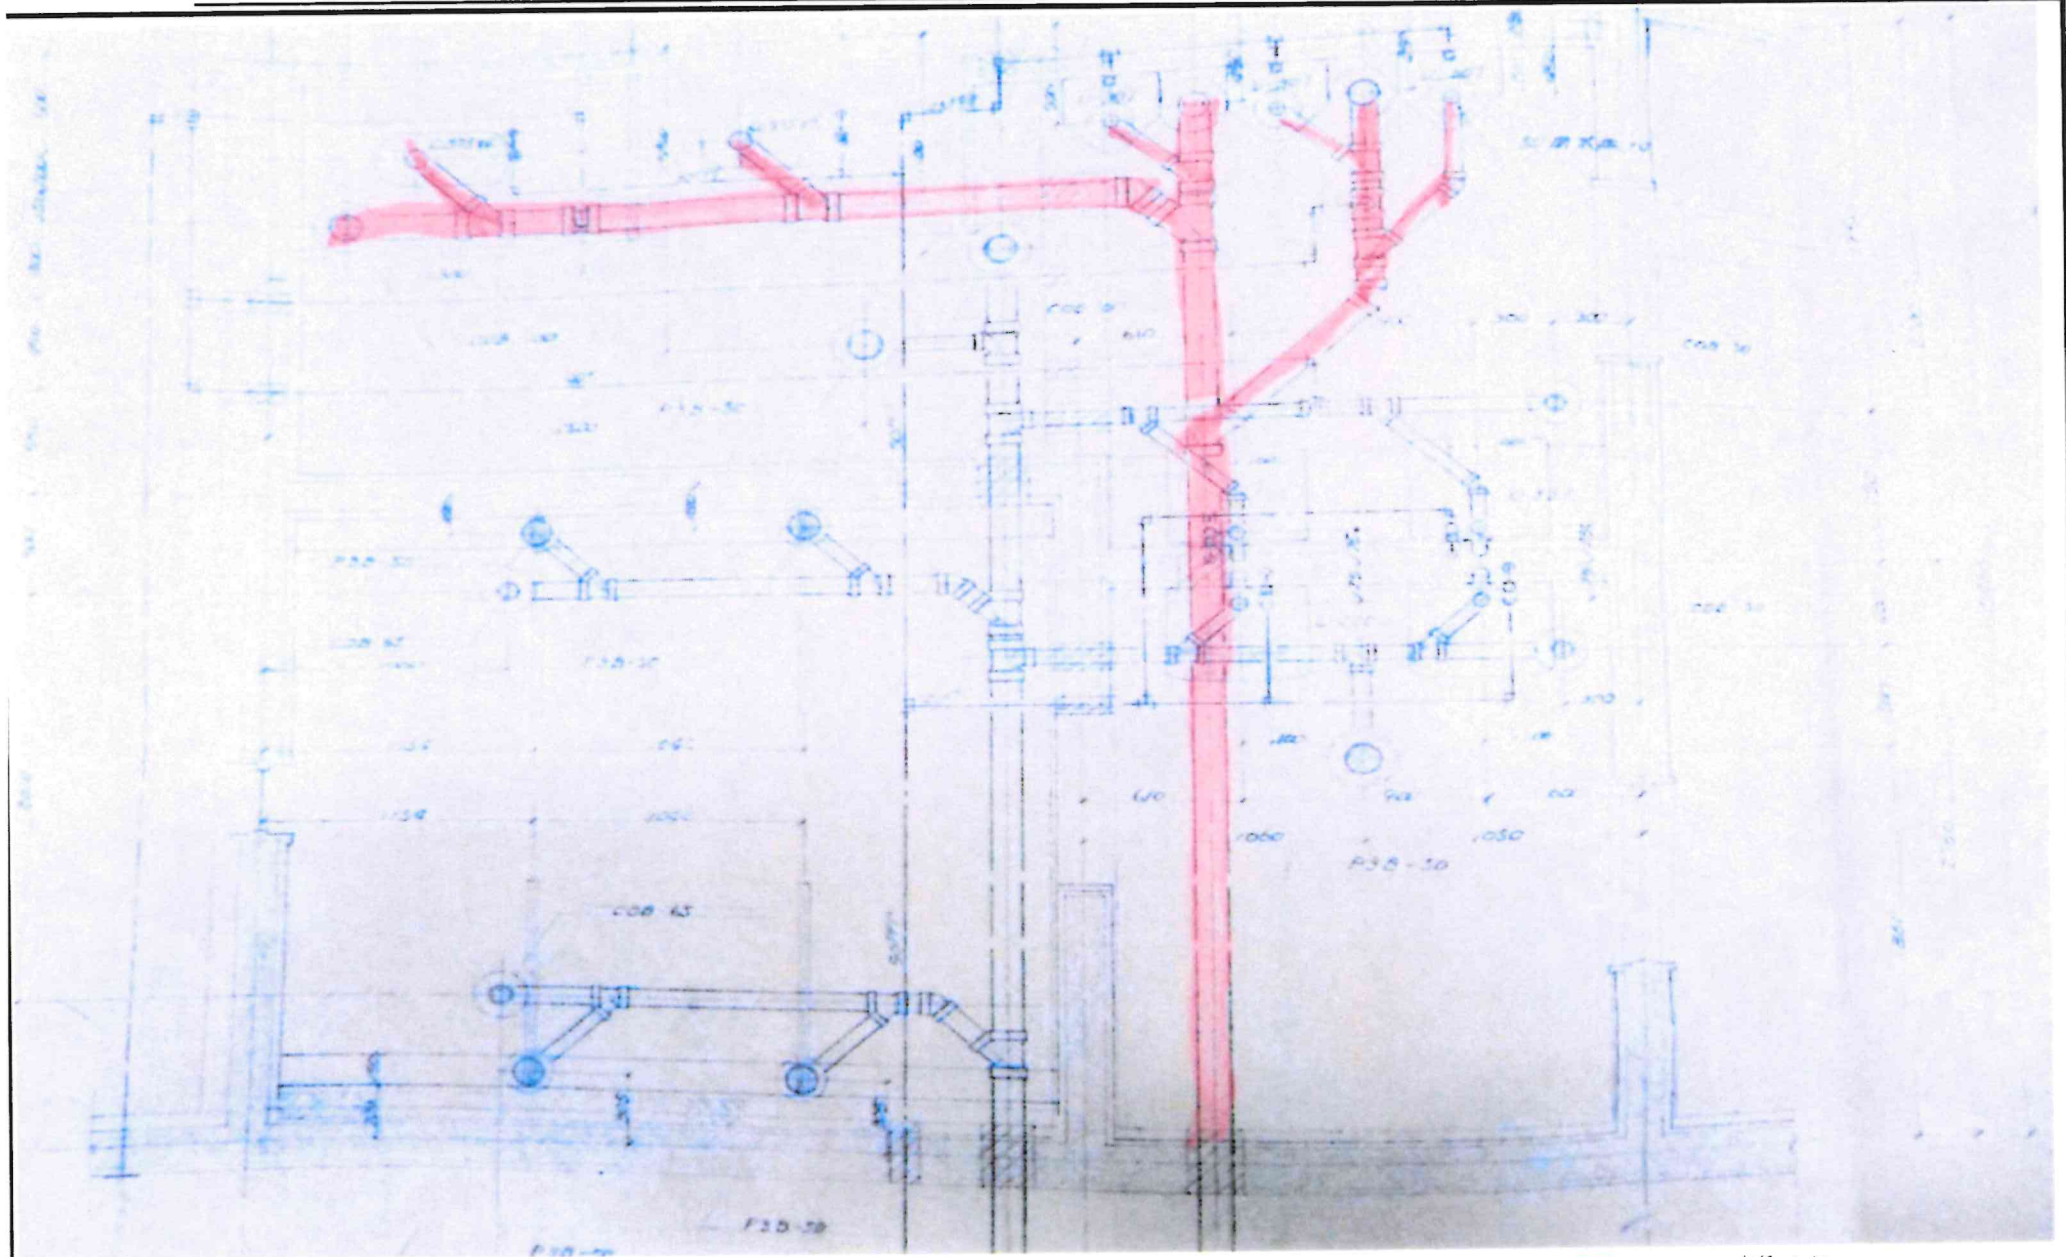


■: 施工箇所

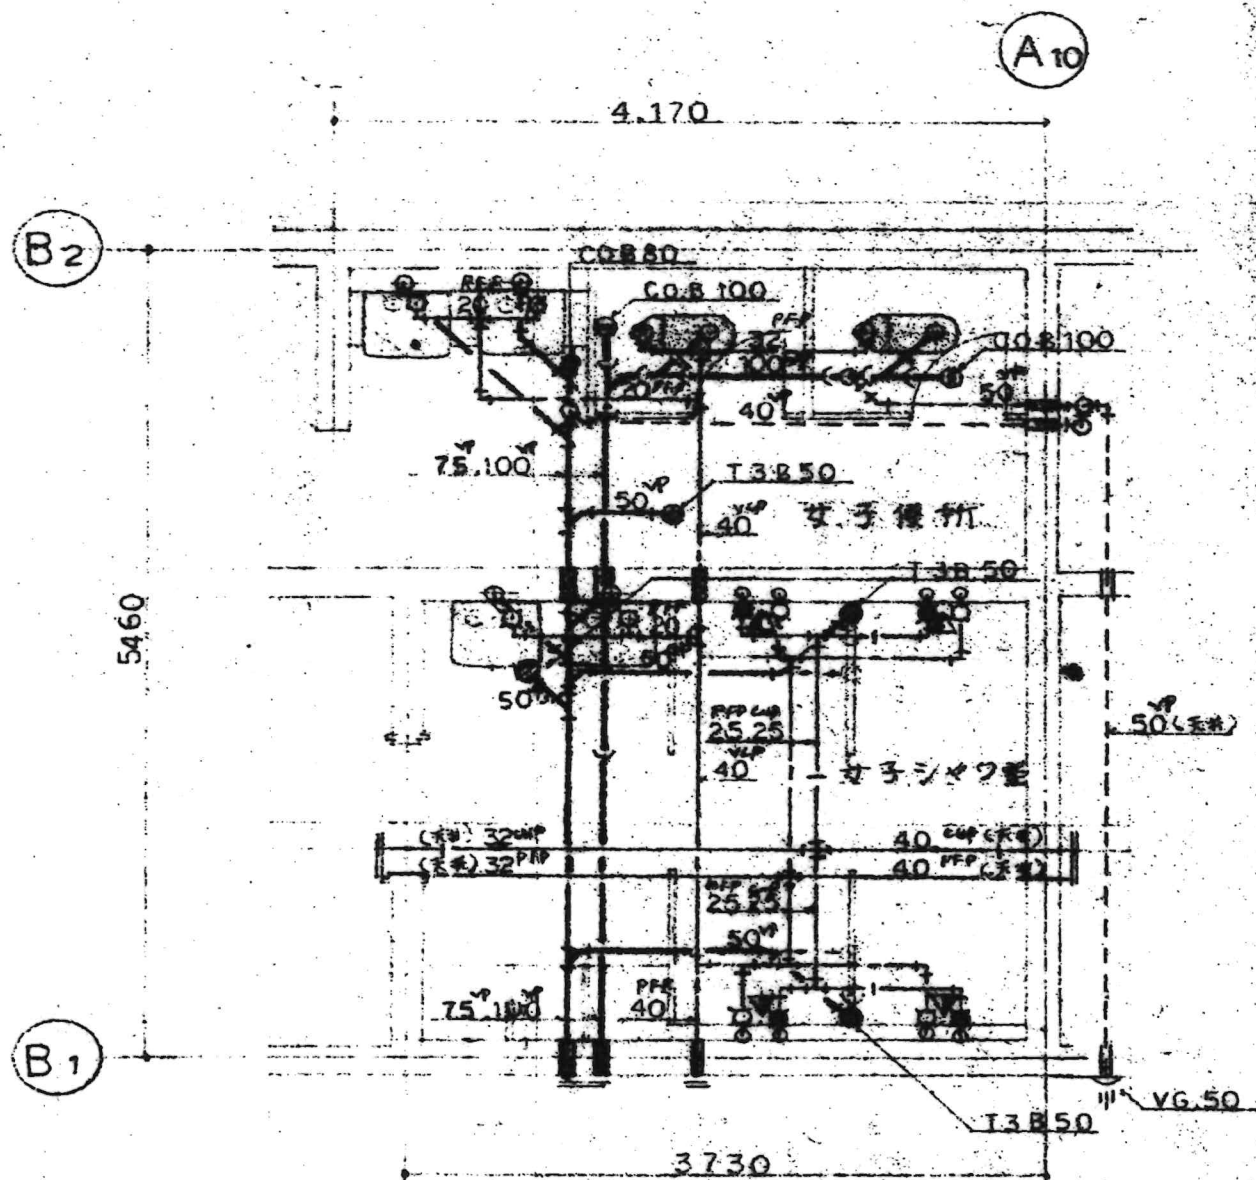


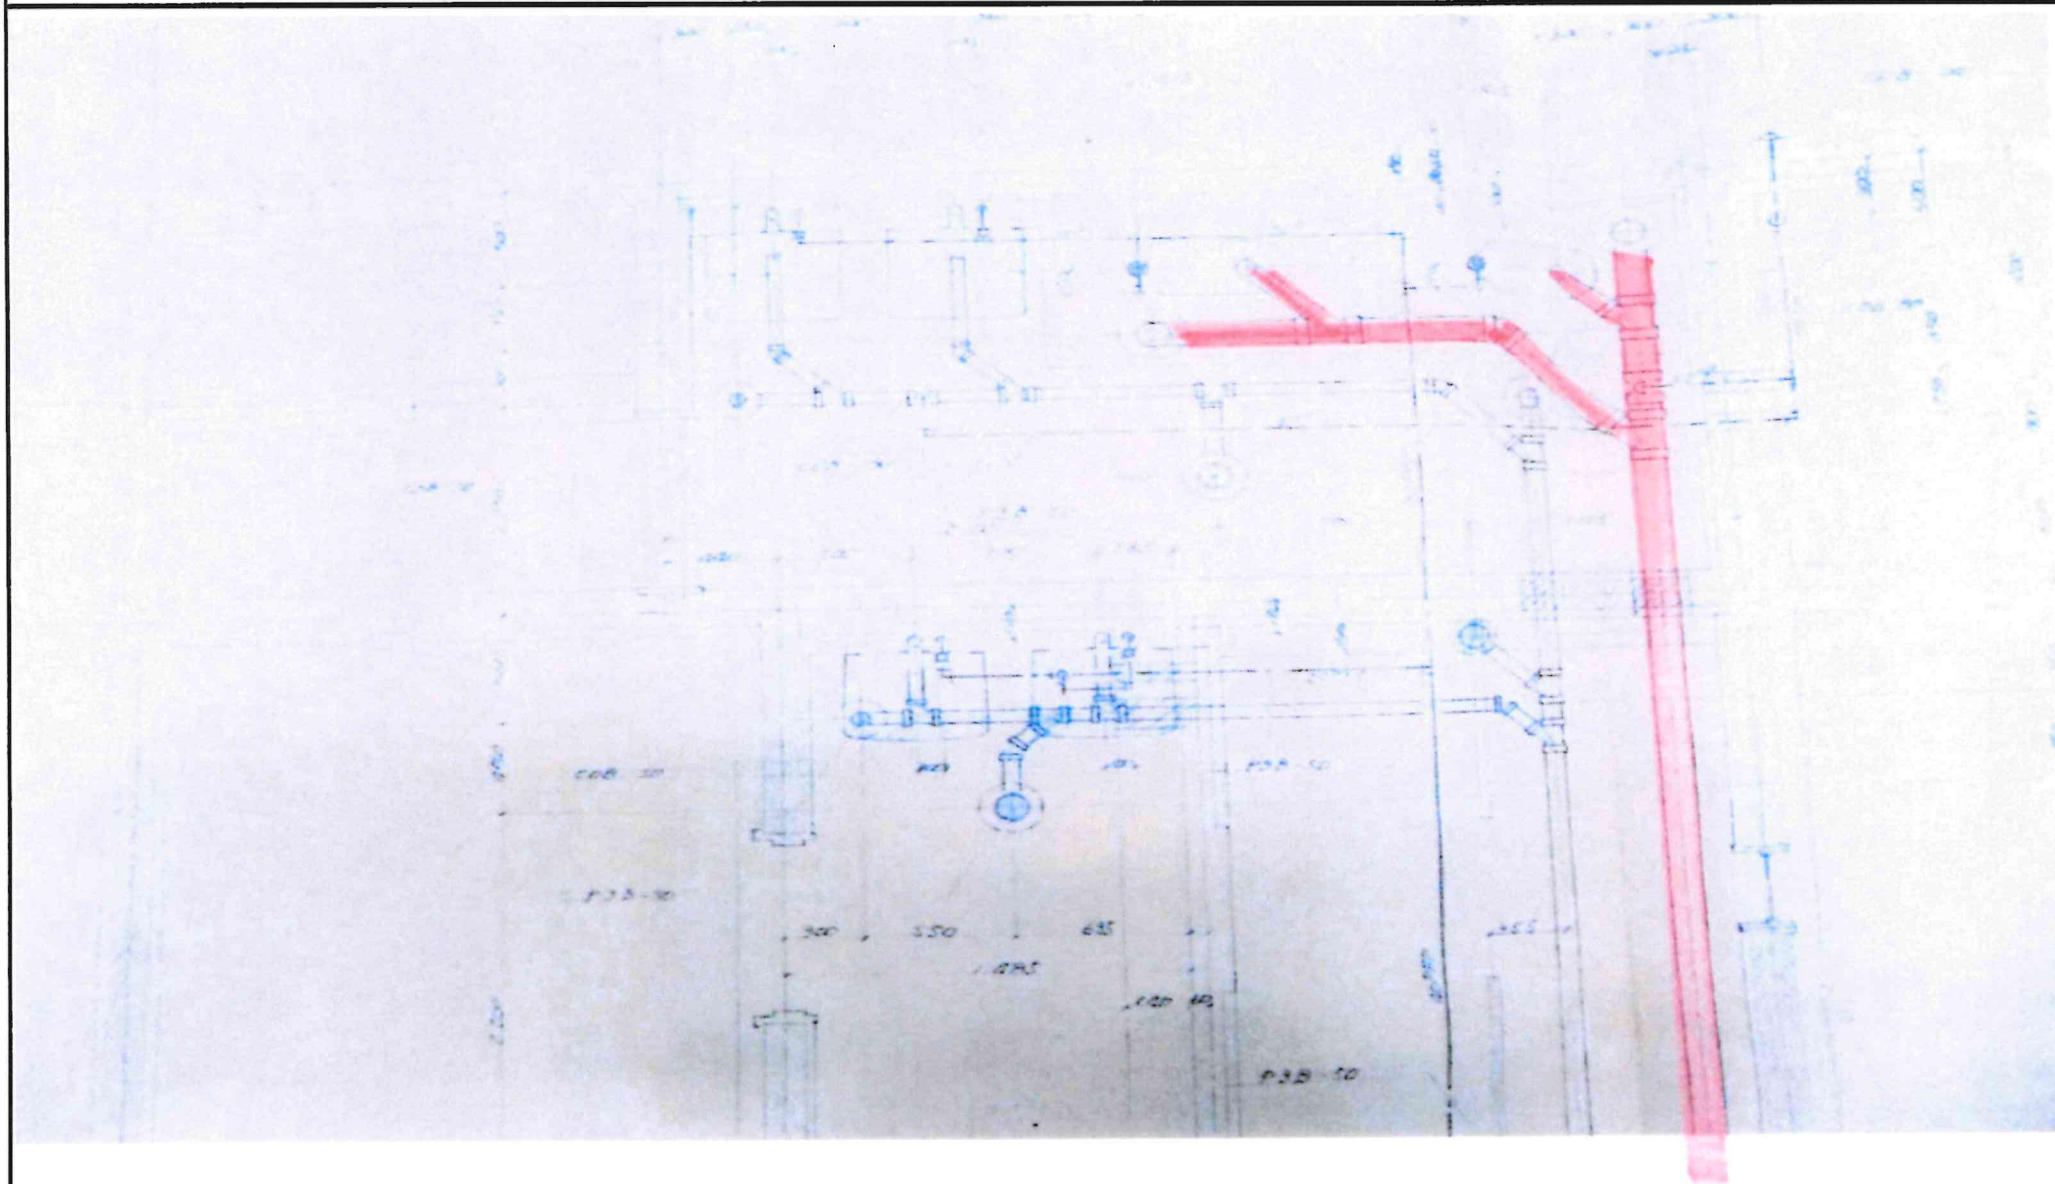


②: 施工箇所

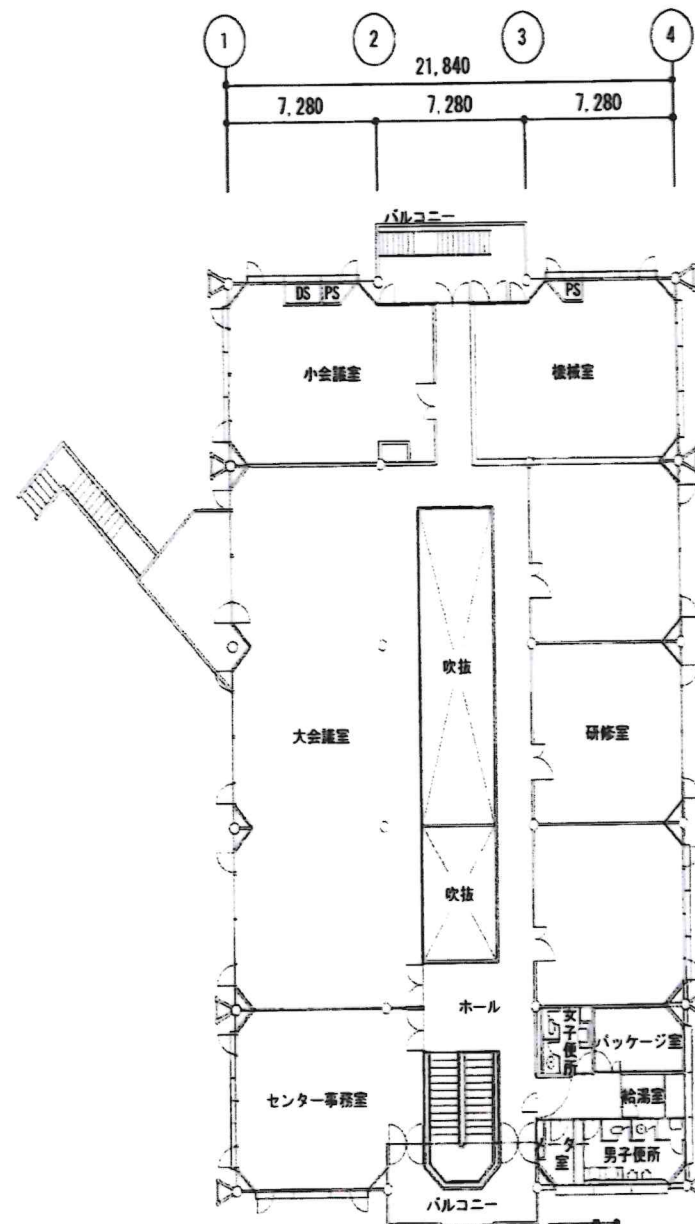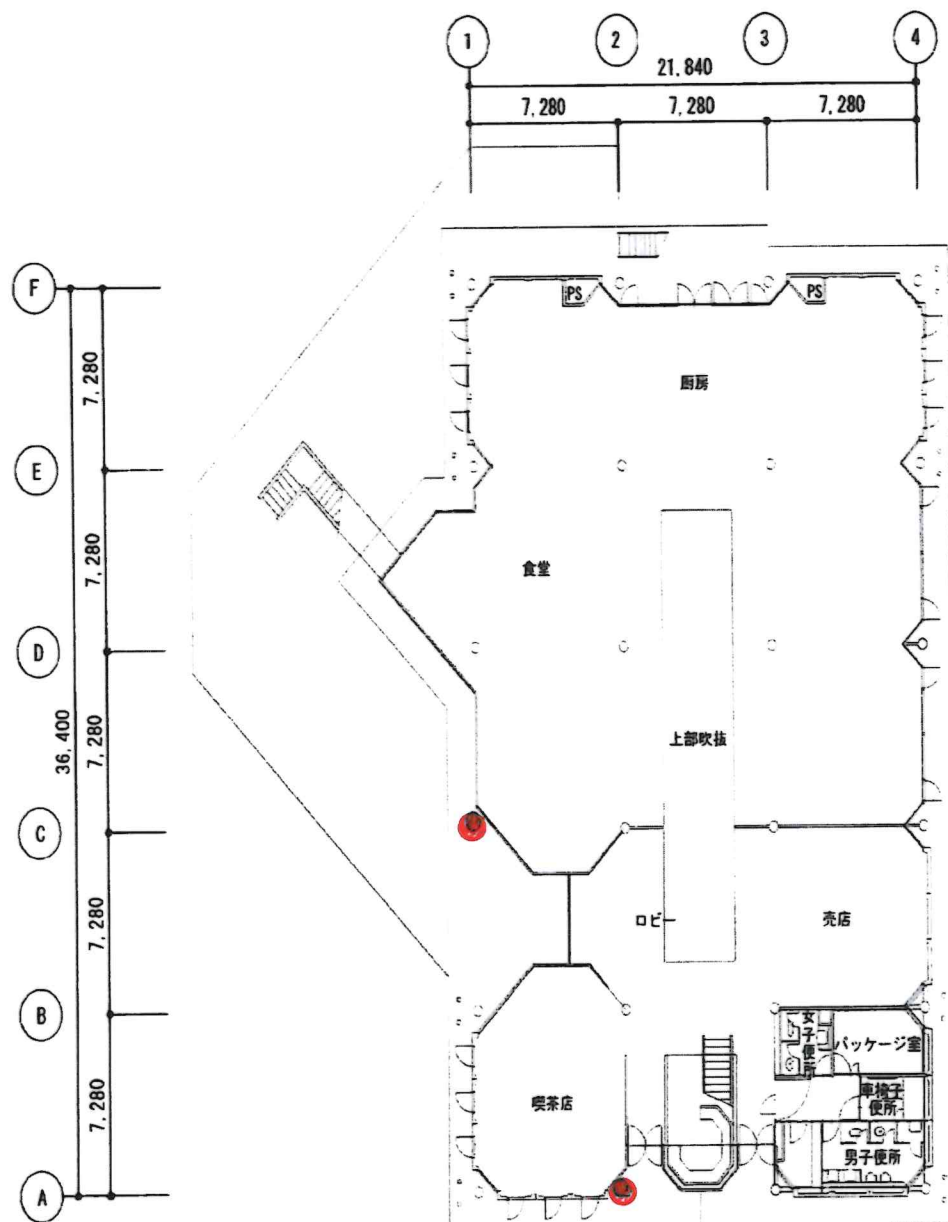

●: 施工箇所

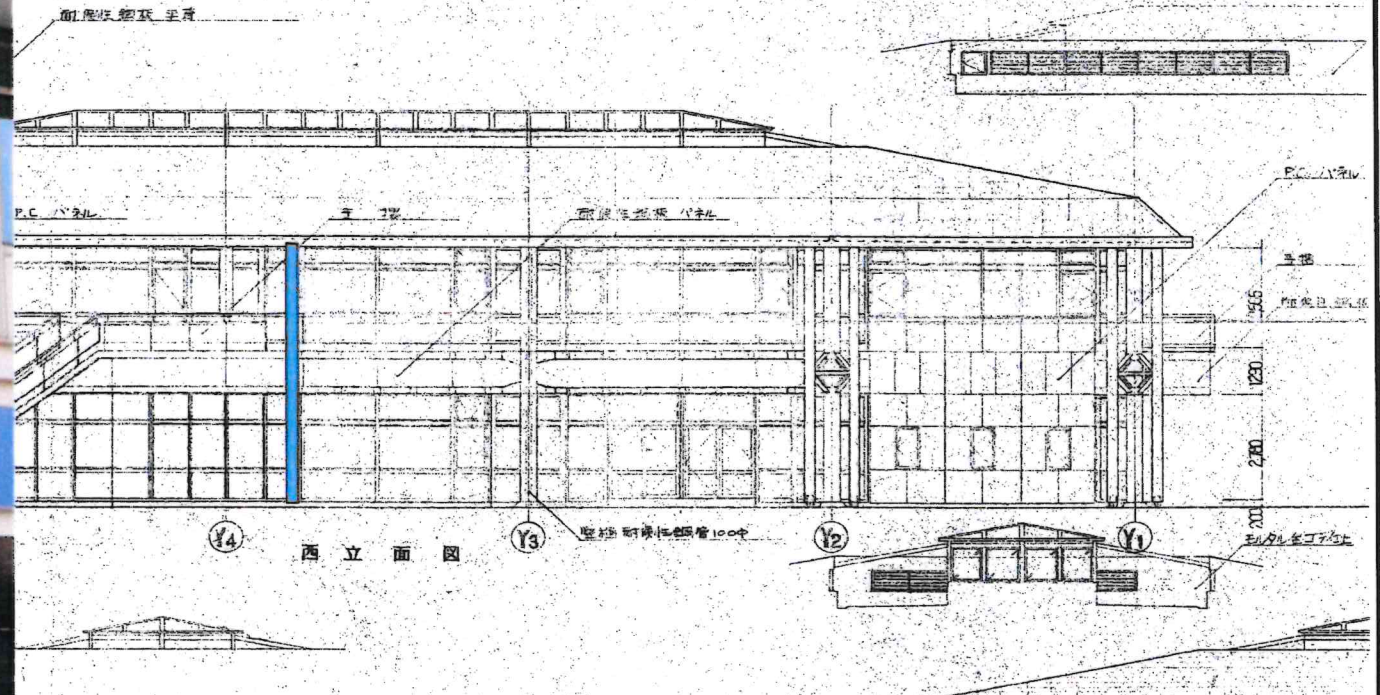


■:施工箇所

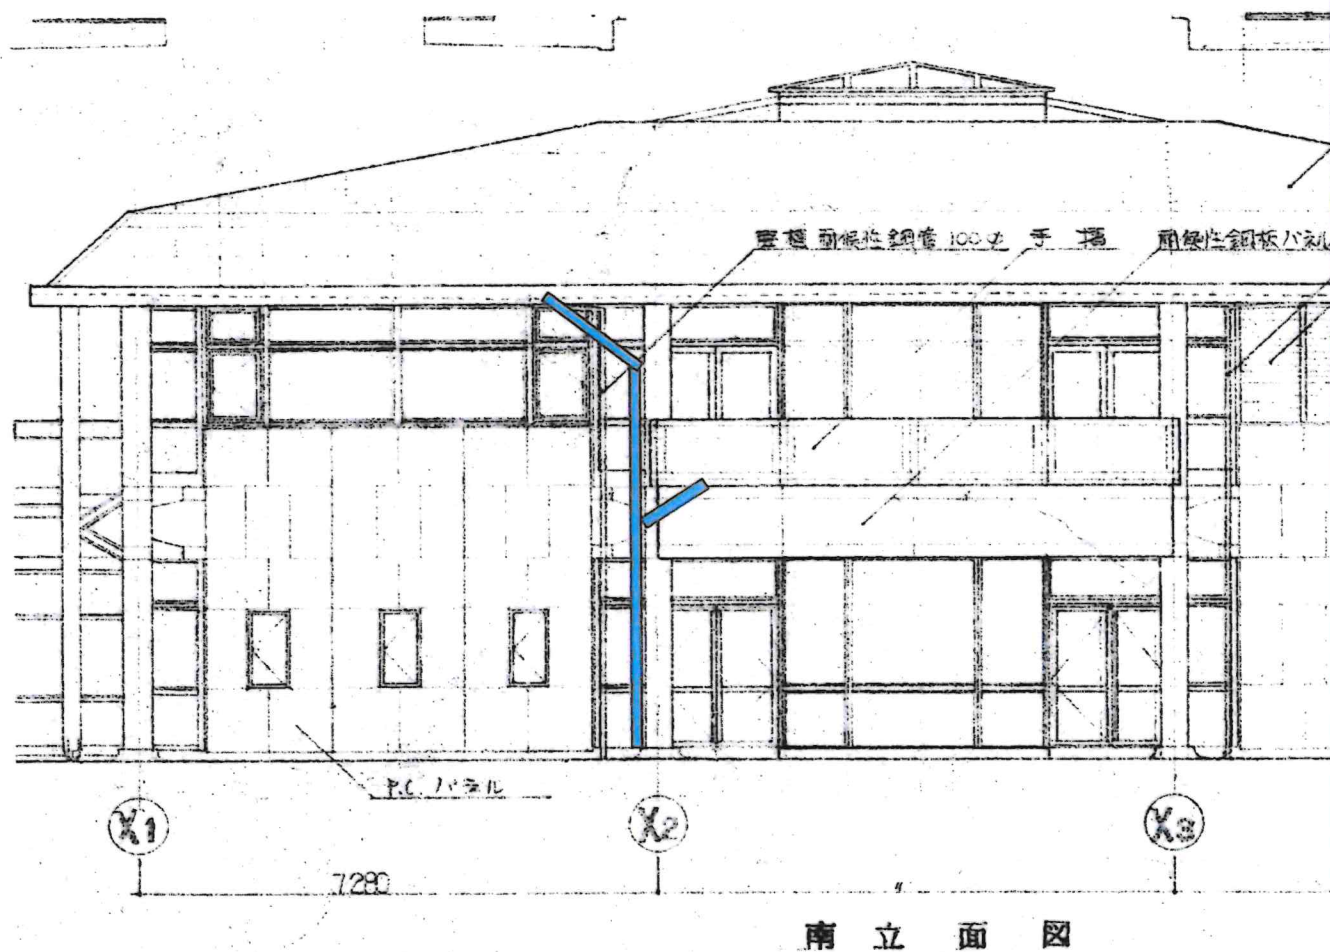



■:施工箇所

件名 横浜市金沢産業振興センタークラブ棟排水管等更新工事

メイン棟平面図(1階、2階)

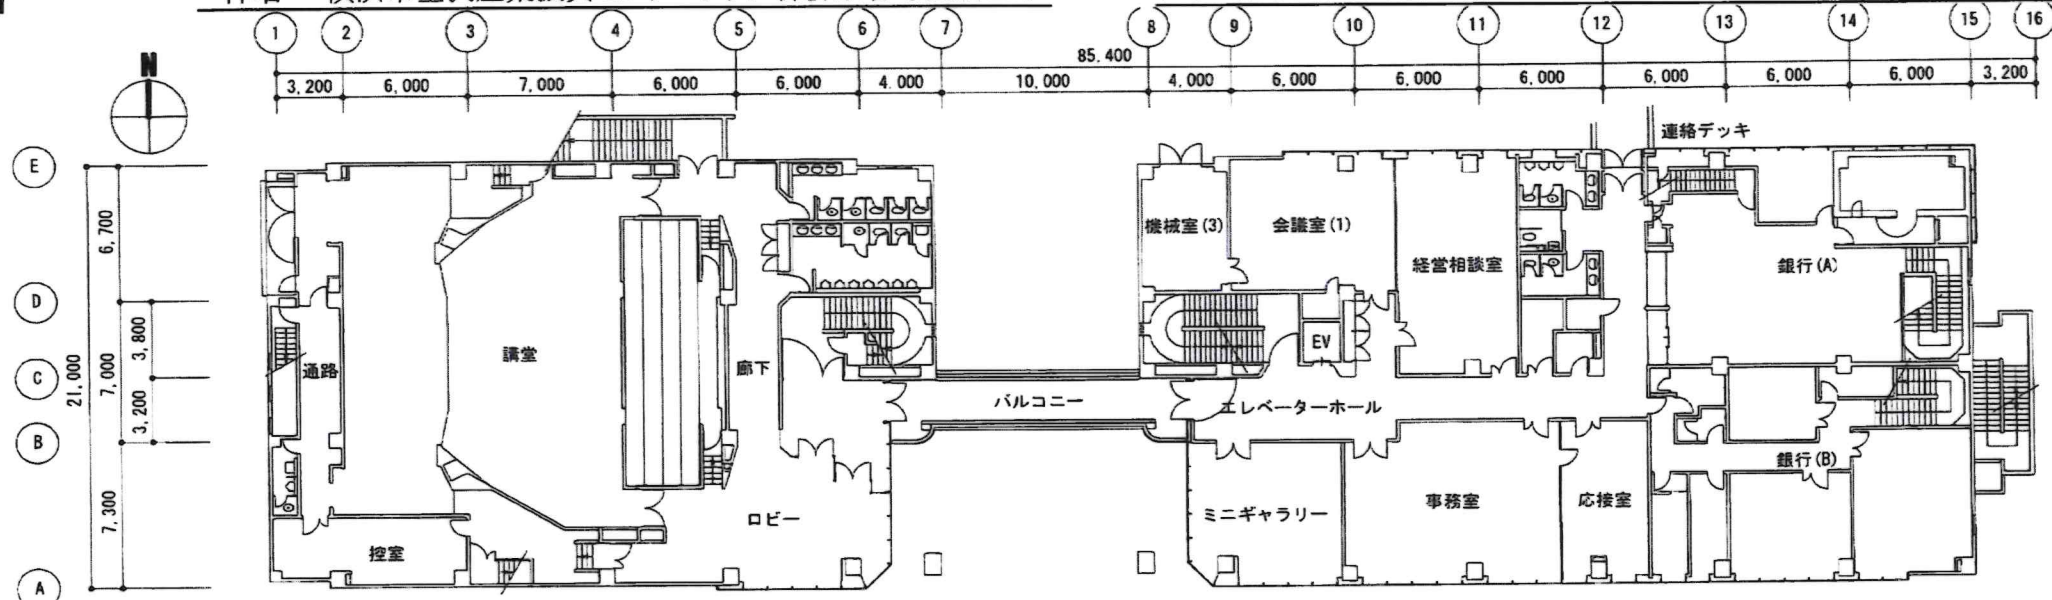



●: 施工箇所

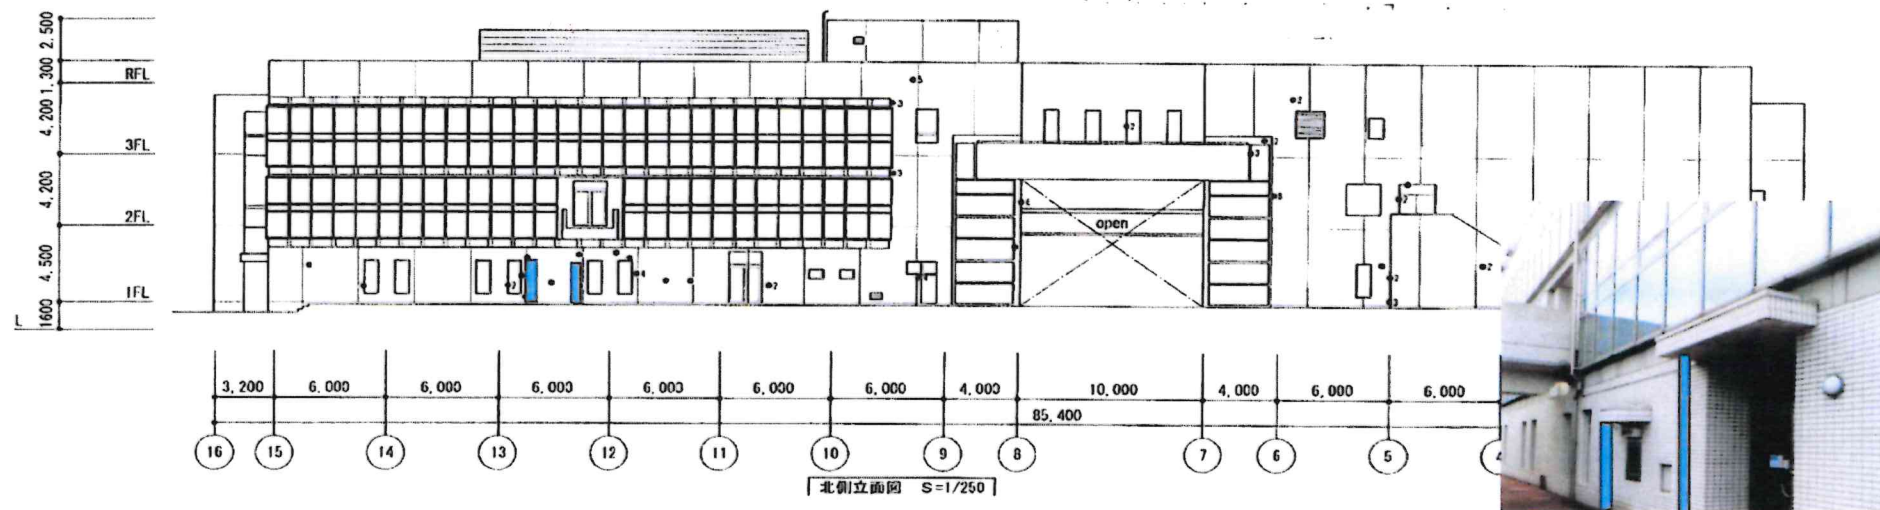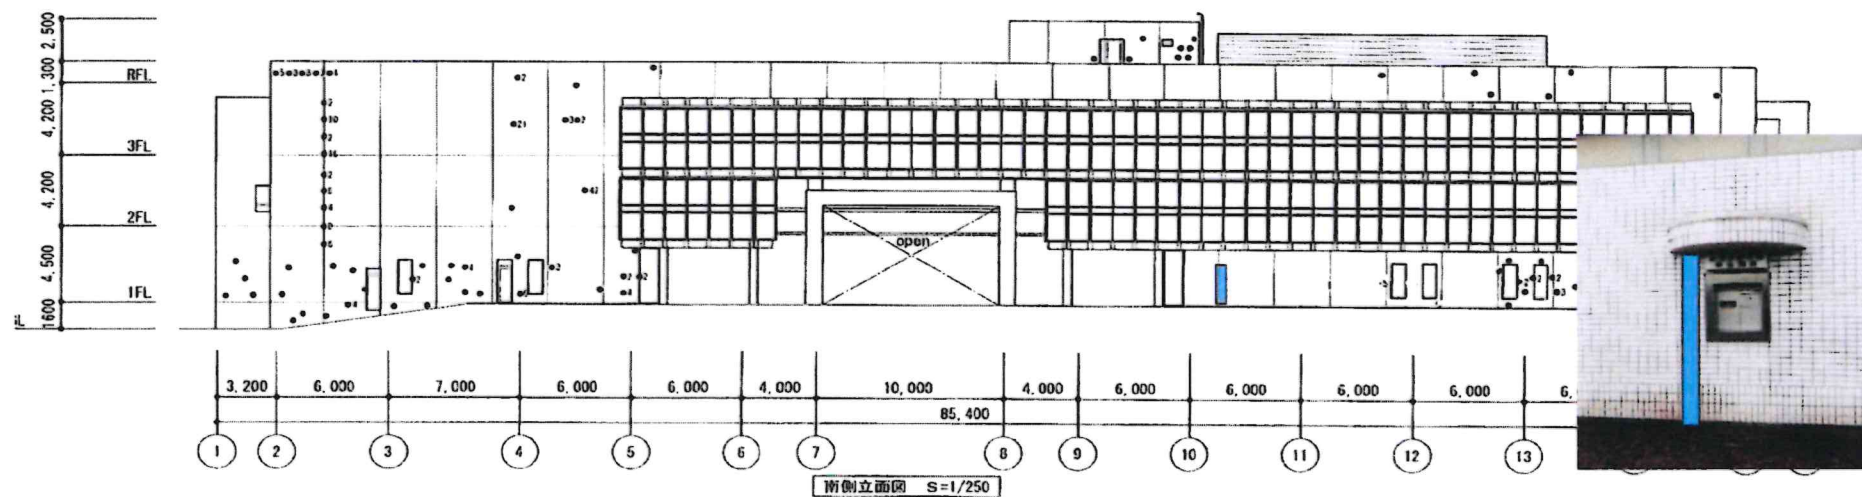



■:施工箇所



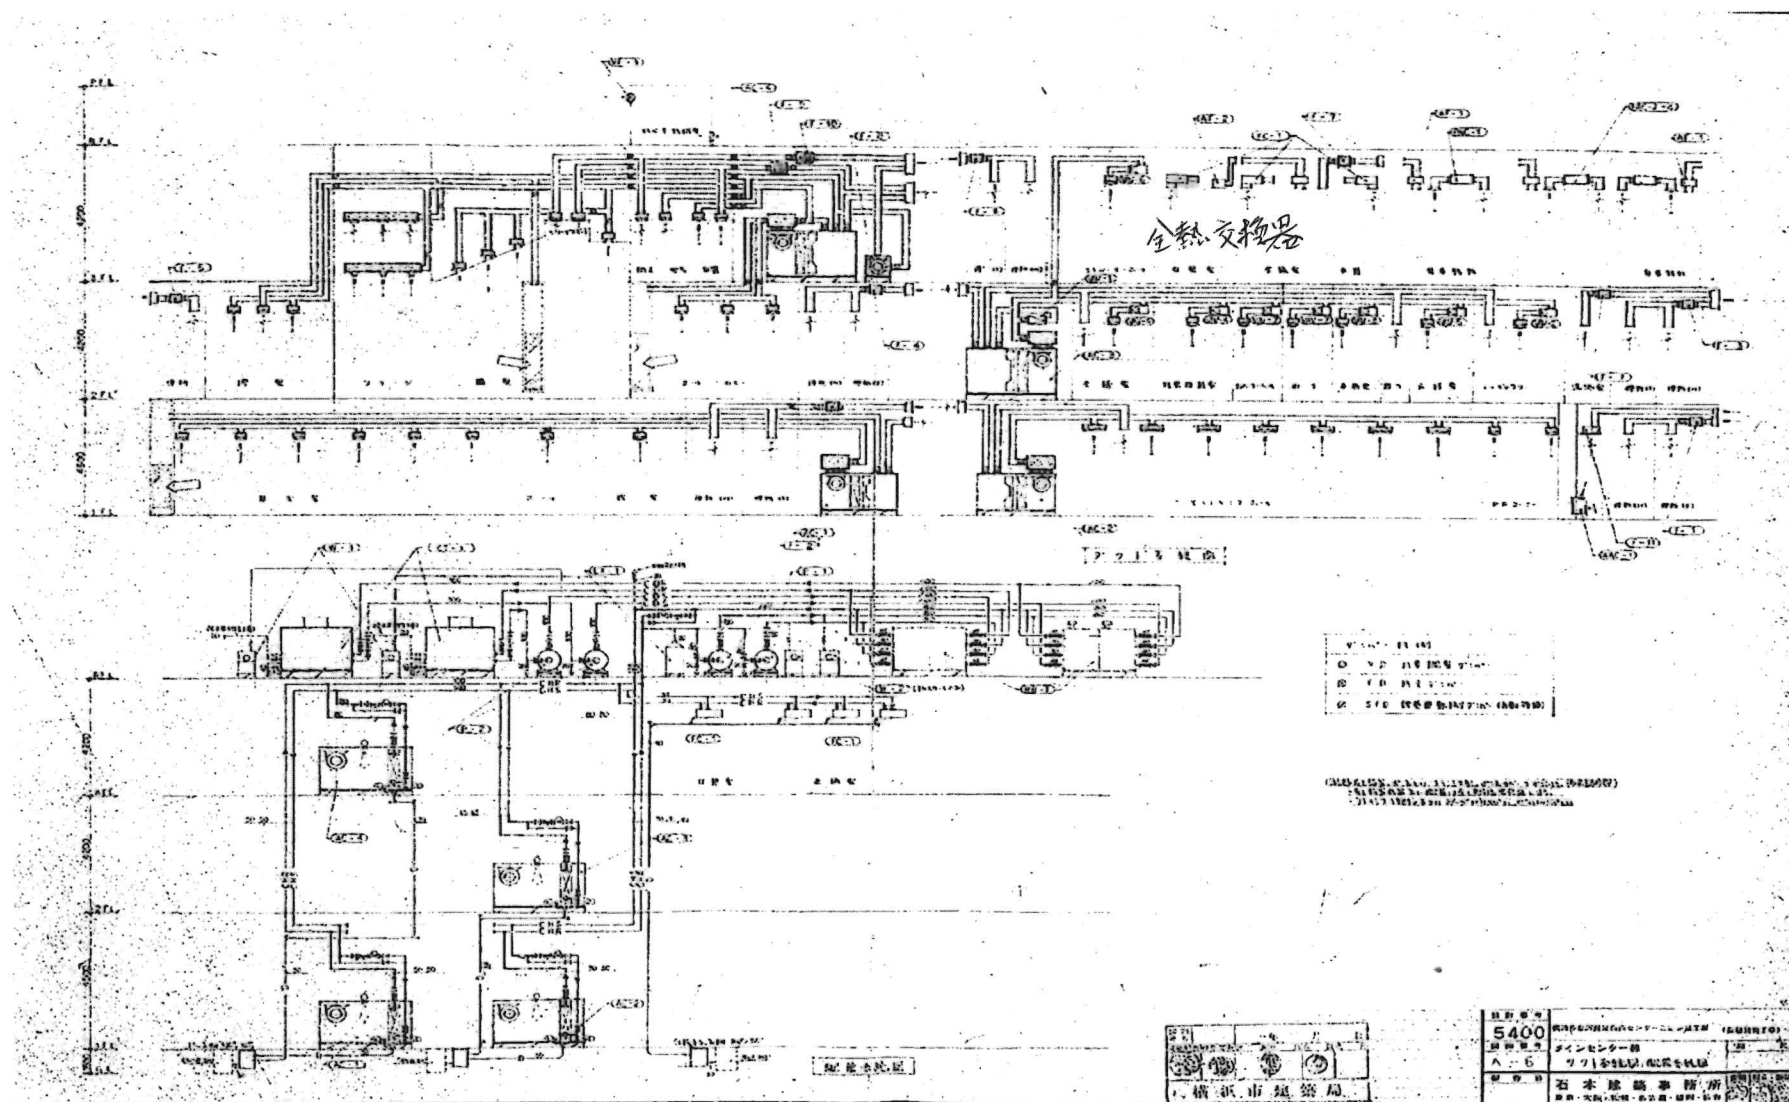

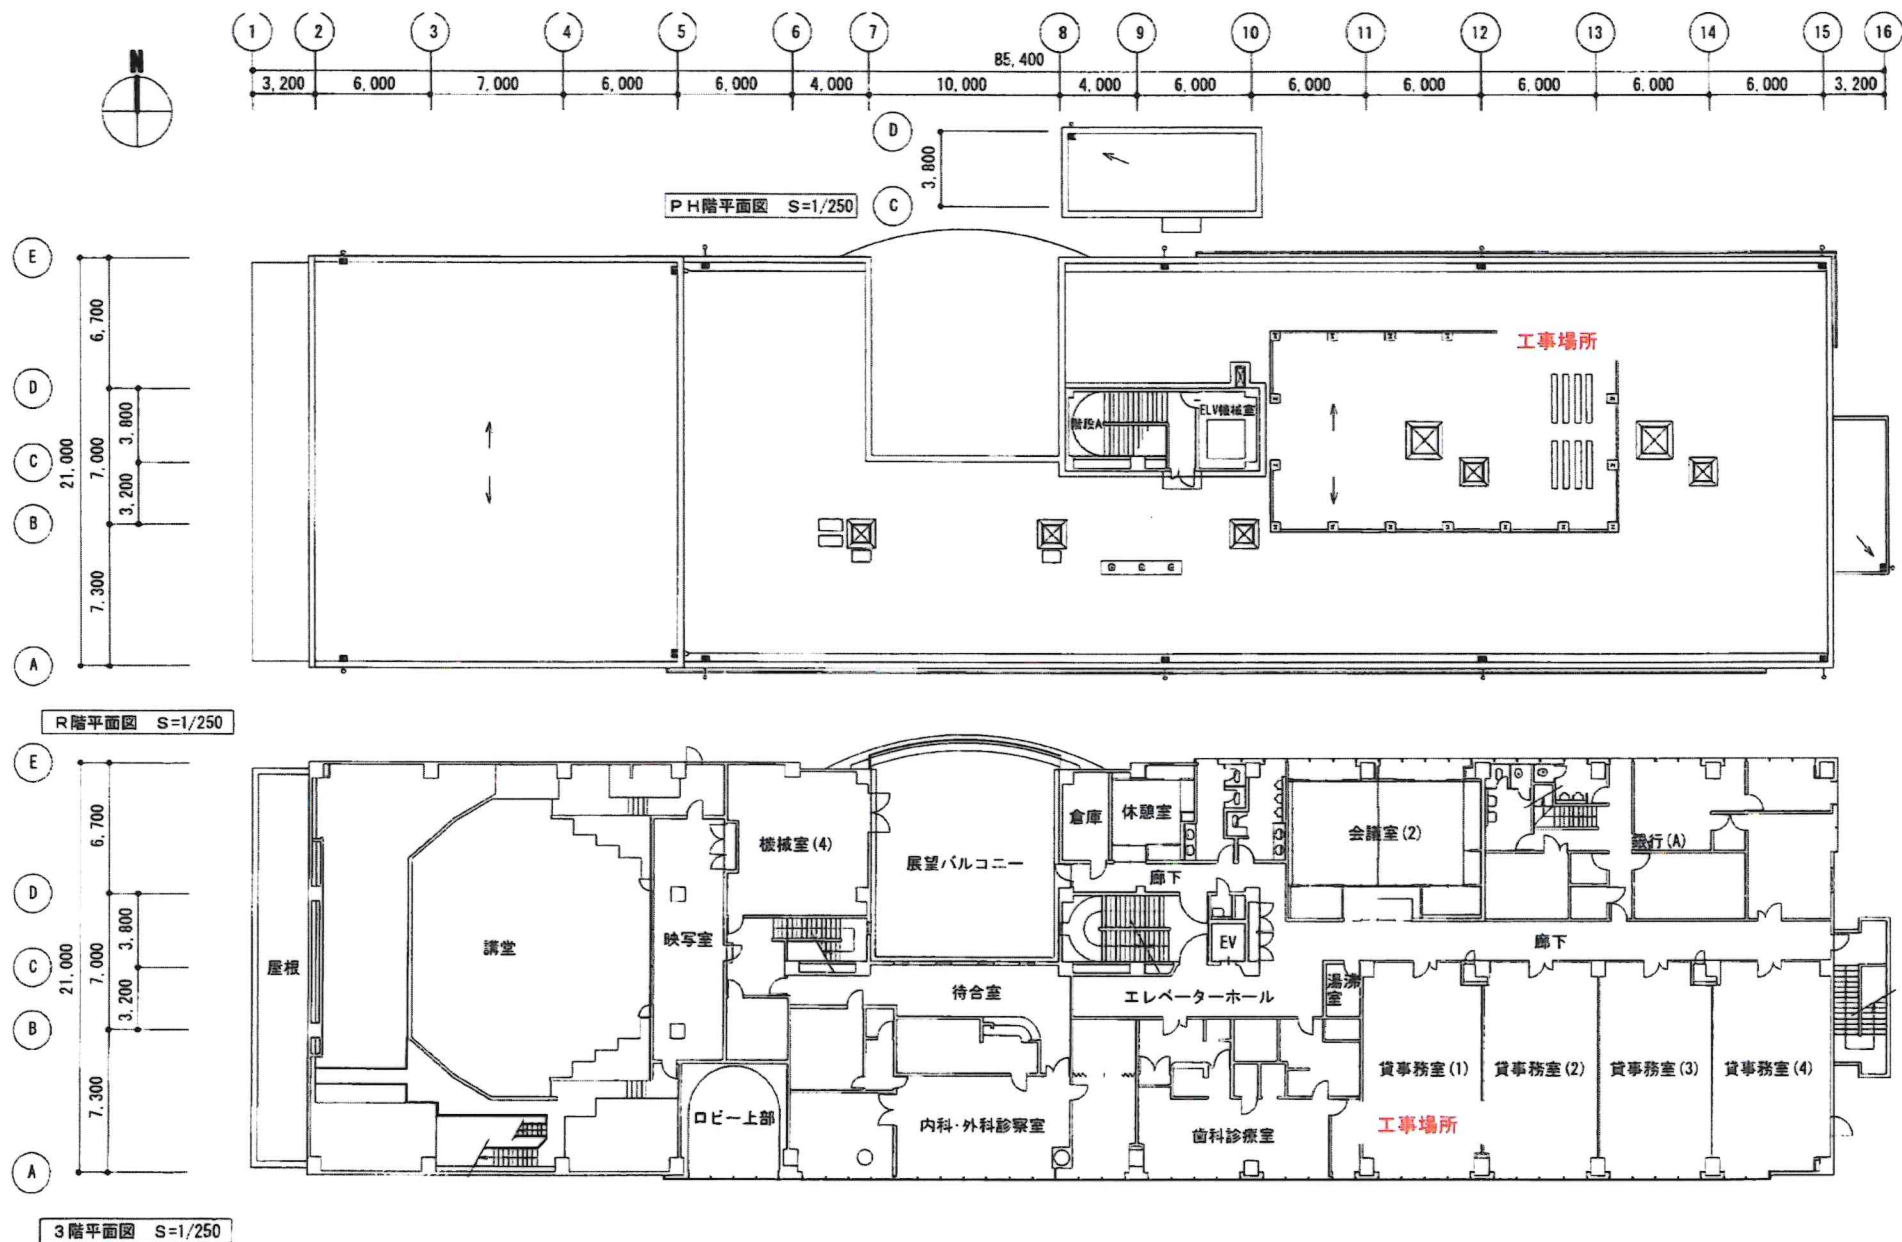

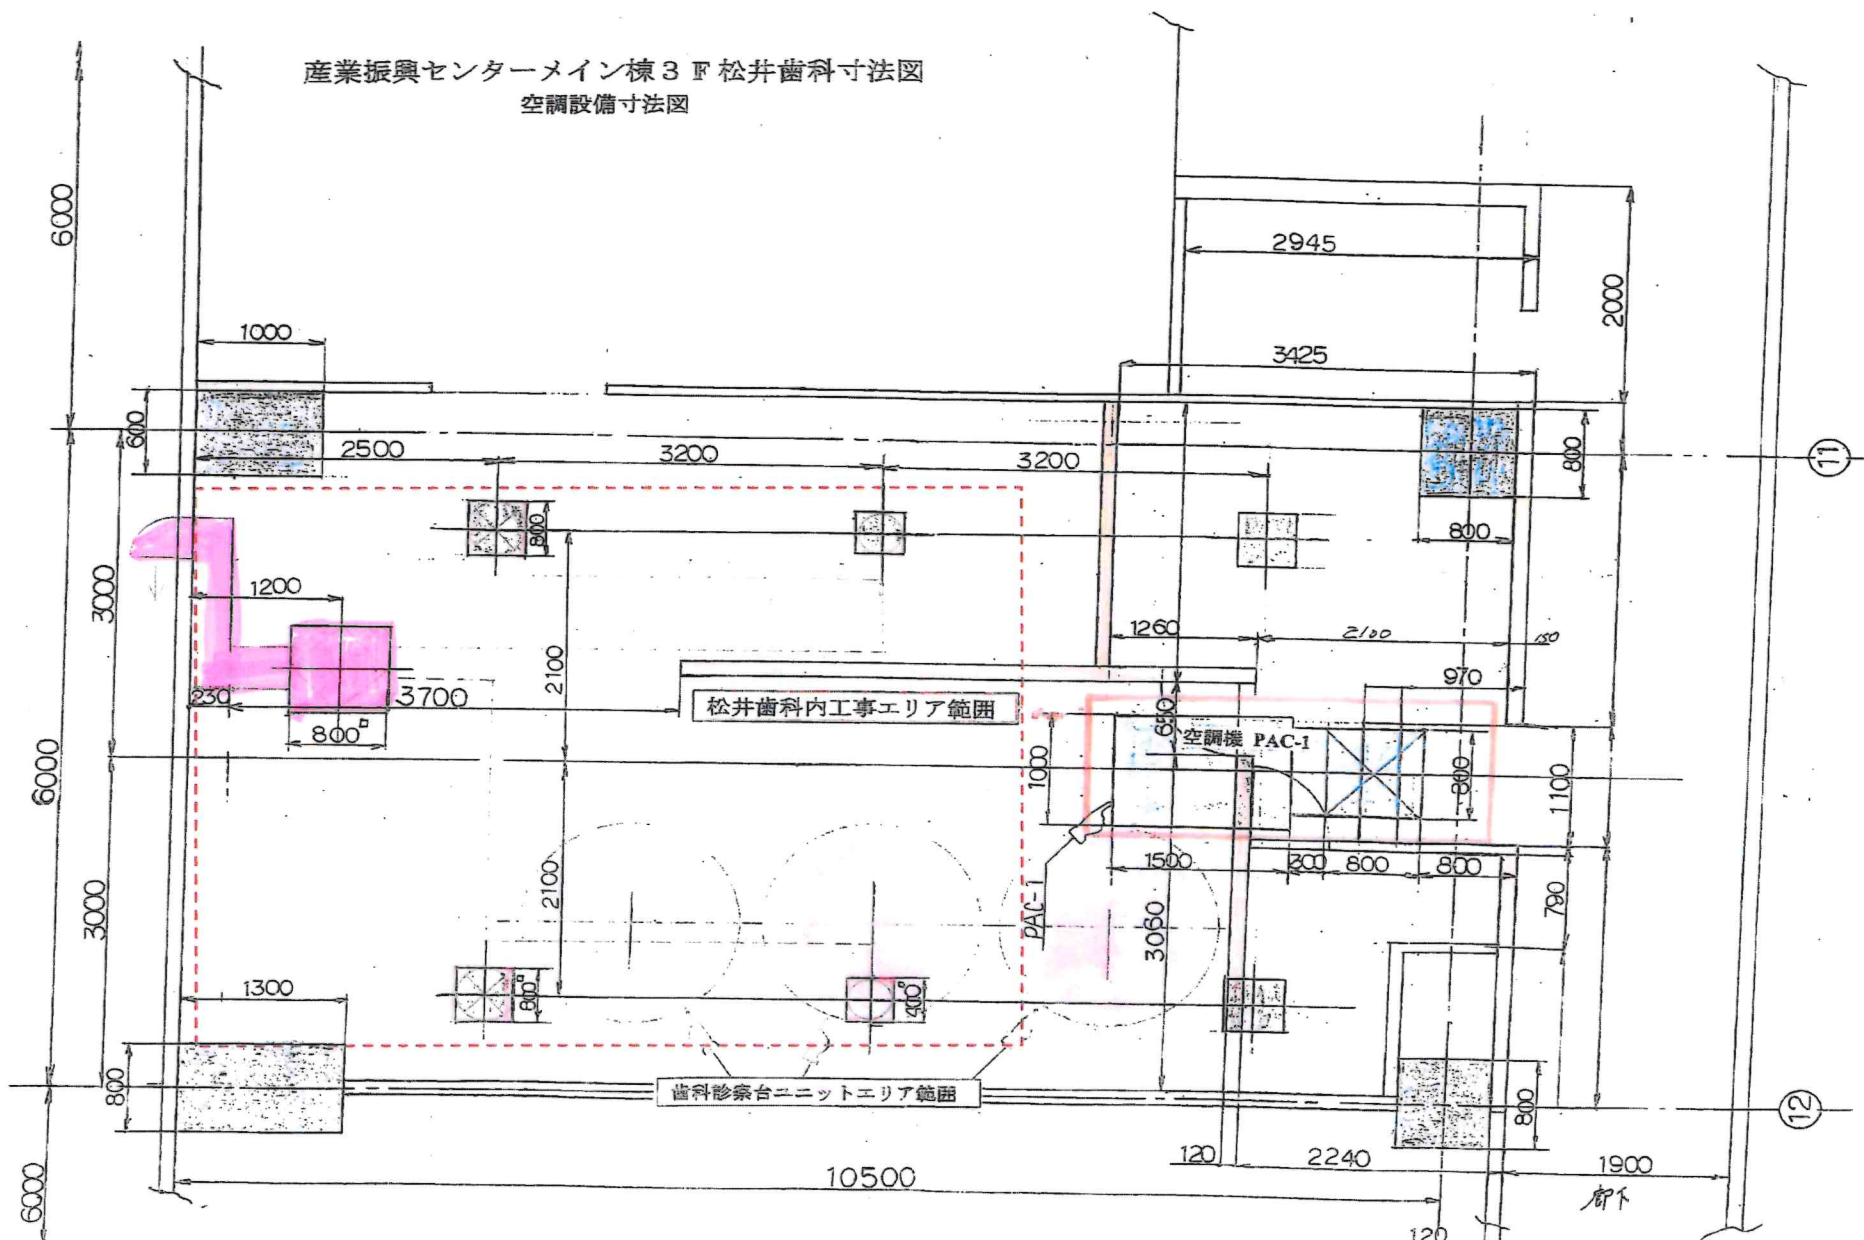

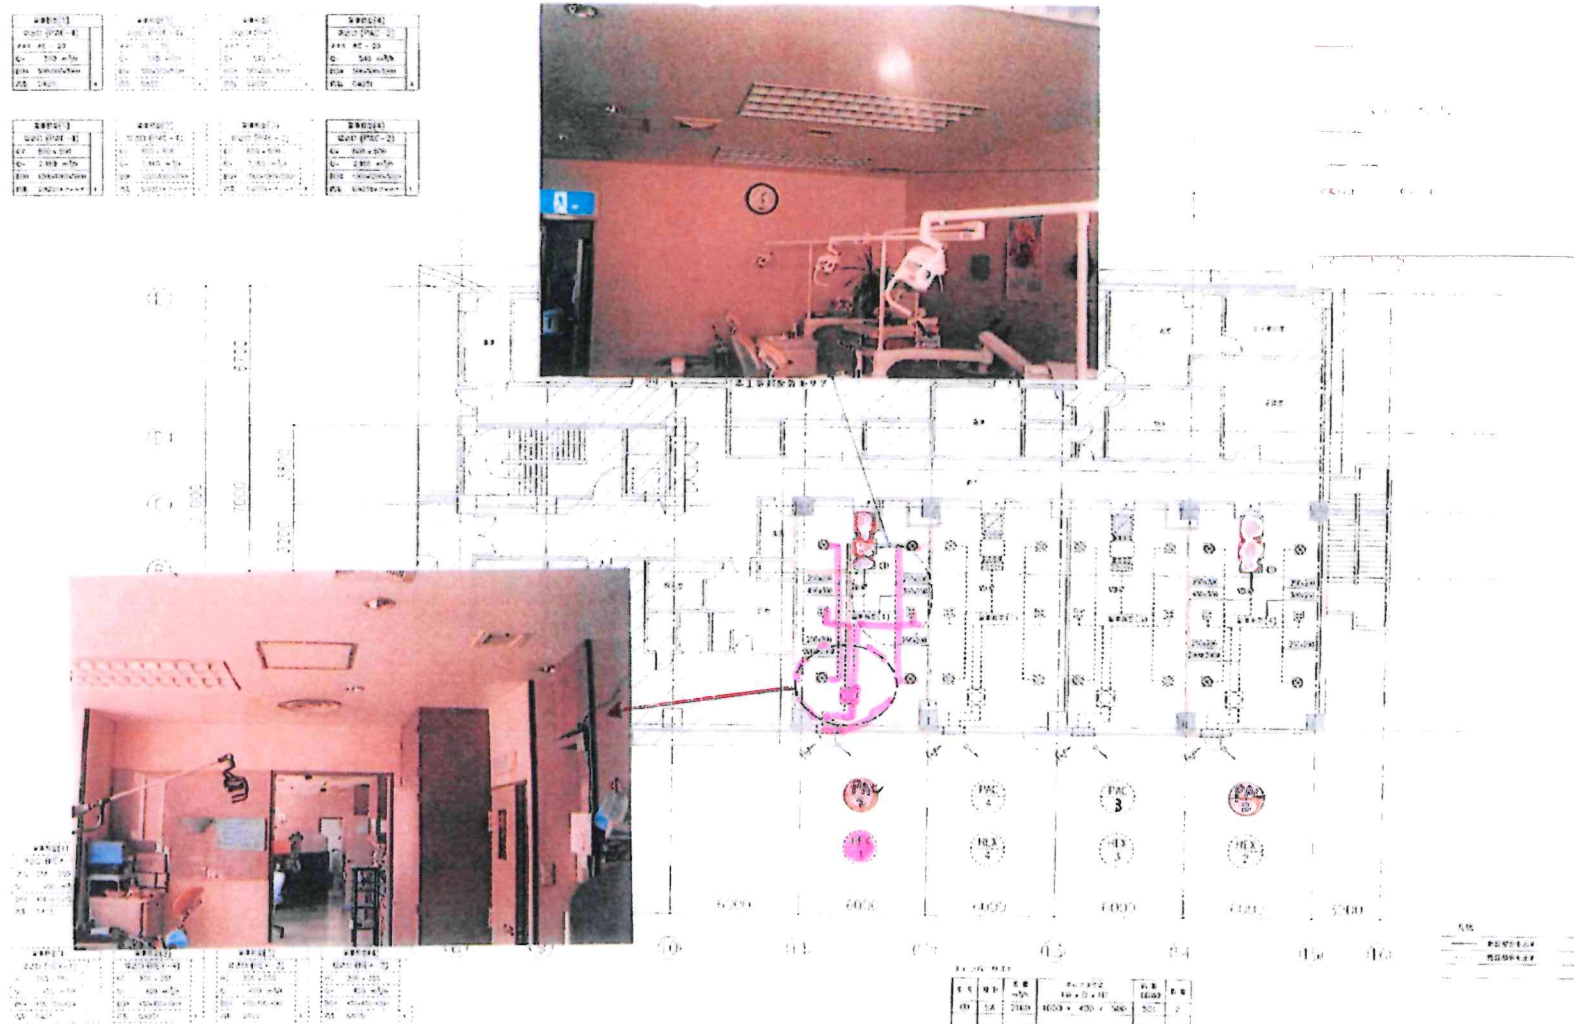

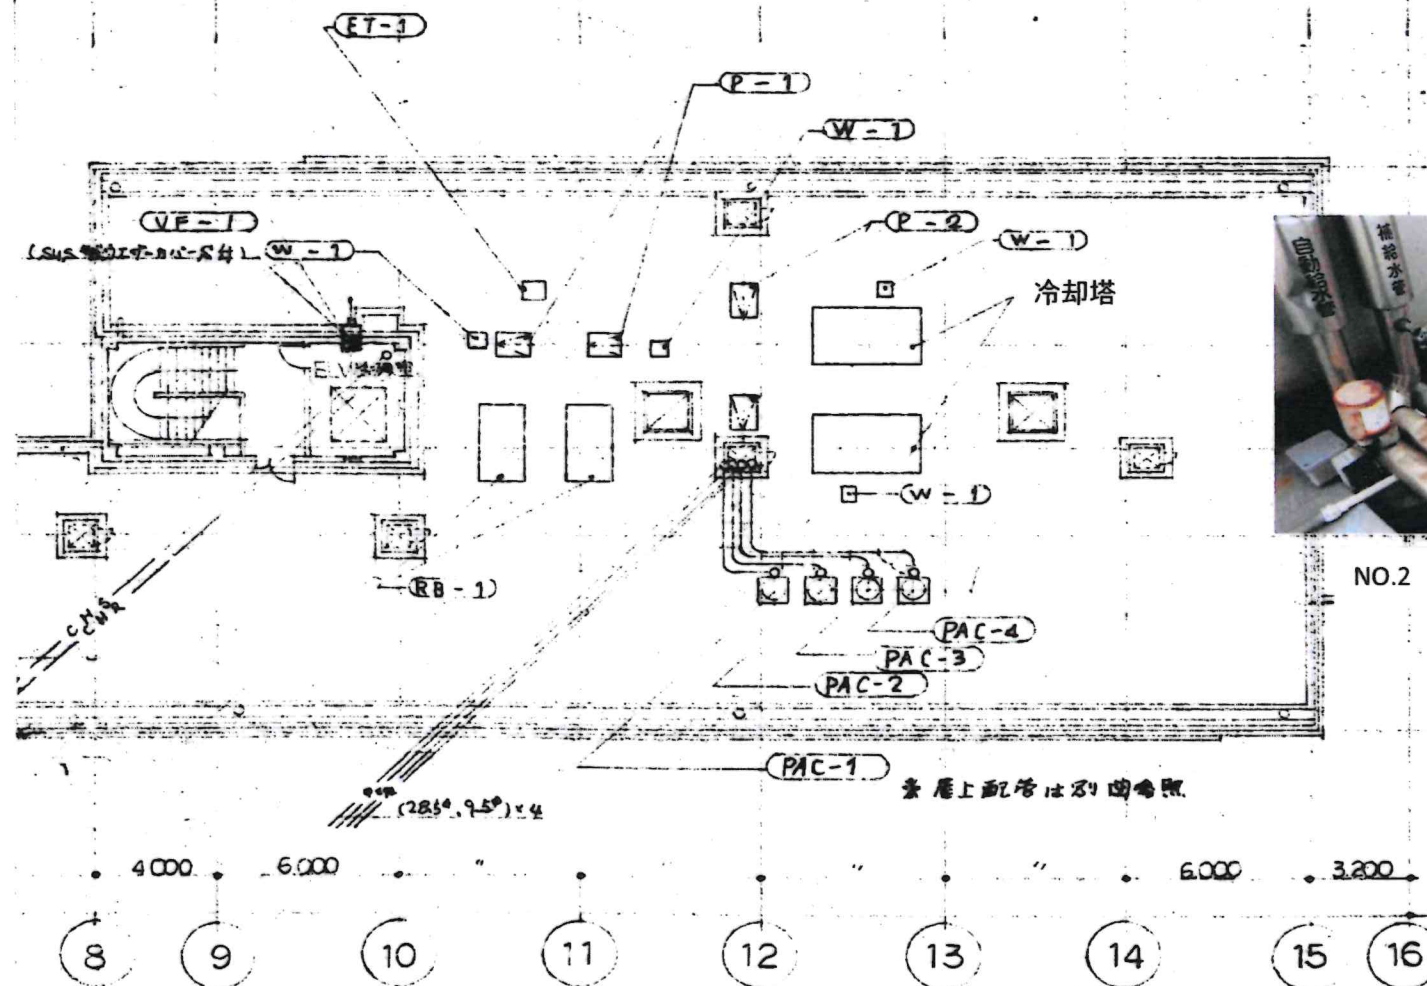

NO.2 冷却塔ドレーンバルブ