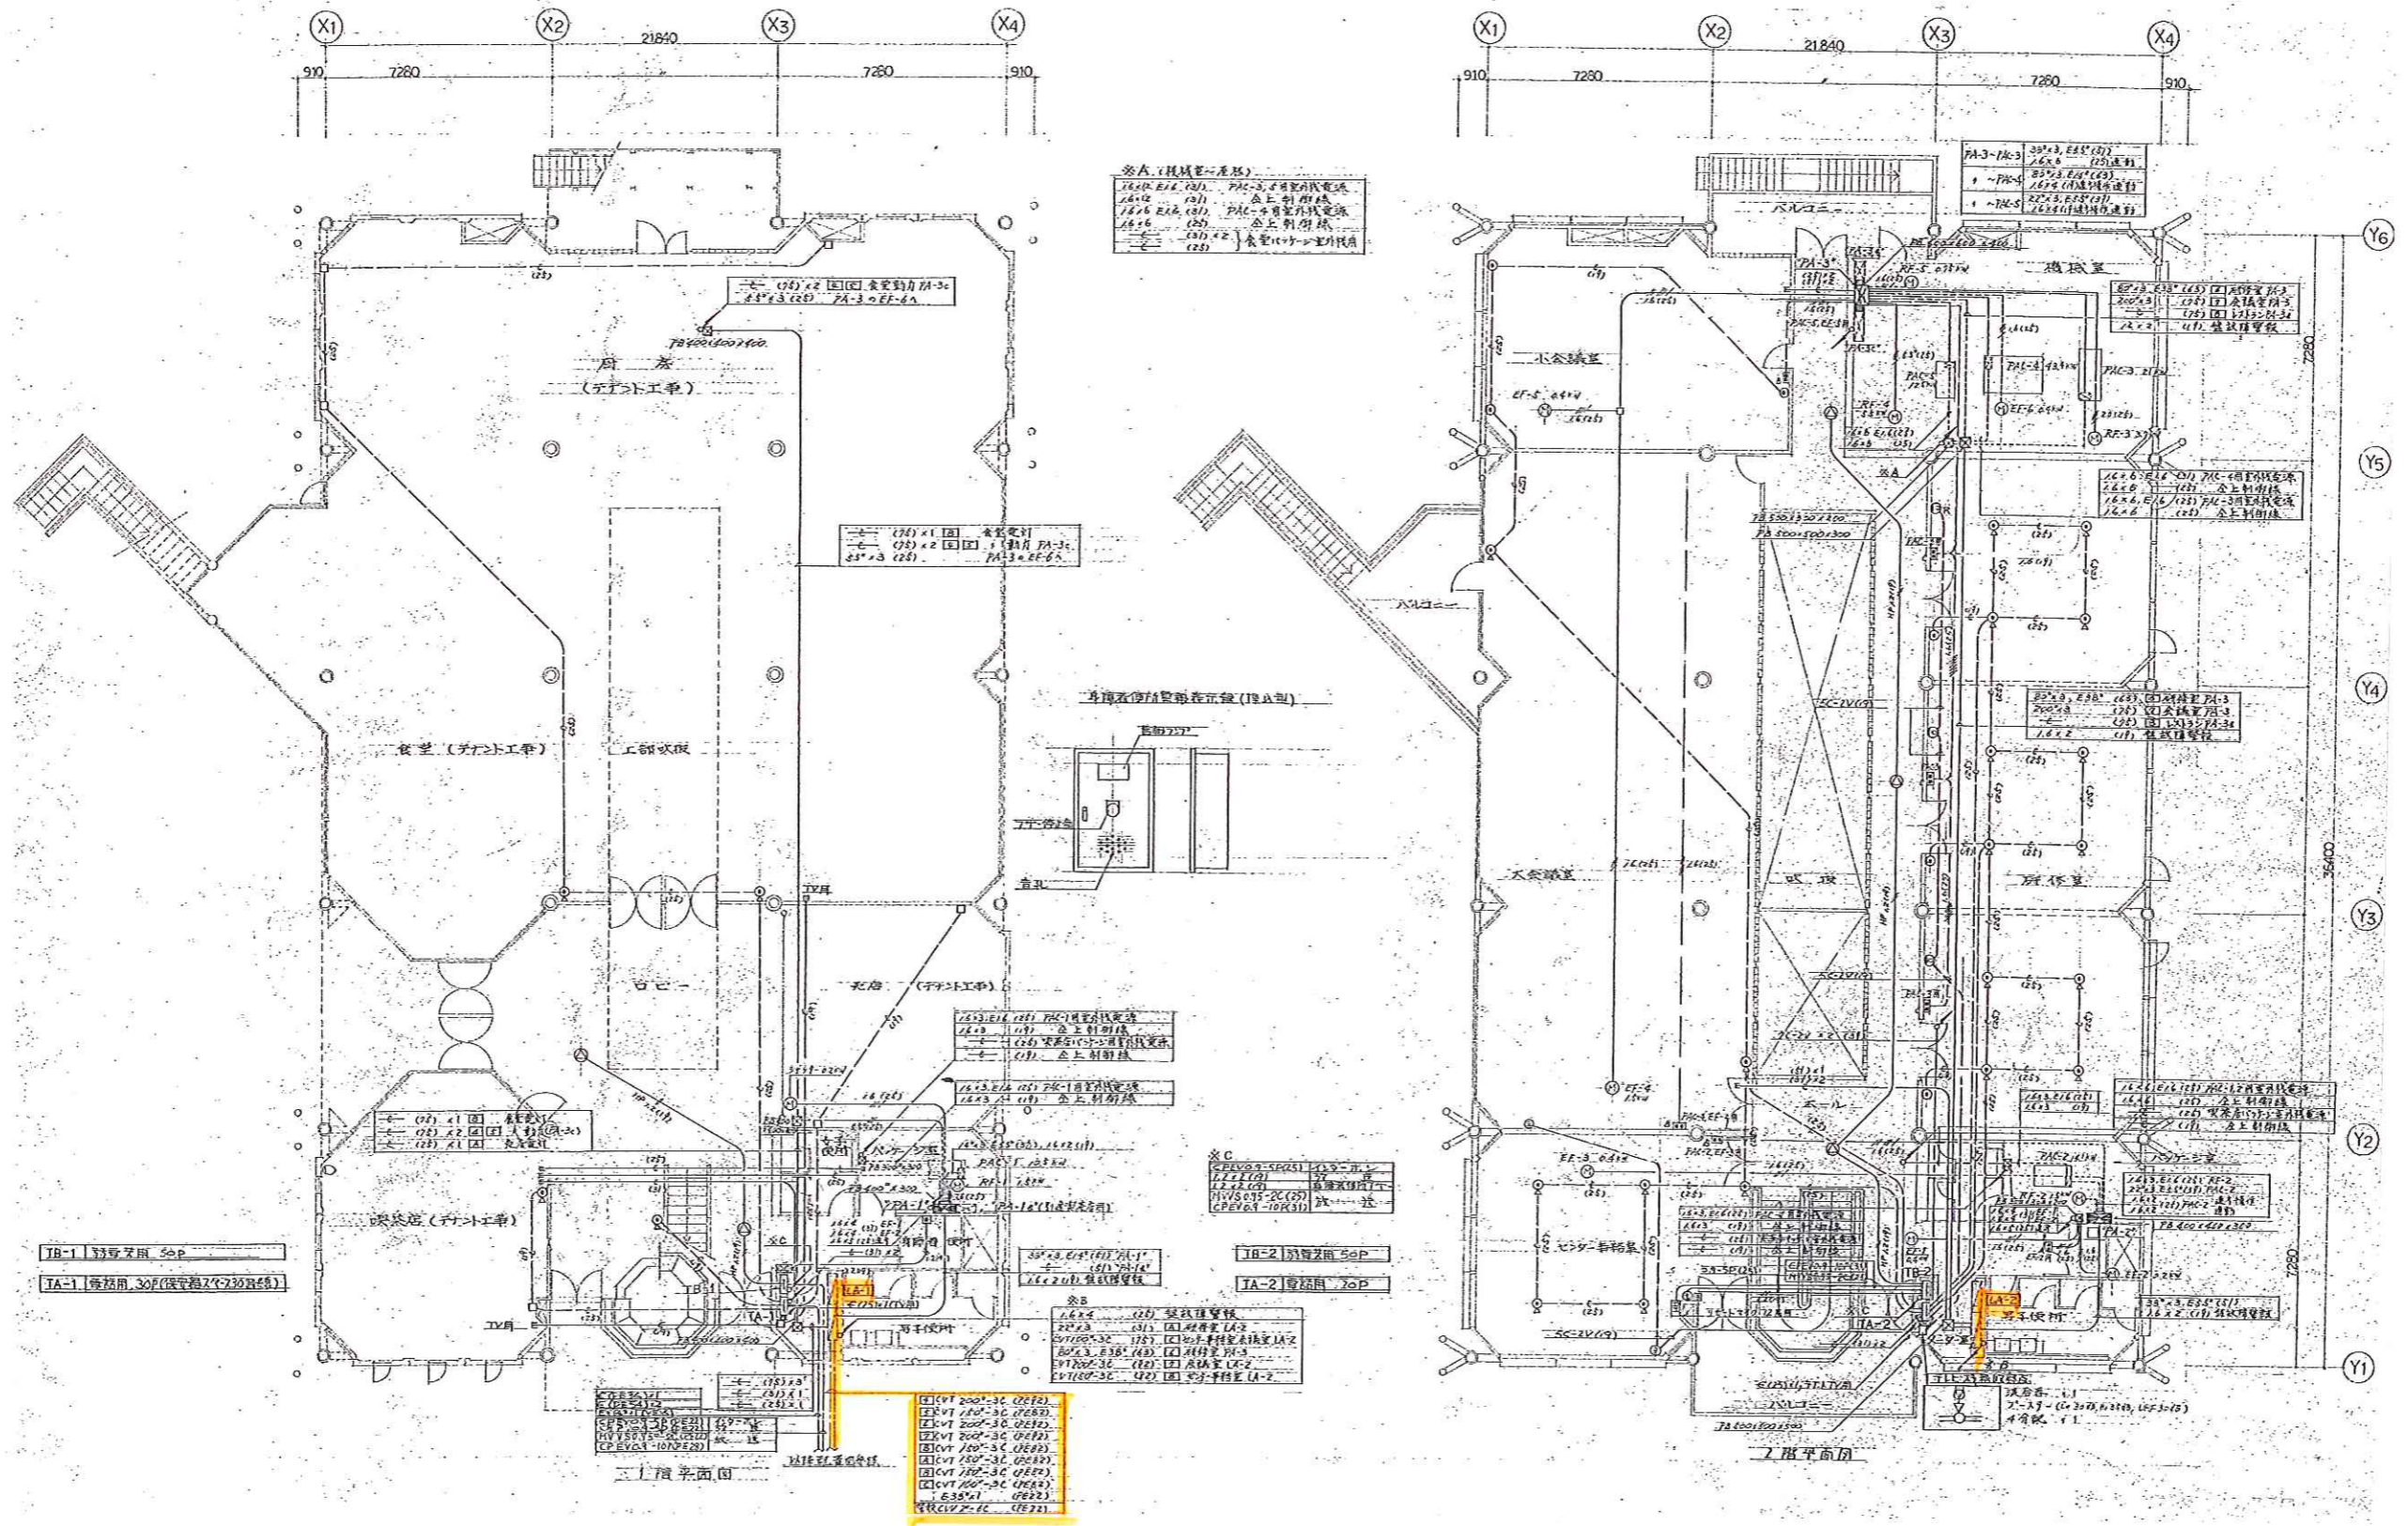


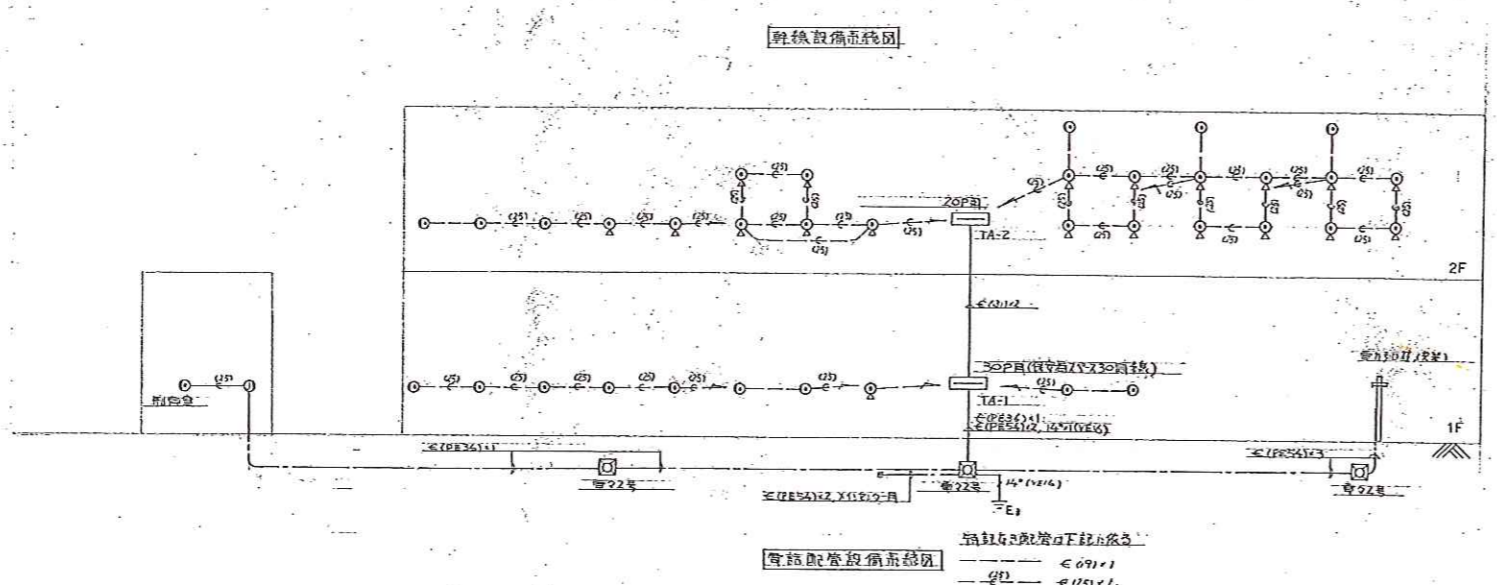
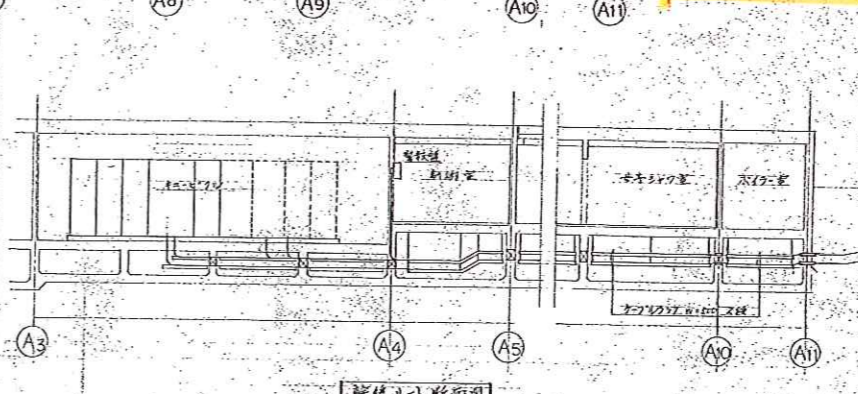
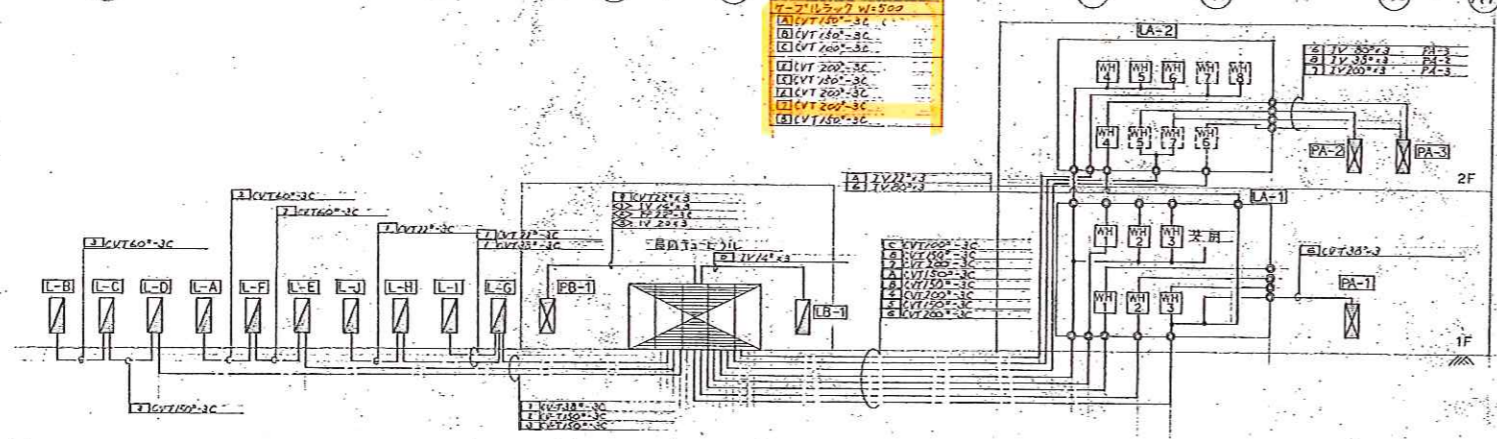
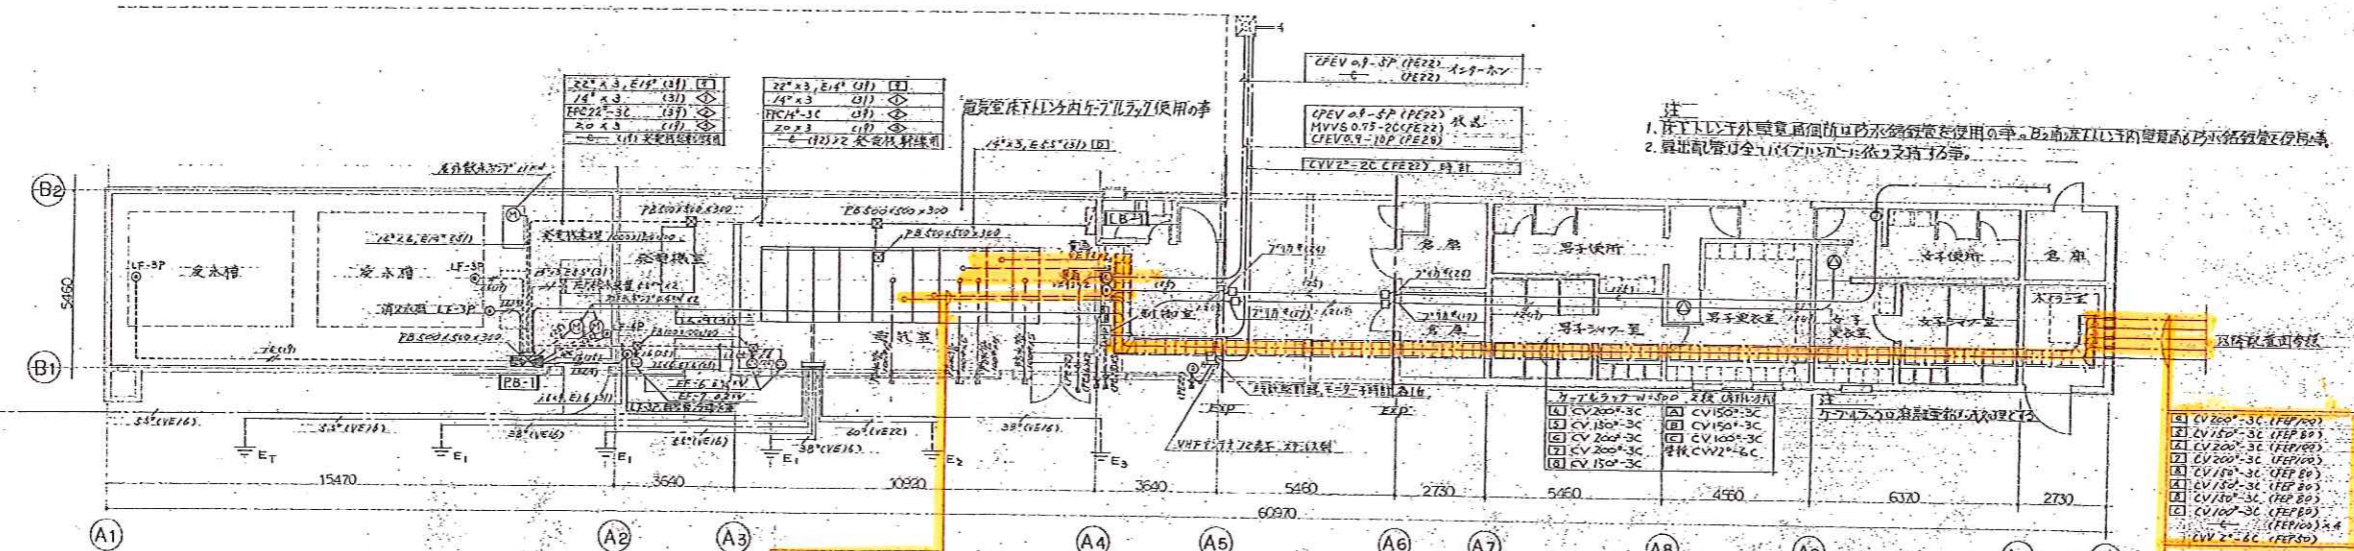


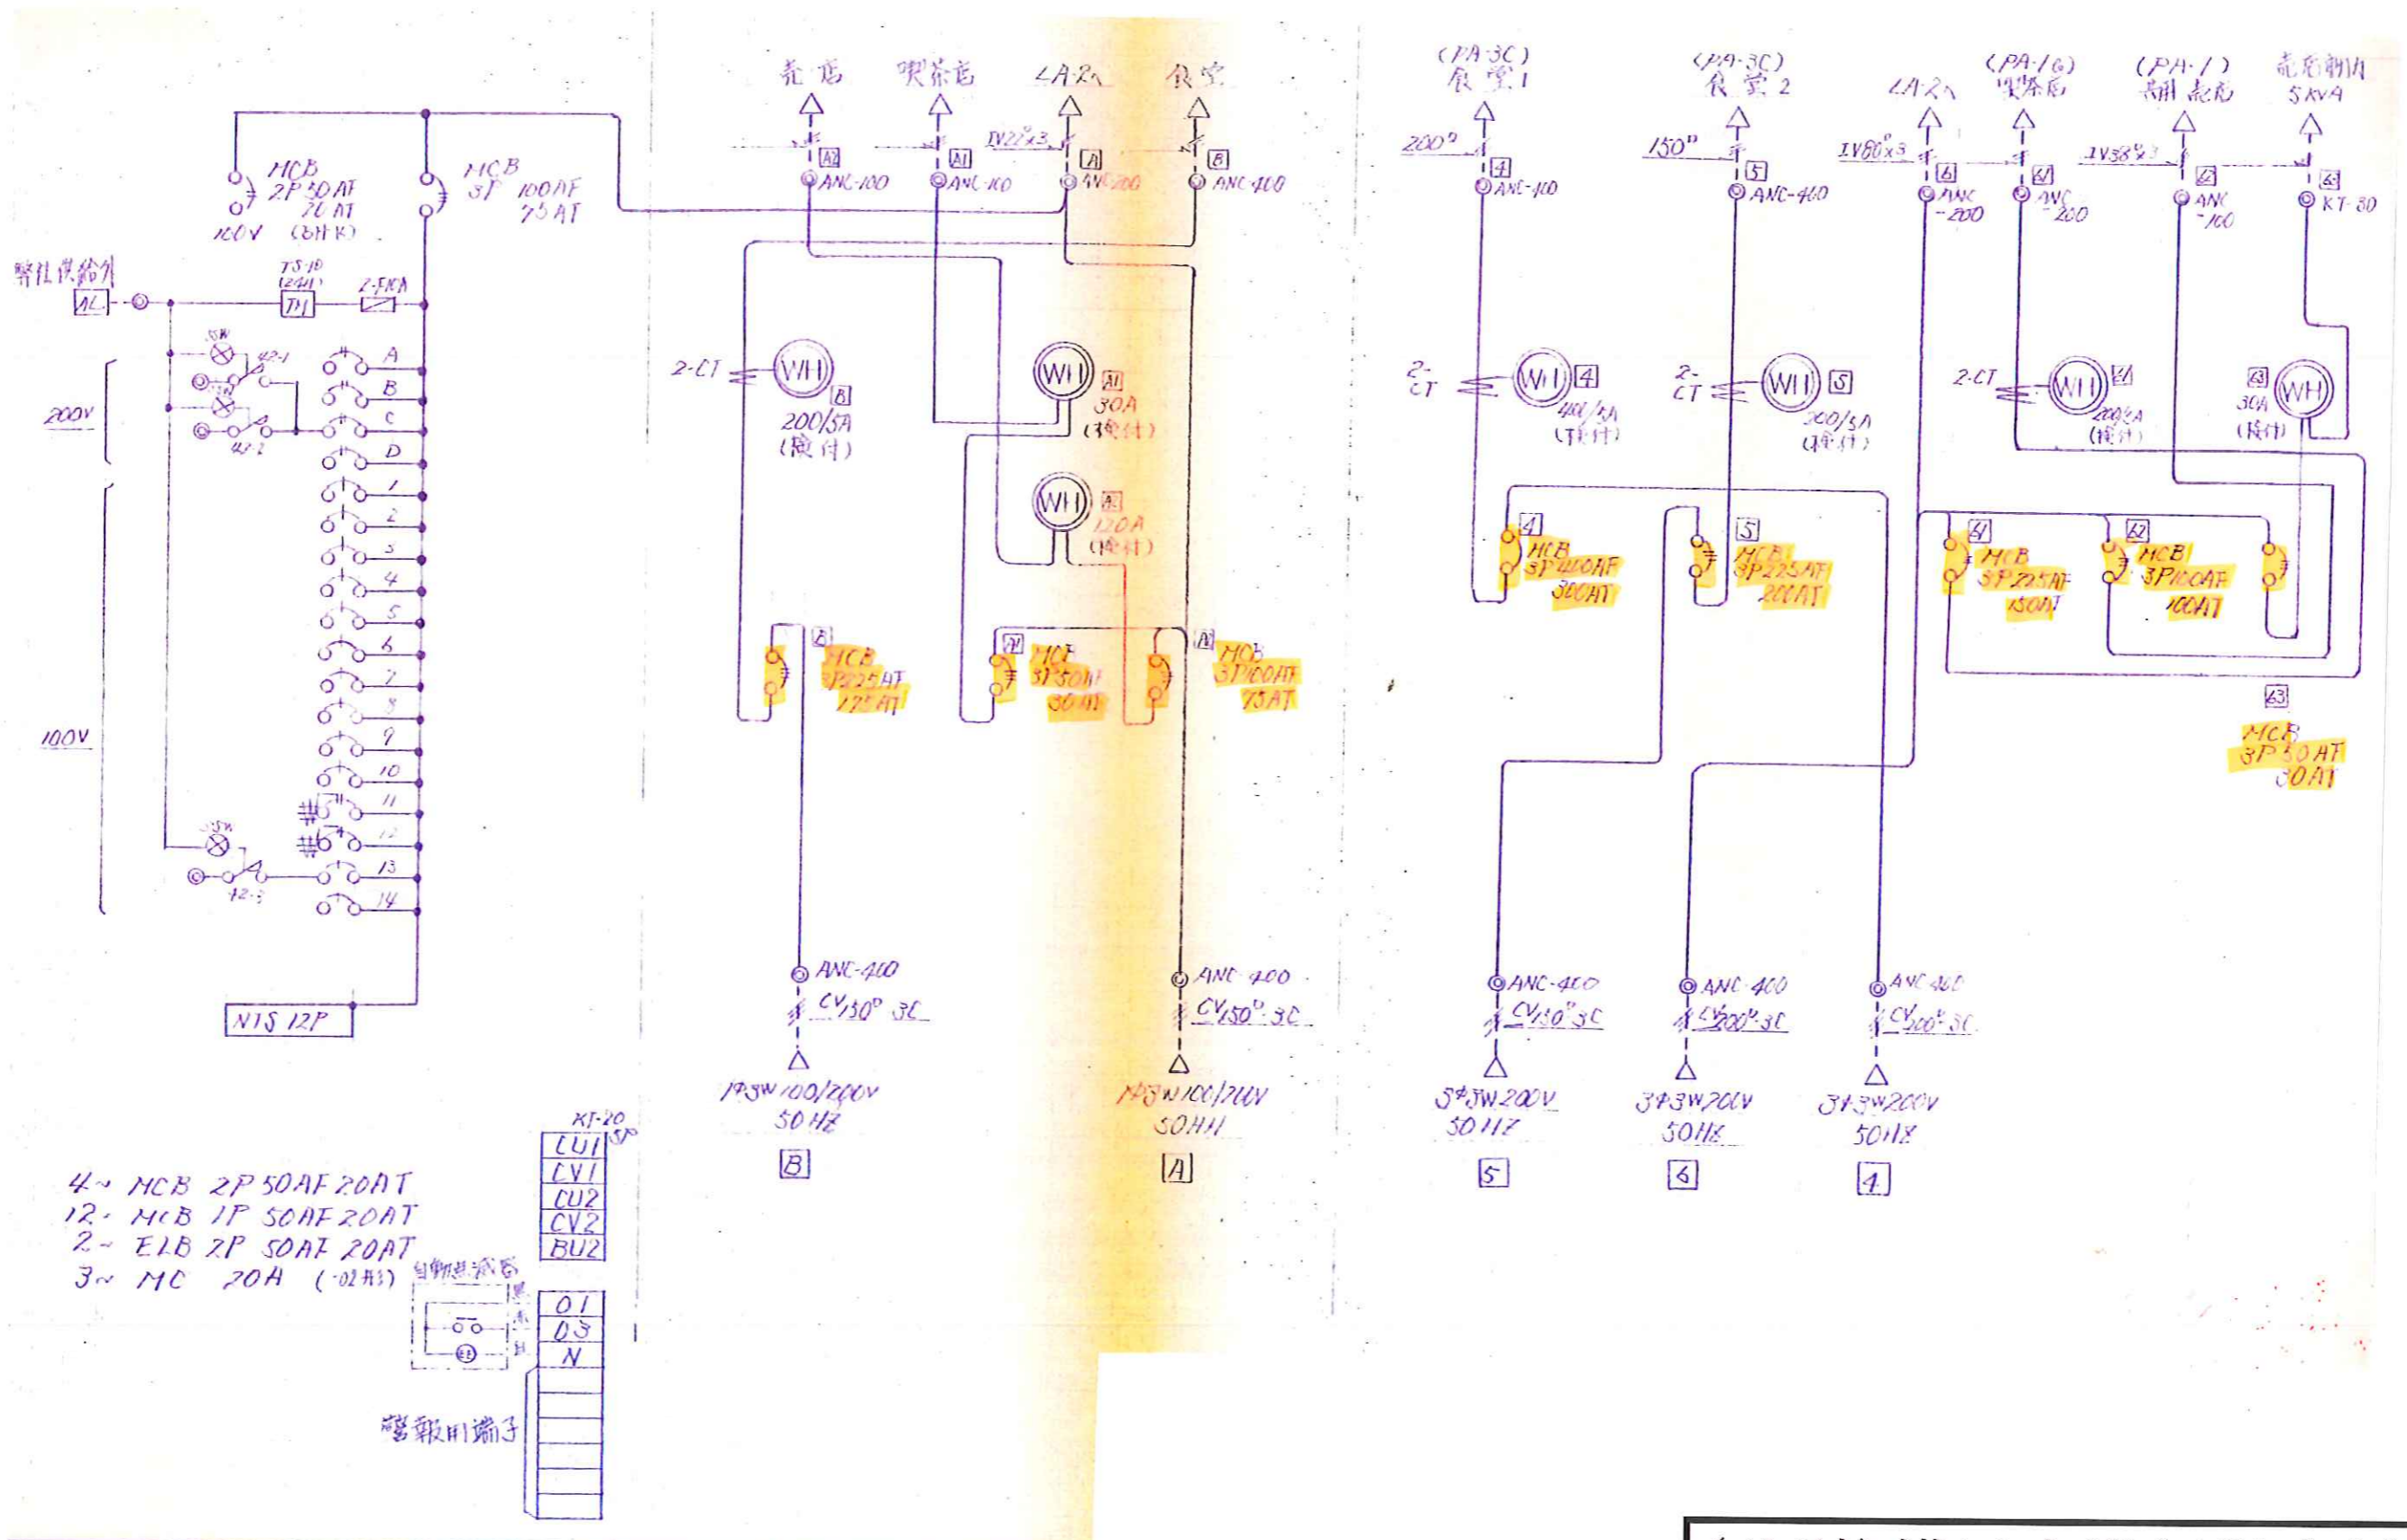









- 4~ MCB 2P 50AF 20AT
- 12~ MCB 1P 50AF 20AT
- 2~ ELB 2P 50AF 20AT
- 3~ MC 20A (02用)

XT-20
CU1
CV1
CU2
CV2
BU2



警報用端子

